




SNEIÐING Í A-ÁLMMU ,OG NÝTT ANDDYRI
1:100

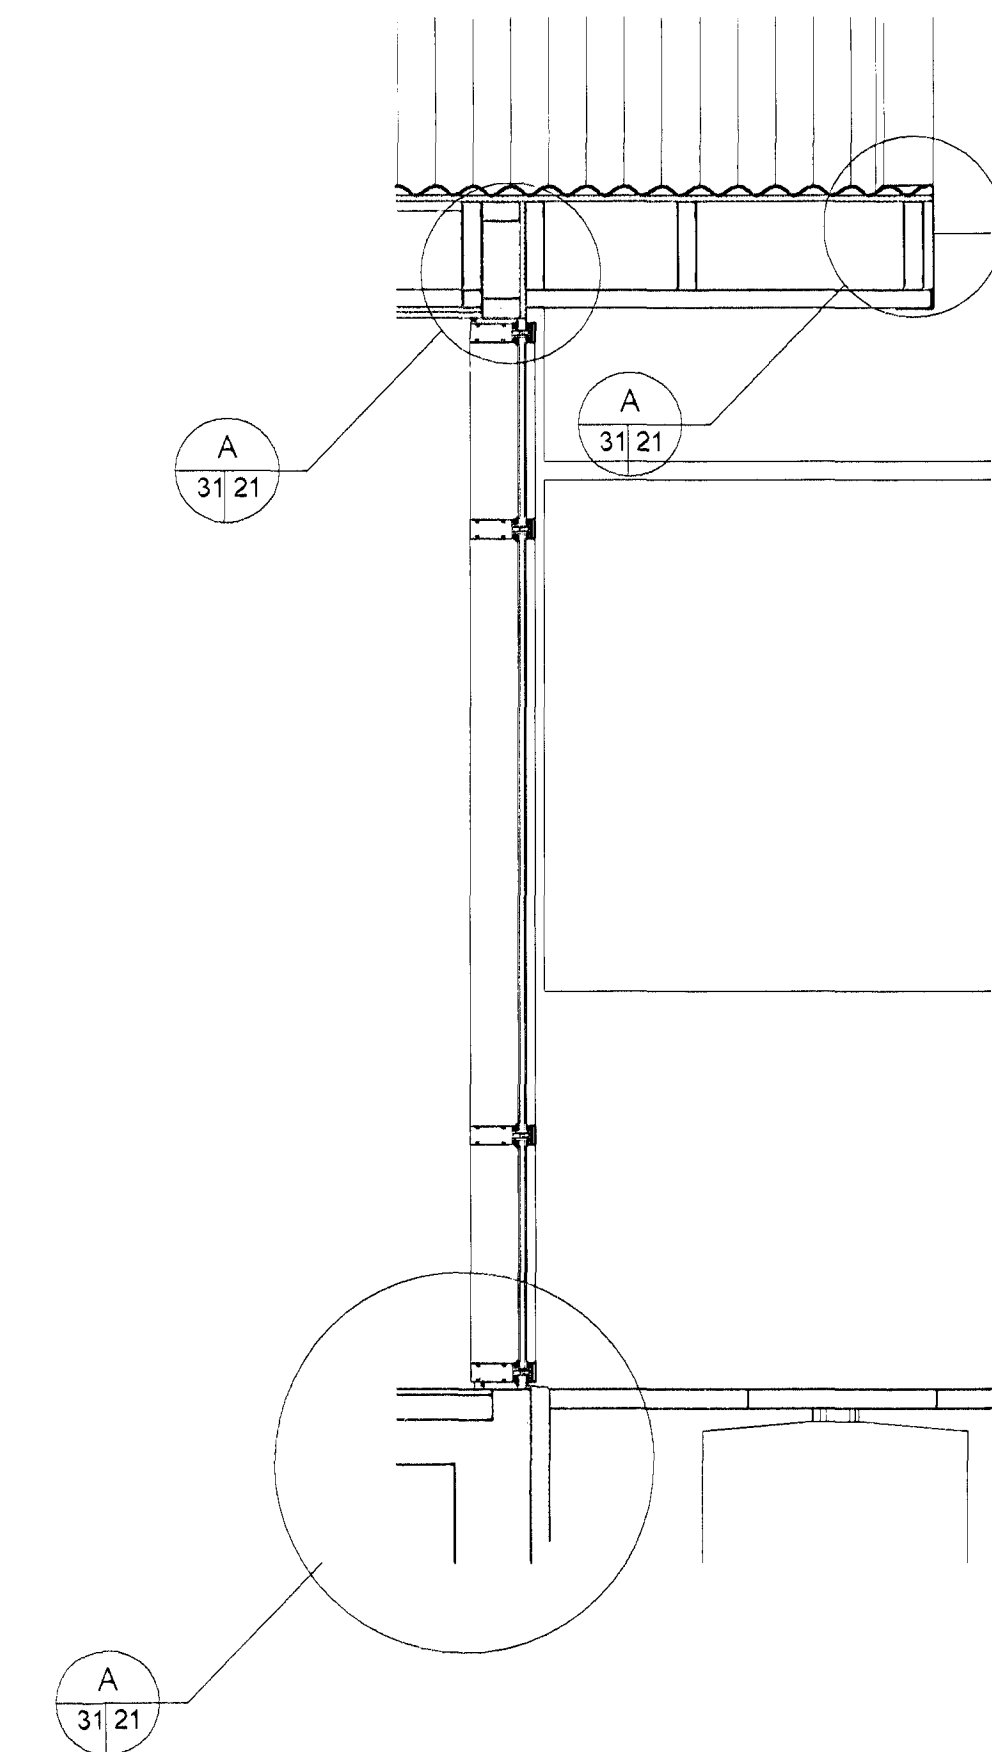

A
31/21

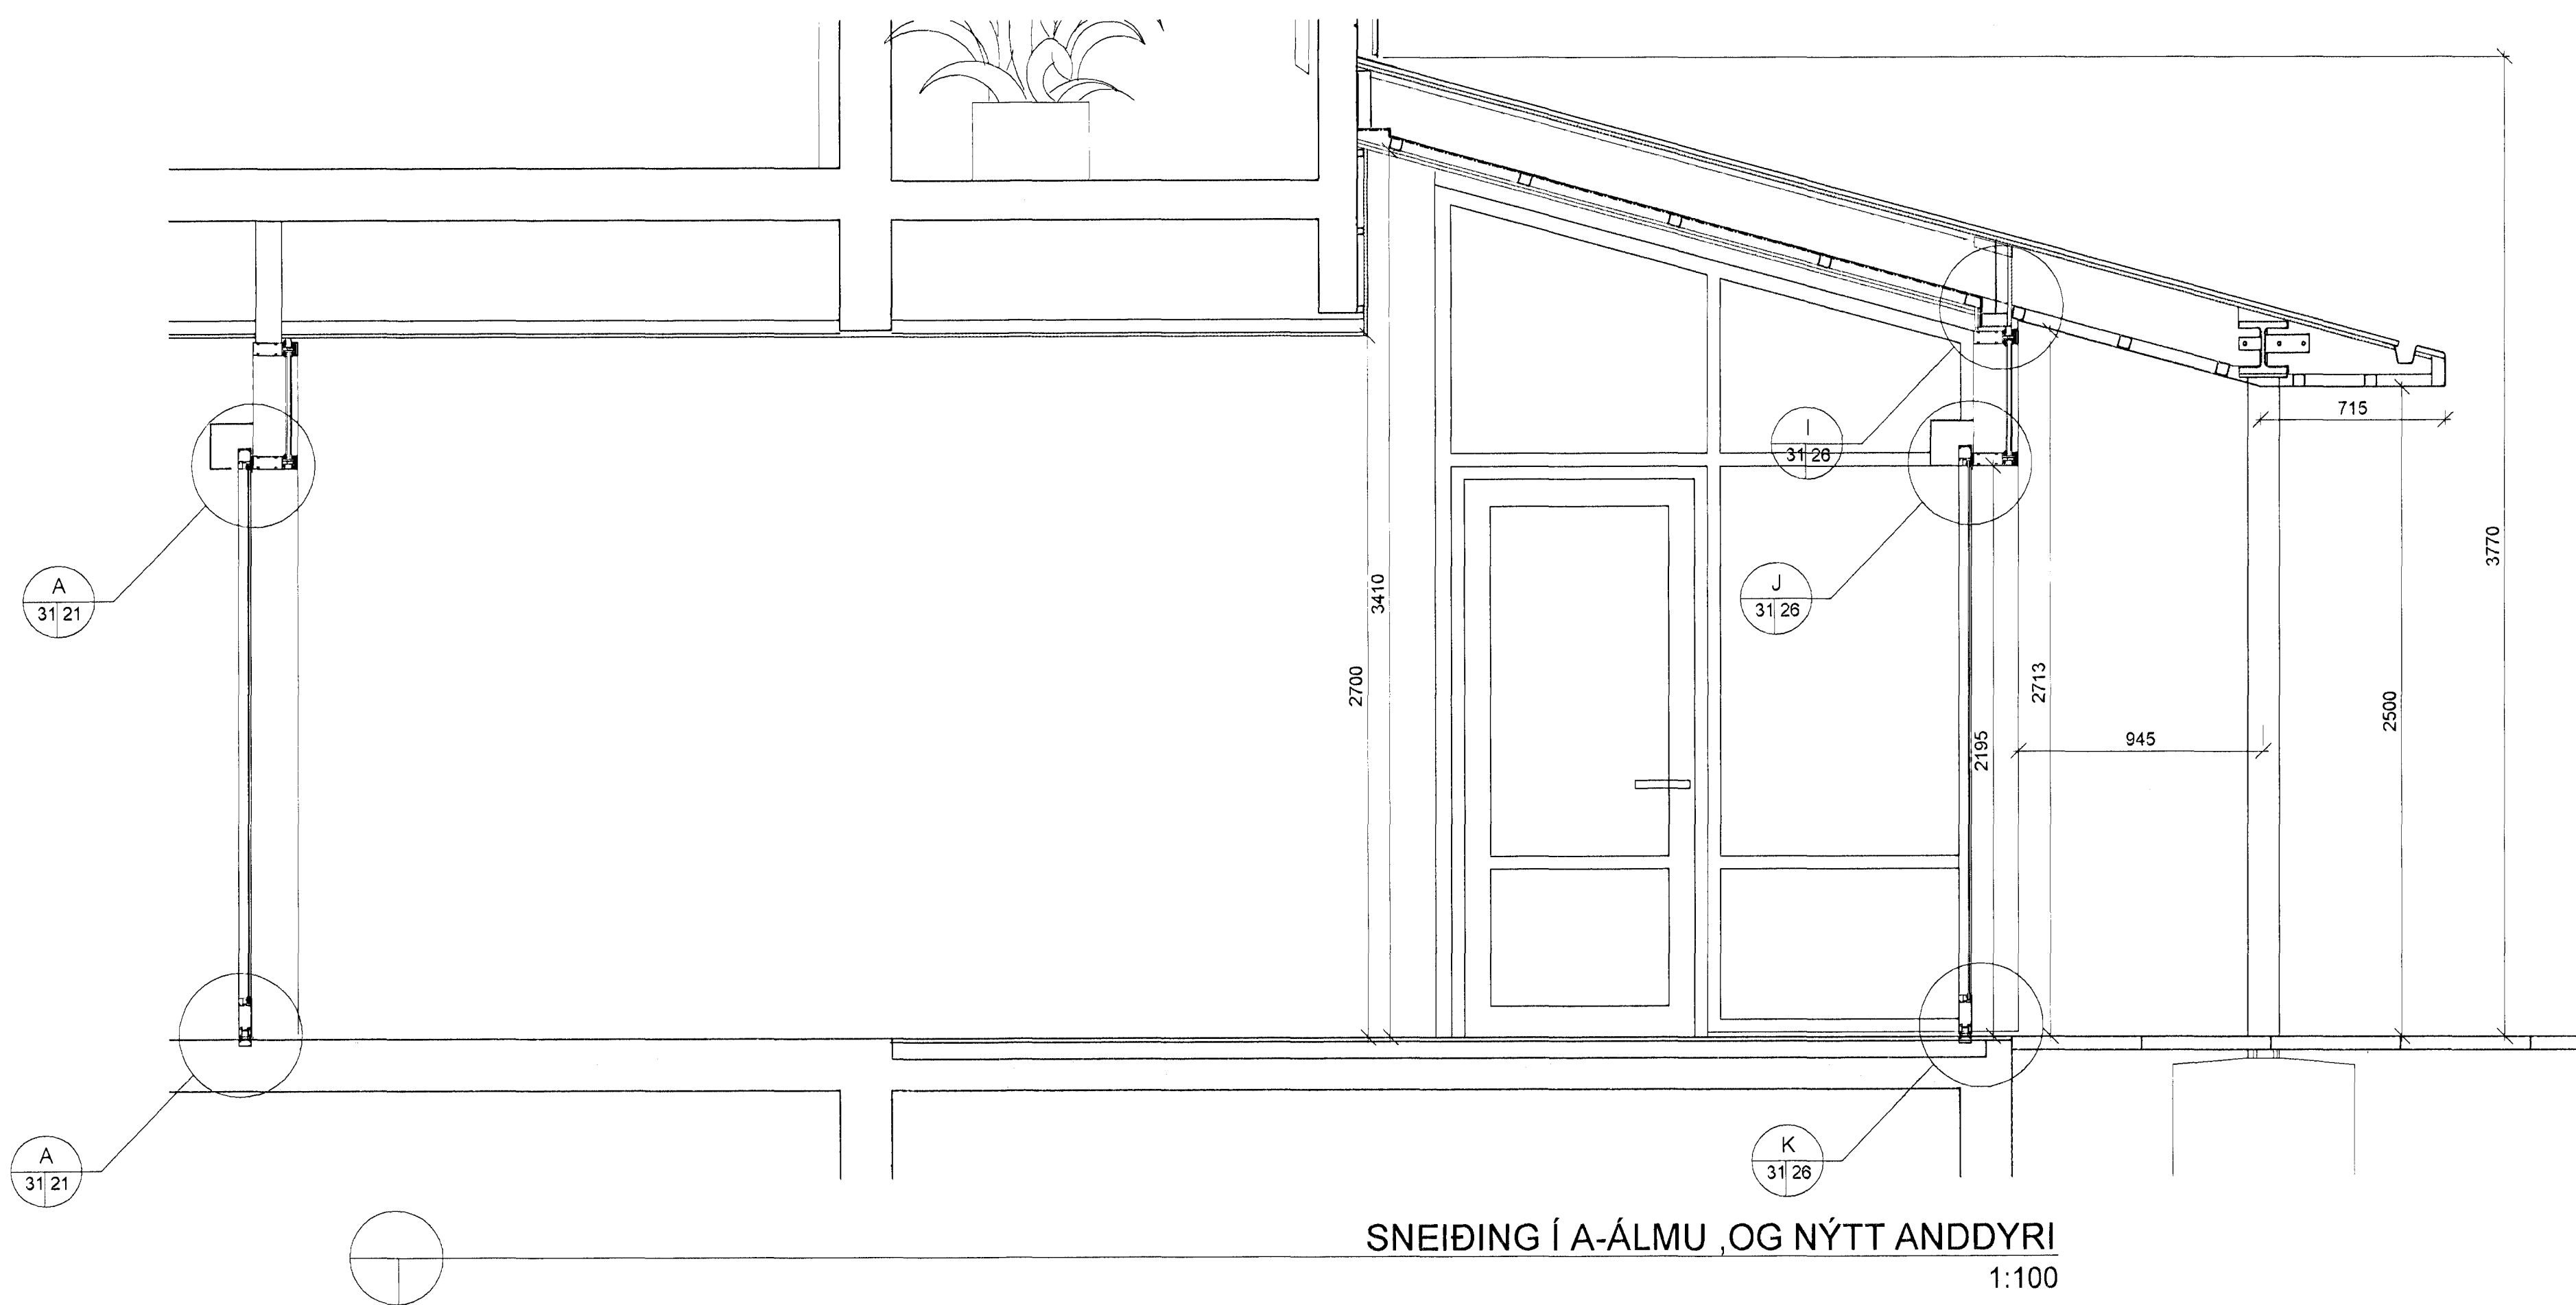

SNEIÐING Í A-ÁLMMU ,OG NÝTT ANDDYRI
1:100

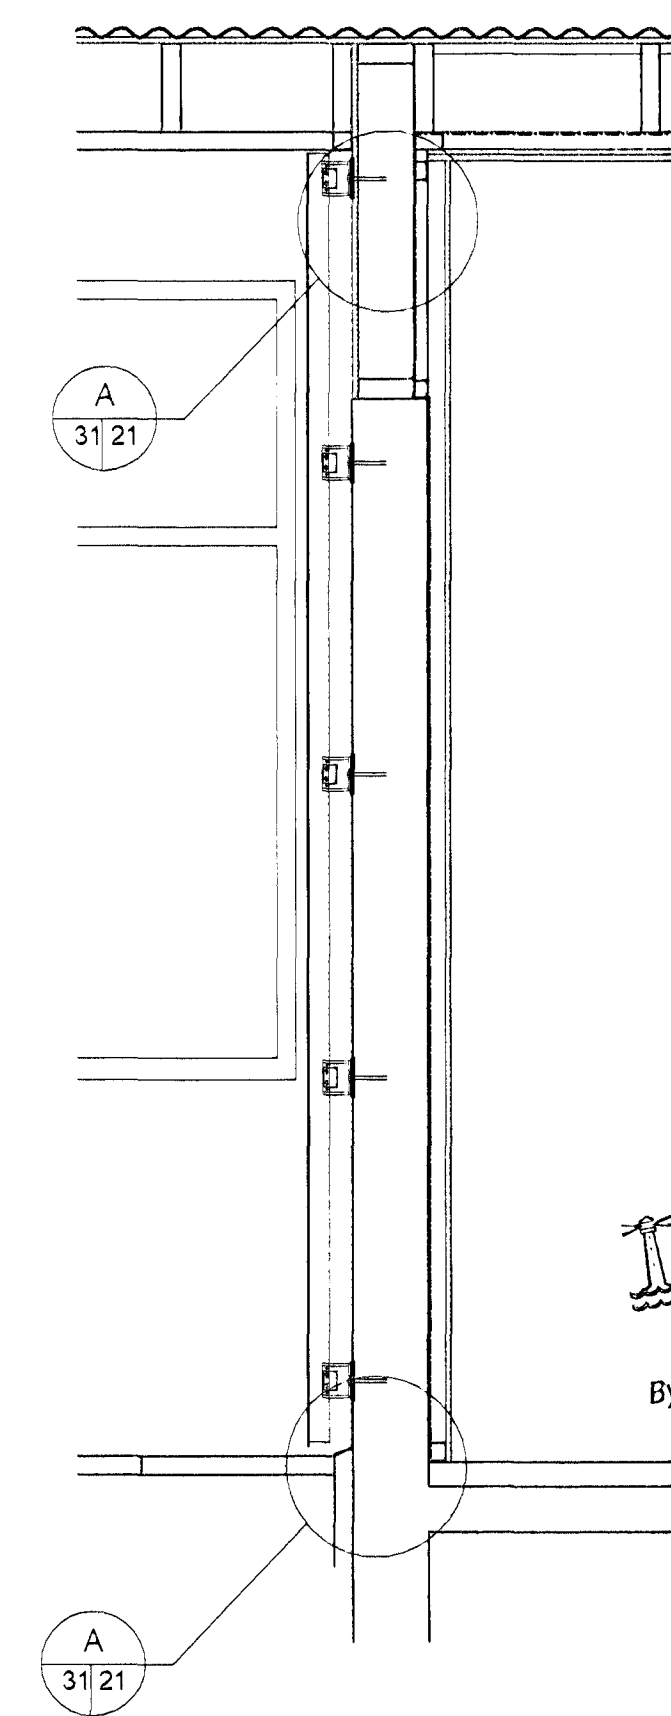

A
31/21

TEIKNISTOFA
HALDORS
GUÐMUNDSSONAR
FAI
SKÚLATUNÍ 6
105 REYKJAVÍK
949 1600
949 1615

Samþykkt þann
28 MAÍ 2001
Byggingafræðingur Hrafnista Hafnarfirði
Eh. Sigurbjartur Halldórsson

Halldórsson

Kennitala aðbyggingar: 140548-2438

HRAFNISTA HAFNARFIRÐI
ANDDYRI A-ÁLMA
STÆKKUN ANDDYRIS Í A-ÁLMMU
LÖÐRÉTT SNID

MÁL 1:20
DAGB. 21.02.2001
BR. 31-25
TEIKN. OKF:JG