




A LÓÐRÉTT SNIÐ Í LÉTTANVEGG
3127 1:5

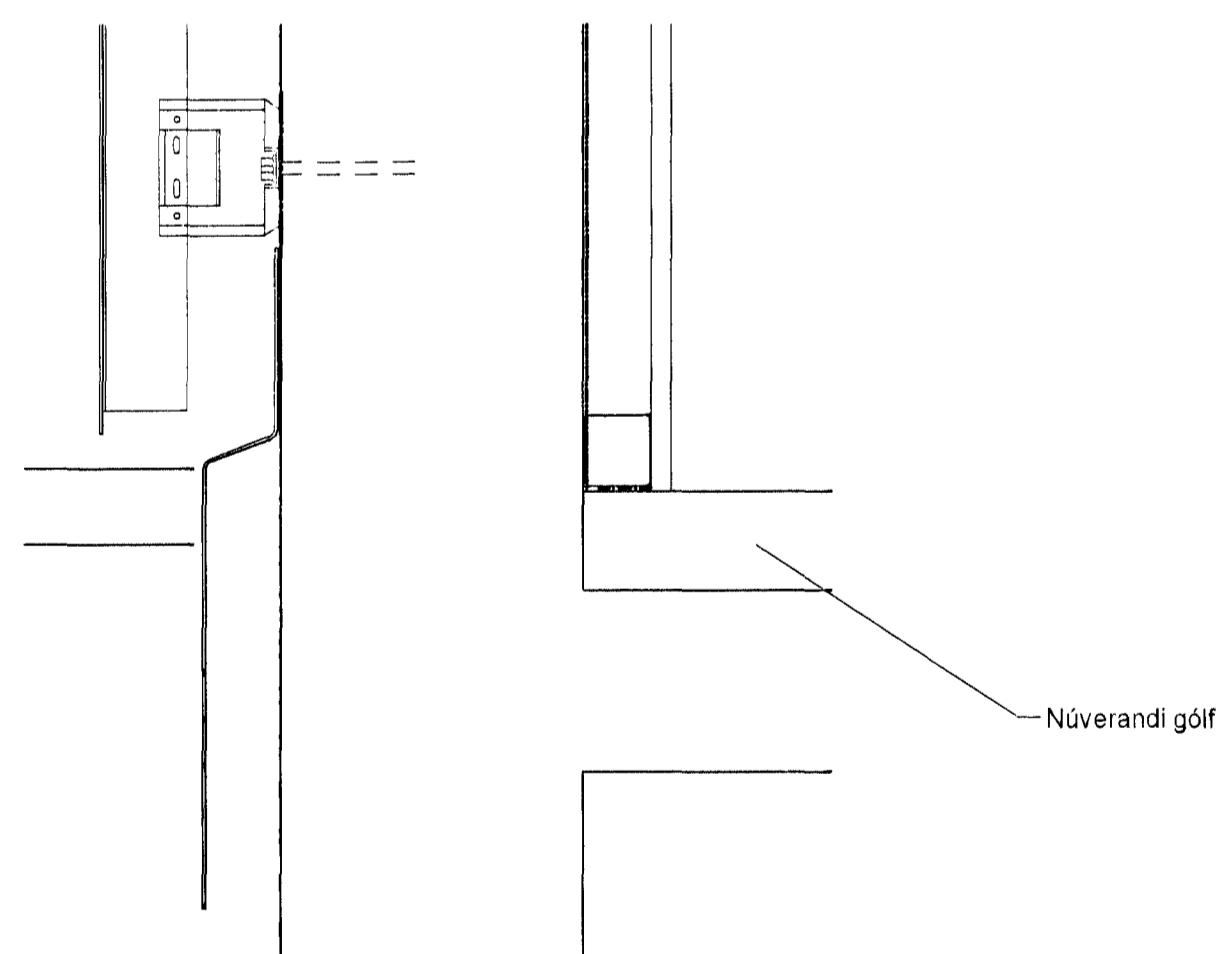


B LÓÐRÉTT SNIÐ VIÐ JÖRD
3127 1:5

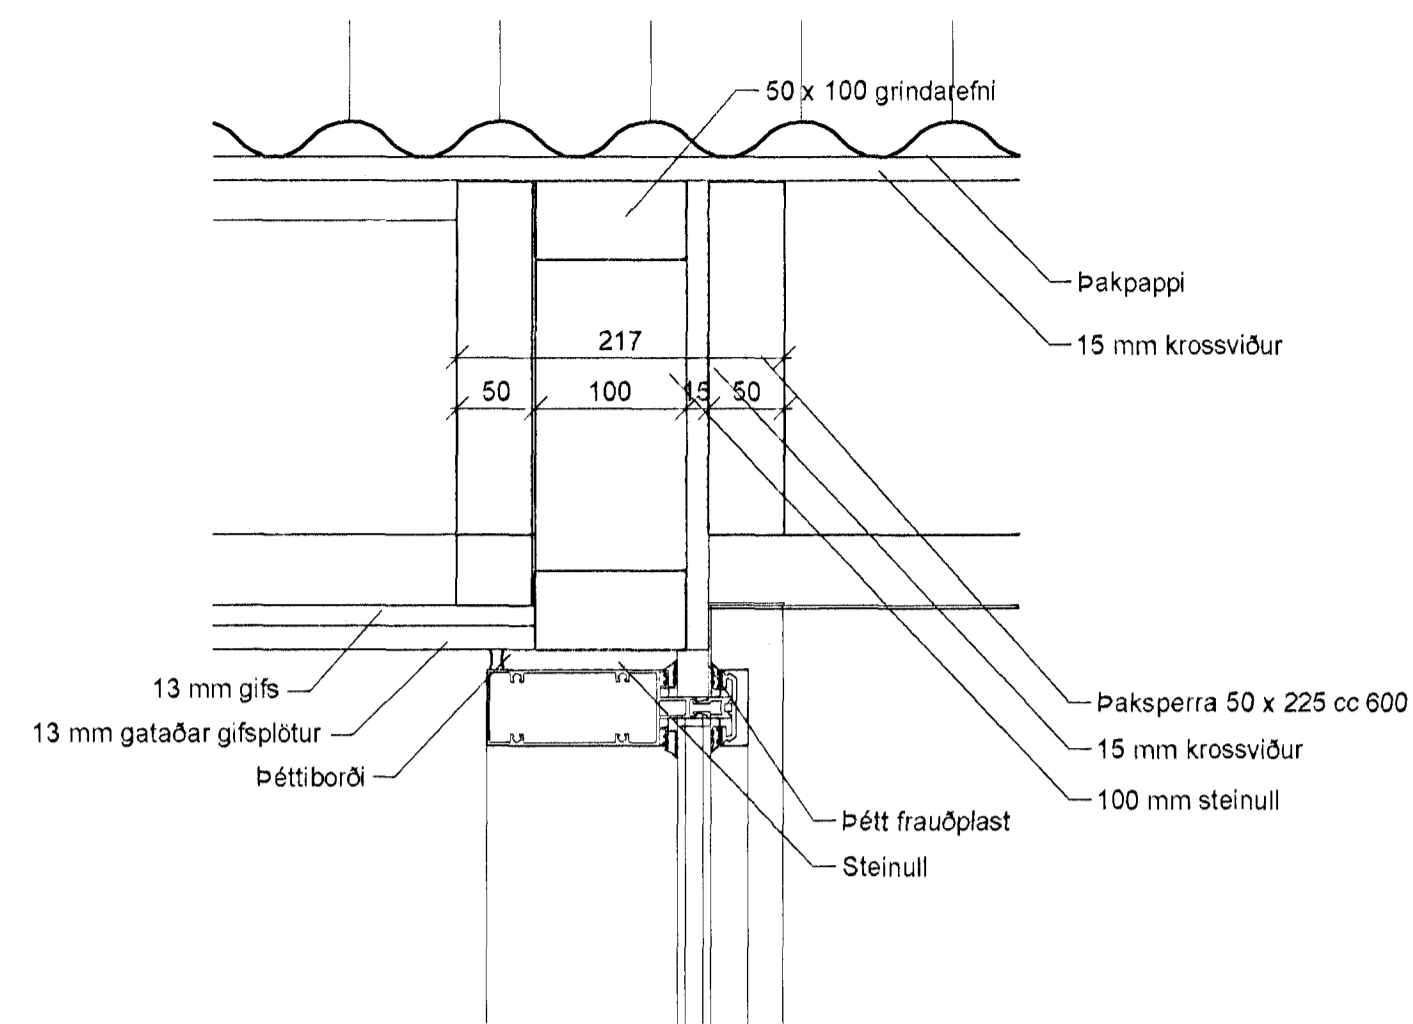


C LÓÐRÉTT SNIÐ YFIR GLUGGA
3127 1:5

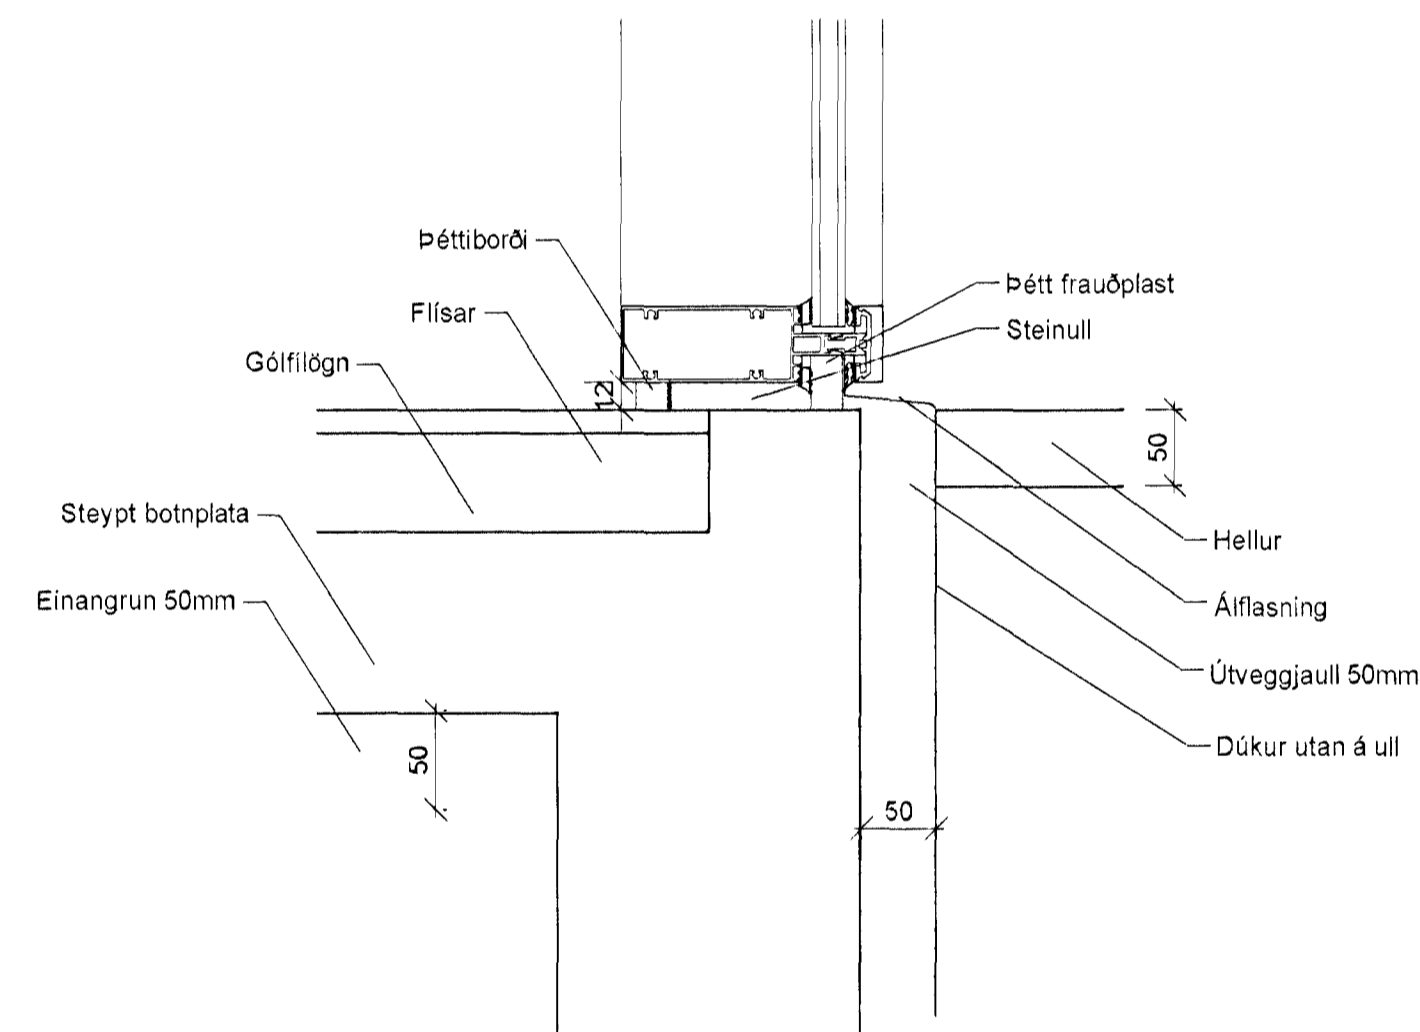


D LÓÐRÉTT SNIÐ UNDIR GLUGGA
3127 1:5

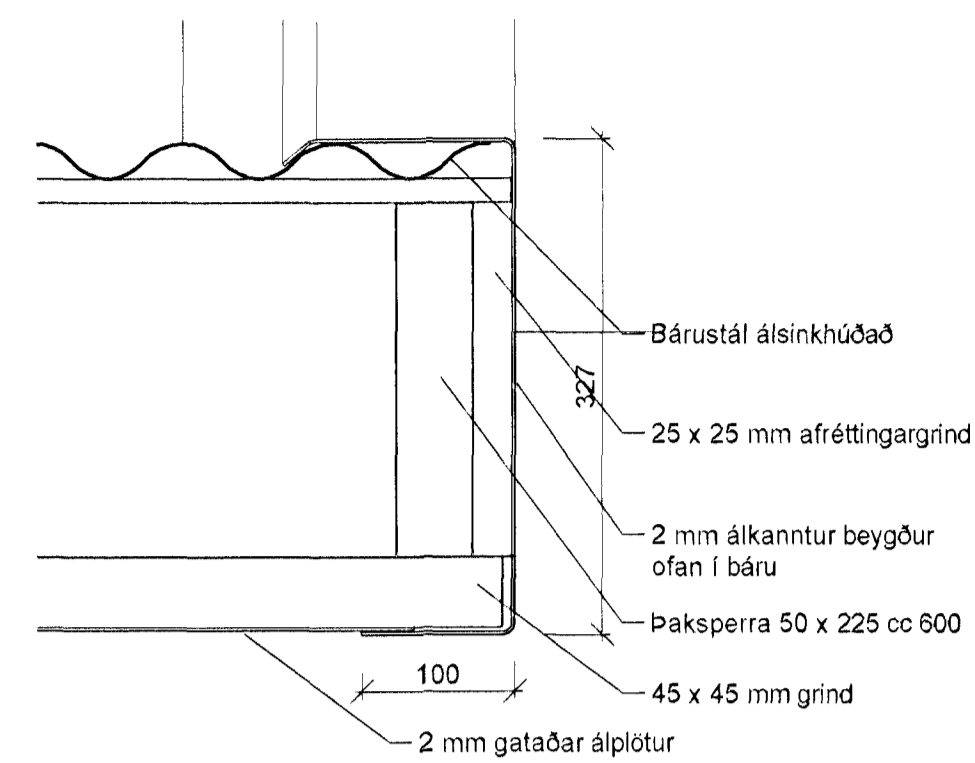

E ÞAKKANTUR
3127 1:5

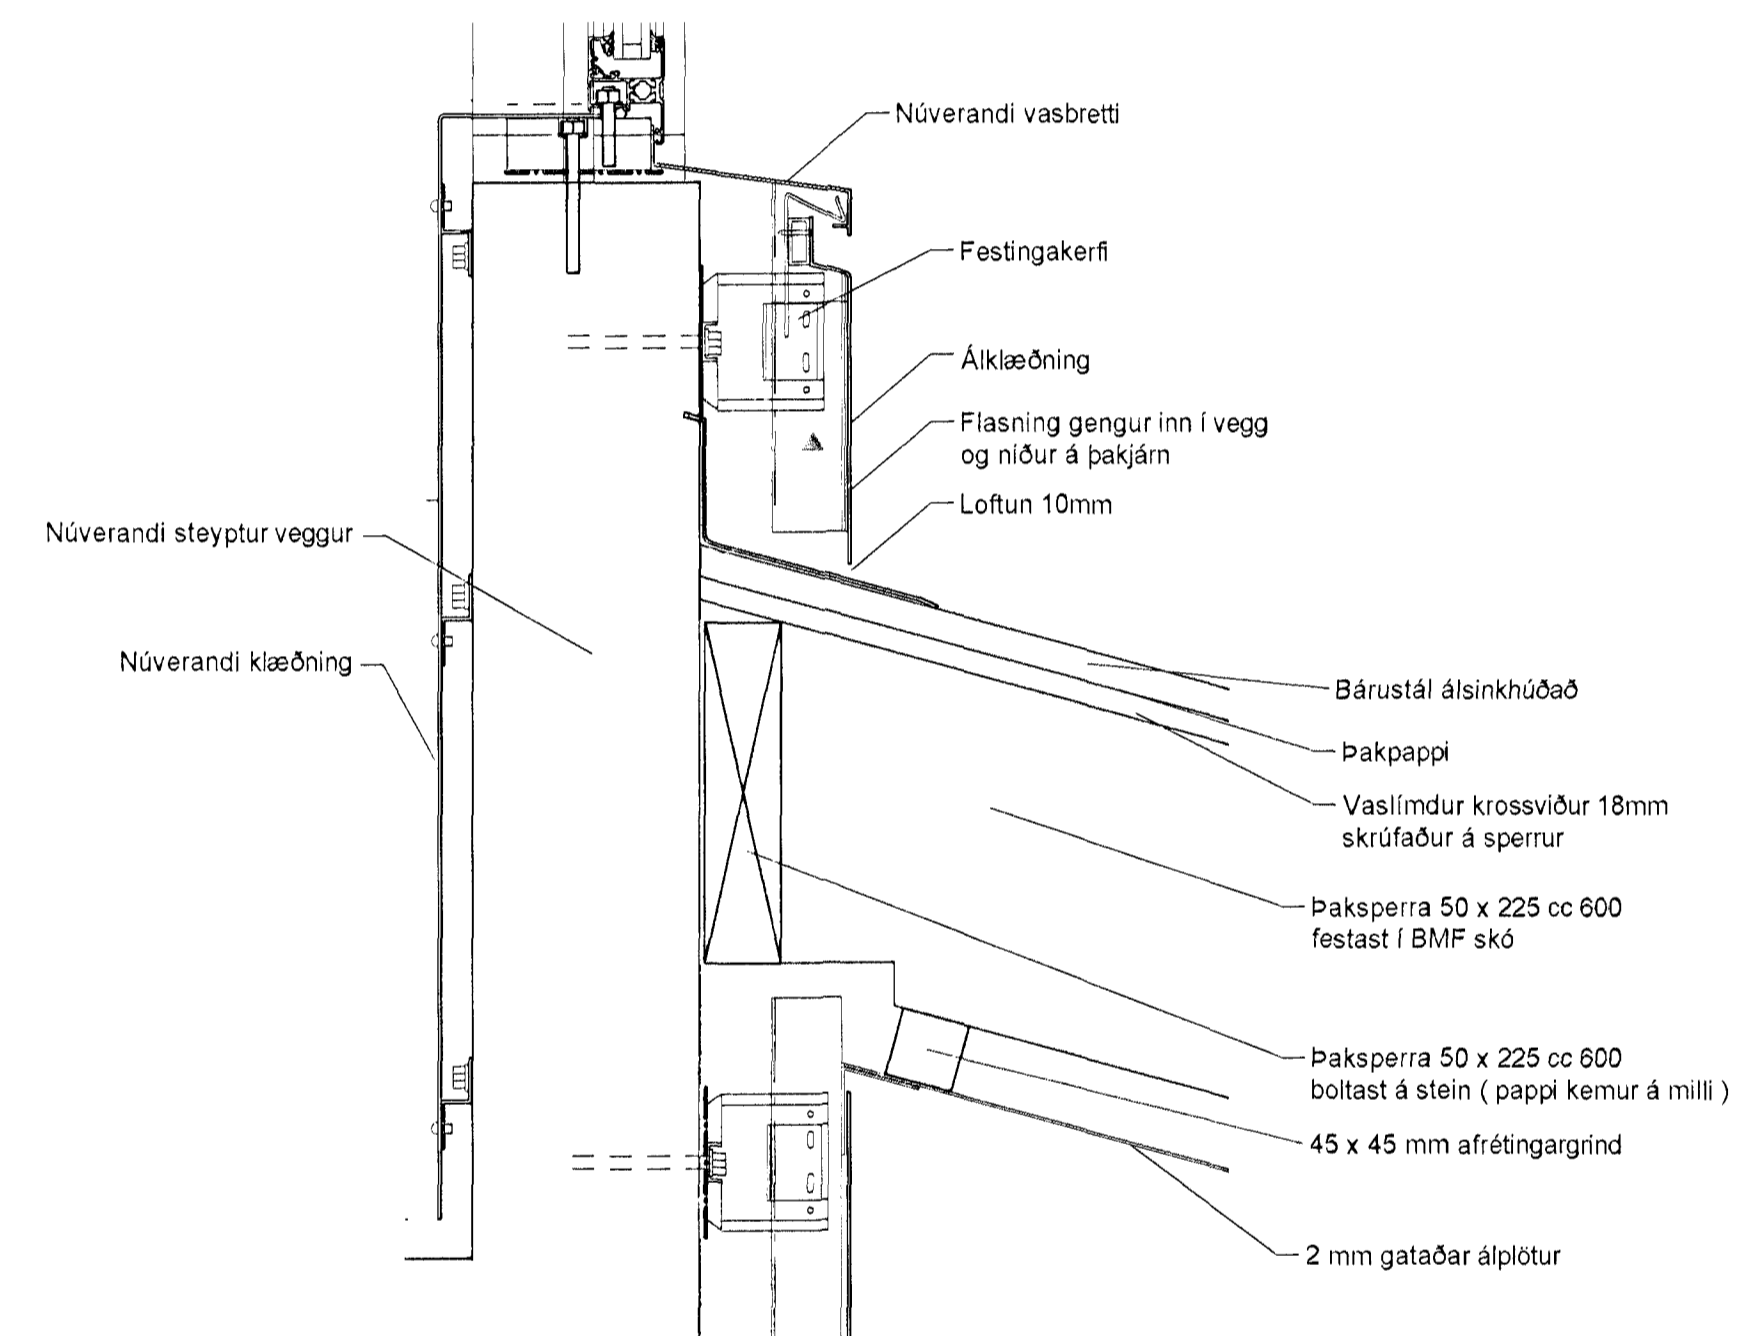

F LOKUN ÞAKKANTS VIÐ SVALIR
3127 1:5

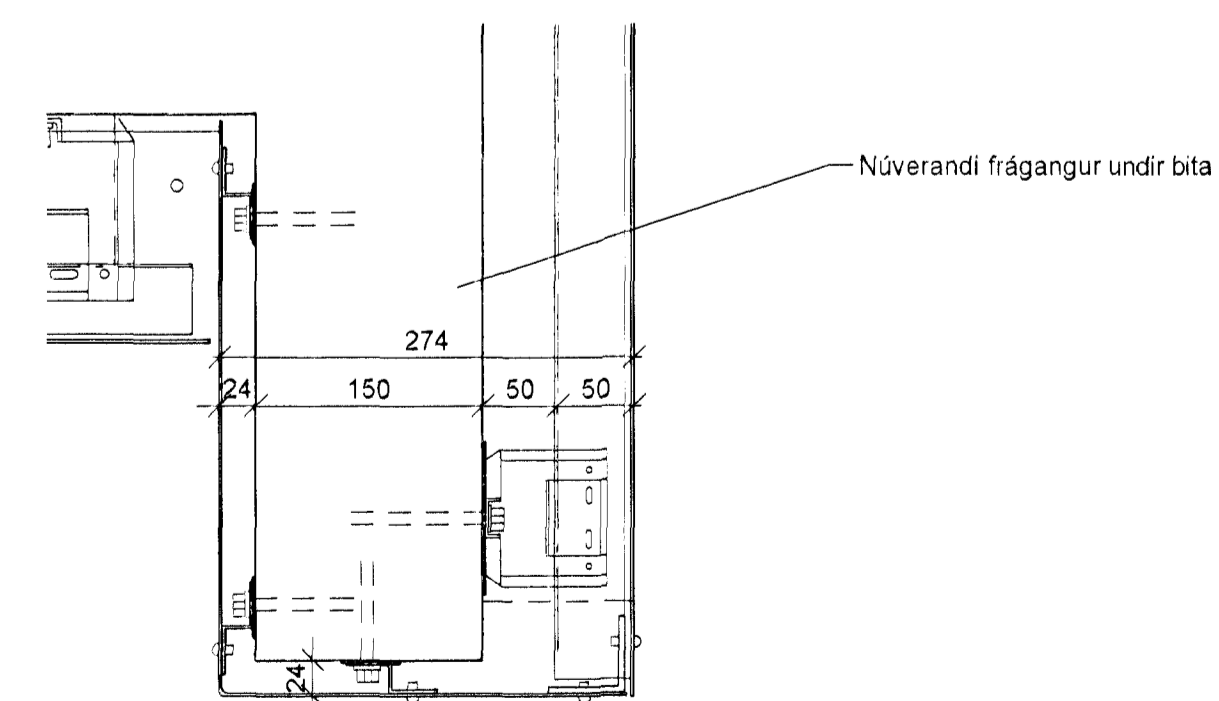

G LOKUN UNDIR SVALAKANT
3127 1:5

TEIKNISTOFA HALDÓRS SÖLMUNDSSONAR
28 MAI 2001
Byggingafræðingur
F.h. Sigurbjartur Halldórsson

Sigurbjartur Halldórsson
Kennitala byggingafræðingur 140648-2439

HRAFNISTA HAFNARFIRÐI
ANDDYRI A-ÁLMA

STÆKKUN ANDDYRIS Í A-ÁLMA
LÓÐRÉTTIR SÉRHLUTAR

SKAL 1:5
DAG 21.02.2001
BL. 31-27
TEIKN. OKFJG