GRUNNMYND 1:20

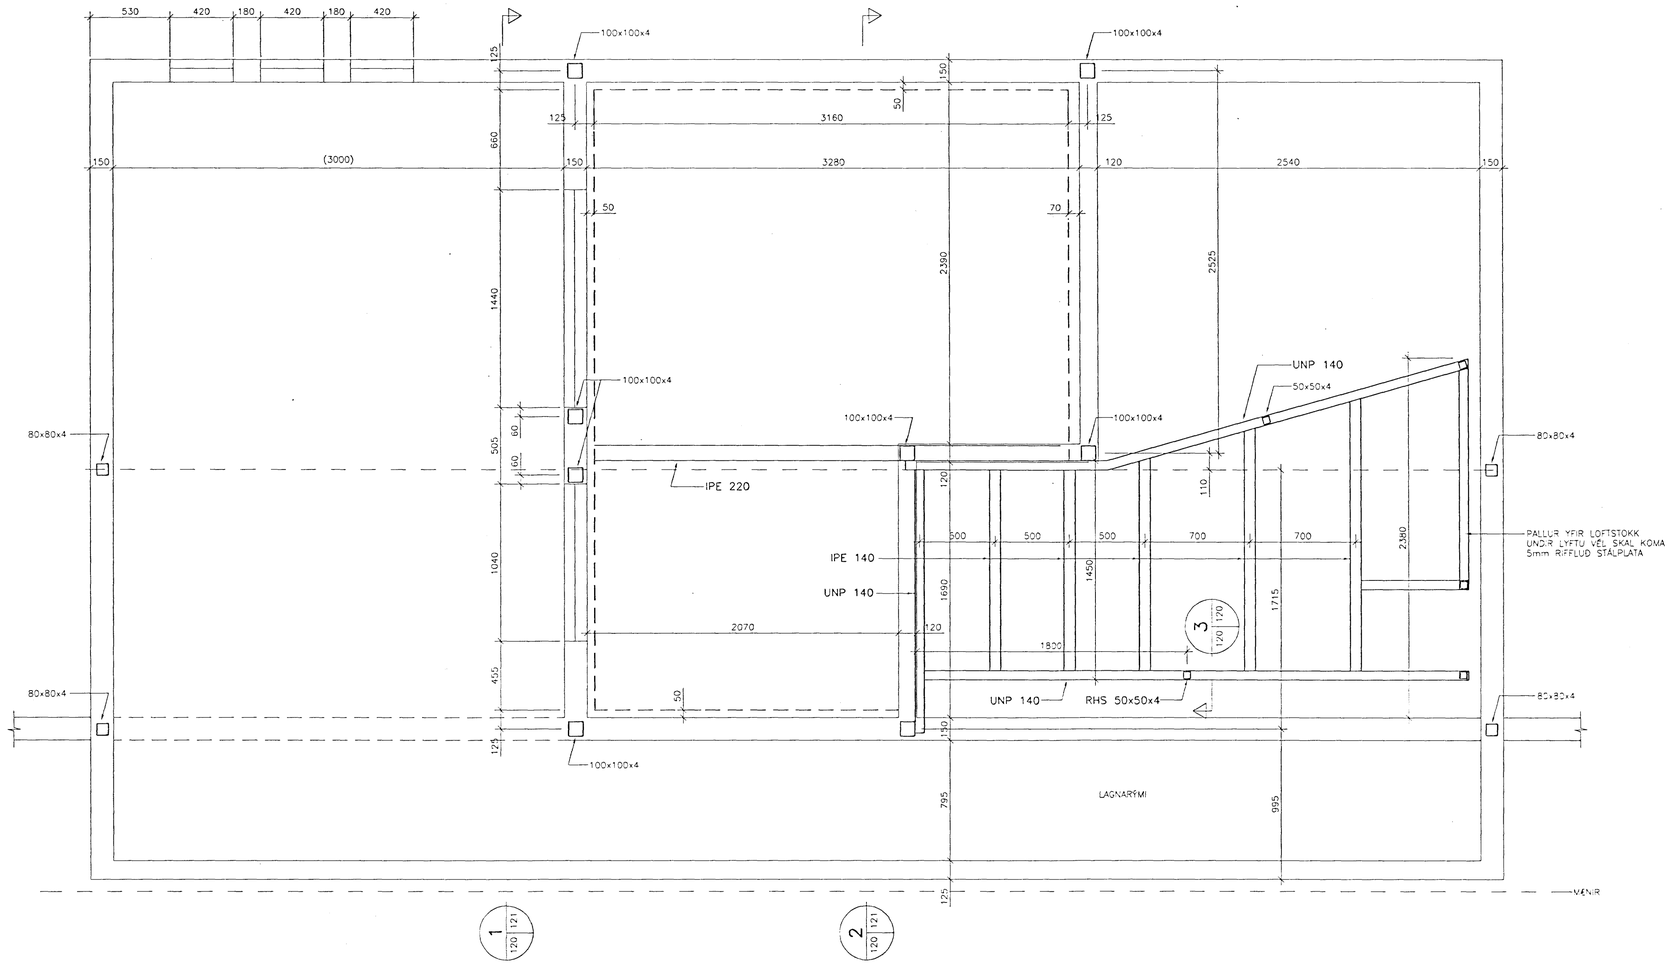

GRUNNMYND ÞAKVIRKIS 1:50

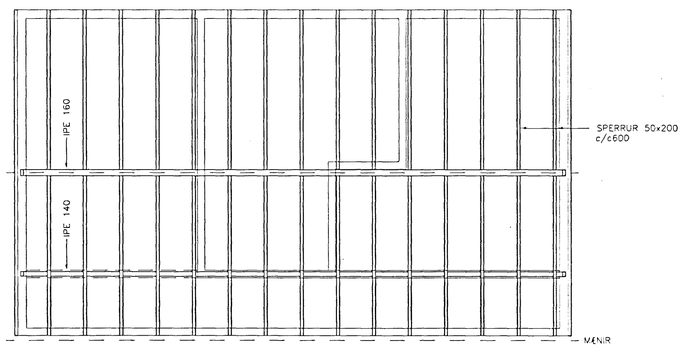

SNID 1:5

PALLUR YFIR LOFTSTOKK

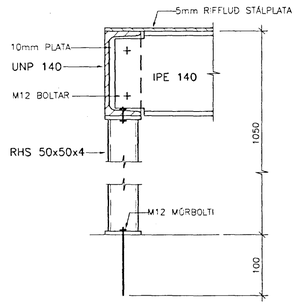

ENDAPLÖTUR Á SÚLUR UNDIR PALLI 1:5

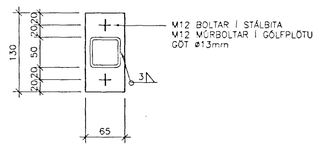

ALMENNAR SKÝRINGAR:

ÖLL MÁL ATHUGIST Á STAÐNUM

ÖLL MÁL ERU Í mm

TRÉVIRKI: ALLT TIMBUR SKAL VERA AF FLOKKI: K18 SKV. ÍST/DS 413 1. ÚTG. 1989

FESTINGAR: BOLTAR, SKRÚFUR OG NAGLAR SÉU GALVANÍSERAÐIR MÚRBOLTAR M12 GANGI MINNST 100mm INN Í STEYPU UNDIR ALLA BOLTAHAUSA OG RÆR SEM LIGGJA AÐ TRÉ SKAL SETJA SKÍFUR MÉÐ ÞVERMÁL 3d (d=ÞVERMÁL BOLTA)

STÁLVIRKI: ALLT SMÍÐASTÁL SKAL VERA Fe 360B SAMKV. STAÐLI EN 10025 : 1990

RAFSUÐA: ALMENN GÆÐI VARÐANDI FRAMKVÆMD SKULU MIÐAST VIÐ STAÐALINN EN 1011. SUÐUFERLAR SKULU VERA SAMKVÆMT ÍST EN 1288

YFIRBORÐ: ALLT SMÍÐASTÁL SEM LIGGUR Í ÚTVEGG OG ÞAKI SKAL SANDBLÁSIÐ OG RÝÐVARIÐ ÞANNIG EÐA Á SAMÞÆRILEGAN HÁTT

1. SINKHÚÐ (FRÁ MÁLNINGU) ÞURRFILMUÞYKKT 40µm
2. ÞYKKHÚÐ (FRÁ MÁLNINGU) ÞURRFILMUÞYKKT 60µm

ÞAK: ÞÉTTKLÆÐA SKAL ÞAK MÉÐ BORÐAKLÆÐNINGU KLÆÐNING NEGLIST MÉÐ 3 STK. 31/75 GALV. SAUM EÐA SAMÞÆRILEGU

ÞAK ER KLÆTT MÉÐ GALVANHÚÐAÐRI BÁRUSTÁLSKLÆÐNINGU. BÁRUSTÁLSKLÆÐNINGU SKAL FESTA Í BORÐAKLÆÐNINGU MÉÐ KAMBSAUM 37/60 MÉÐ NEOPRENE-ÉTTIHRING. NEGLA SKAL Í ÁÐRA HVERJA HÁBÁRU. Í LANGÁTT PLÖTU SKULU VERA 0.45 m MILLI NAGLARAÐA NEMA VIÐ ÞAKBRÚNIR, ÞAR SEM KOMA TVÆR RAÐIR MÉÐ NEGLINGU Í HVERJA HÁBÁRU MÉÐ 0.15 m MILLIBILI. SAMSKONAR NAGLARAÐIR SKAL SÍÐAN SETJA 0.45 m INNAR Á ÞAKI NEÐSTA NAGLARÖÐ SKAL VERA 0.2 m FRÁ ÞAKBRÚN, EN EKKI NÆR BORÐKANTI EN 5 cm.

ÚTVEGGIR: ÚTVEGGIR SKULU VERA ÚR 50x150mm TIMBURSTOÐUM (50x125 YFIR MÆNI) KLÆÐDIR MÉÐ GIFSPLÖTUM. FÓTREIMAR VEGGJA SKAL BOLTA VIÐ STEINSTEYPU MÉÐ M12 MÓRBOLTUM c/c600. STOÐIR FESTIST VIÐ BEGGJA MEGIN, NEGLING 2x6 STK. KAMBSAUMUR 40/40.

ALLIR ÚTVEGGIR SKULU KLÆÐDIR MÉÐ PLÖTUKLÆÐNINGU AÐ UTANVERÐU TD. 9mm ÚTIGIPSI

Byggingafulltrúi Hafnarfjarðar
Afgreitt þann
28 OKT. 1996
Sigurbjartur Halldórsson

DAS – HRAFNISTA HAFNARFIRÐI – LYFTUHÚS

BR.	DAGS.	BREYTING		
A	22.10.96	TEXTI OG MÁLSETNINGAR	GAG	MBG

BURÐARVIRKI
GRUNNMYND

–

VSÓ VERKFRÆÐISTOFA
VERKFRÆÐISTOFA STEFÁNS ÓLAFSSONAR EHF
BORGARTÚN 20 105 REYKJAVÍK SÍMI 5621099 FAX 5621865

REYKJAVÍK, Þ. 01.10.1996		KVARÐI 1:20, 50, 5		
TEIKN. GAG	REIKN. MBG	VERK	BL. NR.	BR.
ATH:	SAMÞ:	96374	3.120	A

963743120