



A
31-01

SNEIÐING Í GLUGGA AÐ OFAN
1:1

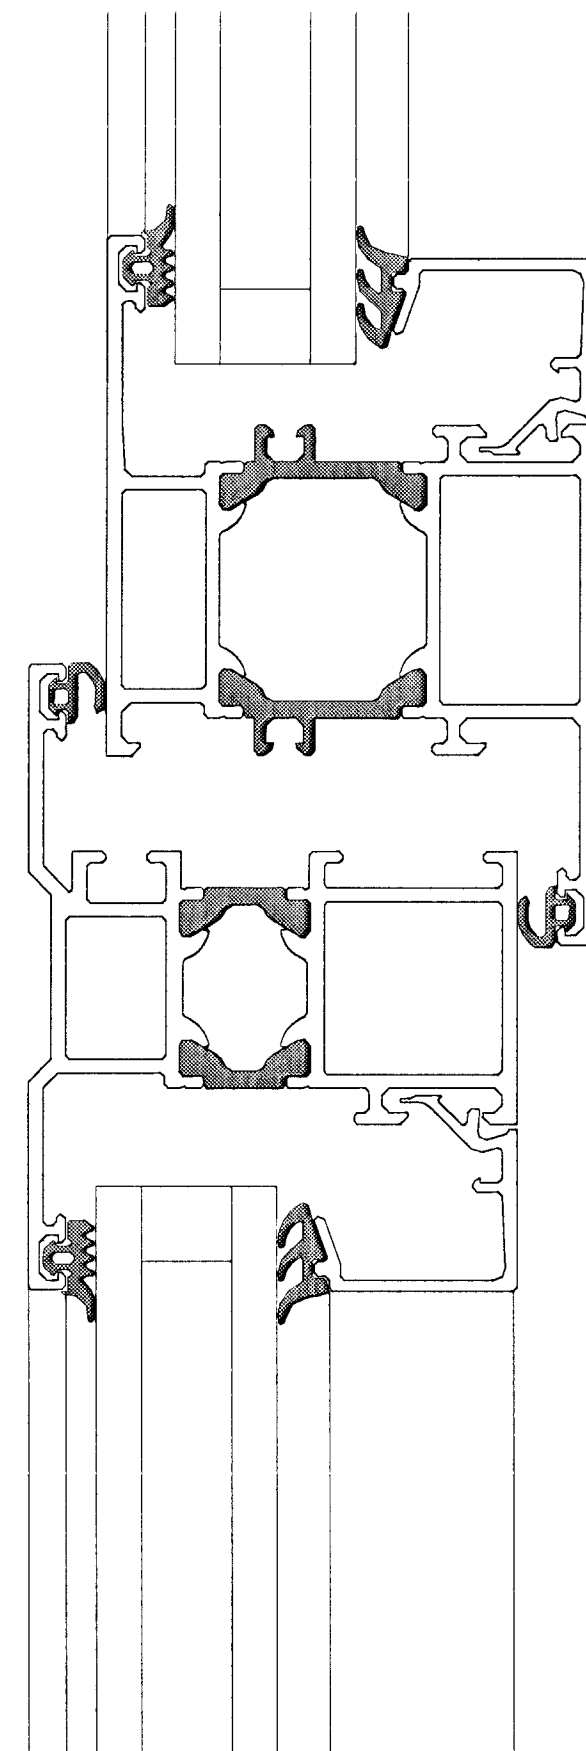


C
31-01

SNEIÐING Í OPNANLEGAN GLUGGA
1:1

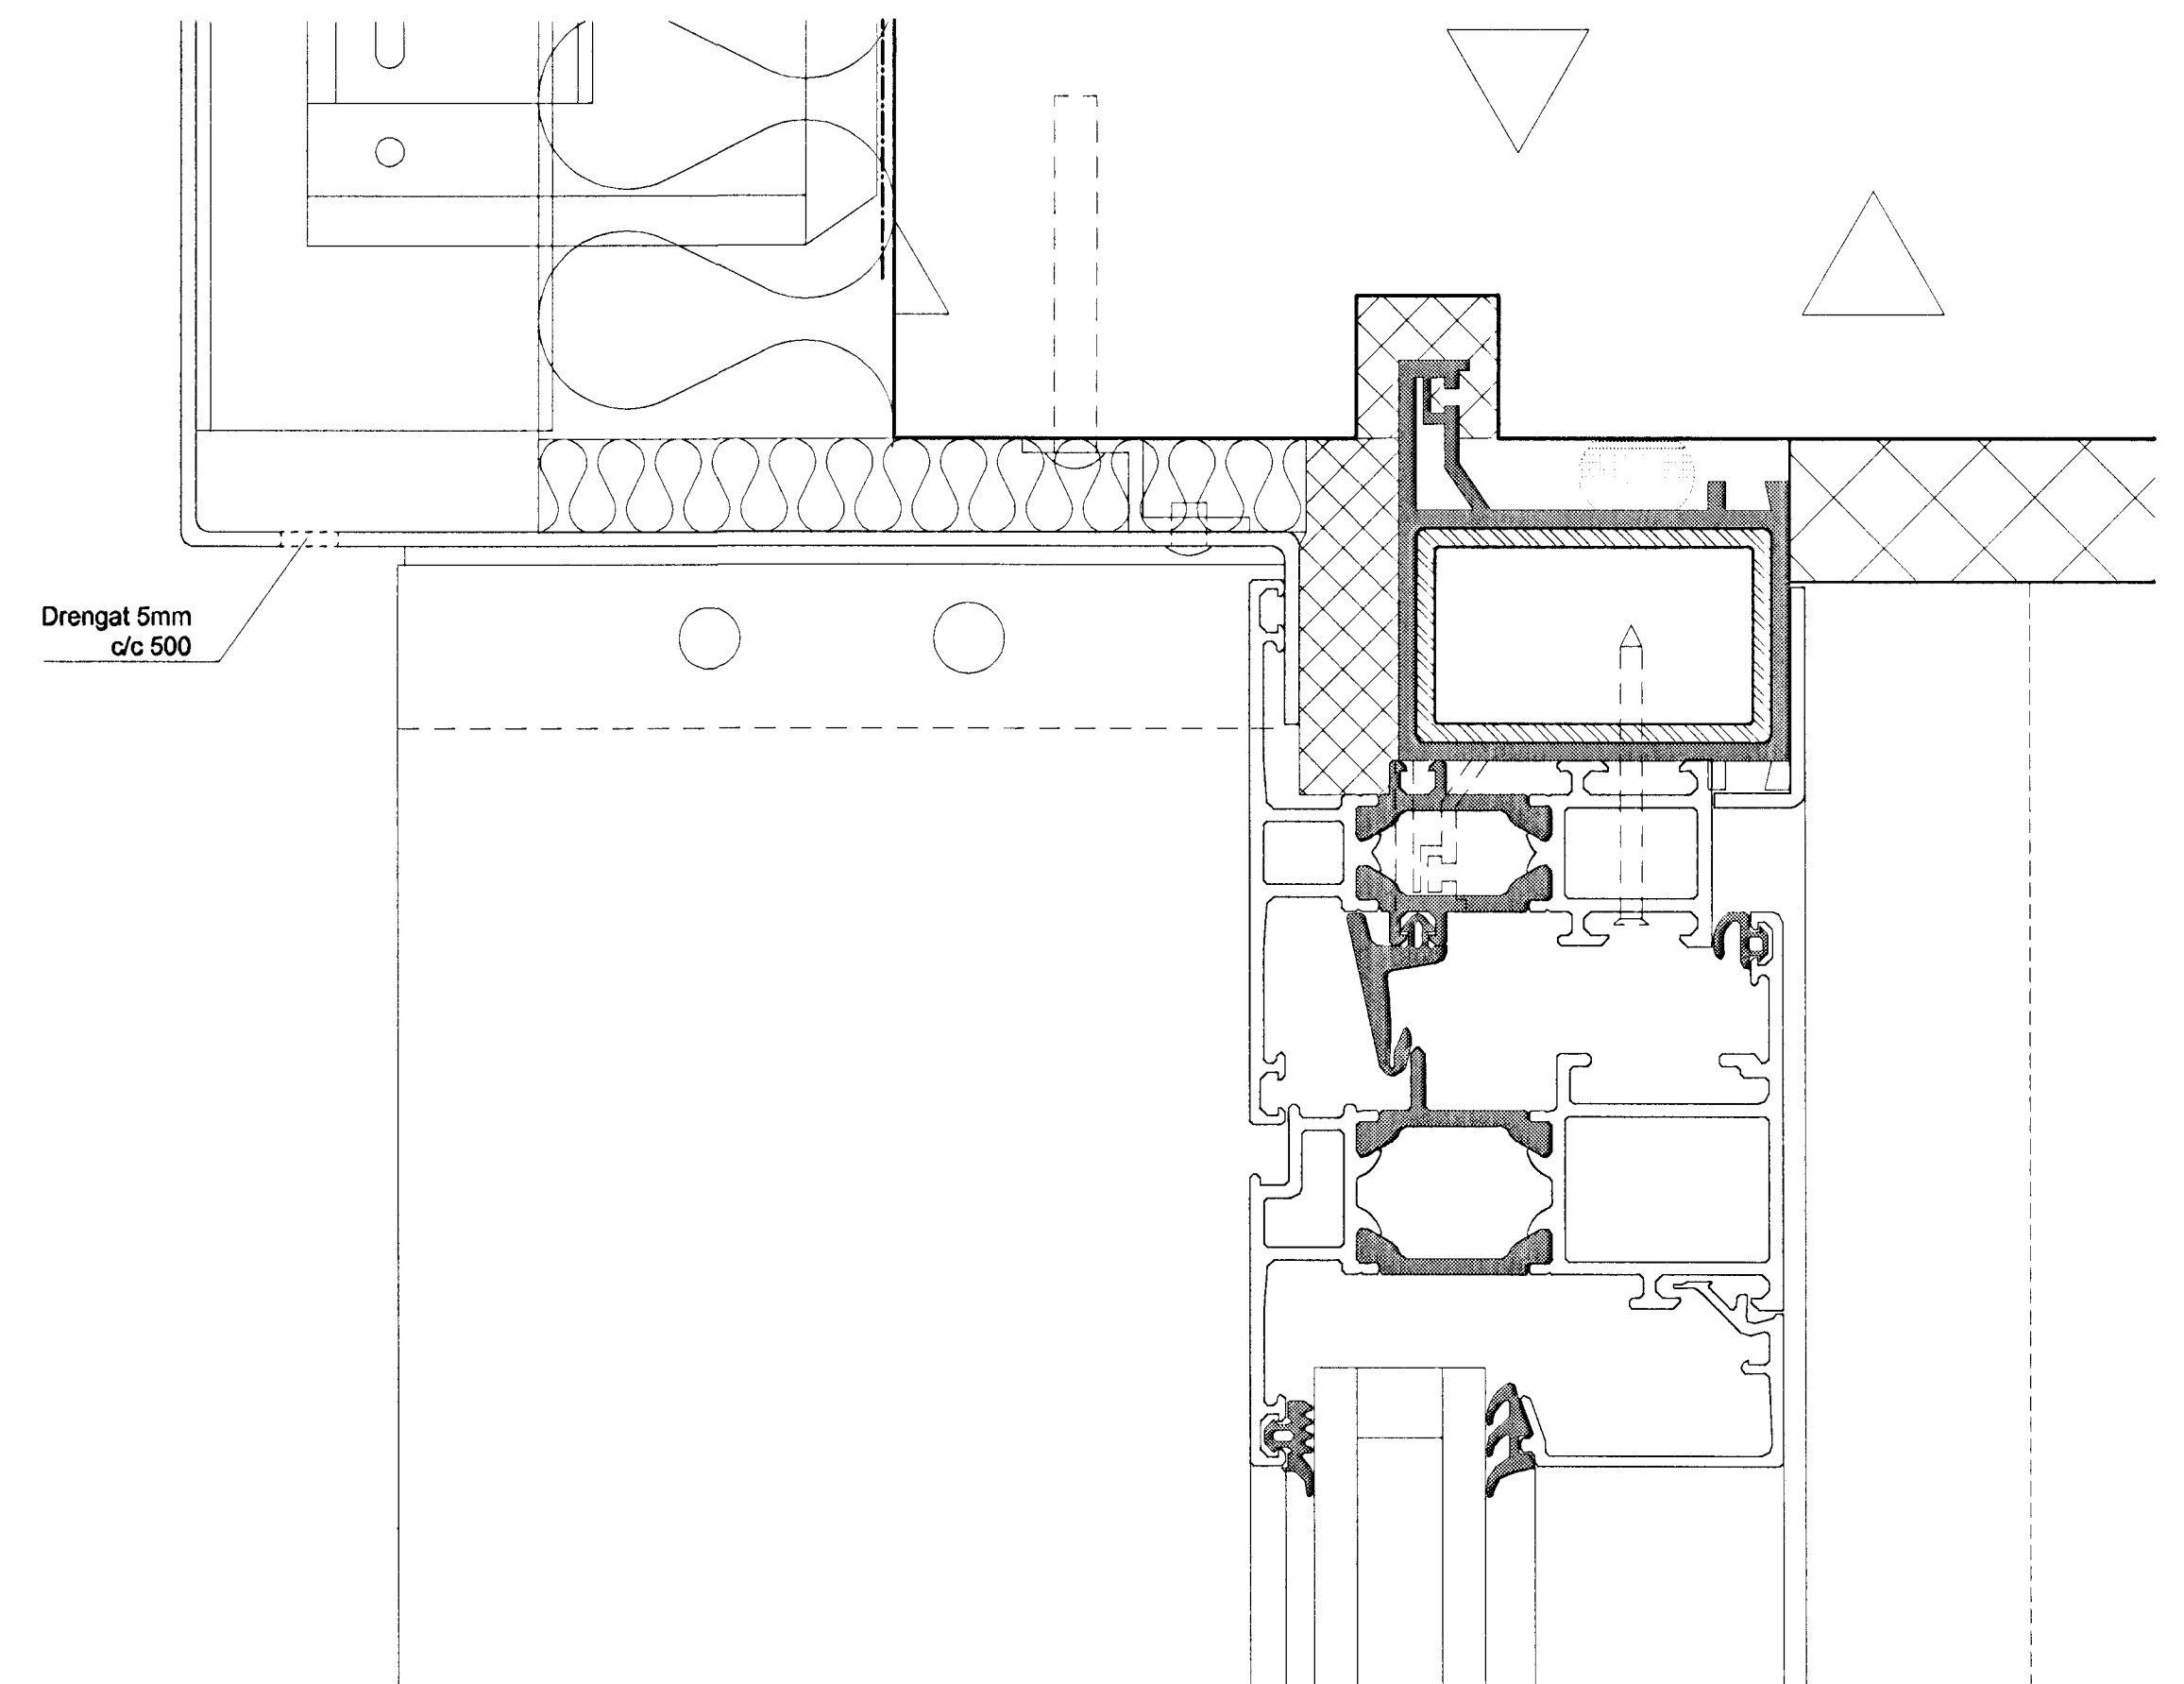


E
31-01

SNEIÐING Í INNOPNANLEGAN GLUGGA
1:1

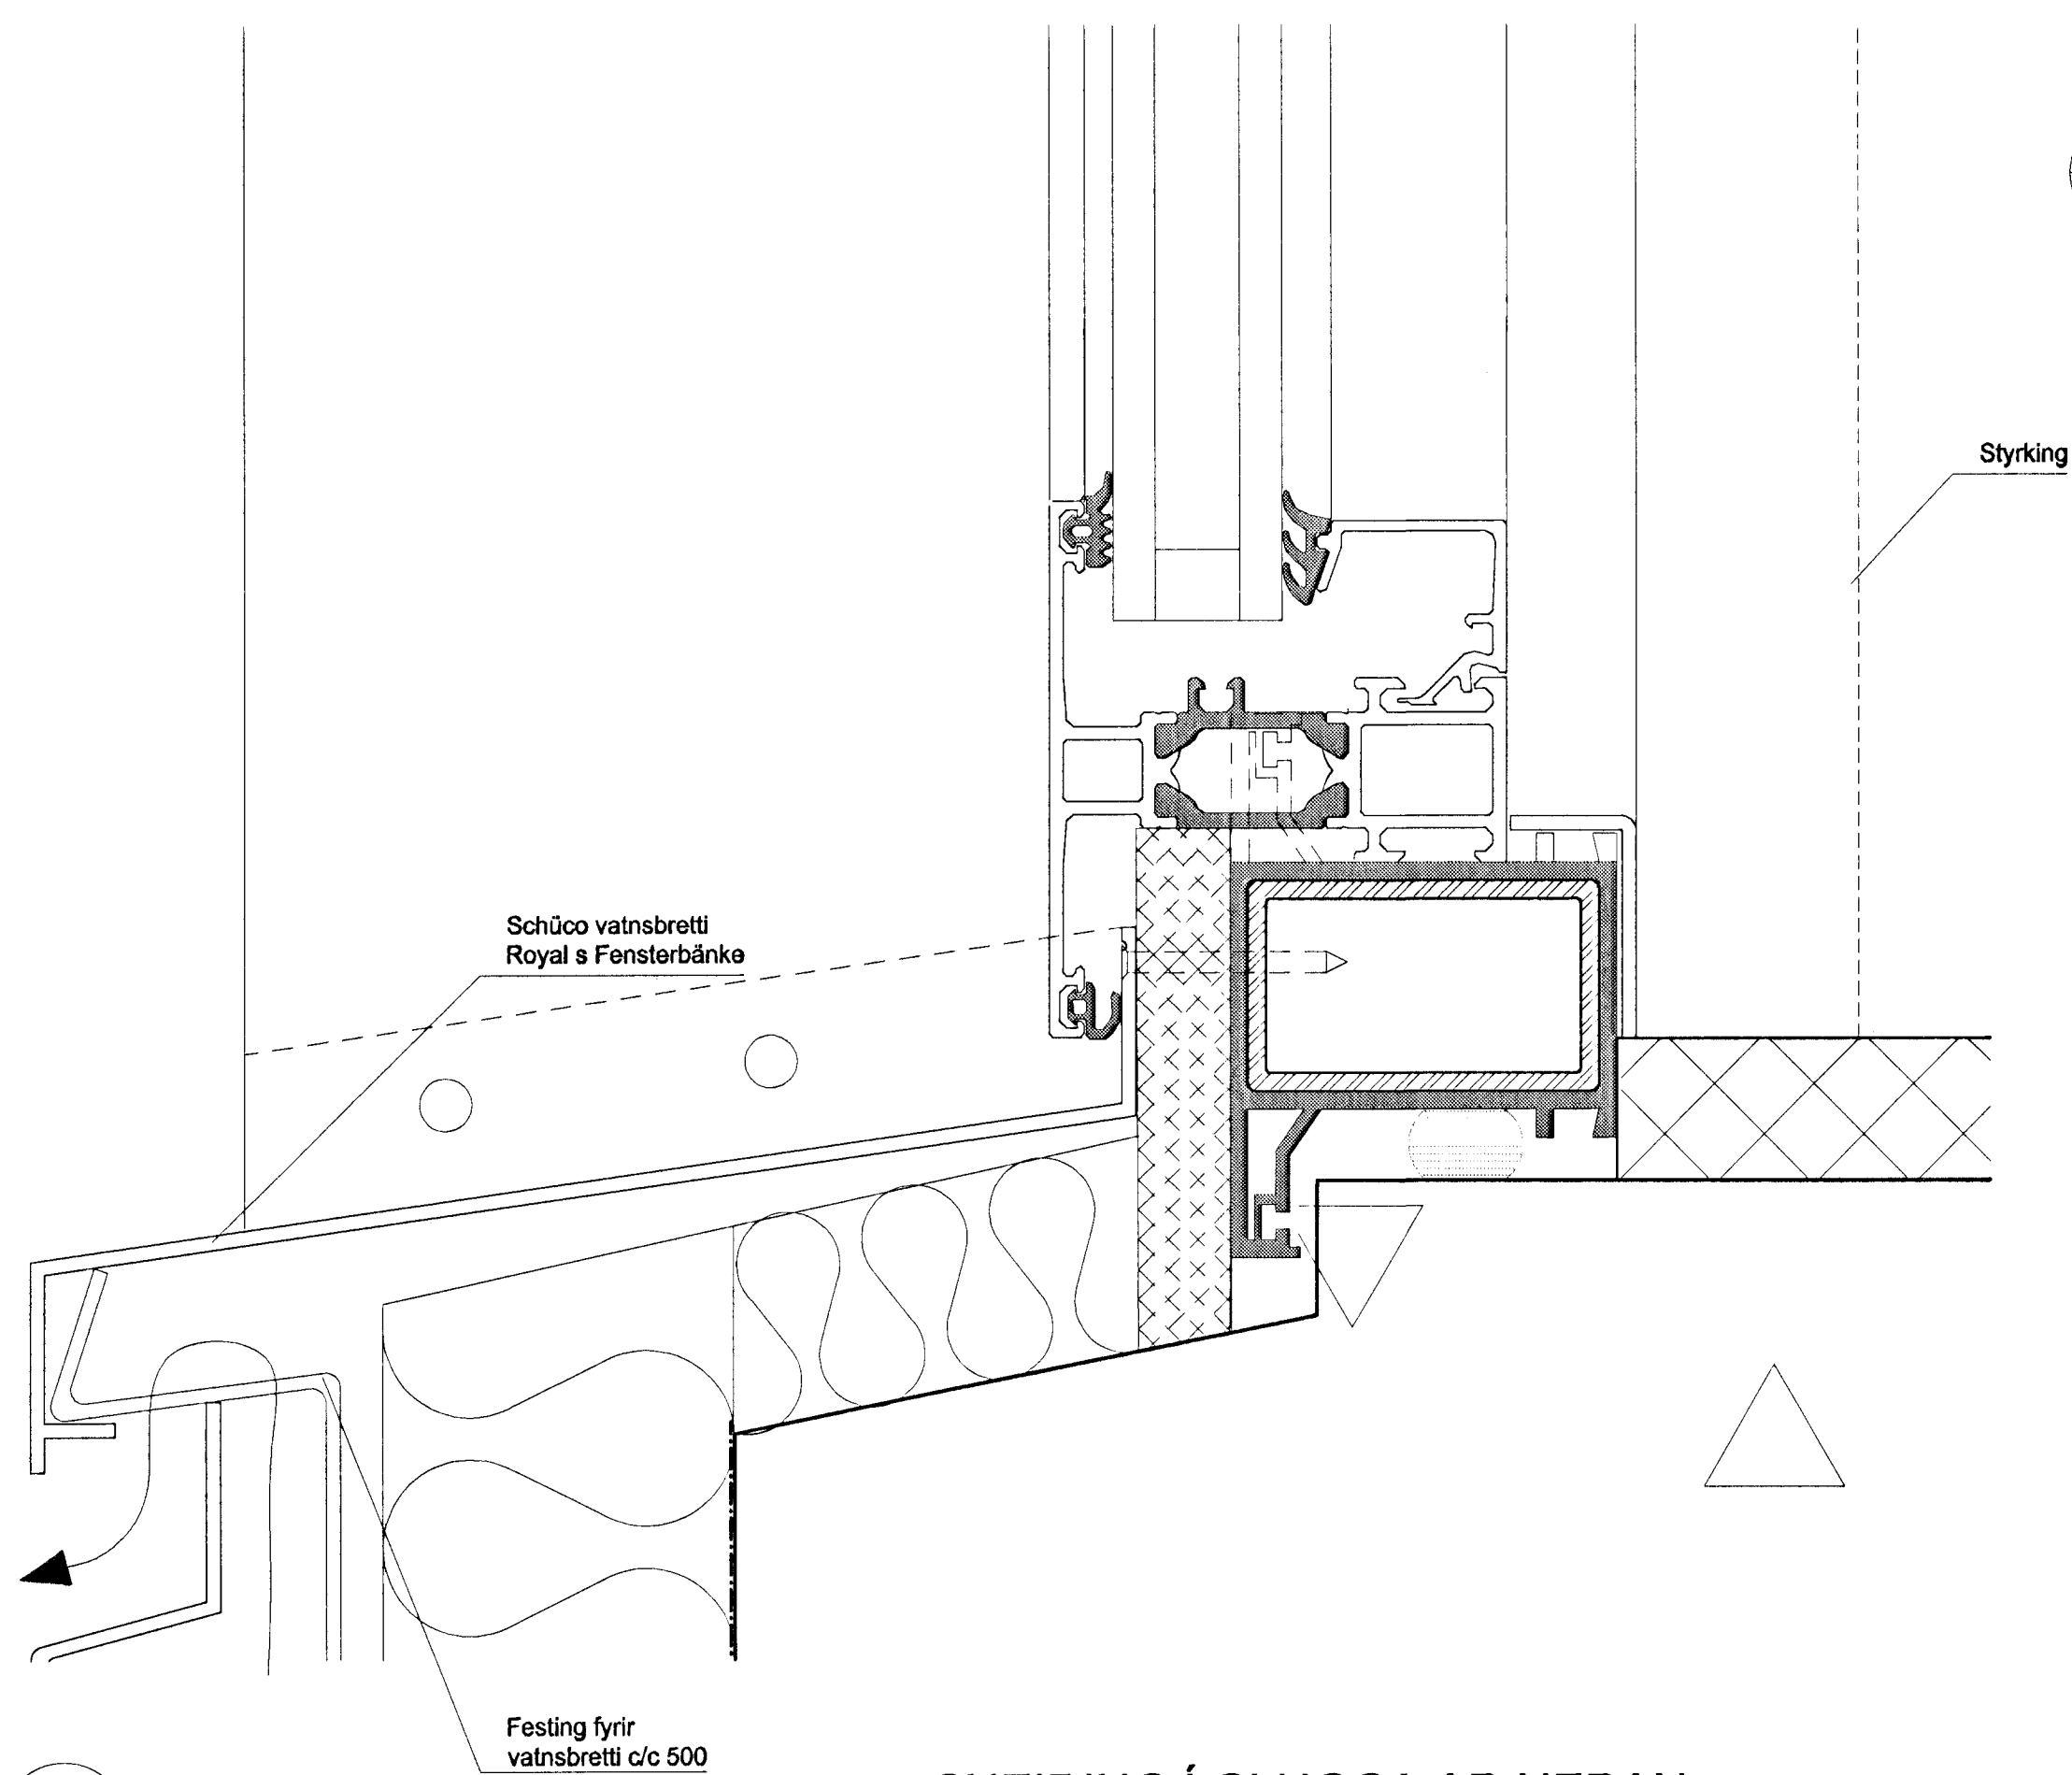


B
31-01

SNEIÐING Í GLUGGA AÐ NEDAN
1:1

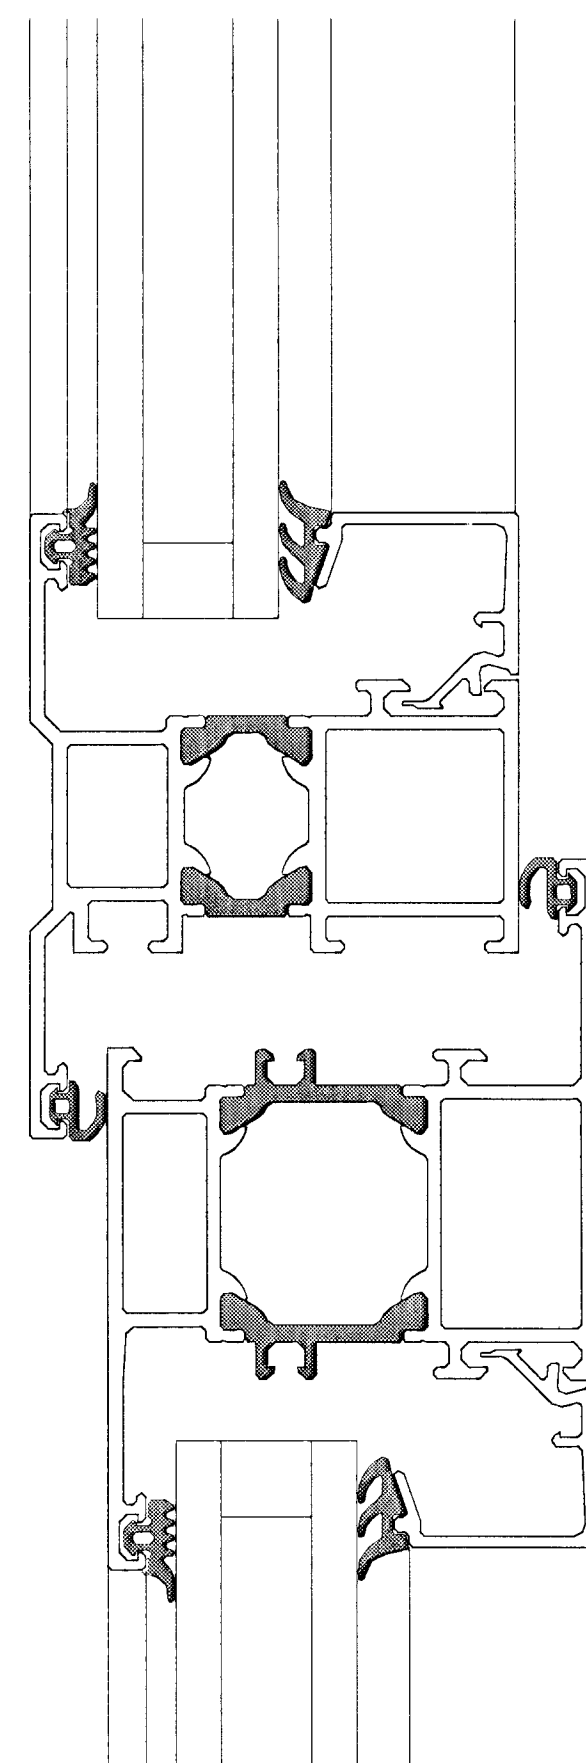

D
31-01

SNEIÐING Í OPNANLEGAN GLUGGA
1:1

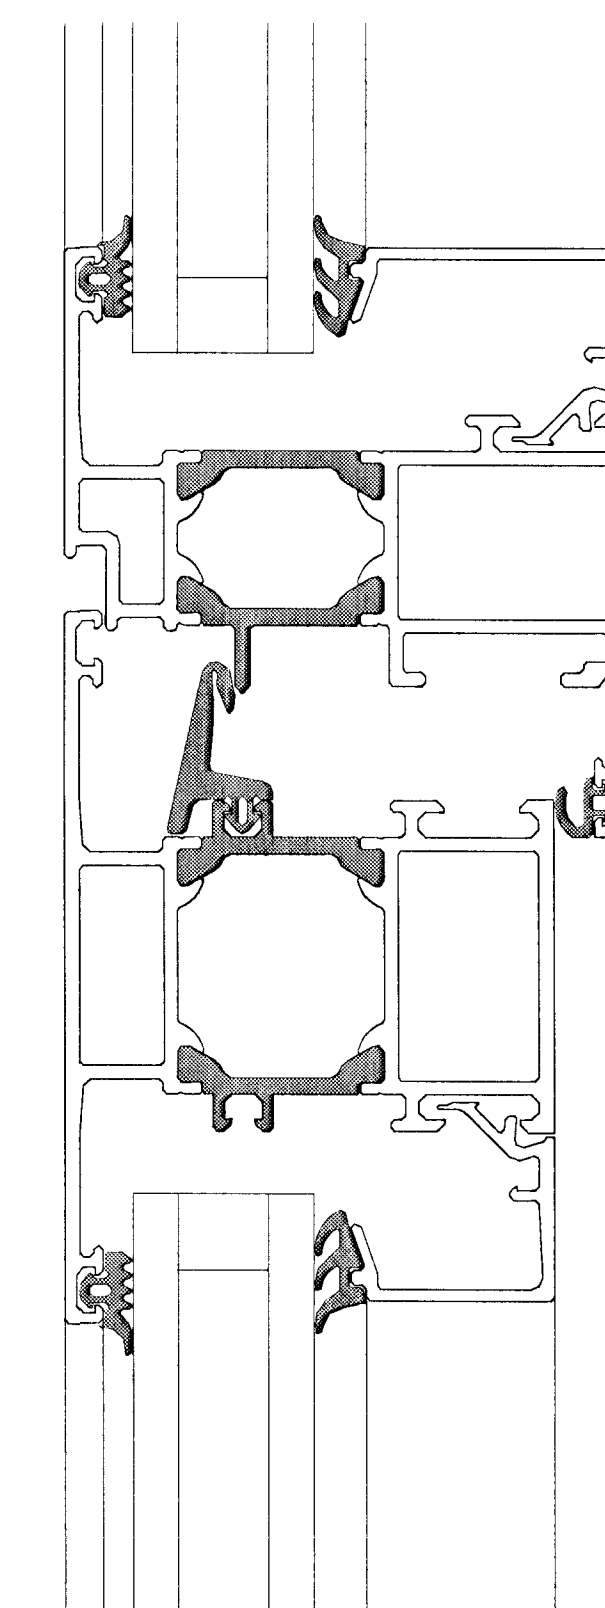

F
31-01

SNEIÐING Í INNOPNANLEGAN GLUGGA
1:1

Byggingafræðingur
Alfreitur Þann
09.03.1998
Sigurbjartur Halldorsson

TEIKNIBÚFA
HALLDÓRS
GUOMUNDSSONAR
FAI

SKÚTUVÖÐI 102
104 REYKJAVÍK
SÍMI 588 6595
FAX 588 7395

Hallur Þann

HRAFNISTA Í HAFNARFIRÐI
KLÆÐNING B-ÁLMA
LÓÐÉTTIR SÉRHLUTAR

MÁL 1:5, 1:20
DAGB. 16.03.1998

31-01

OKF, SG