



A
31-01

SNEIÐING Í GLUGGA MEÐ ÁLSTYRKINGU 1:1

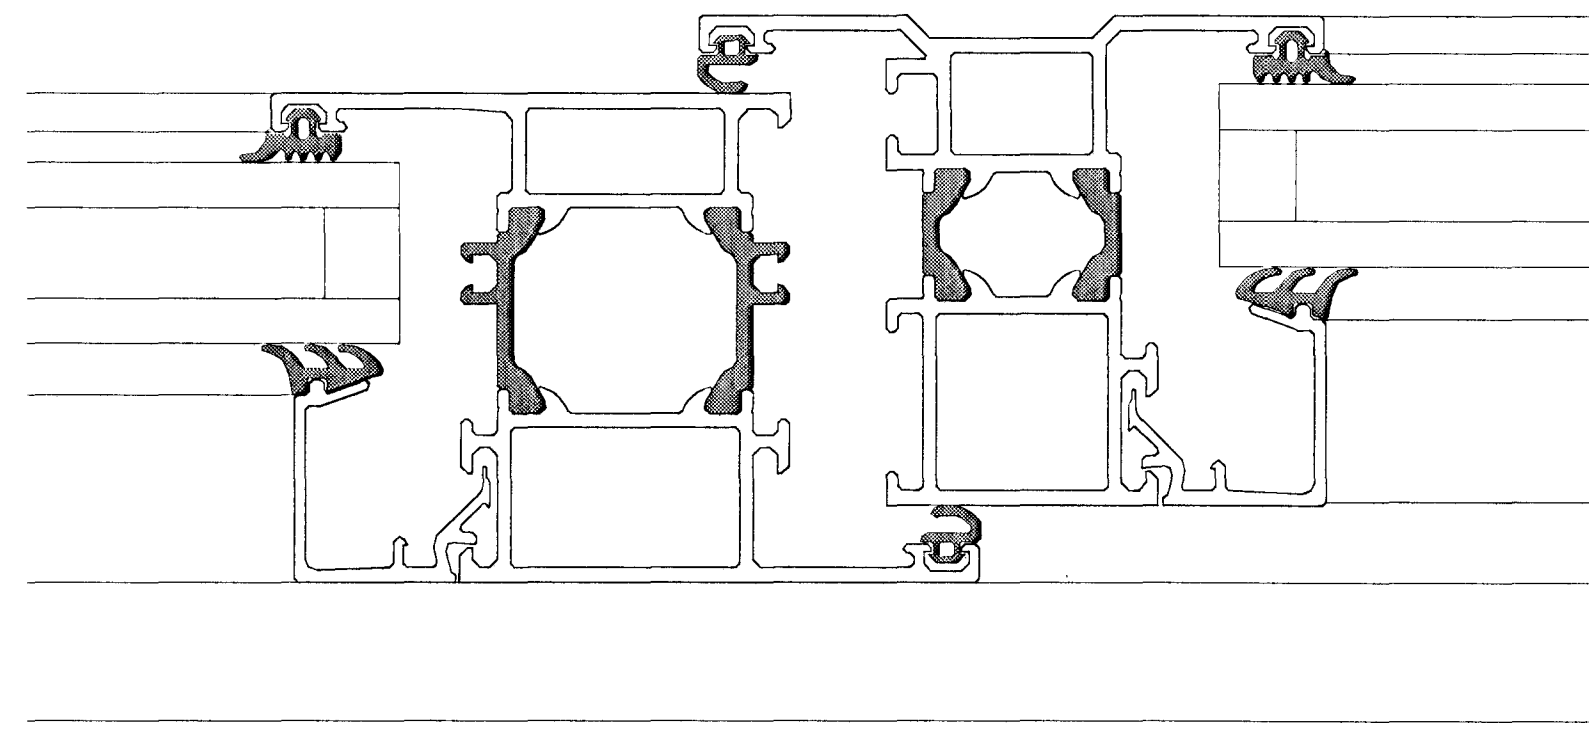


B
31-01

SNEIÐING Í OPANLEGAN GLUGGA 1:1

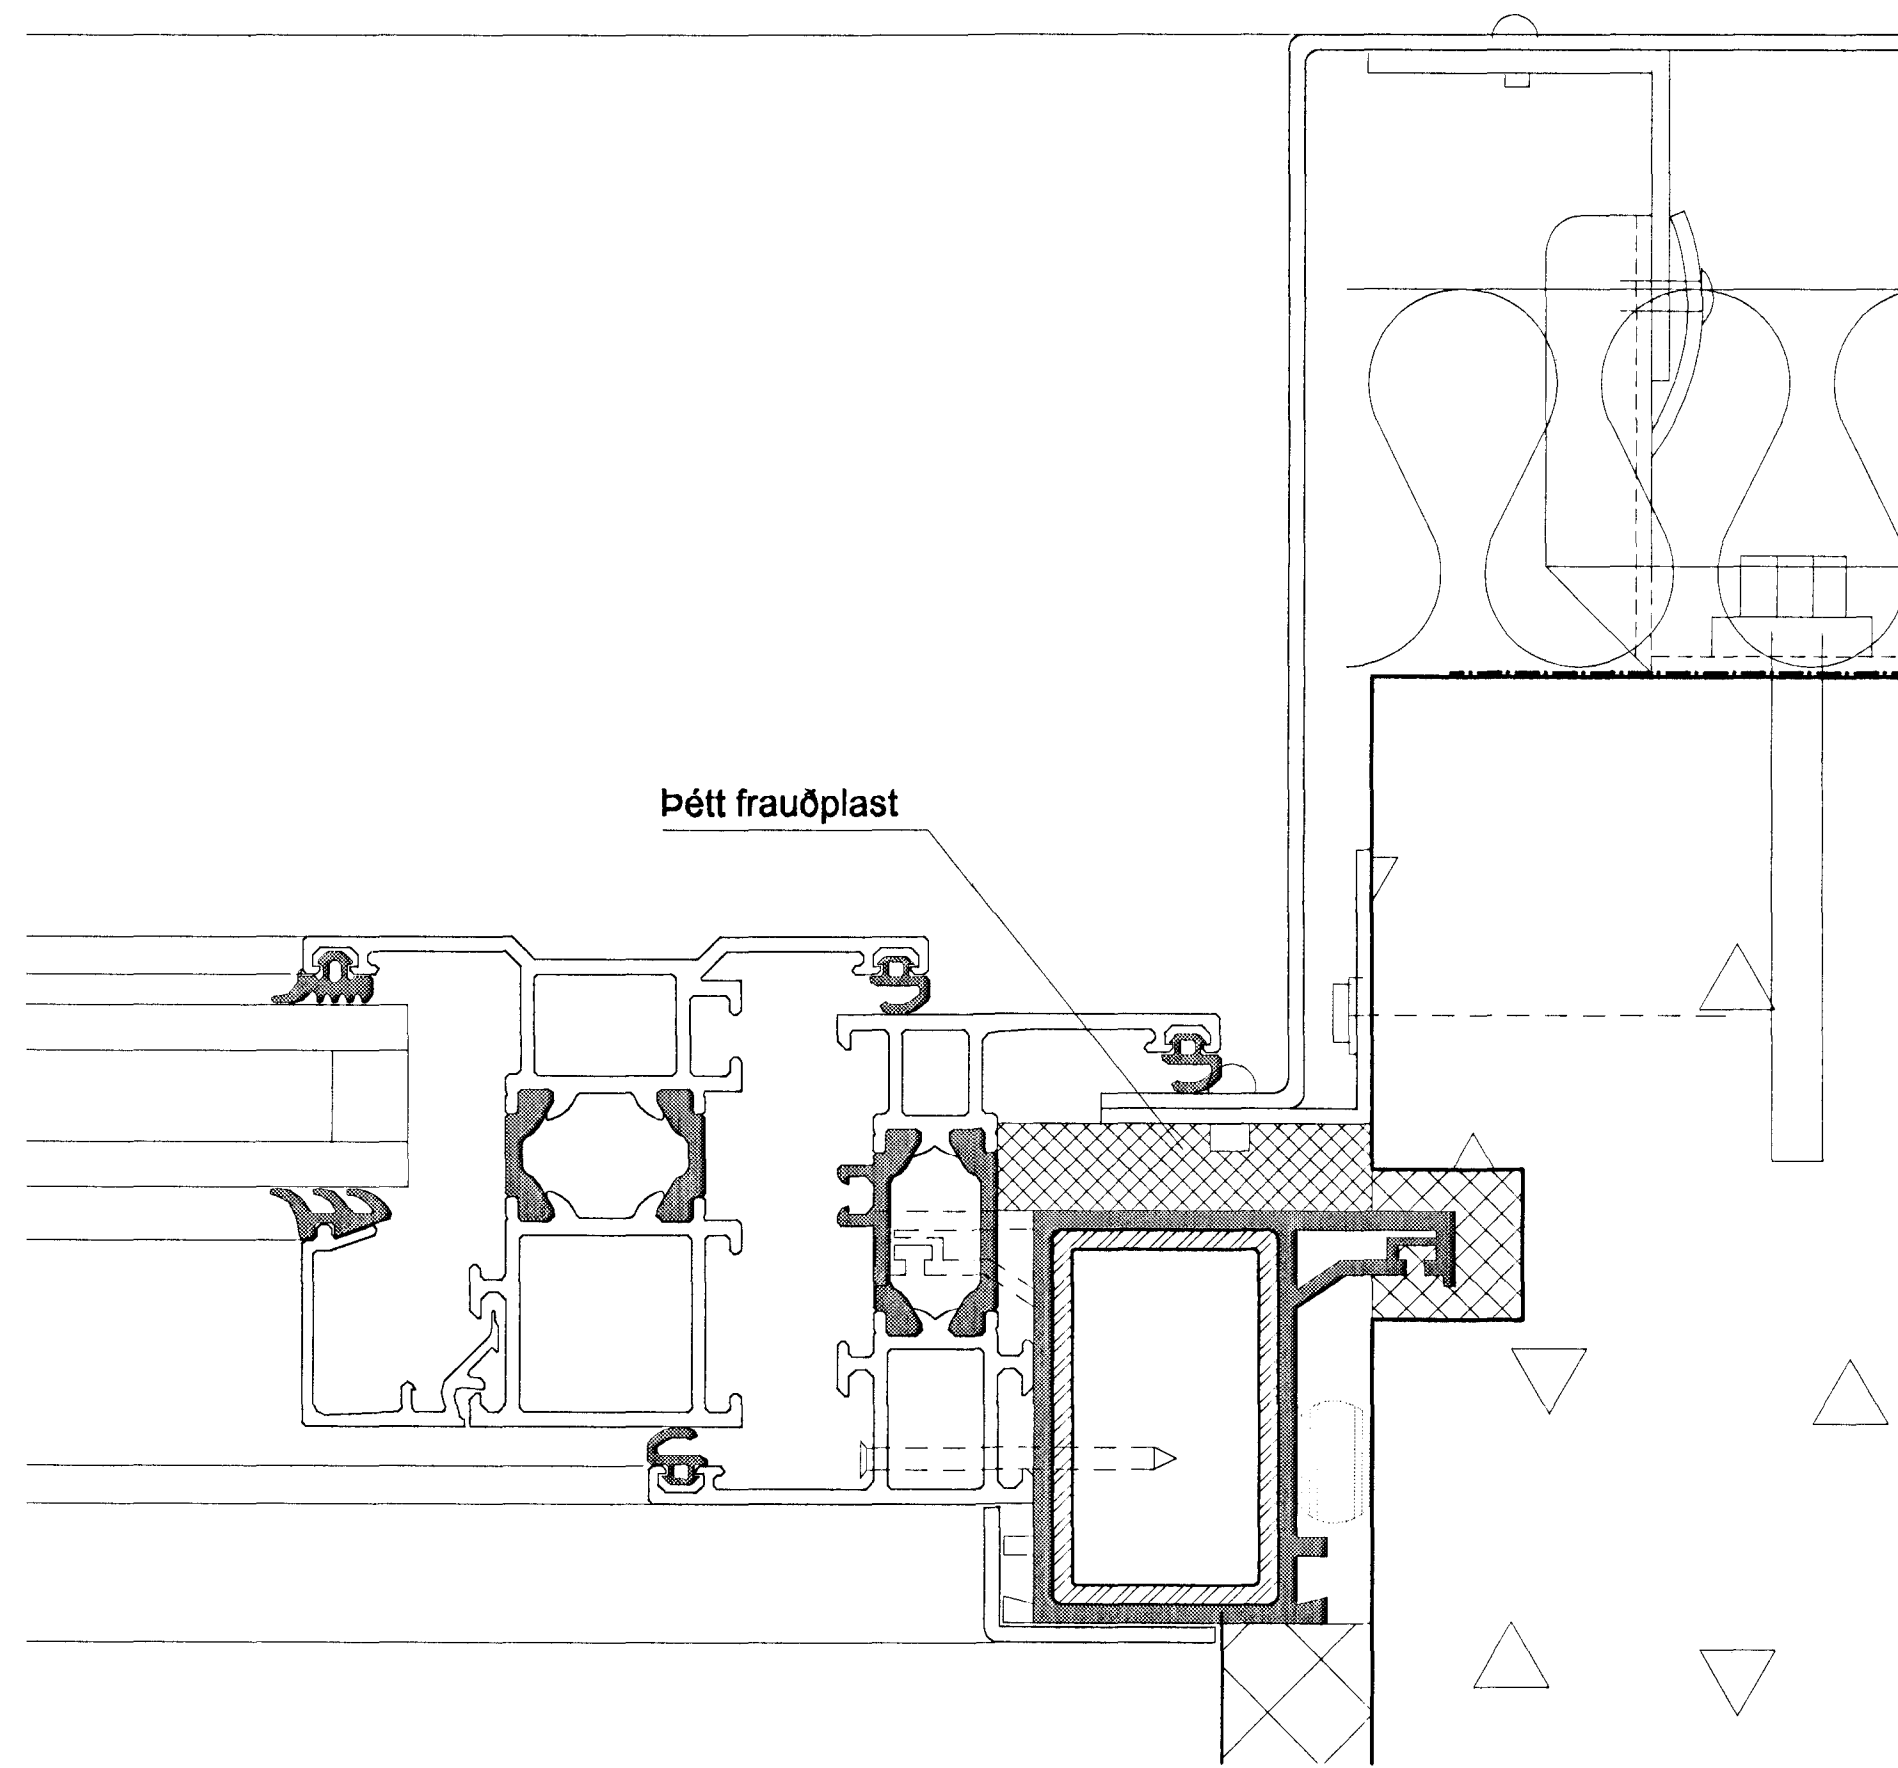


C
31-01

SNEIÐING Í OPANLEGAN GLUGGA 1:1

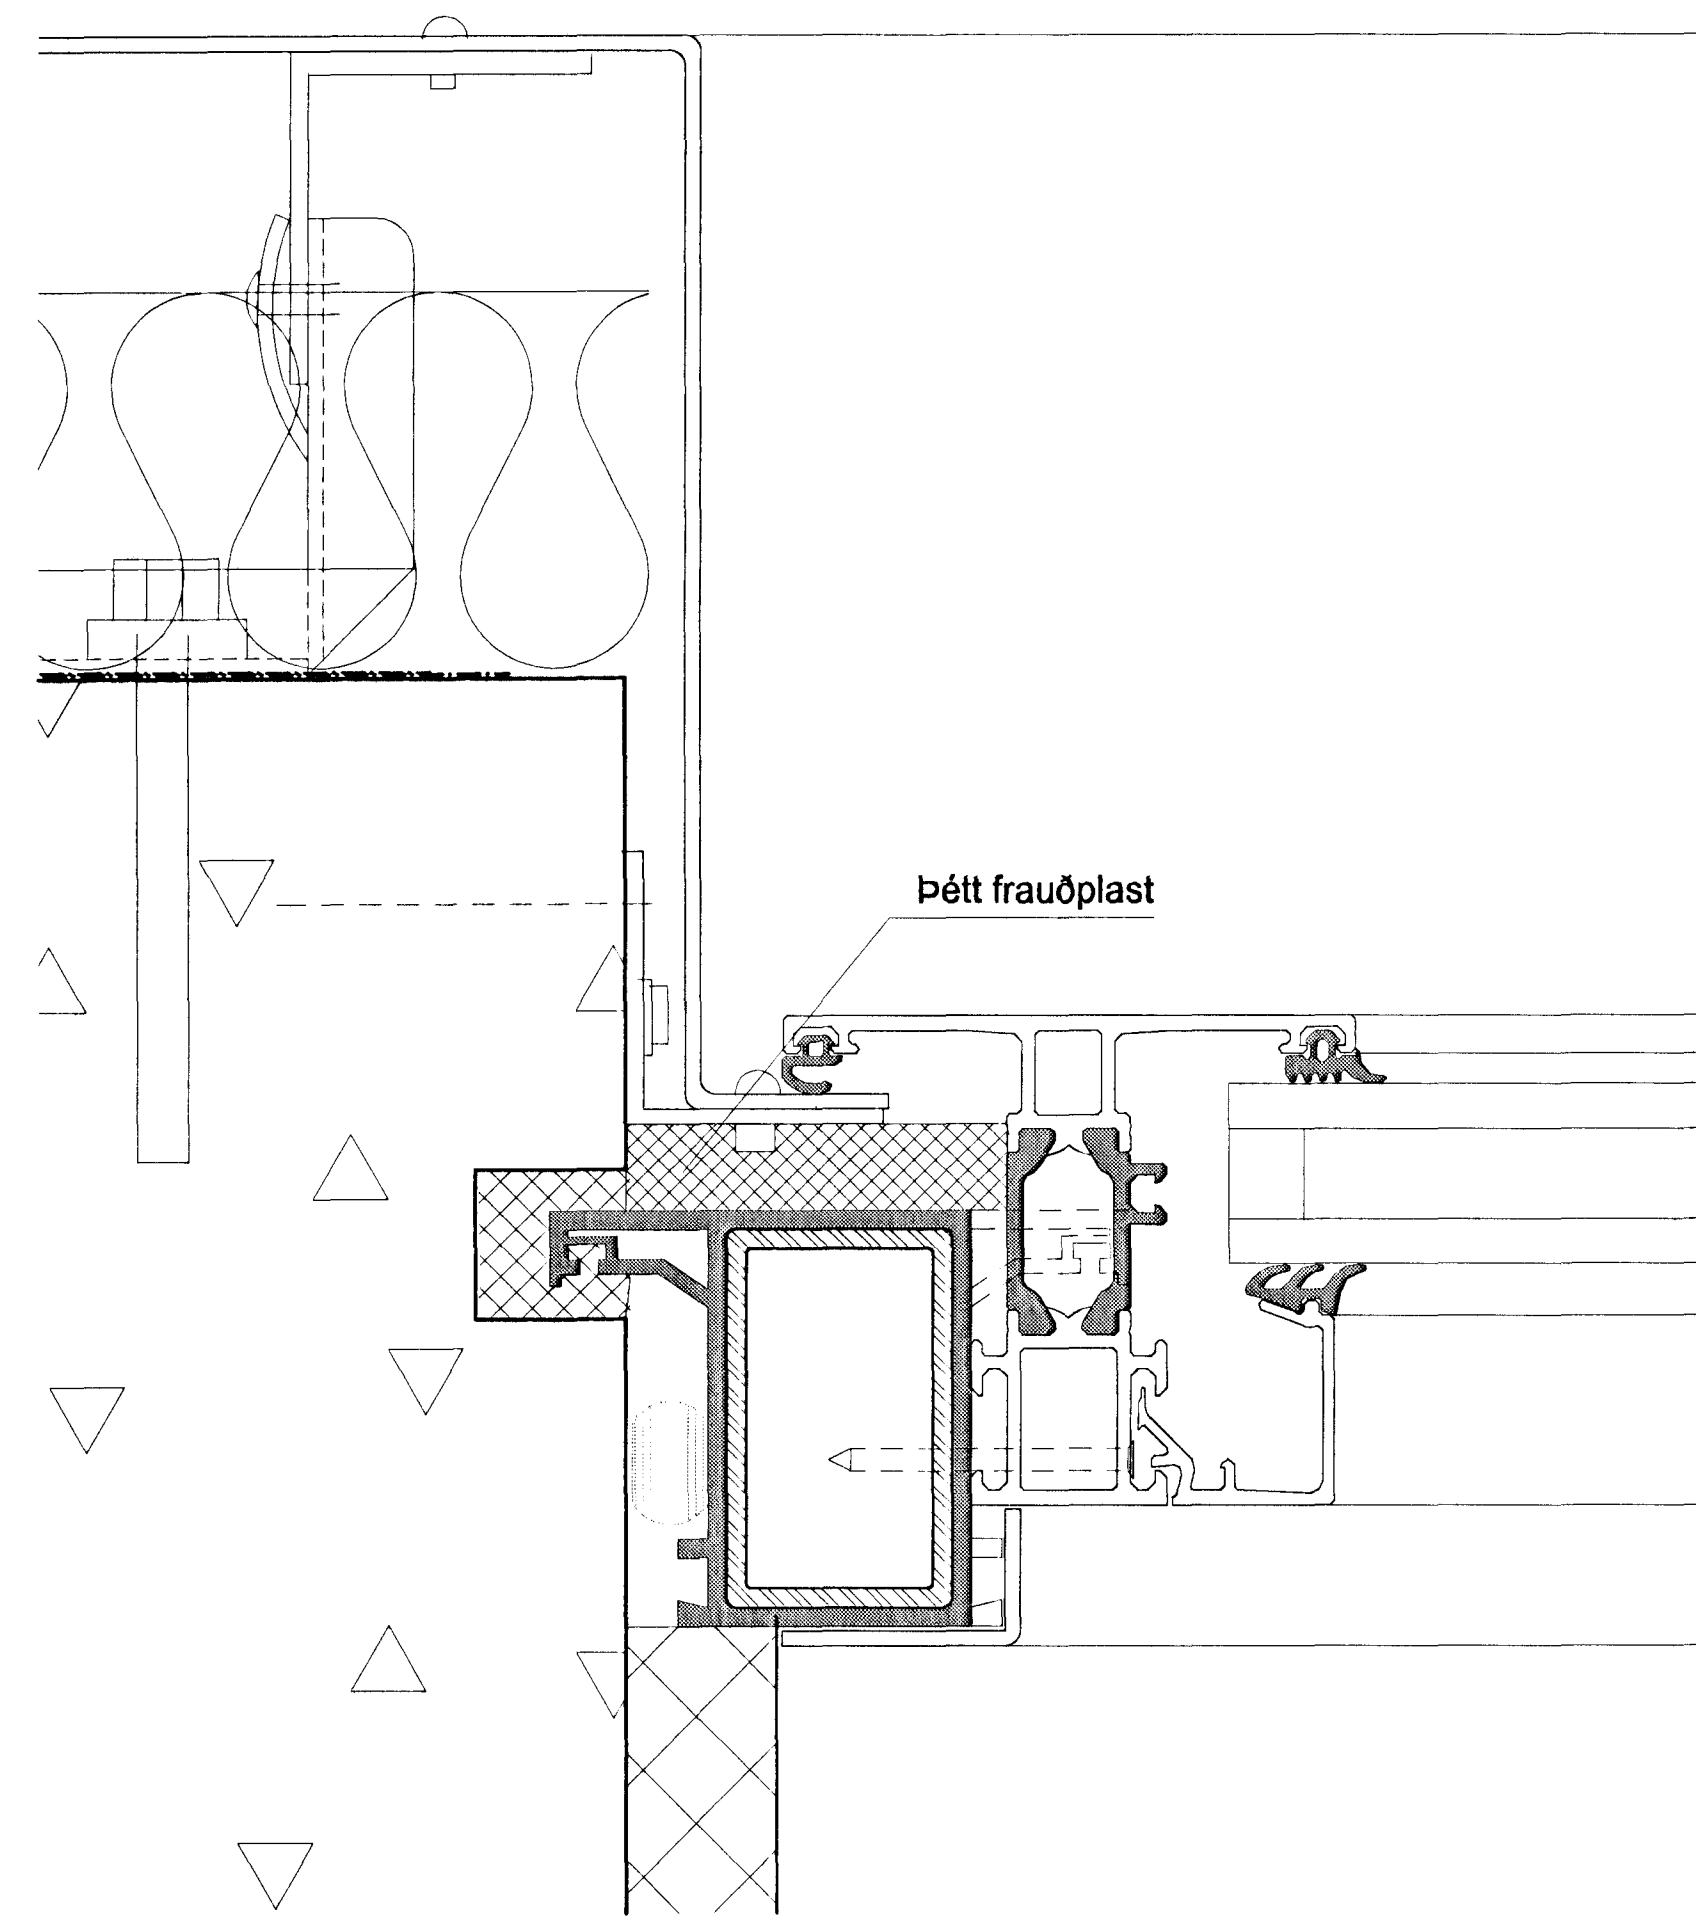


D
31-01

SNEIÐING Í GLUGGA 1:1

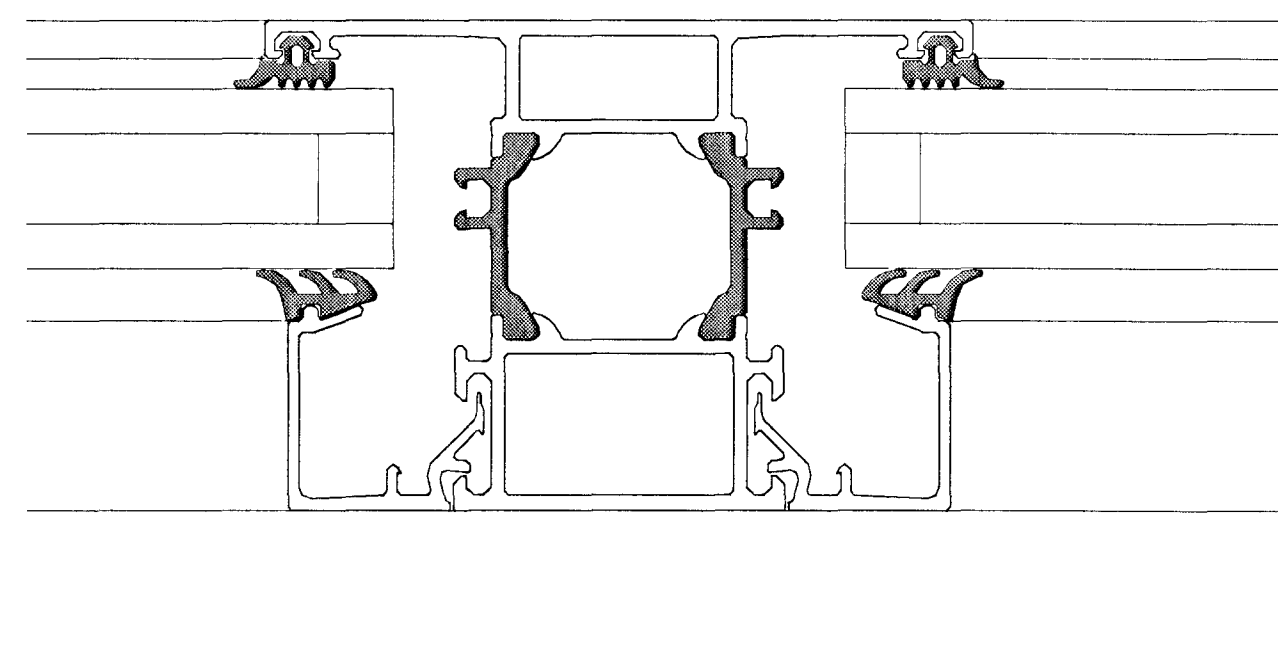


E
31-01

SNEIÐING Í GLUGGAPÓST 1:1

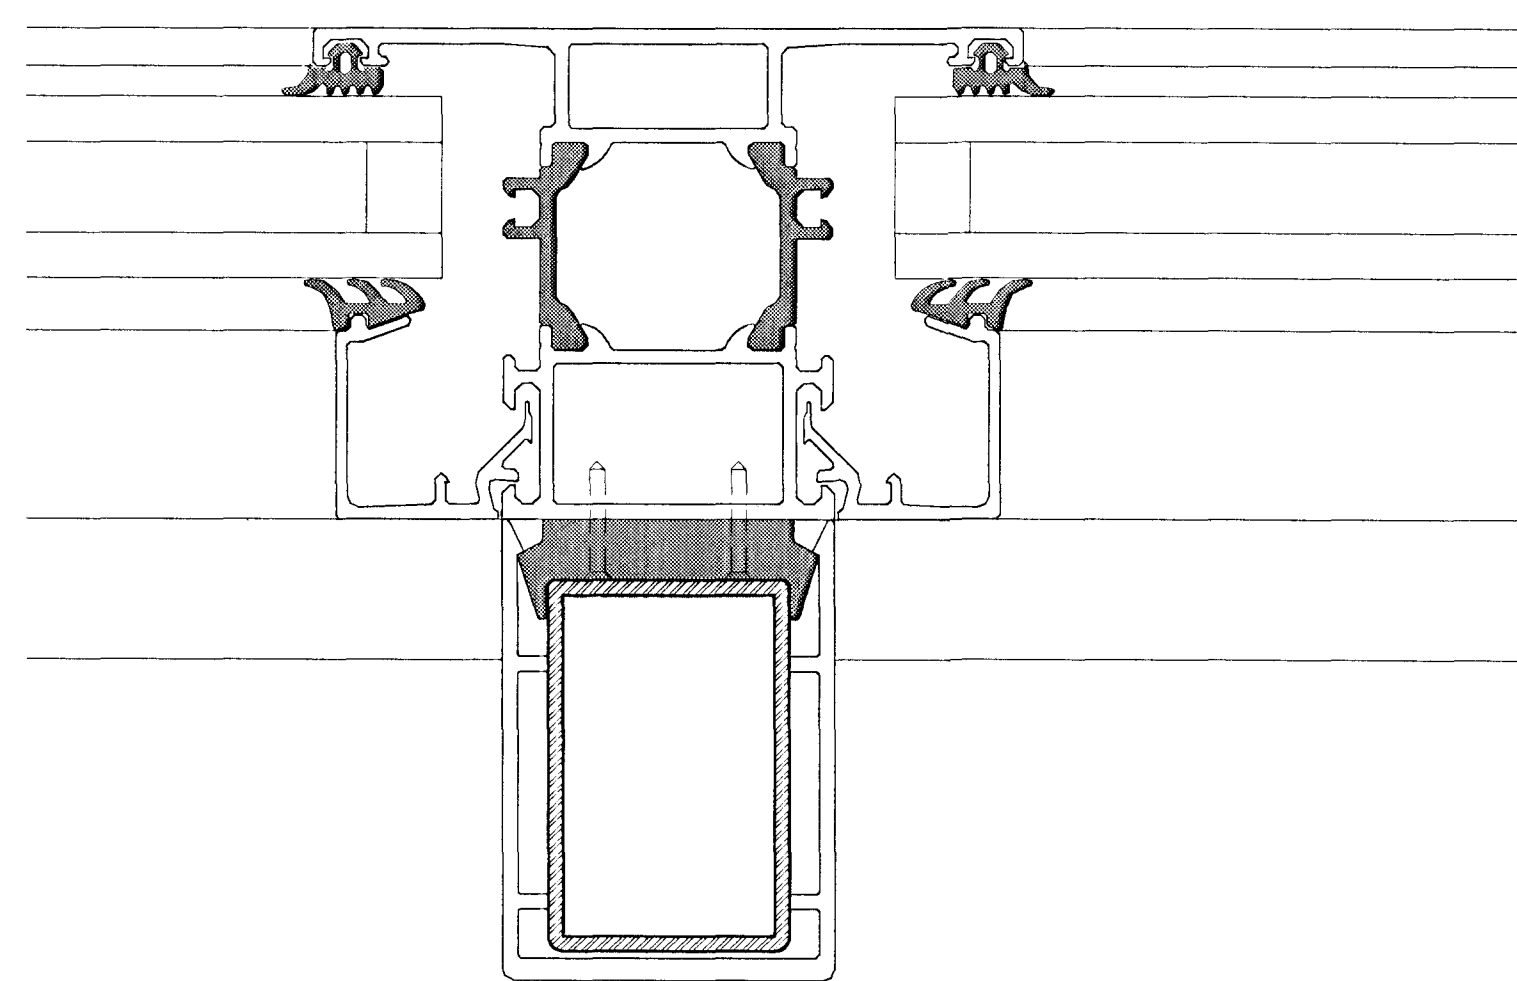

F
31-01

SNEIÐING Í GLUGGA MEÐ STÁLSTYRKINGU 1:1

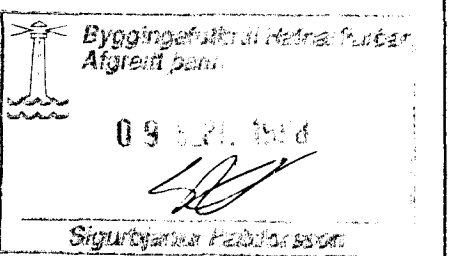

TEIKNIBÚFA
HALDÖRB
GUMUNDSSONAR
FAI
SKÚTUDDI 106
104 REYKJAVÍK
SÍMI 588 0595
FAX 588 7595

Sigurður P. Pálsson

HRAFNISTA Í HAFNARFIRÐI
KLÆÐNING B-ÁLMA
LÁRÉTTIR SÉRHLUTAR

MÁL 1:1
DAGD. 16.03.1998
RR. 31-02