


A  
31-03


SNEIÐING Í OPNANLEGAN GLUGGA  
1:1

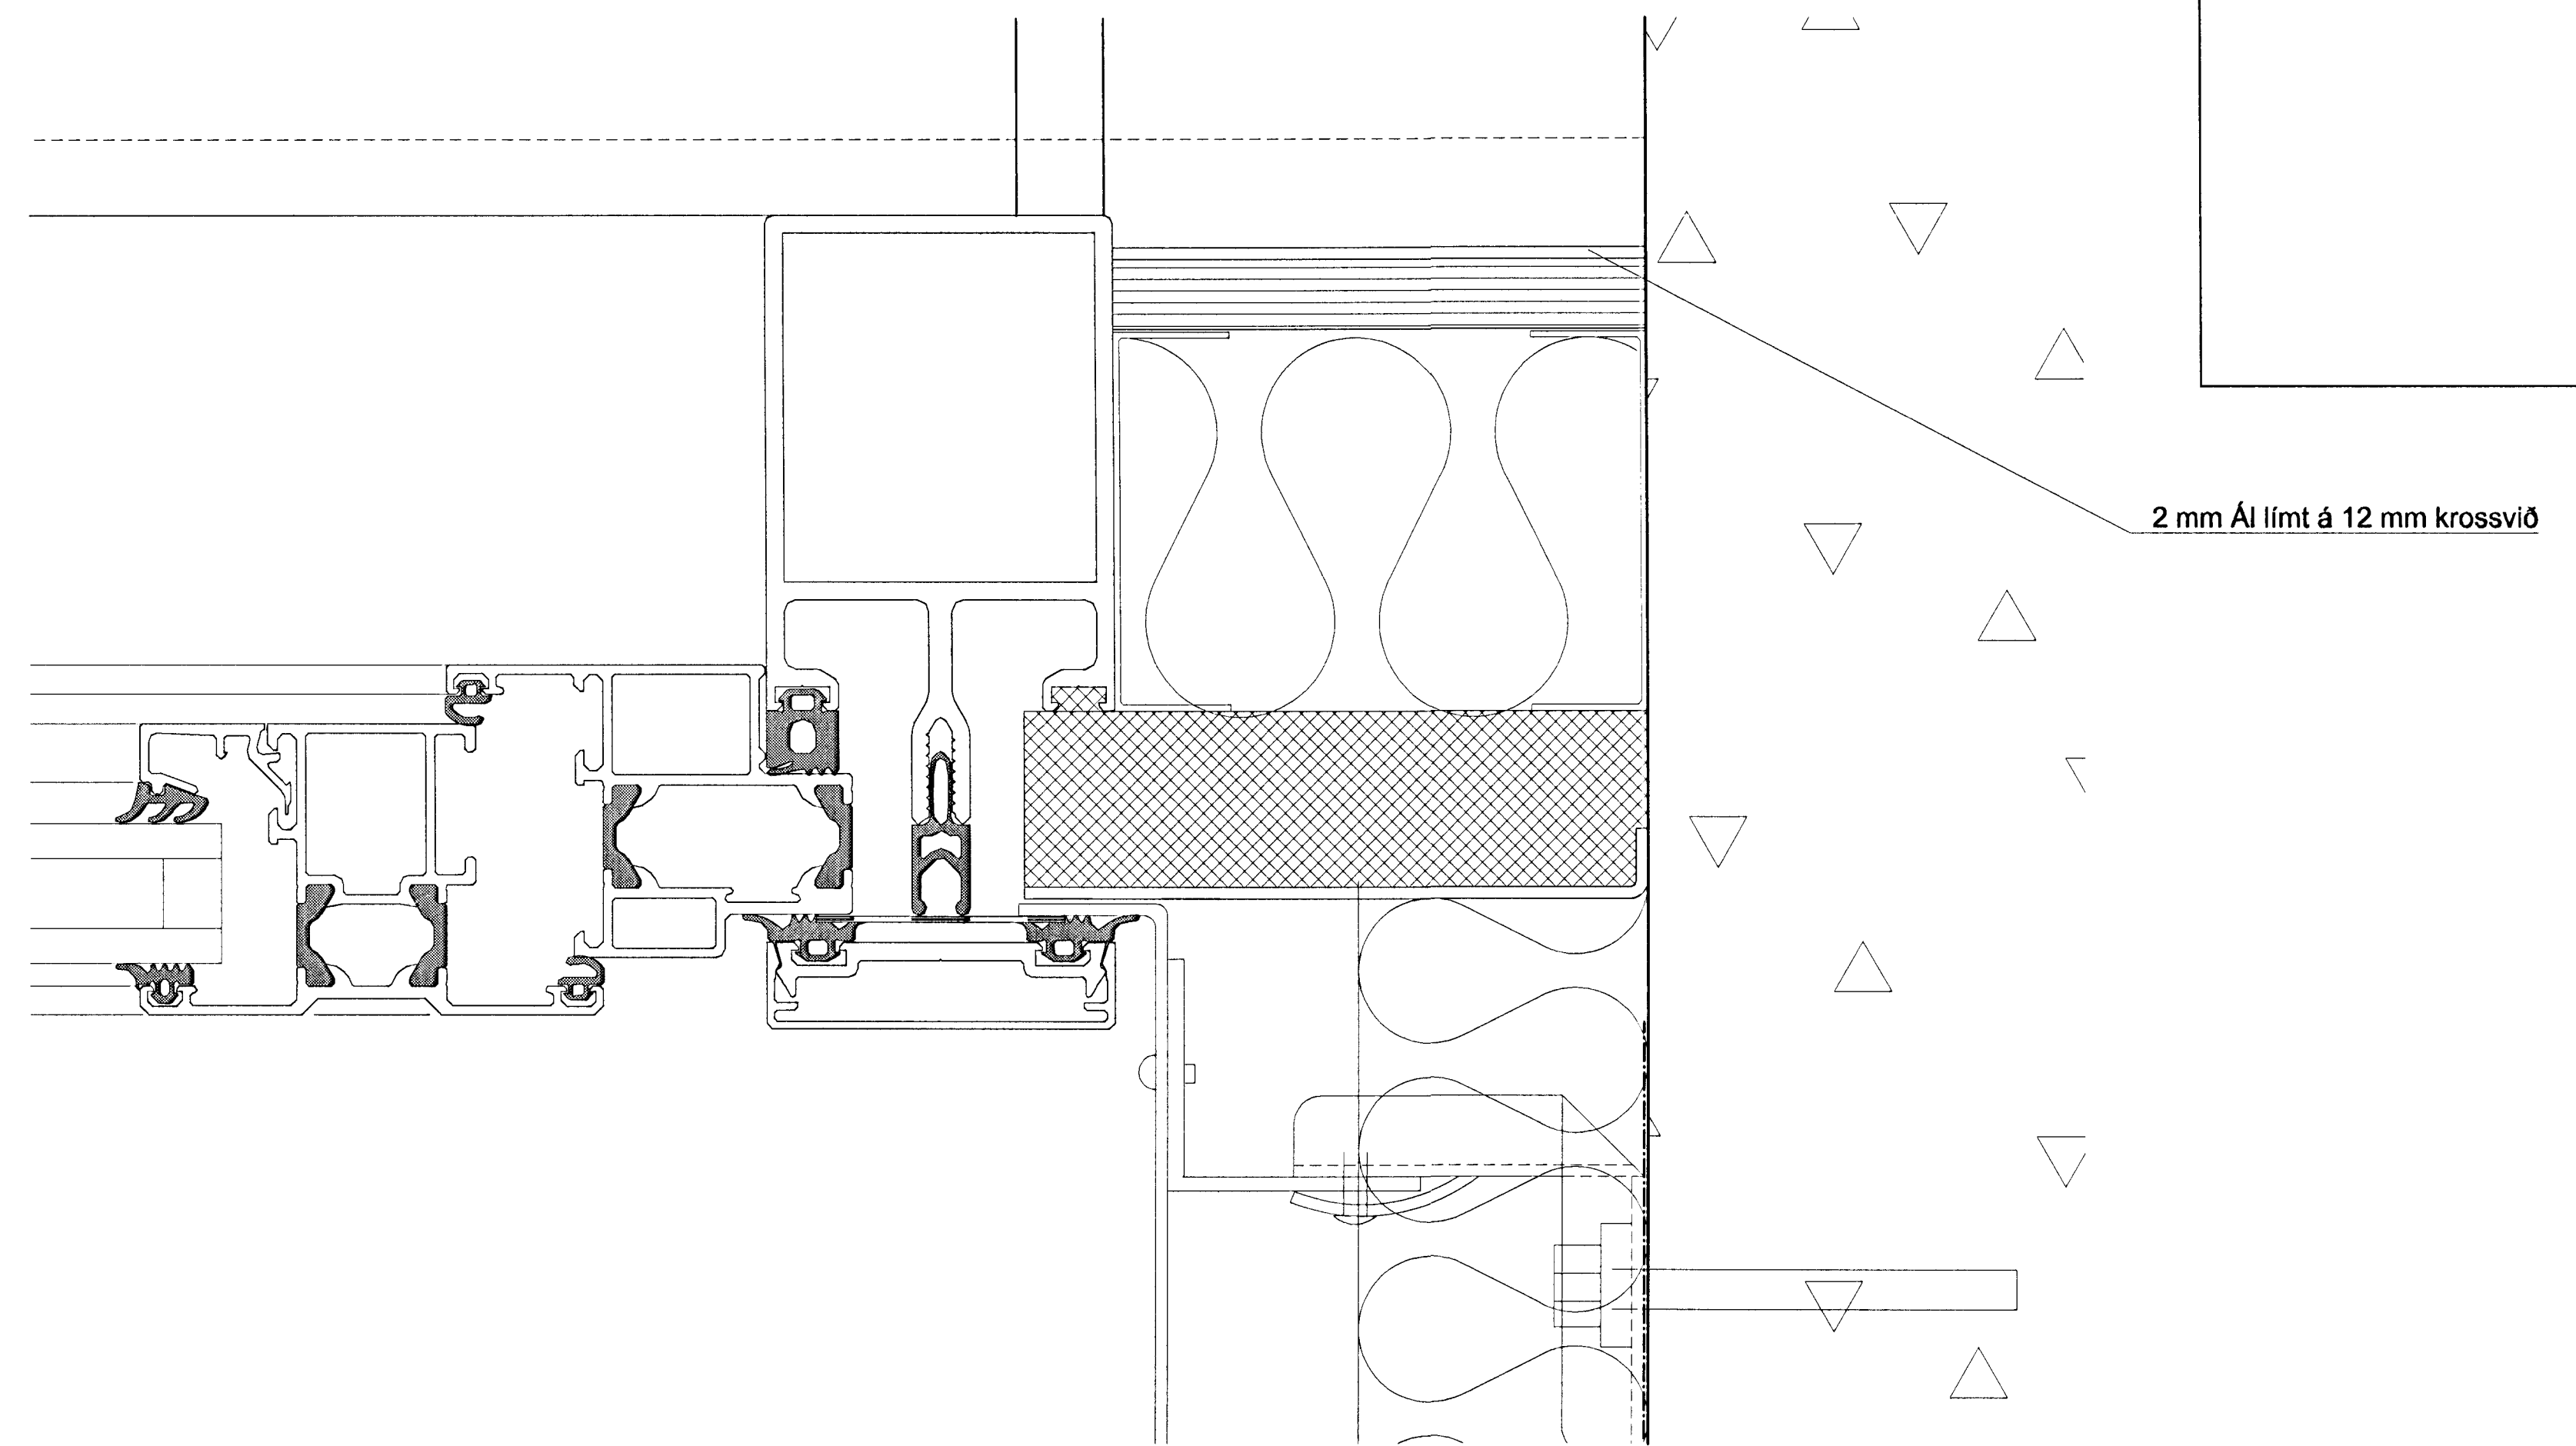

2 mm Ál límt á 12 mm krossvið


A  
31-03

SNEIÐING Í HURÐ Í STIGAHÚSI  
1:1

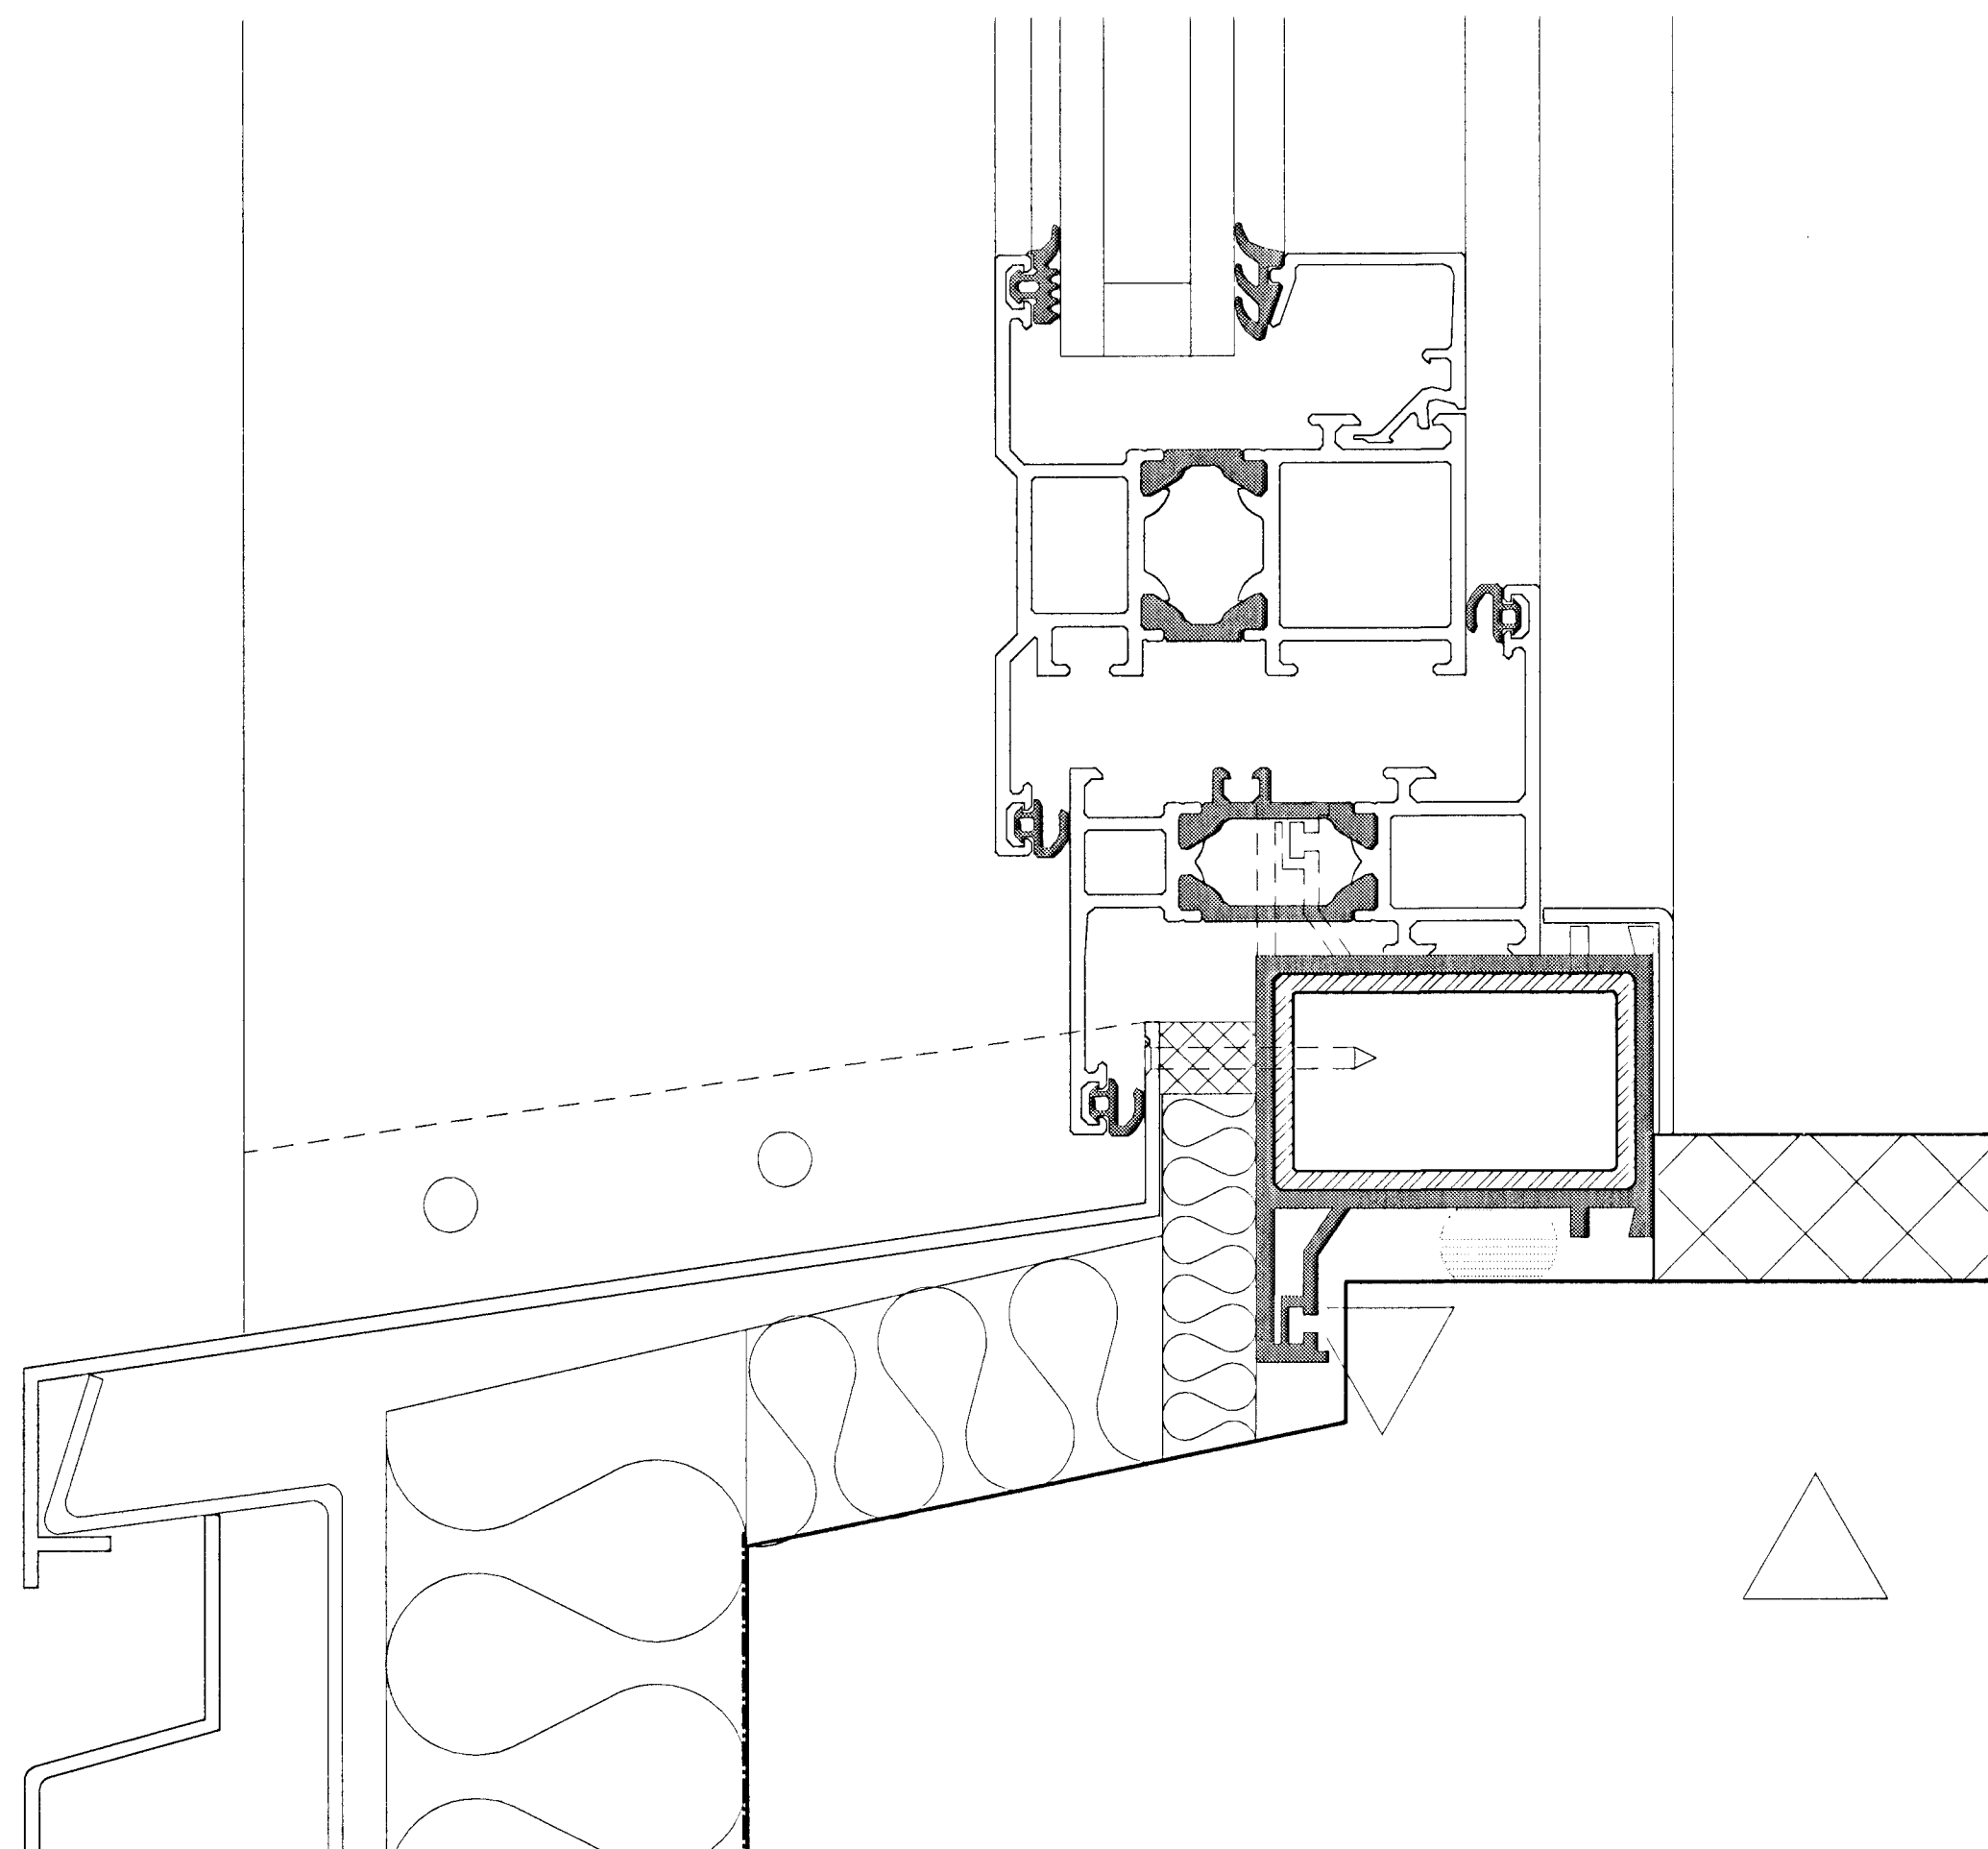

B  
31-03

SNEIÐING Í OPNANLEGAN GLUGGA  
1:1

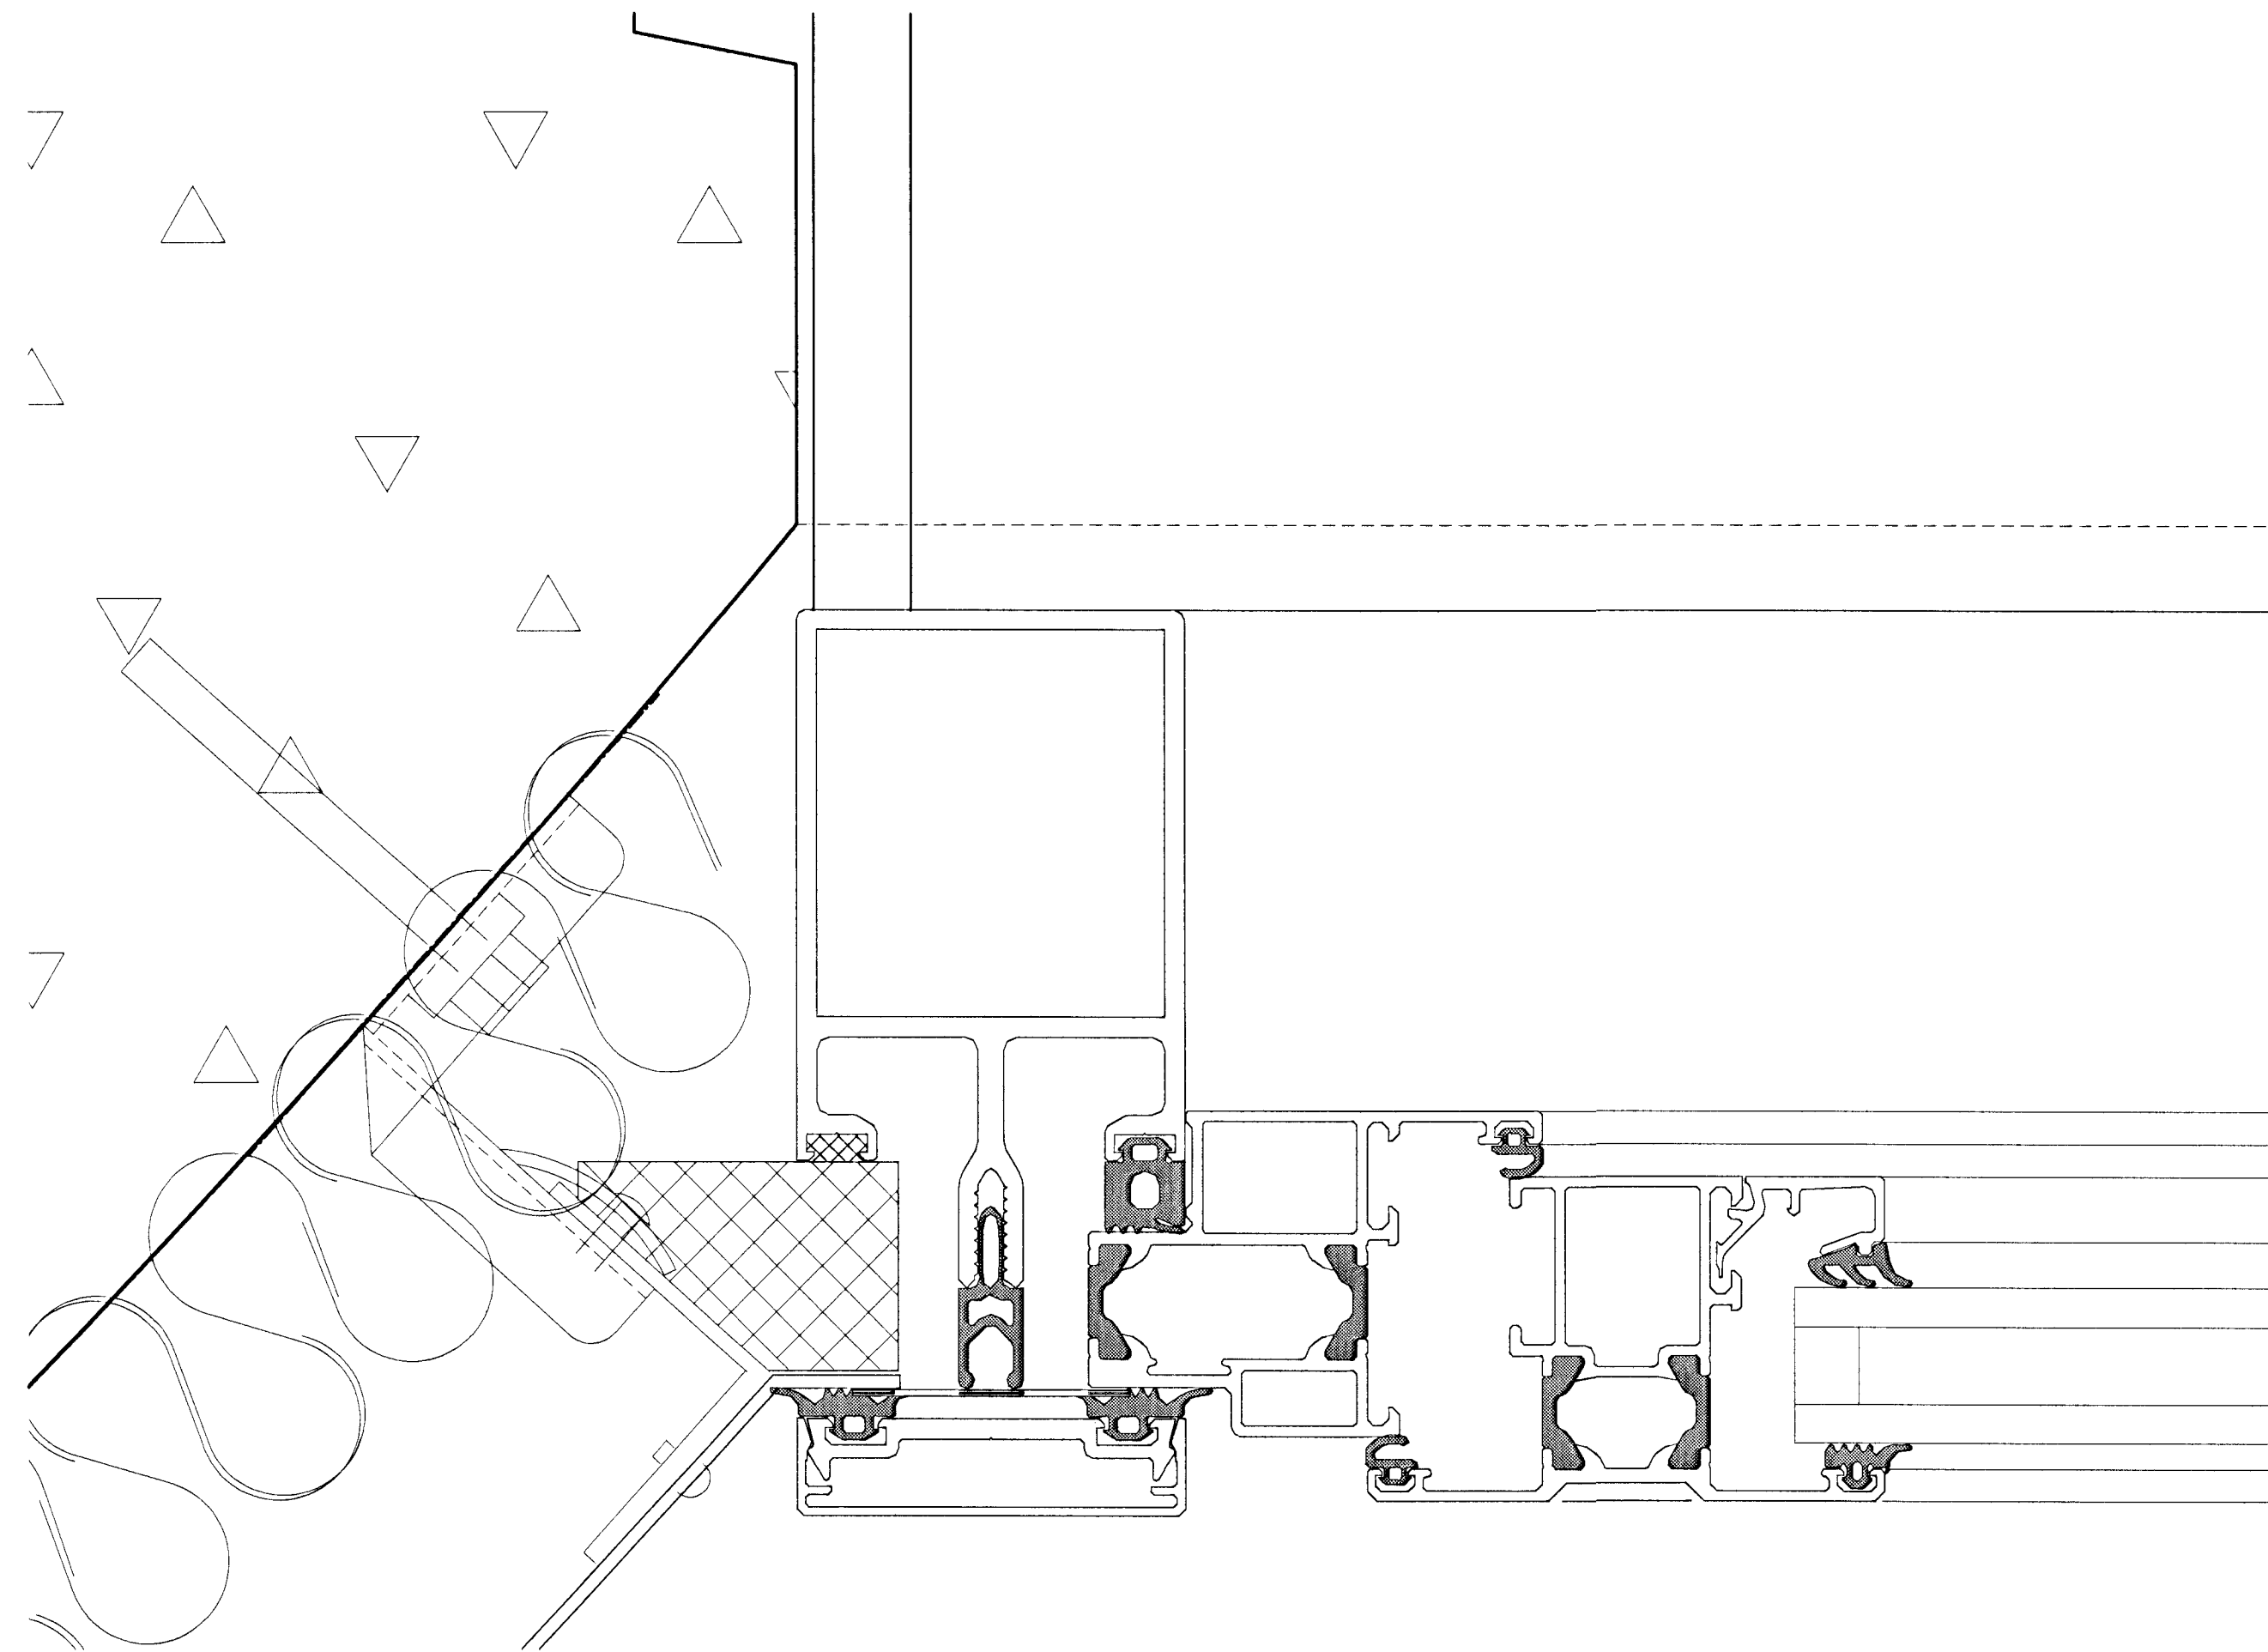

B  
31-03

SNEIÐING Í HURÐ Í STIGAHÚSI  
1:1

Byggingafræðingur  
Algreitt þann  
09.03.1998  
Sigurbjartur Halldórsson

TEIKNIBÚFA  
HALLDÓRB  
BUDMUNDBONAR  
FAI

SKÚTUDDI 109  
104 REYKJAVÍK  
SÍMI 588 6595  
FAX 588 7595

*Halldórsson*

HRAFNISTA Í HAFNARFIRÐI  
KLÆÐNING B-ÁLMA  
LÁRÉTTIR SÉRHLUTAR

MÁL 1:1  
DAGB. 16.03.1998  
TEIKN. 31-02  
SR. OKF. SG