



GRUNNMYND STIGAHÚSA
1:20

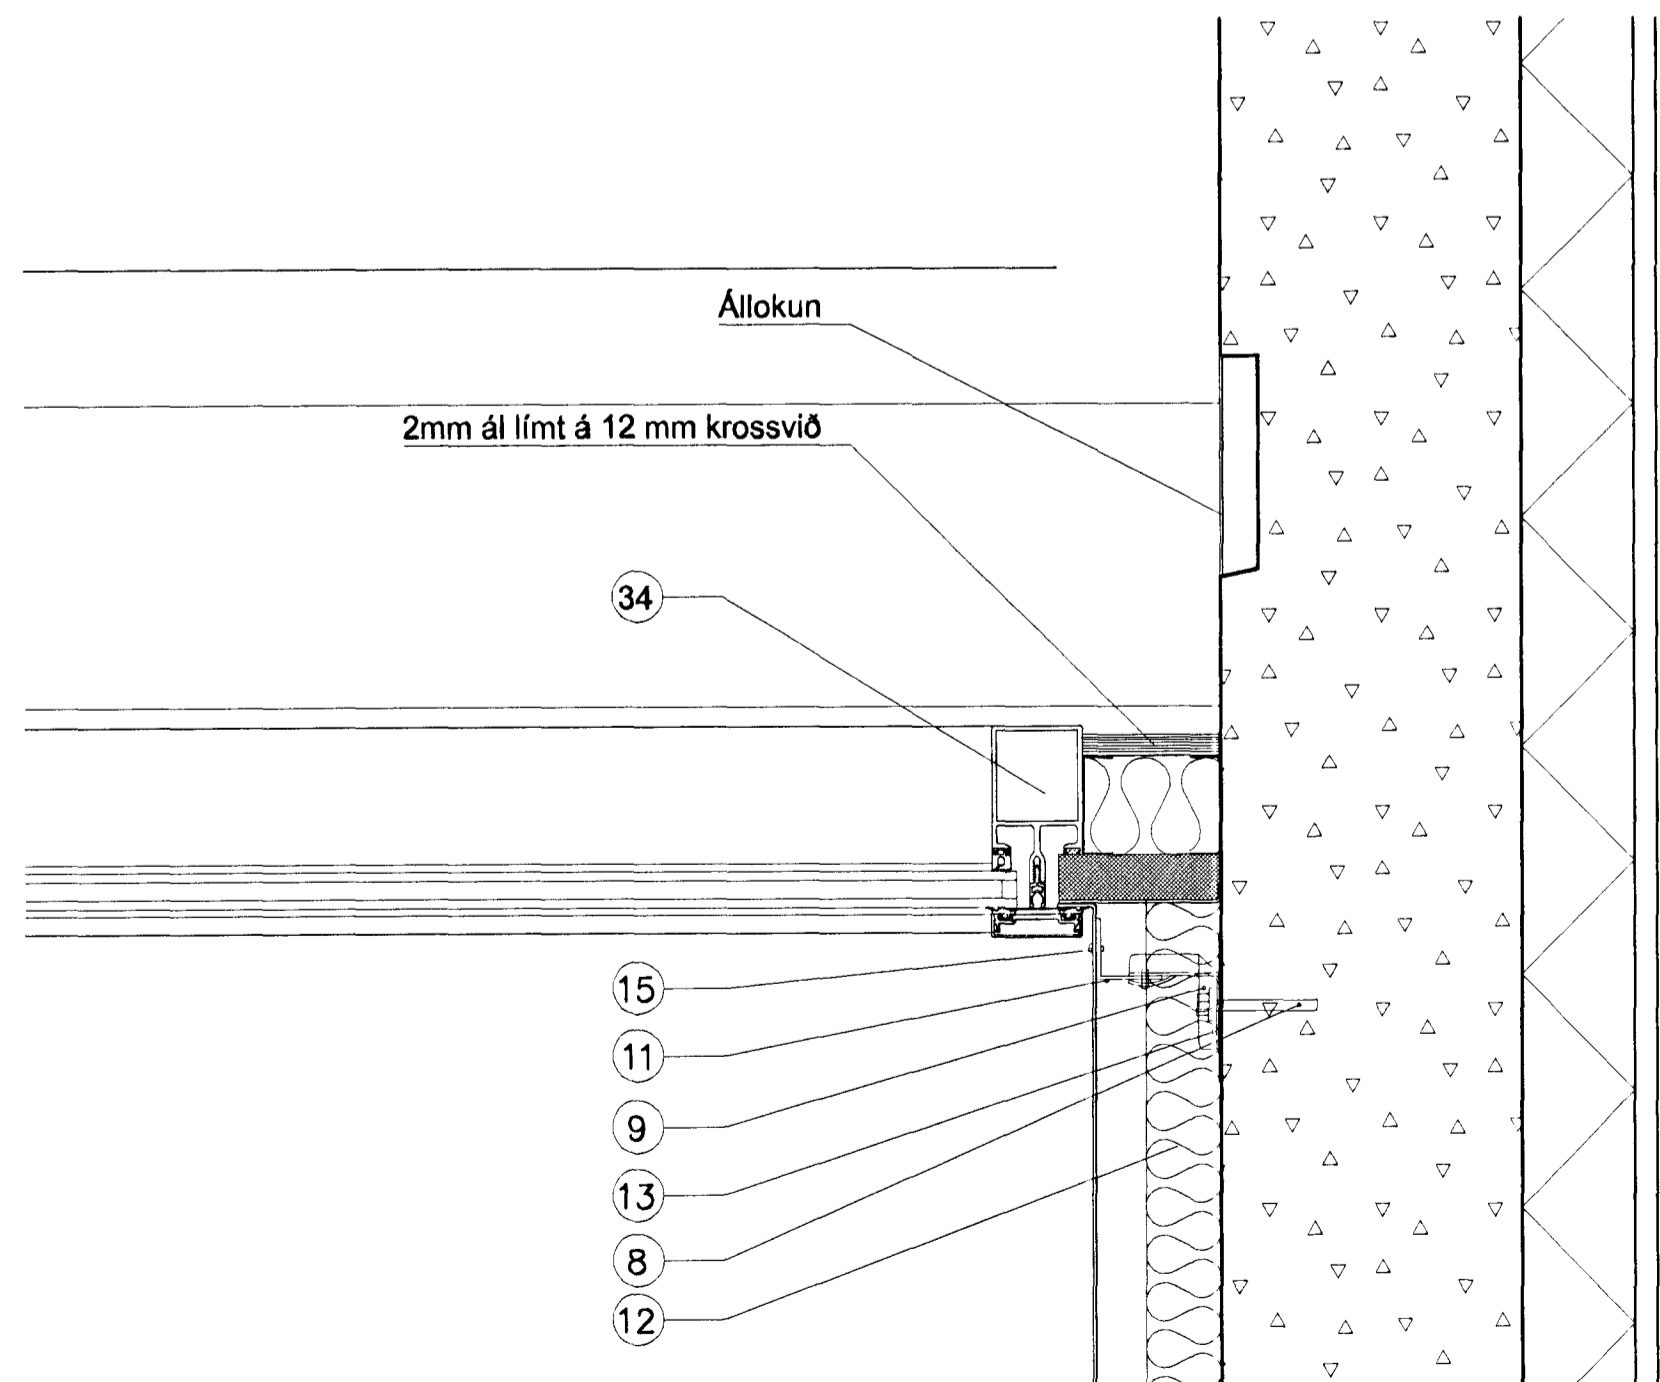


D
41-16

SNEIÐING Í GLUGGA
1:5

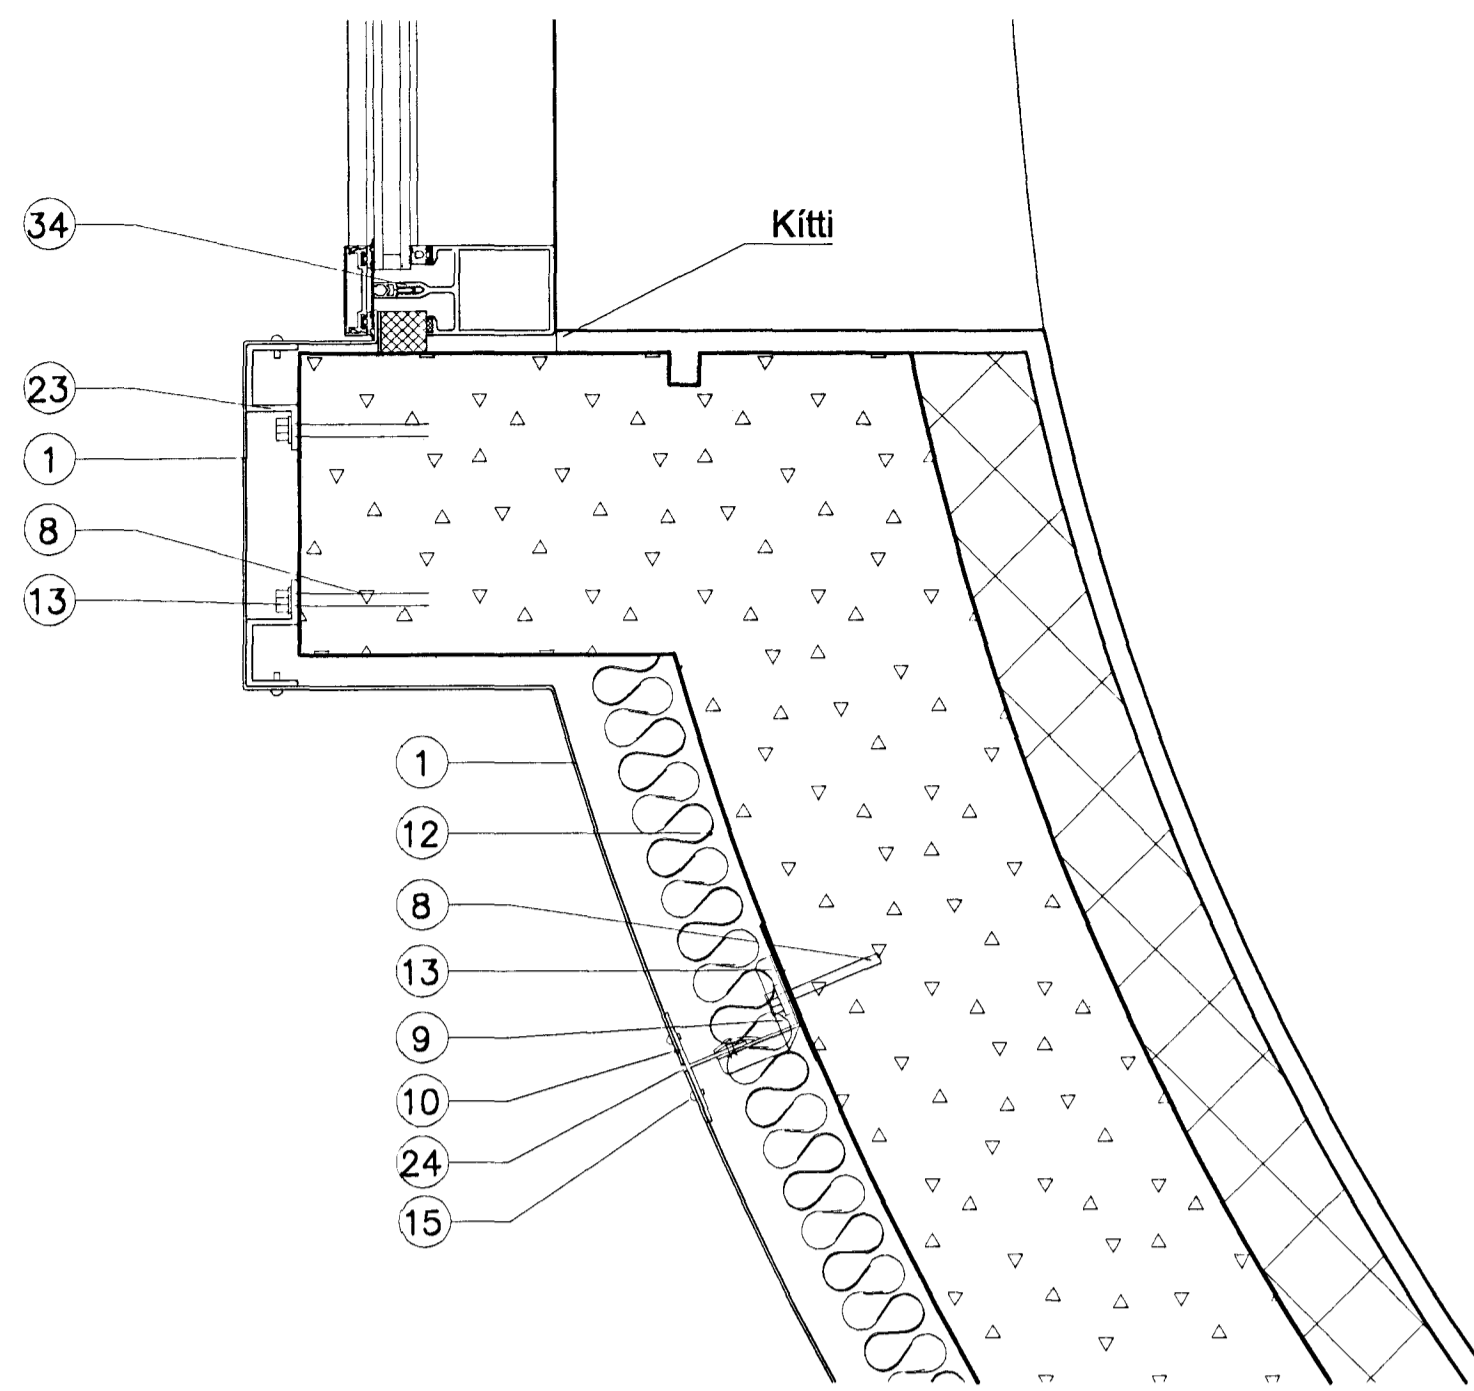


A
41-16

SNEIÐING VIÐ GLUGGA
1:5

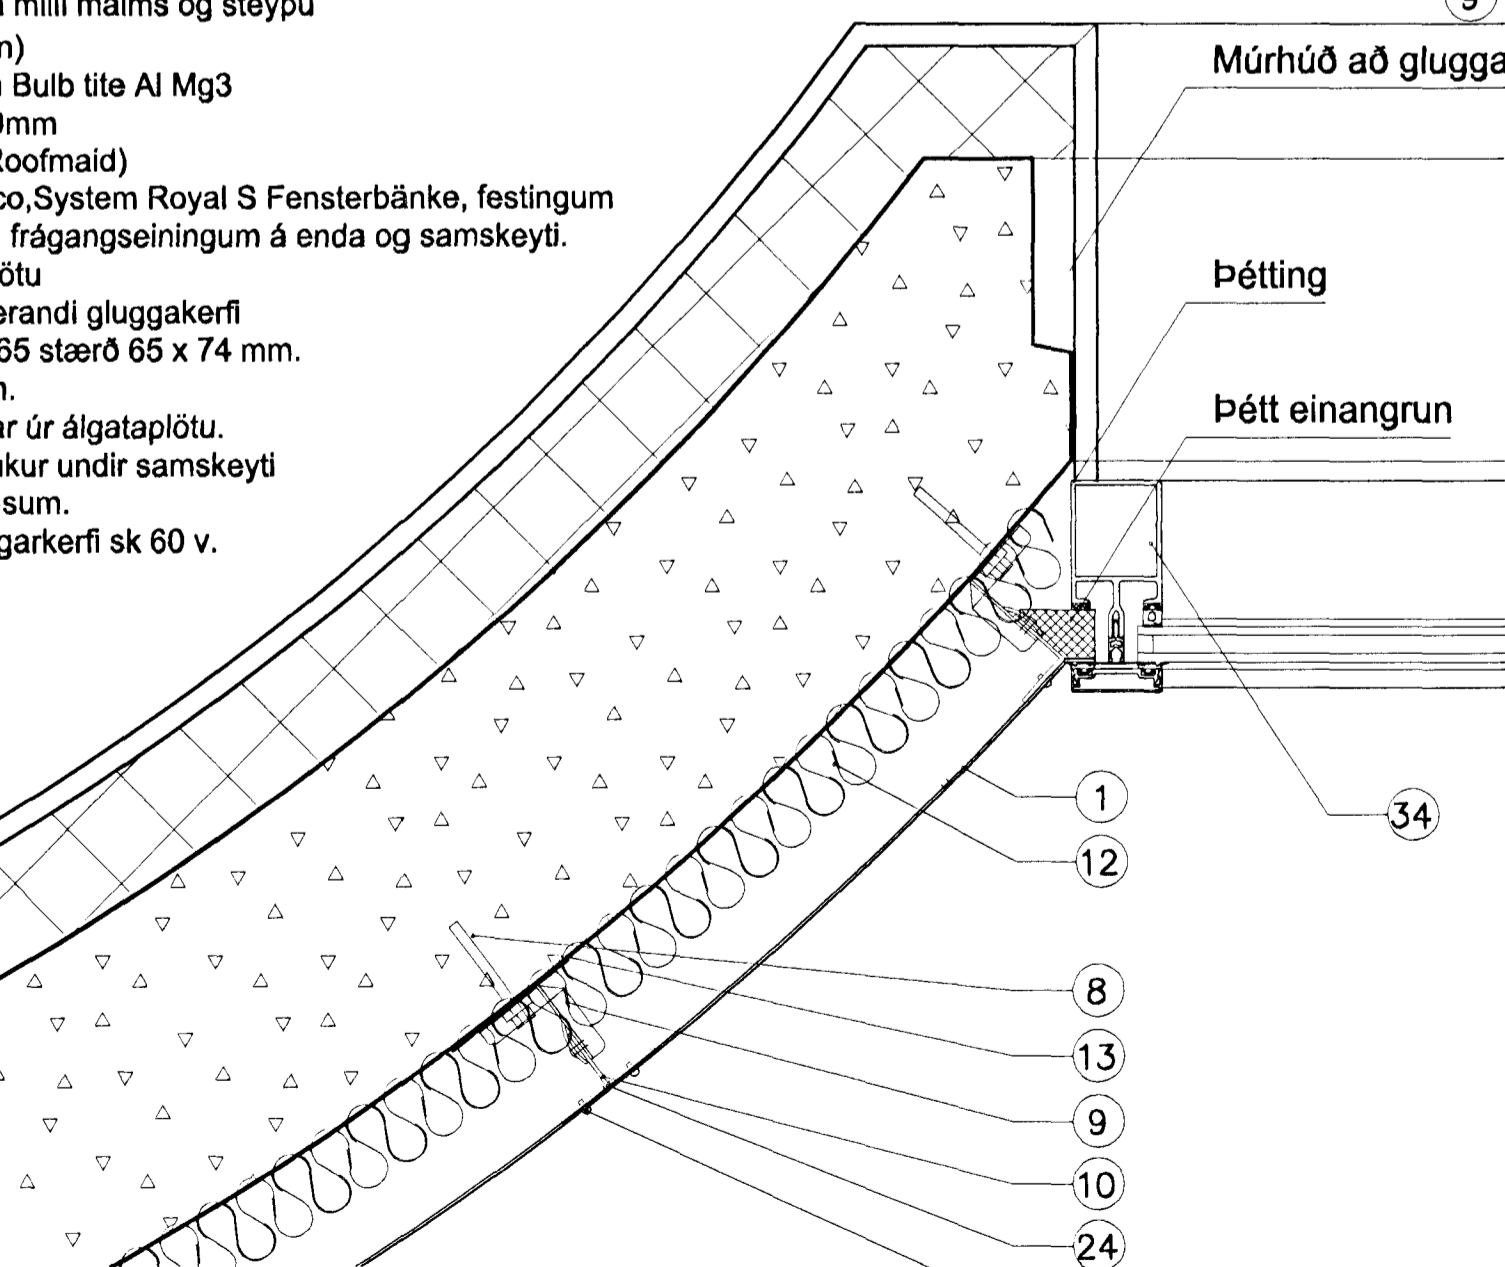


C
41-16

SNEIÐING VIÐ GLUGGA
1:5

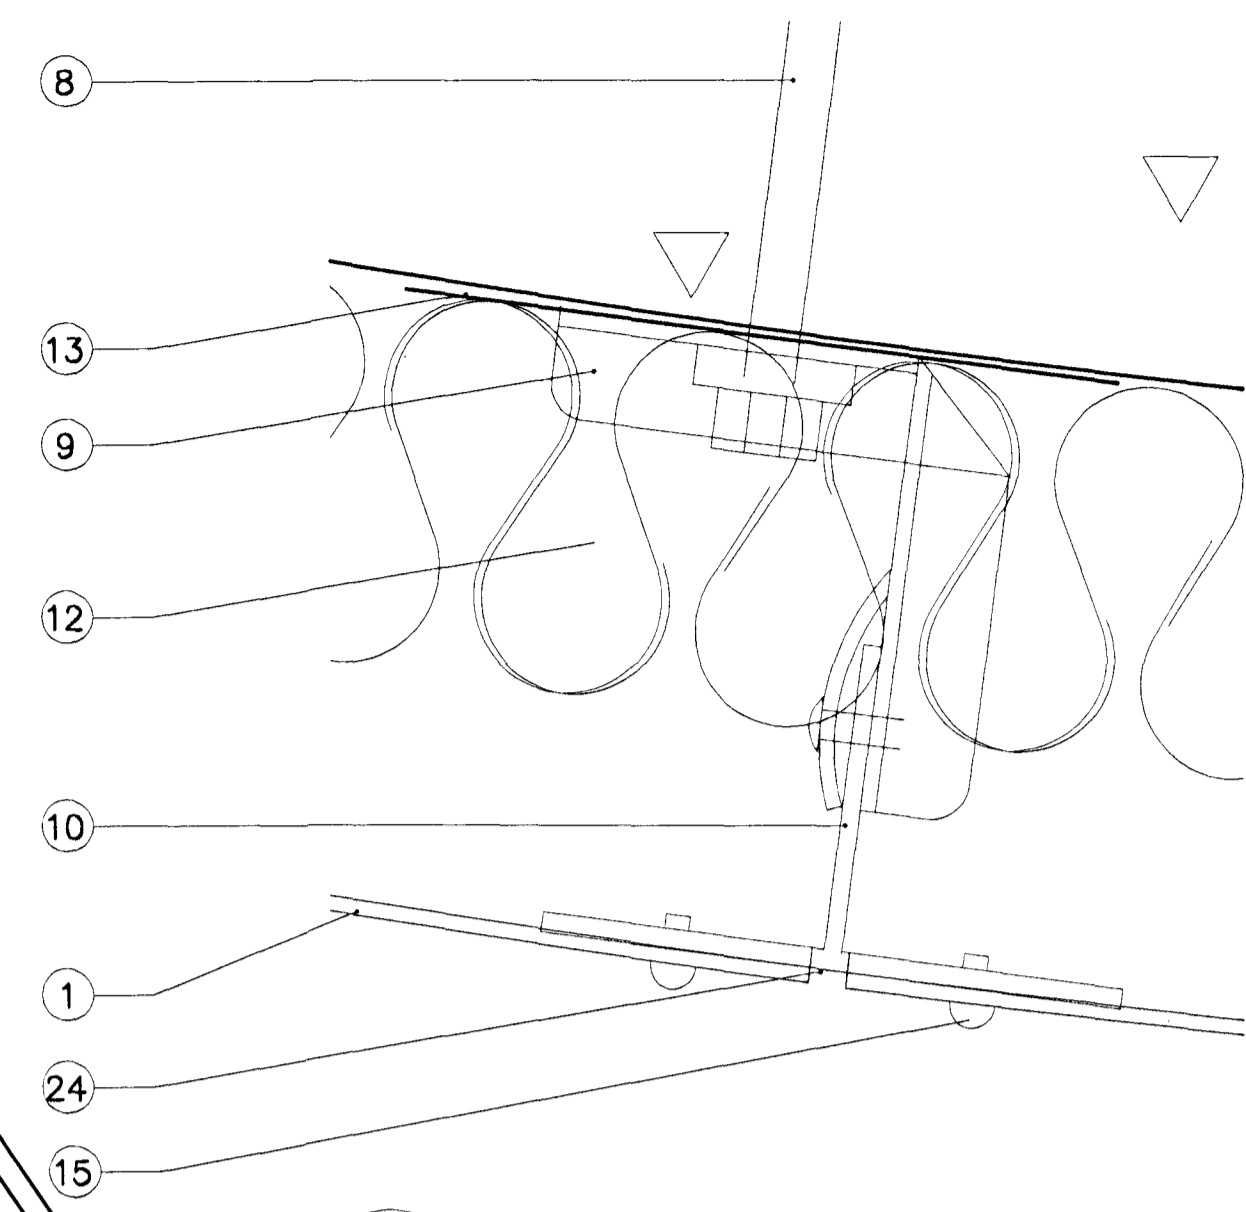

C
41-16

FESTING
1:1

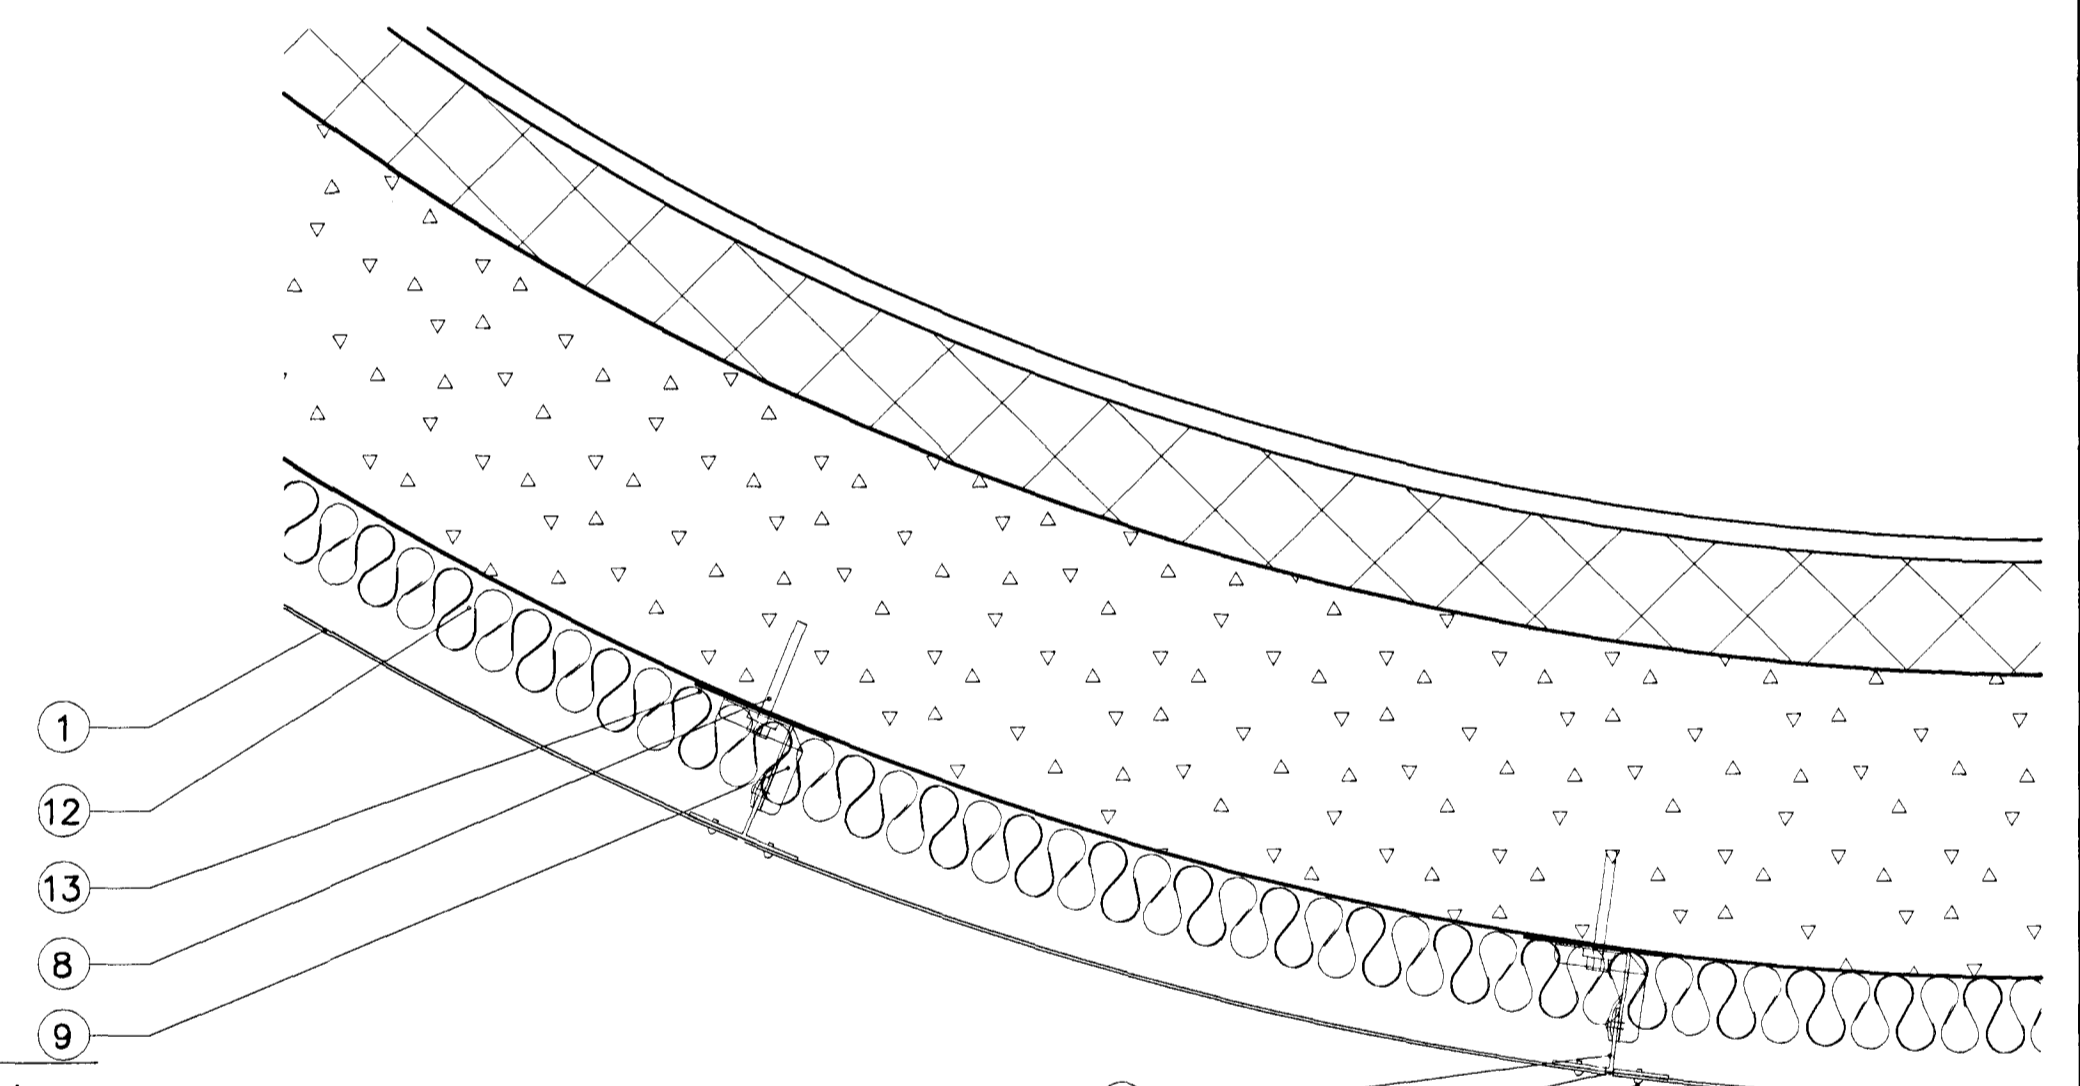

B
41-16

SNEIÐING Í STIGAHÚSVEGG
1:5

1. Áíklæðning ALCAN FF2 Al Mg3
2. Álgataplata beygð í Z
3. Álgataplata 2mm beygð í U
4. Núverandi loftunarrör
5. Loftunarrás
6. Áíflasning ALCAN FF2 Al Mg3
7. Áískrúfur 4,0x20mm 2 stk
8. Spit fix múrbolti 8x75mm ryðfrír
9. Wsk 60 vinkill GALVALUME flötpenna 320 Mpa
10. T-prófill Wsk 80x50x2 GALVALUME á plötusamsk.
11. Álvinkill L-40/60/2 á miðja plötu lóórét
12. Veggullareinangrun 50mm
13. Þakpappi settur á milli málmis og steypu
14. Álgataplata (loftun)
15. Draghnóð 5,2mm Bulb tile Al Mg3
16. Rekskrúfa 5,0x70mm
17. Þétt frauðplast (Roofmaid)
18. Vatnsbretti Schuco, System Royal S Fensterbänke, festingum ásamt tilheyrandi frágangseiningum á enda og samskeyti.
19. Vinkill úr álgataplötu
20. Stálprófill úr núverandi gluggakerfi
21. Schuco Royal S 65 stærð 65 x 74 mm.
22. Handrið á svölum.
23. Festingar beygðar úr álgataplötu.
24. Svartur gúmmídukur undir samskeyti á plötna í stigahúsum.
25. Schuco, klæðningarkerfi sk 60 v.

26. Stálstyrking gluggapósta.
27. Schuco Royal S 65 gluggapóstur stærð 65 x 94 mm.
28. Schuco Royal S 65 opnanlegt gluggafag stærð 65 x 74 mm.
29. Drengöt 5 mm c/c 500.
30. Schuco Royal S 93 stærð 65 x 94 mm.
31. Ástyrking gluggapósta.
32. Rennigluggafag Schuco Royal S 93 stærð 35 x 83 mm.
33. Állisti hvítur.
34. Gluggakarmur stigahús Schuco Royal FW 50 stærð 50 x 140.
35. Festing í FW 50 gluggakerfinu.
36. Úthúðakarmur Schuco Royal S 65 stærð 65 x 98 mm.
37. Úthúðakarmur Schuco Royal S 65 stærð 65 x 142 mm.

Byggingafræðingur
Algrætt þann
09. SEPTEMBER 1998
Sigurbjartur Helldórsson

TEIKNISTOFA
HALLDÓRB
GUÐMUNDSSONAR
FAI

SKÚTUVÖG 104
104 REYKJAVÍK
SÍMI 588 5353
FAX 588 7393

Sigurbjartur Helldórsson

HRAFNISTA Í HAFNARFIRÐI
KLÆÐNING STIGAHÚSA
LÁRÉTTIR SÉRHLUTAR

MÁL 1:5, 1:20, 1:1
DAGS. 31.07.1997
ATH. 41-16

Skýringartexta breitt 21.03.1998 S.G.

21.03.1998 OKF, SG