




**A**  
41-17  
**Sneiðing í þakkant B-álmú**  
1:5

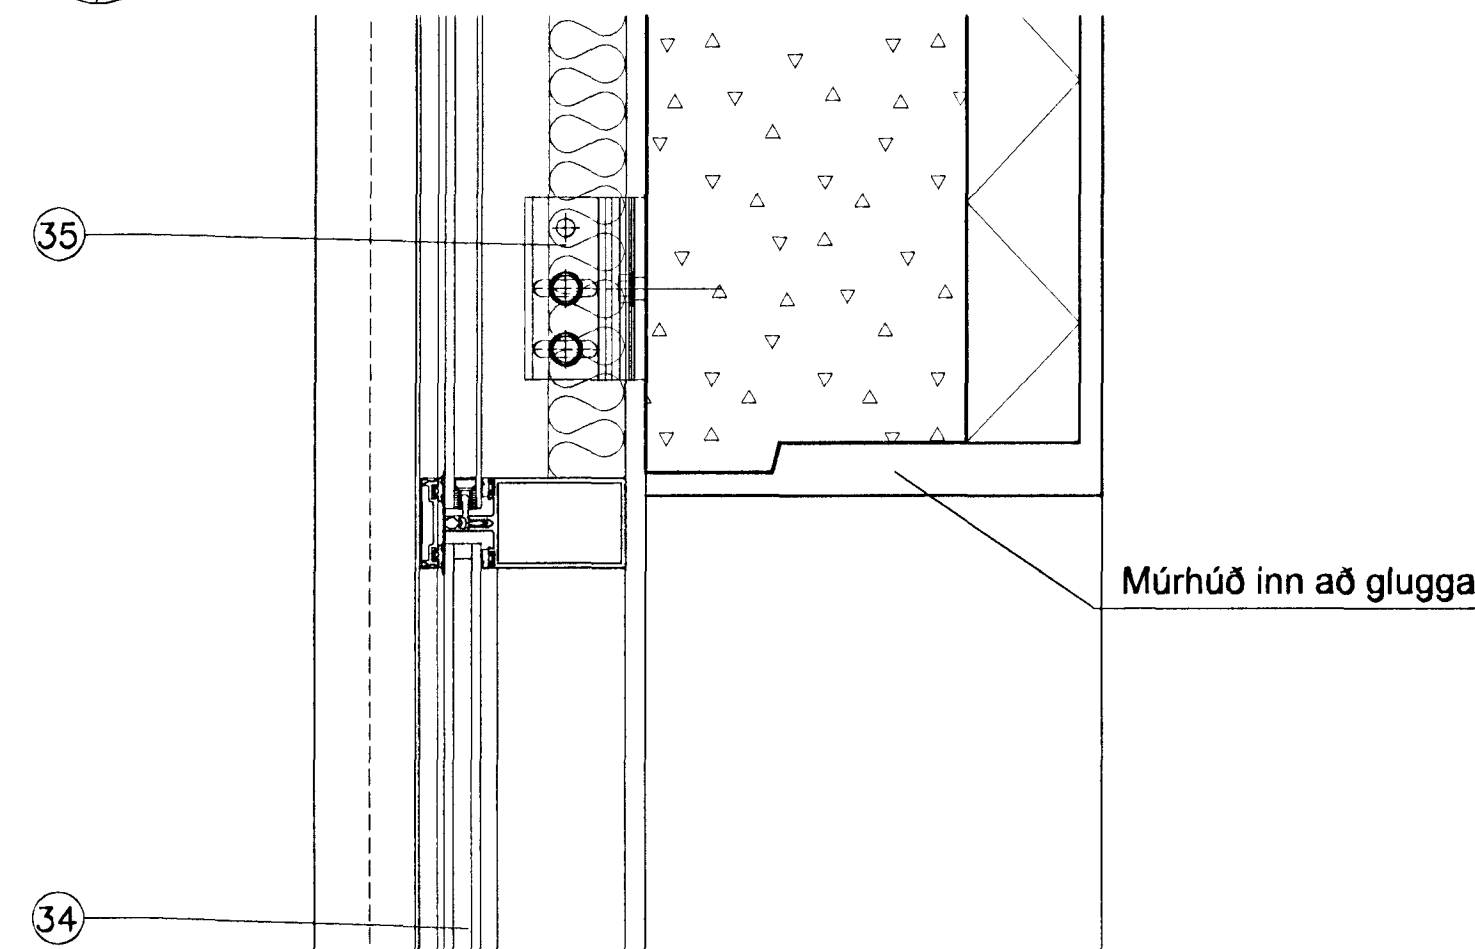


**B**  
41-17  
**SNEIÐING Í GLUGGA STIGAHÚS B-ÁLMU**  
1:5

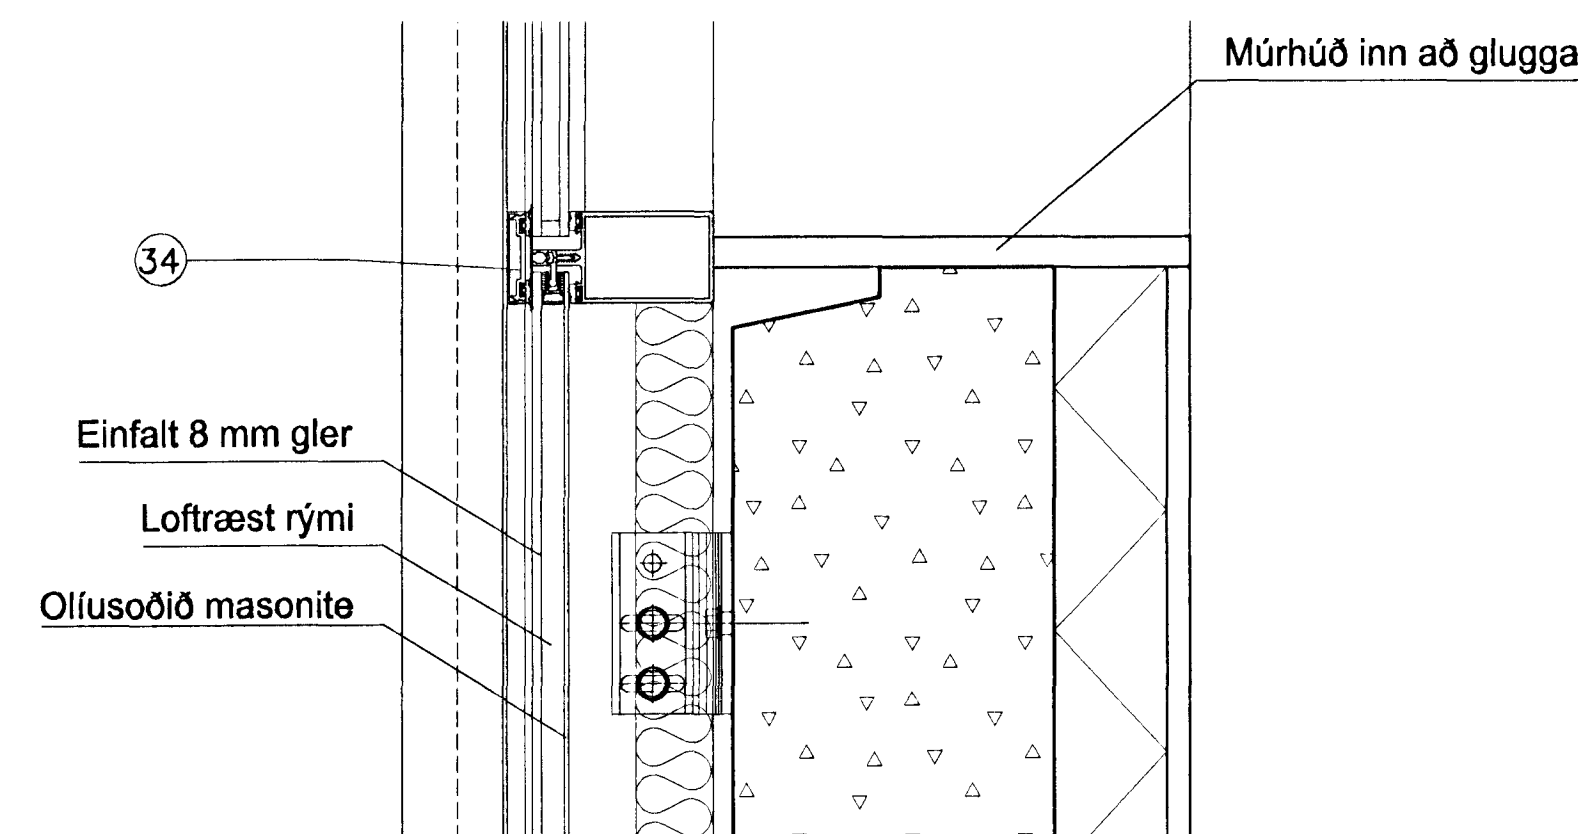

**C**  
41-17  
**SNEIÐING Í GLUGGA STIGAHÚS B-ÁLMU**  
1:5

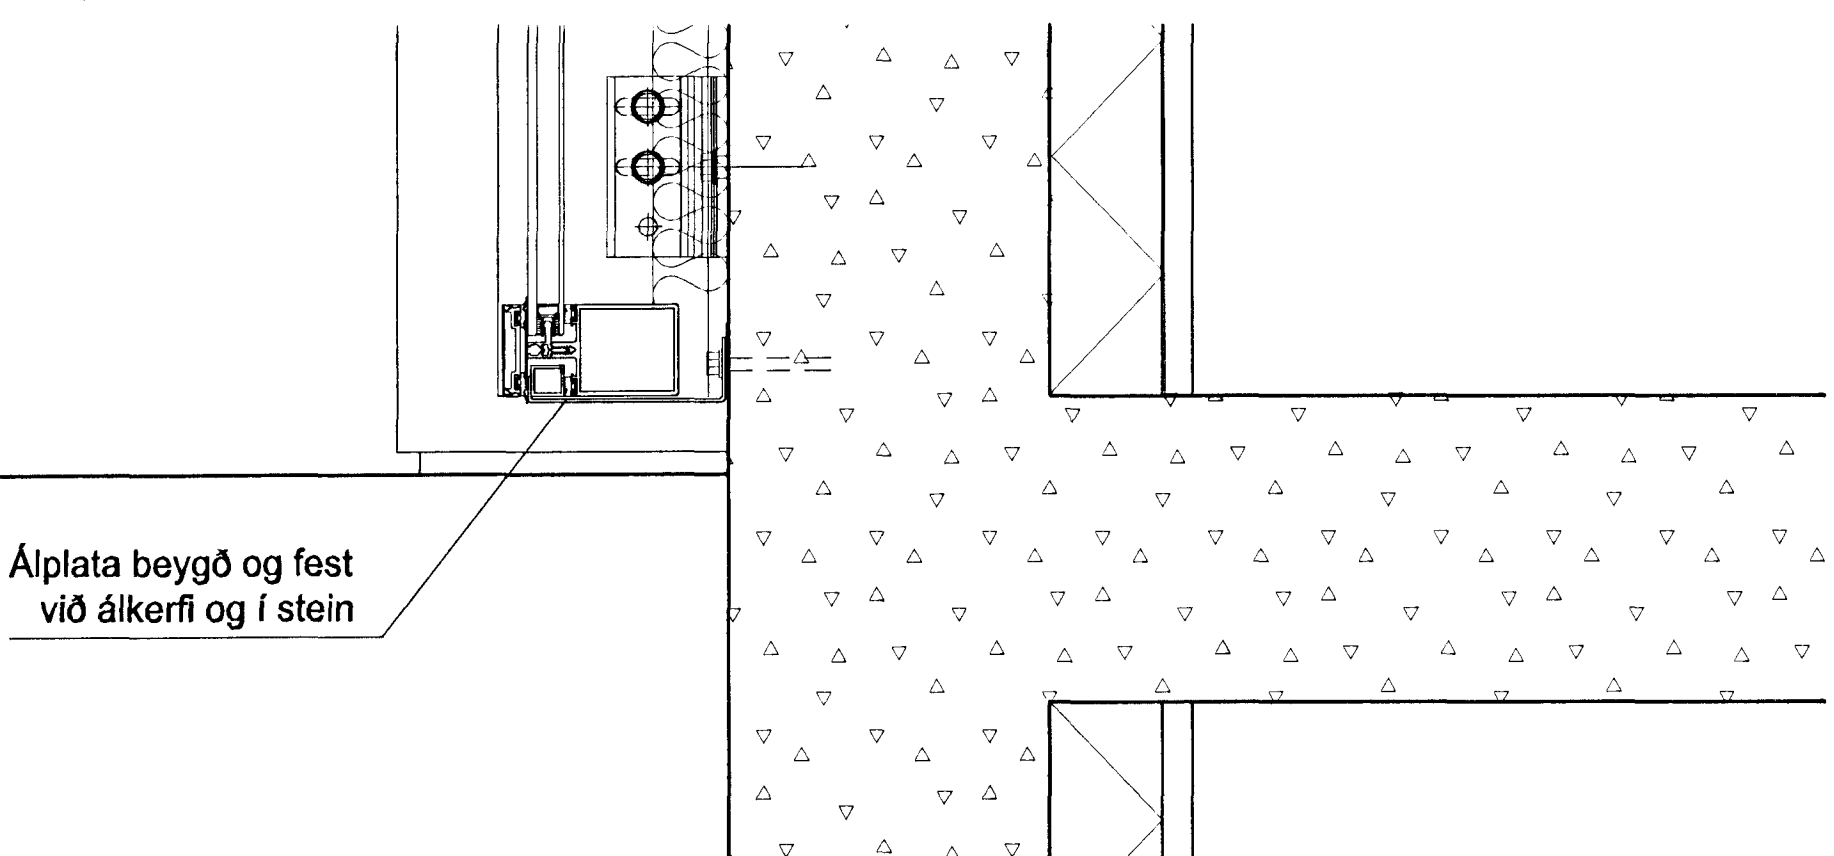

**D**  
41-17  
**SNEIÐING Í GLUGGA STIGAHÚSI B-ÁLMU**  
1:5

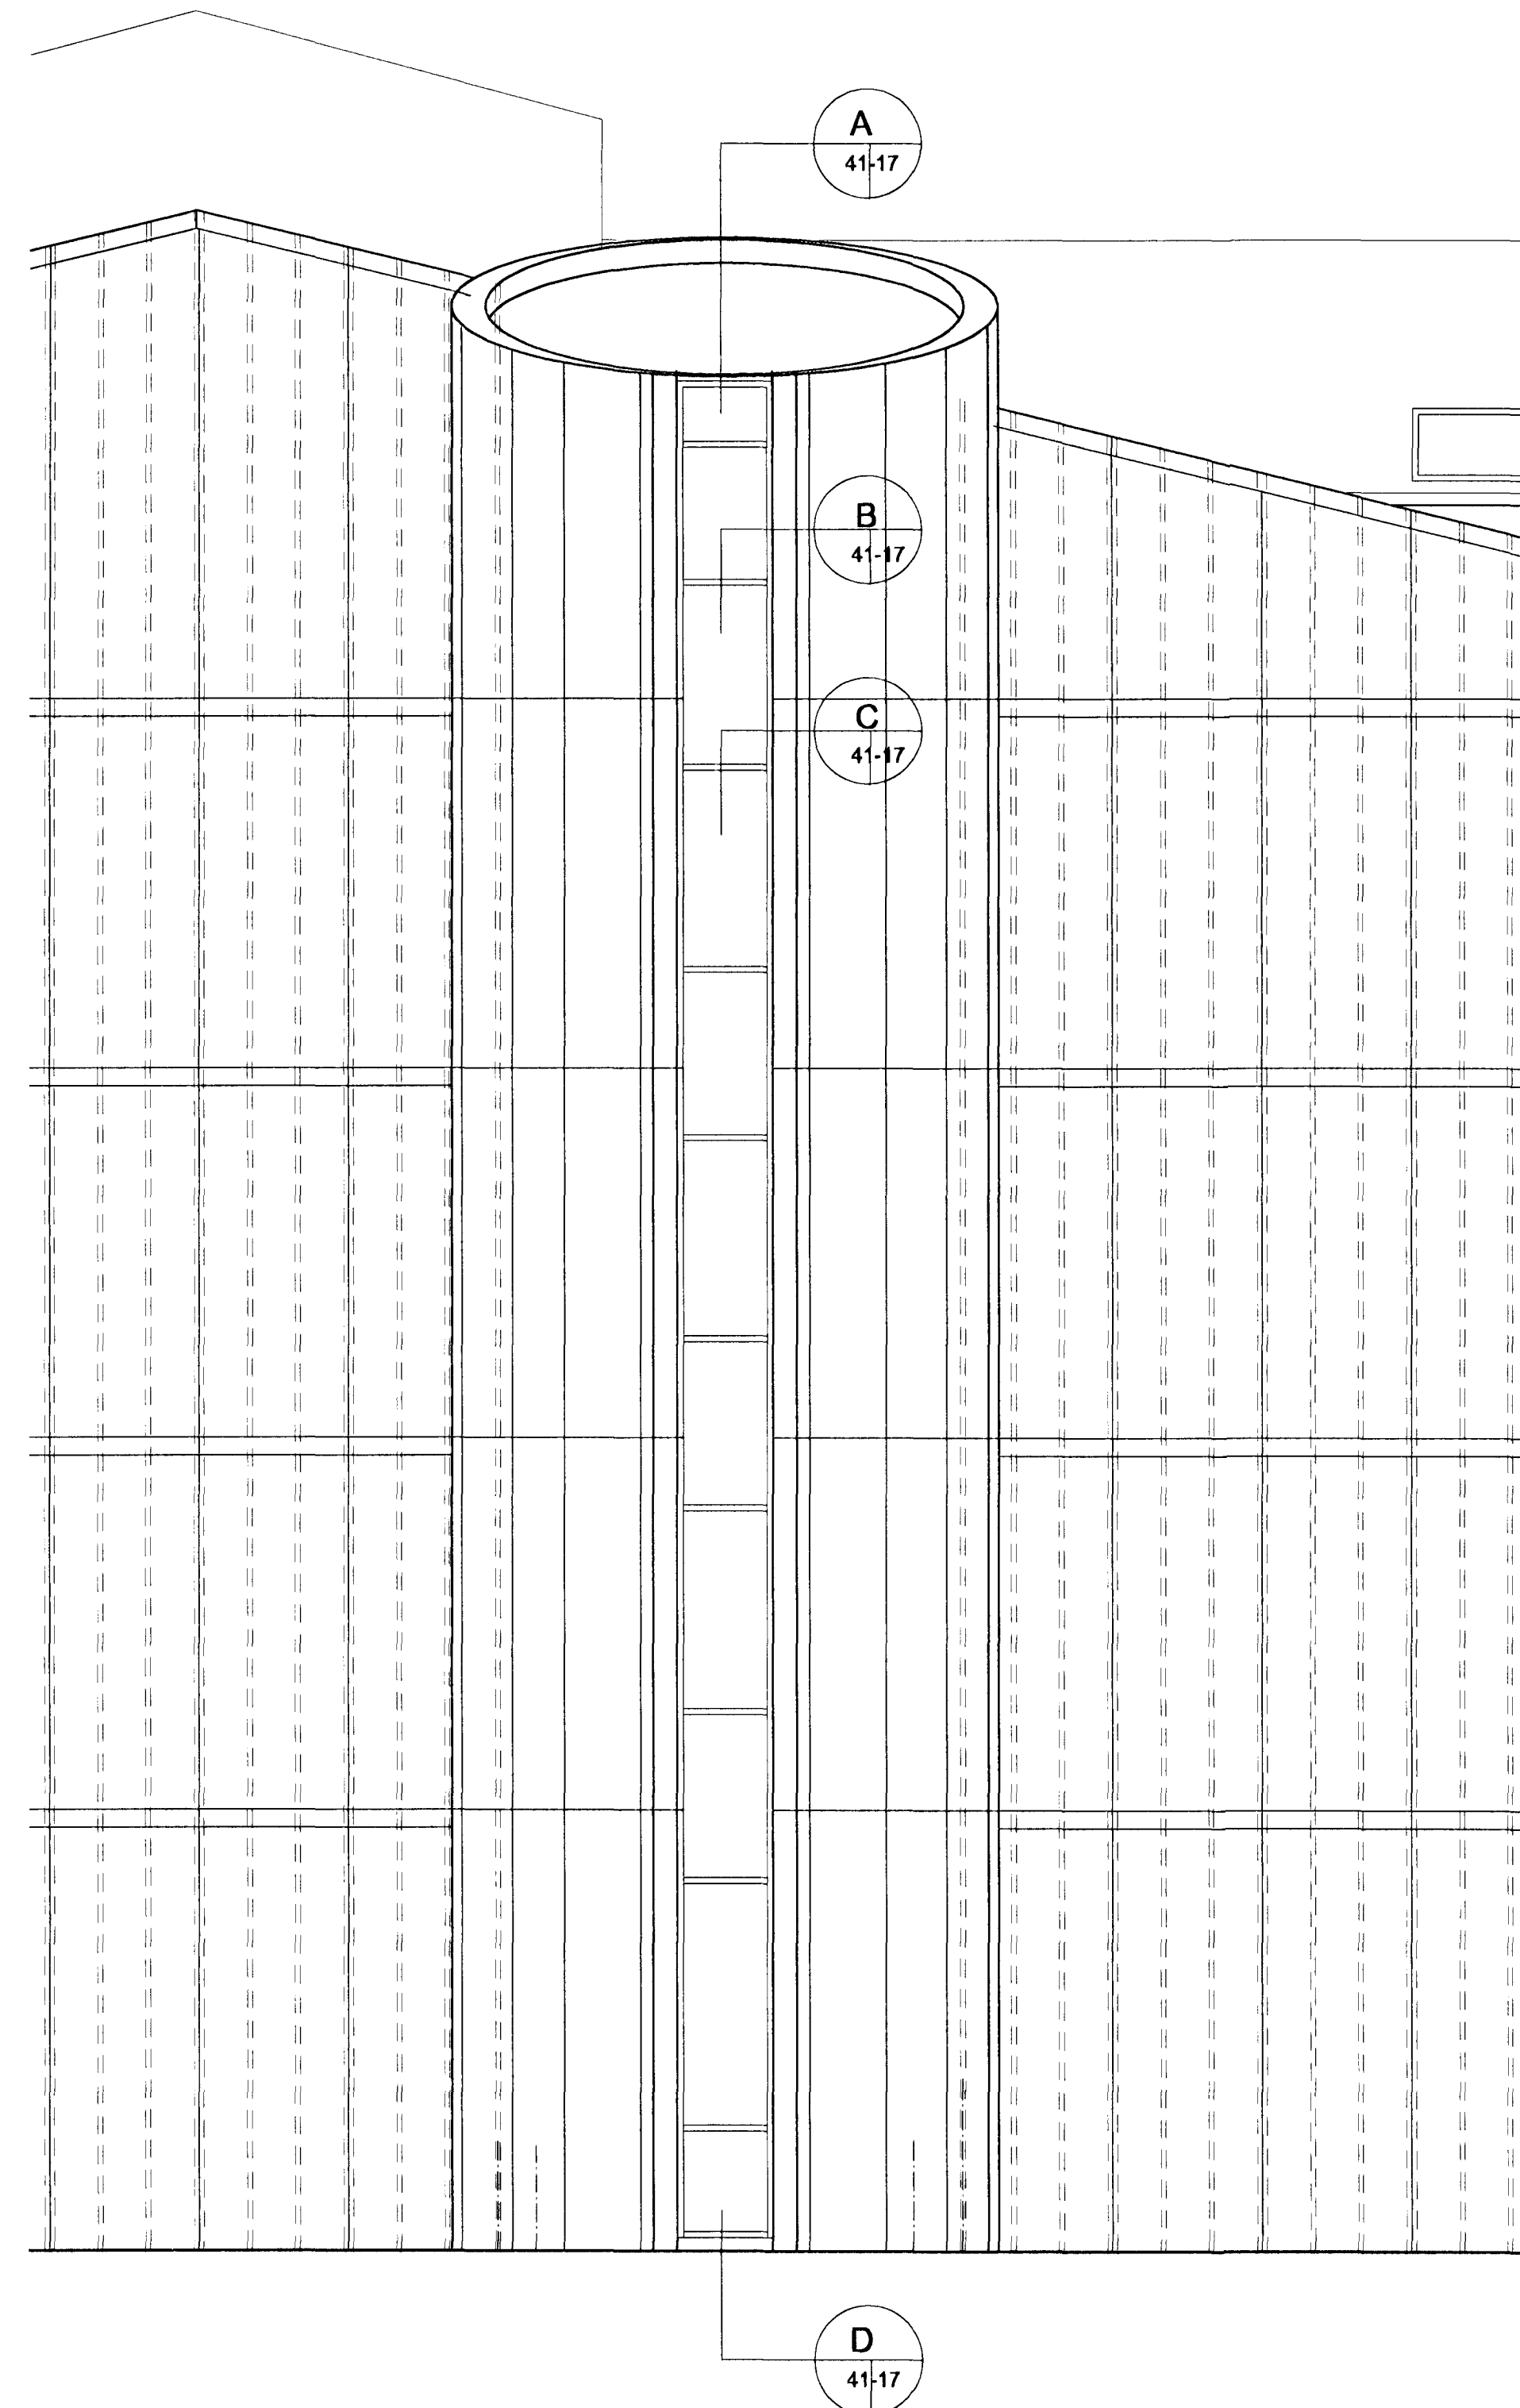

**41-01**  
**ÚTLIT AUSTUR, STIGAHÚS B-ÁLMU**  
1:50

1. Álklaðning ALCAN FF2 Al Mg3
2. Álgatapla beygð í Z
3. Álgatapla 2mm beygð í U
4. Núverandi loftunarrör
5. Loftunarrás
6. Álfasning ALCAN FF2 Al Mg3
7. Álskrúfur 4,0x20mm 2 stk
8. Spit fix múrbolti 8x75mm ryðfrír
9. Wsk 60 vinkill GALVALUME flötspena 320 Mpa
10. T-prófill Wsk 80x50x2 GALVALUME á plöfusamsk.
11. Álvinkill L-40/60/2 á miðja plötu lóðrétt
12. Veggullareinangrun 50mm
13. Þakpappi settur á milli máls og steypu
14. Álgatapla (loftun)
15. Draghnóð 5,2mm Bulb tite Al Mg3
16. Rekskrúfa 5,0x70mm
17. Þétt frauðplast (Roofmaid)
18. Vatnsbretti Schuco, System Royal S Fensterbänke, festingum ásamt tilheyrandi frágangseiningum á enda og samskeyti.
19. Vinkill úr álgataplötu
20. Stálprófill úr núverandi gluggakerfi
21. Schuco Royal S 65 stærð 65 x 74 mm.
22. Handrið á svölum.
23. Festingar beygðar úr álgataplötu.
24. Svartur gúmmíldúkur undir samskeyti álpaltna í stíghúsum.
25. Schuco, klæðningarkerfi sk 60 v.
26. Stálstyrking gluggapósta.
27. Schuco Royal S 65 gluggapóstur stærð 65 x 94 mm.
28. Schuco Royal S 65 opnanlegt gluggafag stærð 65 x 74 mm.
29. Drengót 5 mm c/c 500.
30. Schuco Royal S 93 stærð 65 x 94 mm.
31. Álstyrking gluggapósta.
32. Rennigluggafag Schuco Royal S 93 stærð 35 x 83 mm.
33. Állisti hvítur.
34. Gluggakarmur stíghús Schuco Royal FW 50 stærð 50 x 140.
35. Festing í FW 50 gluggakerfinu.
36. Útihurðakarmur Schuco Royal S 65 stærð 65 x 98 mm.
37. Útihurðakarmur Schuco Royal S 65 stærð 65 x 142 mm.

Byggingafræðingur  
Algrætt barn  
09.07.1998  
Sigurbjartur Halldórsson

TEIKNIBÚFA  
HALLDÓRS  
GUÐMUNDSSONAR  
FAI  
SKÚTUVÖG 100  
104 REYKJAVÍK  
Sími 588 8599  
FAX 588 7599

*Halldórsson*  
**HRAFNISTA Í HAFNARFIRÐI**  
**KLÆÐNING STIGAHÚSA**  
**LÁRÉTTIR SÉRHLUTAR**  
**B-ÁLMA STIGAHÚS**

MÁL 1:5  
DAGS 31.07.1997 41-17  
BB. 21.03.1998

Gluggasérhl. breitt 21.03.1998 S.G.

OKF, SG