



HITALAGNIR RÜMMYND 1:50

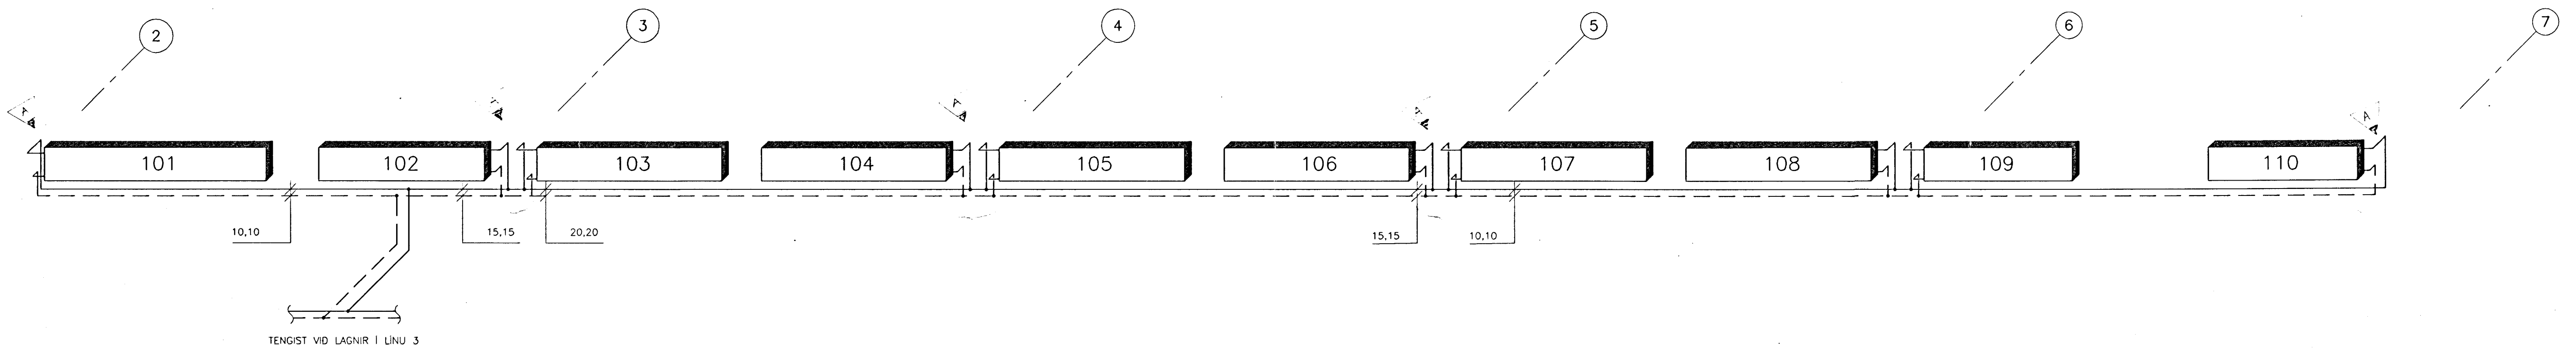


VATNSLAGNIR RÜMMYND 1:50

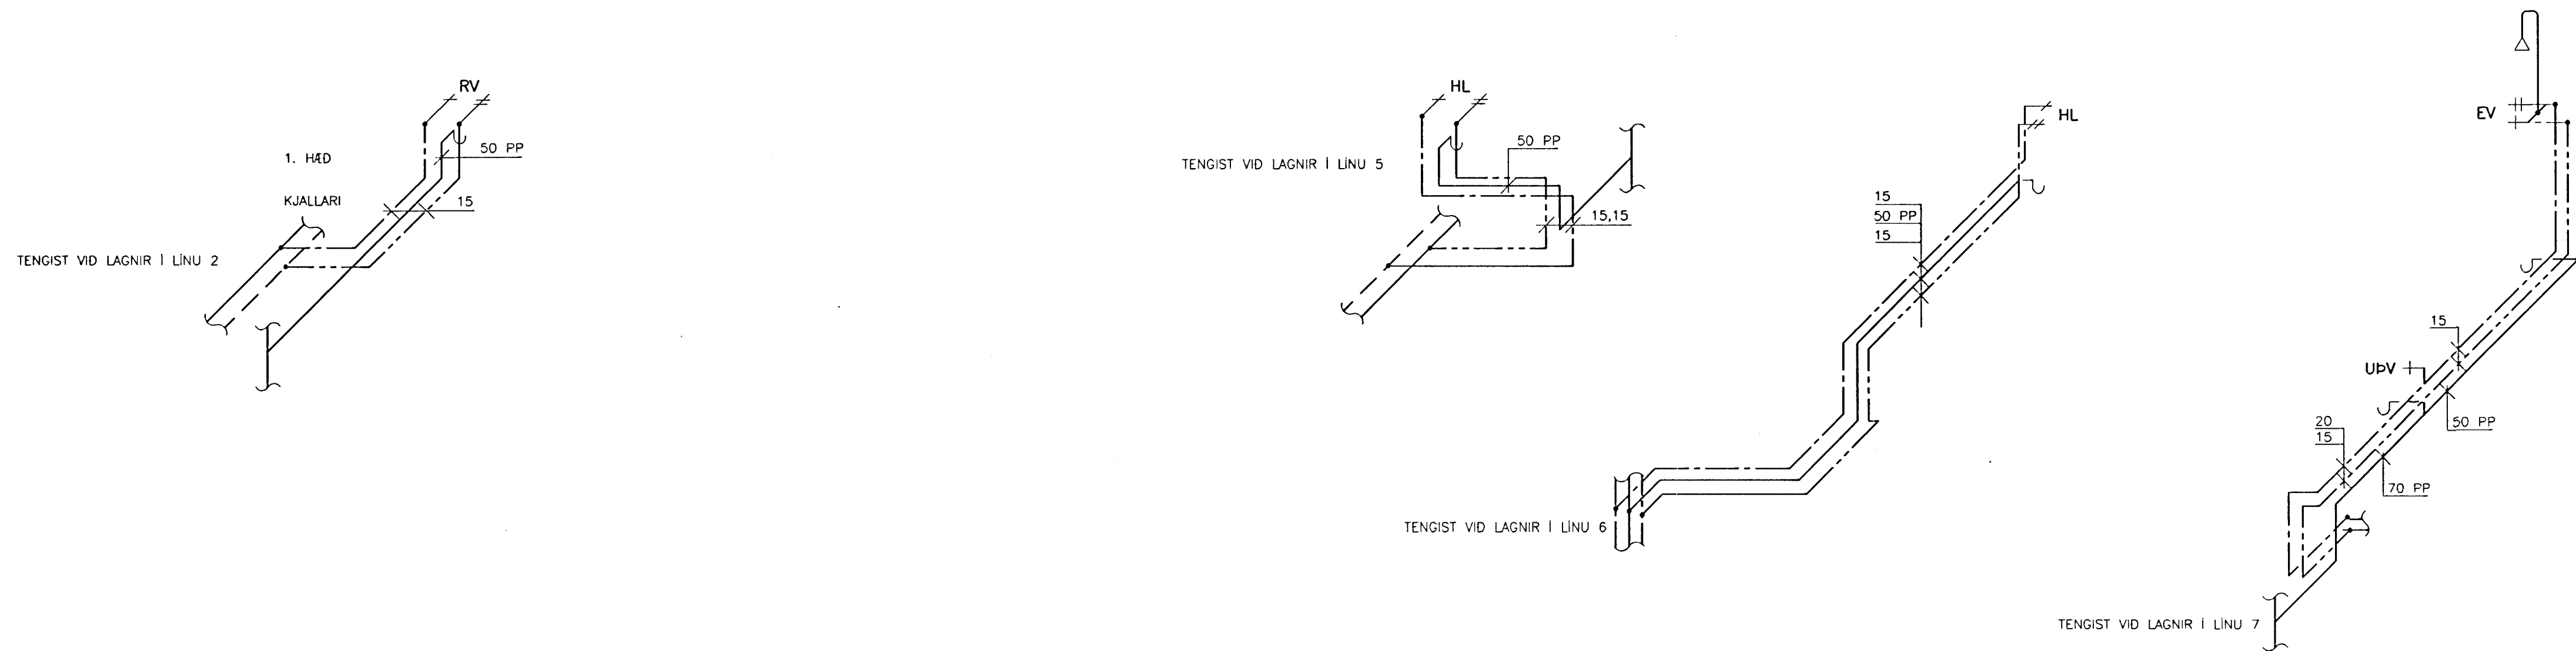

ÁSKILIÐ, ELDRI TEIKNING ÓGILD

*ATH. meistaran skulu skrá ség á verkef.*

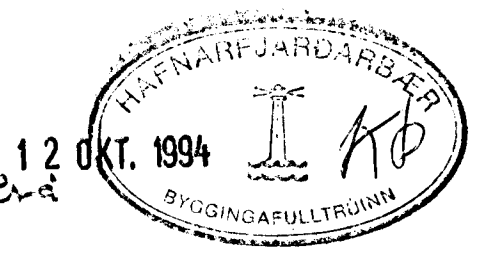

ELDRI LAGNIR SJÁ TEIKNINGAR FJARHITUNAR HF.

TILVÍSANIR:

SKÝRINGAR . . . . . SJÁ BL. NR.4.11

DAS-HRAFNIÐ HAFNARFIRÐI - 2.ÁFANGI					
BR.	DAGS.	BREYTING			
A	10.10.'94	TENGLAGNIR OFNA	DH	KH.	PRIFA- OG HITAKERFI
					1.HÆÐ MÁTL. 1-7/C-E
					RÜMMYND
					-
REYKJAVÍK, D. 09.09.1994			KVARDI 1:50		
VERKFRÆÐISTOFA STEFANS ÓLAFSSONAR HF. F.R.V.			REIKN. REIKN.		
BORGARTÚNI 20 105 REYKJAVÍK SM 621099 FAX 621865			VERK BL. NR. ER		
			ATH. SAMT. 94305 4.12		