
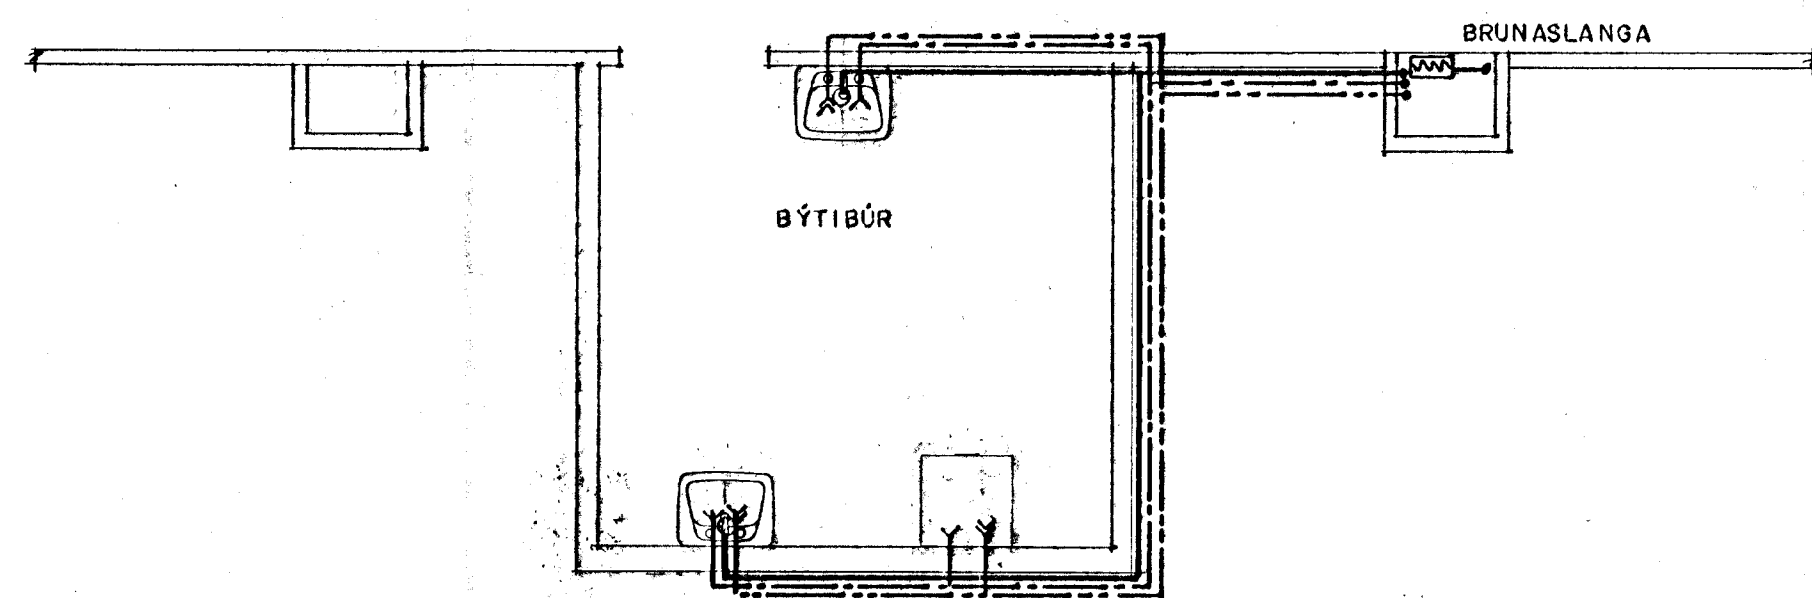



GRUNNMYND 1:50

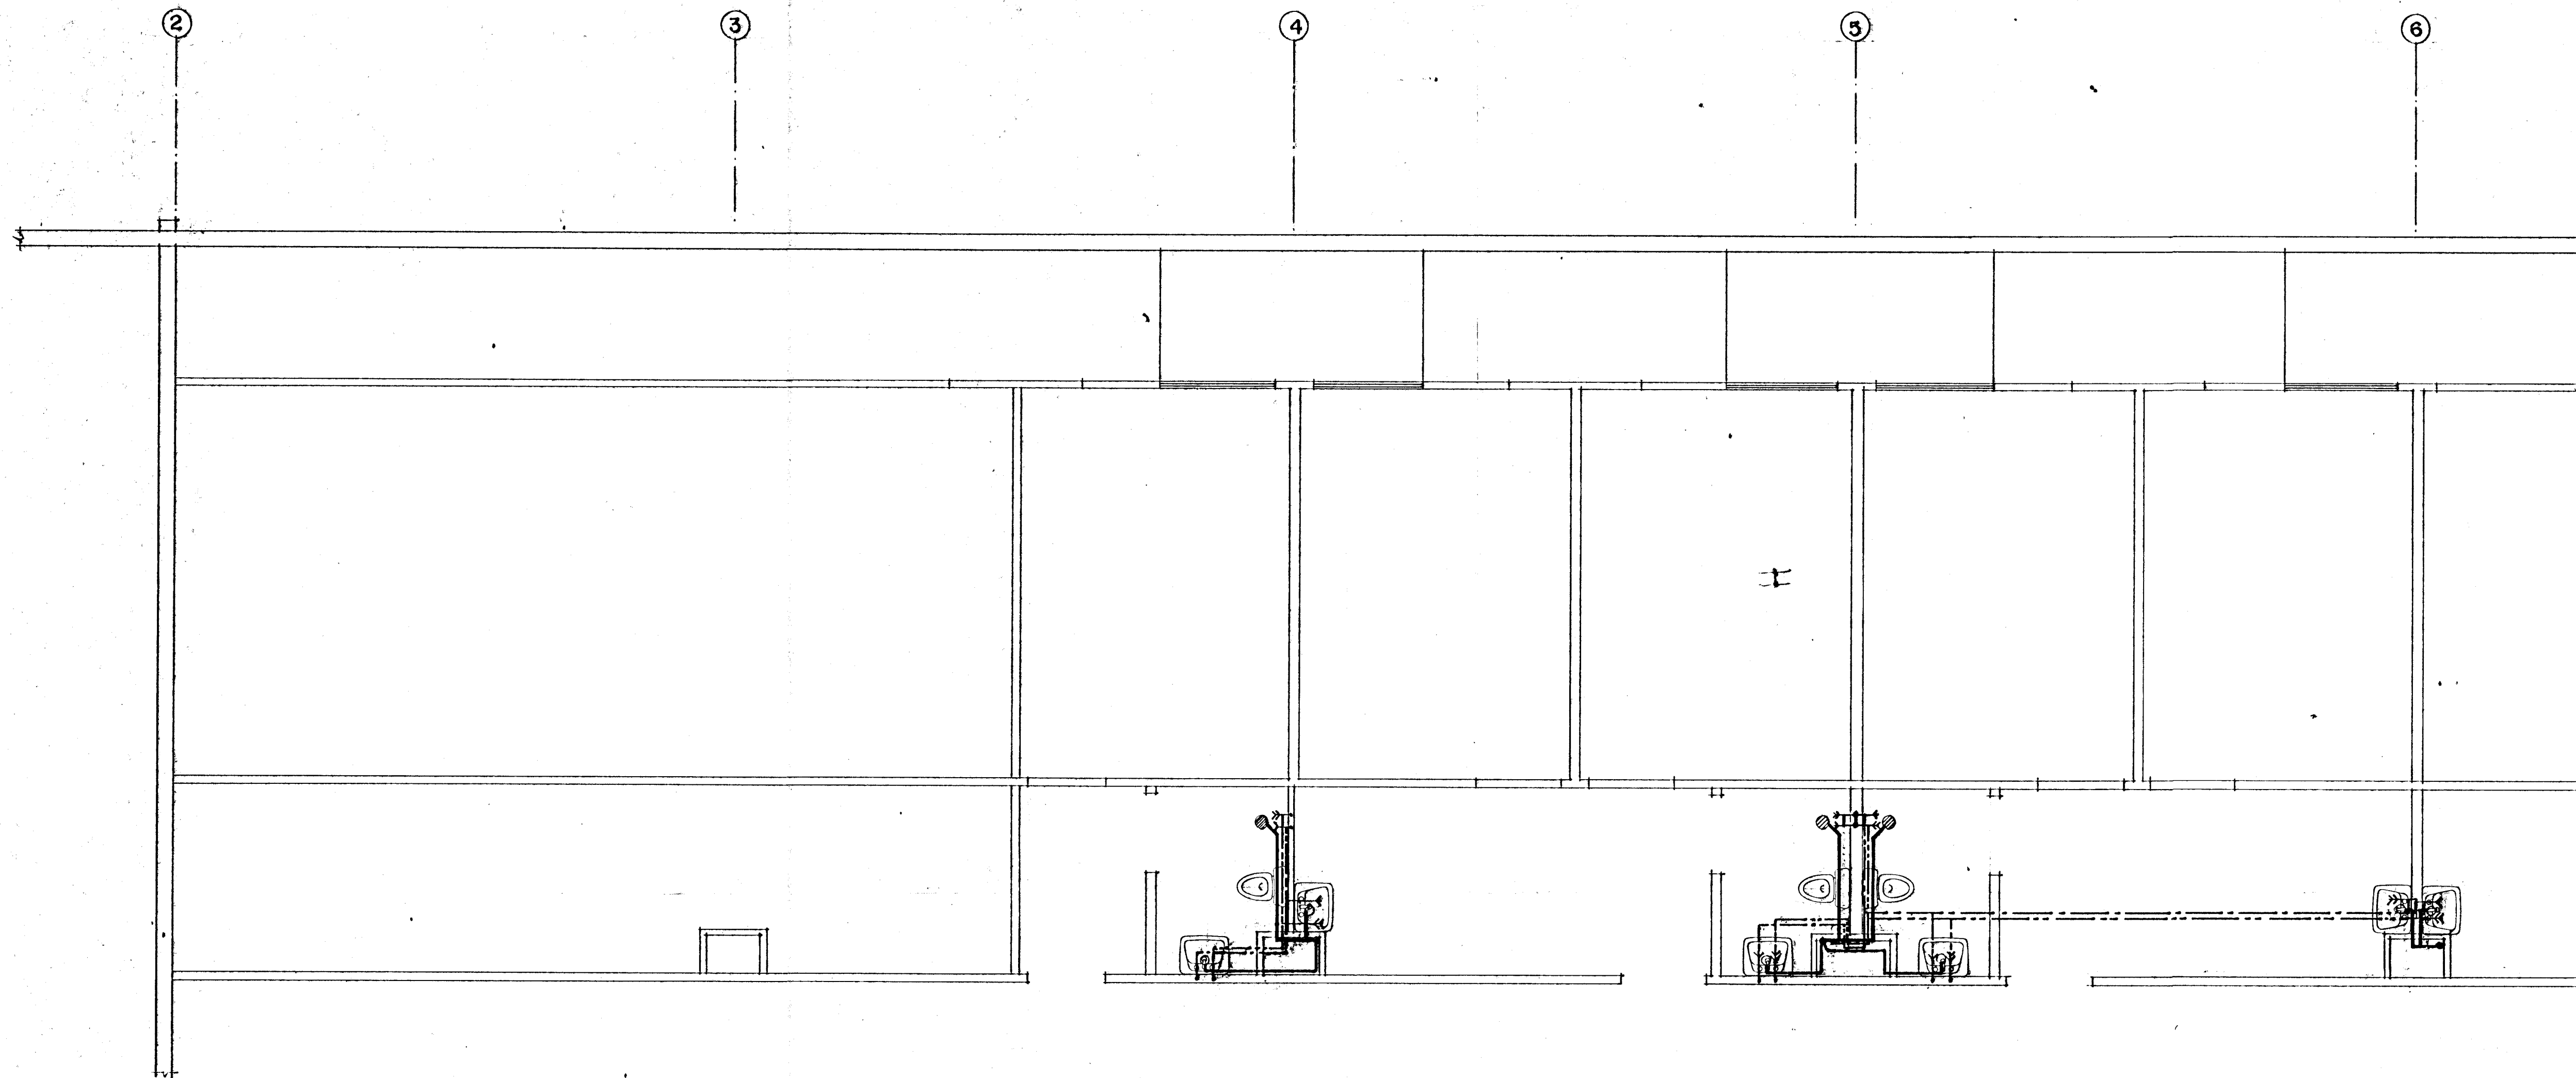

SKÝRINGAR:

FRÁRENNISLAGNIR SÉU ÚR PLASTI, STERÐIR SJÁ RÚMMYND Á BL.NR. 4.104.

- KALT NEYSLUVATN
- HEITT NEYSLUVATN
- FRÁRENNISLÖGN

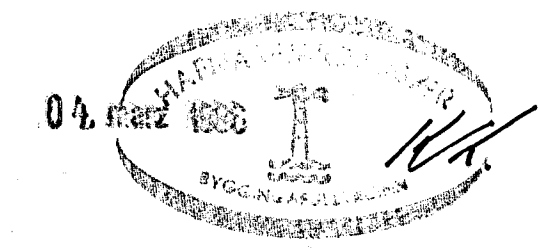

DAS , HRAFNISTA HAFNARFIRÐI			
BR.	DAG.	BREYTING	
A	3.286	ÞMISLEGT	G.E. G.J.
			5. HÆÐ
			HITA- OG HREINLÆTISLAGNIR
			GRUNNMYND
		REYKJAVÍK, P. 19. 11. 85	KVARDI 1:50
TEIKN.	REIKN.	VERK	BL. NR.
G. G.	G. J.		BR.
ATH.	GAMB	2574	4.100 A