GRUNNMYND 1:10

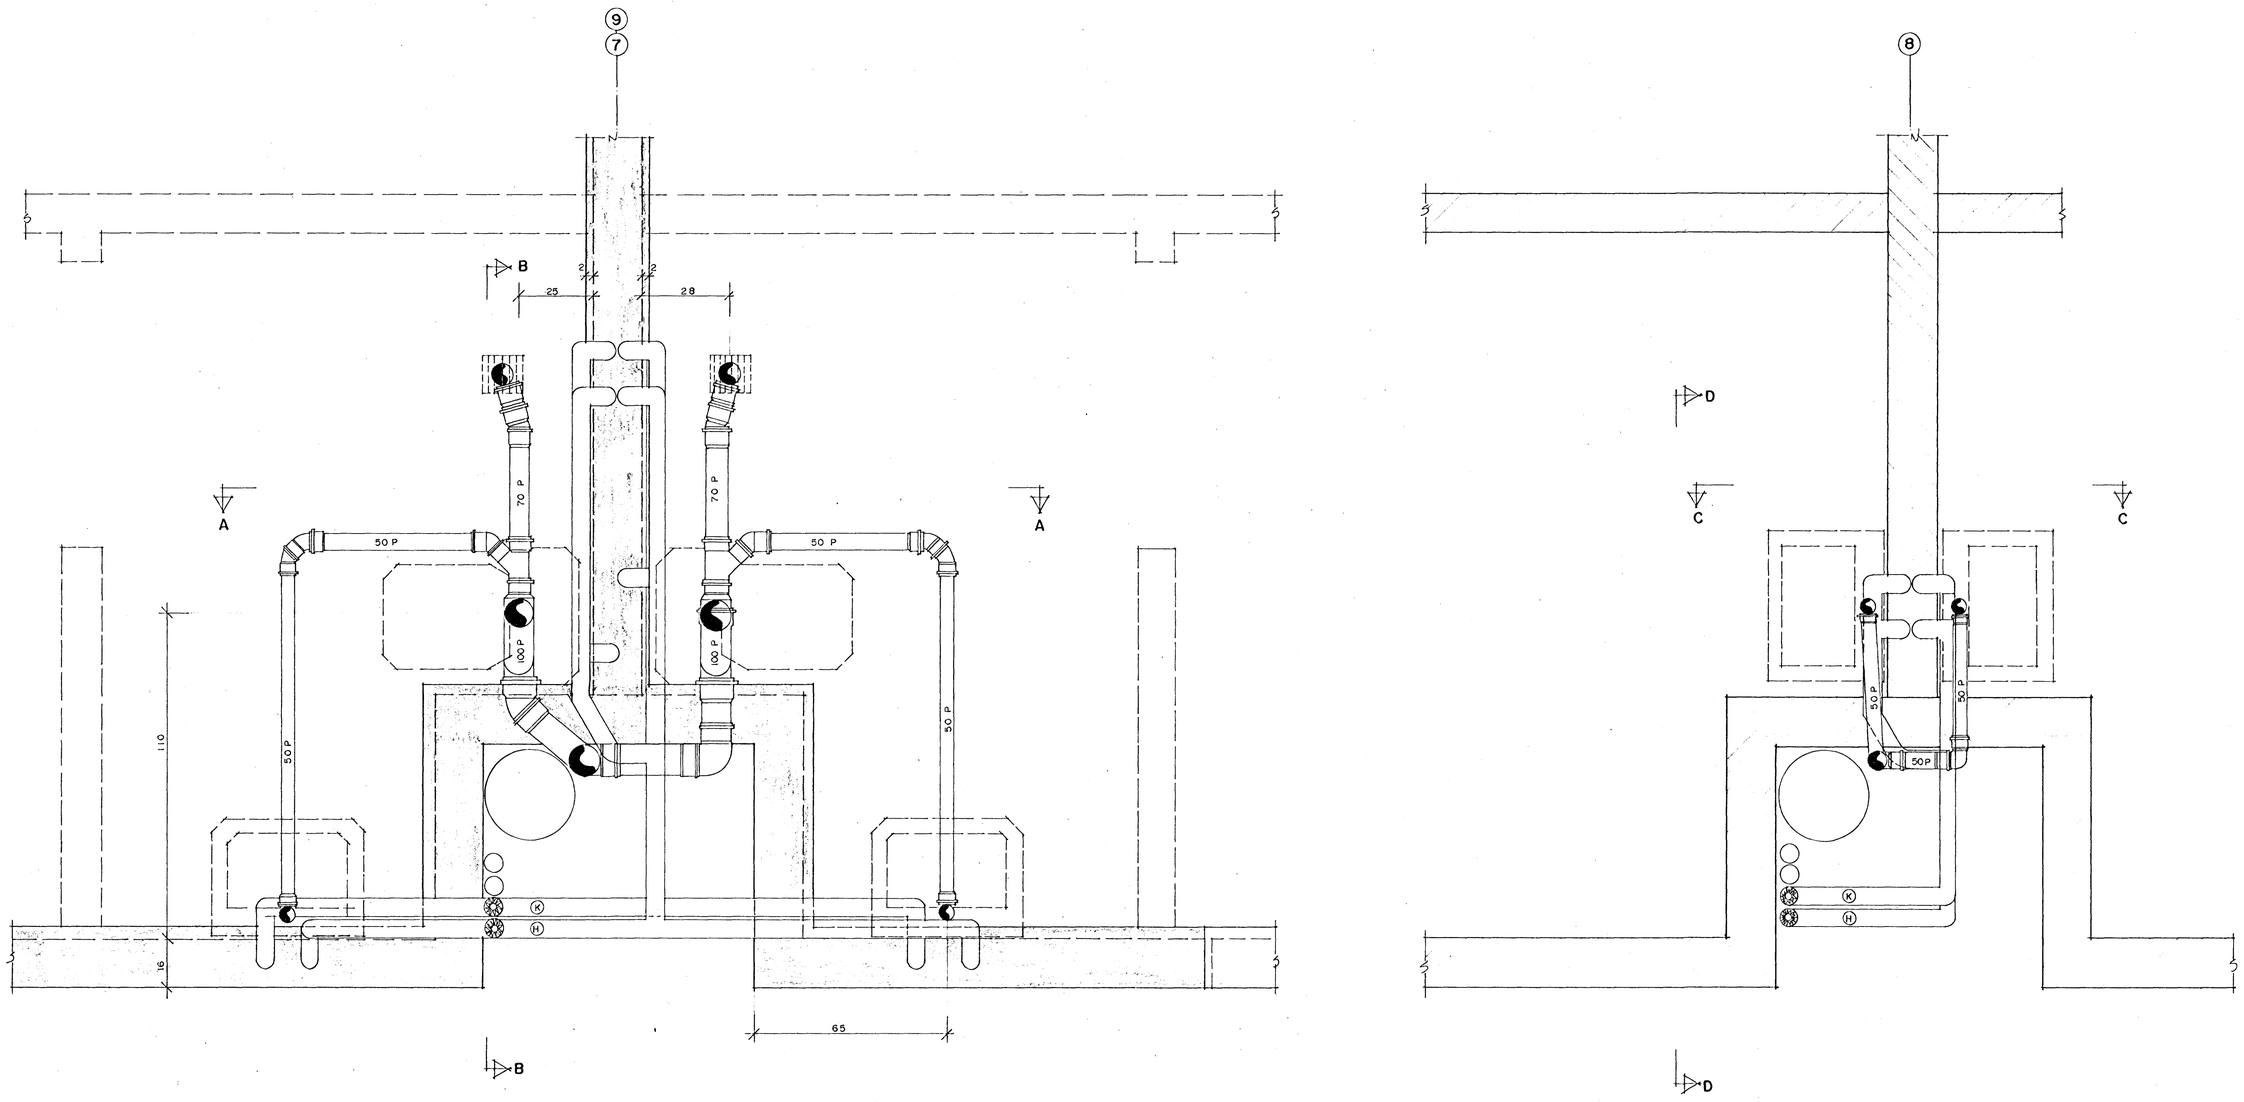

20. jan. 1986

Kristján Skúlas.

DAS, HRAFNISTA HAFNARFIRÐI

BR.	DAG.	BREYTING

FRÁRENNSLIS-OG VATNSLAGNIR
SÉRMYNDIR
GRUNNMYND-STOFNAR 7,8 OG 9

VERKFRÆÐISTOFA
STEFÁNS ÓLAFSSONAR HF. F.R.V.
CONSULTING ENGINEERS
BORGARTÚNI 20 105 REYKJAVÍK SÍMI 29940 & 29941

REYKJAVÍK, Þ. 21.11.85
TEIKN. G.G. REIKN. G.J.
ATH. SAMÞ.

KVARÐI 1:10

VERK	BL. NR.	BR.
2574	4.106	