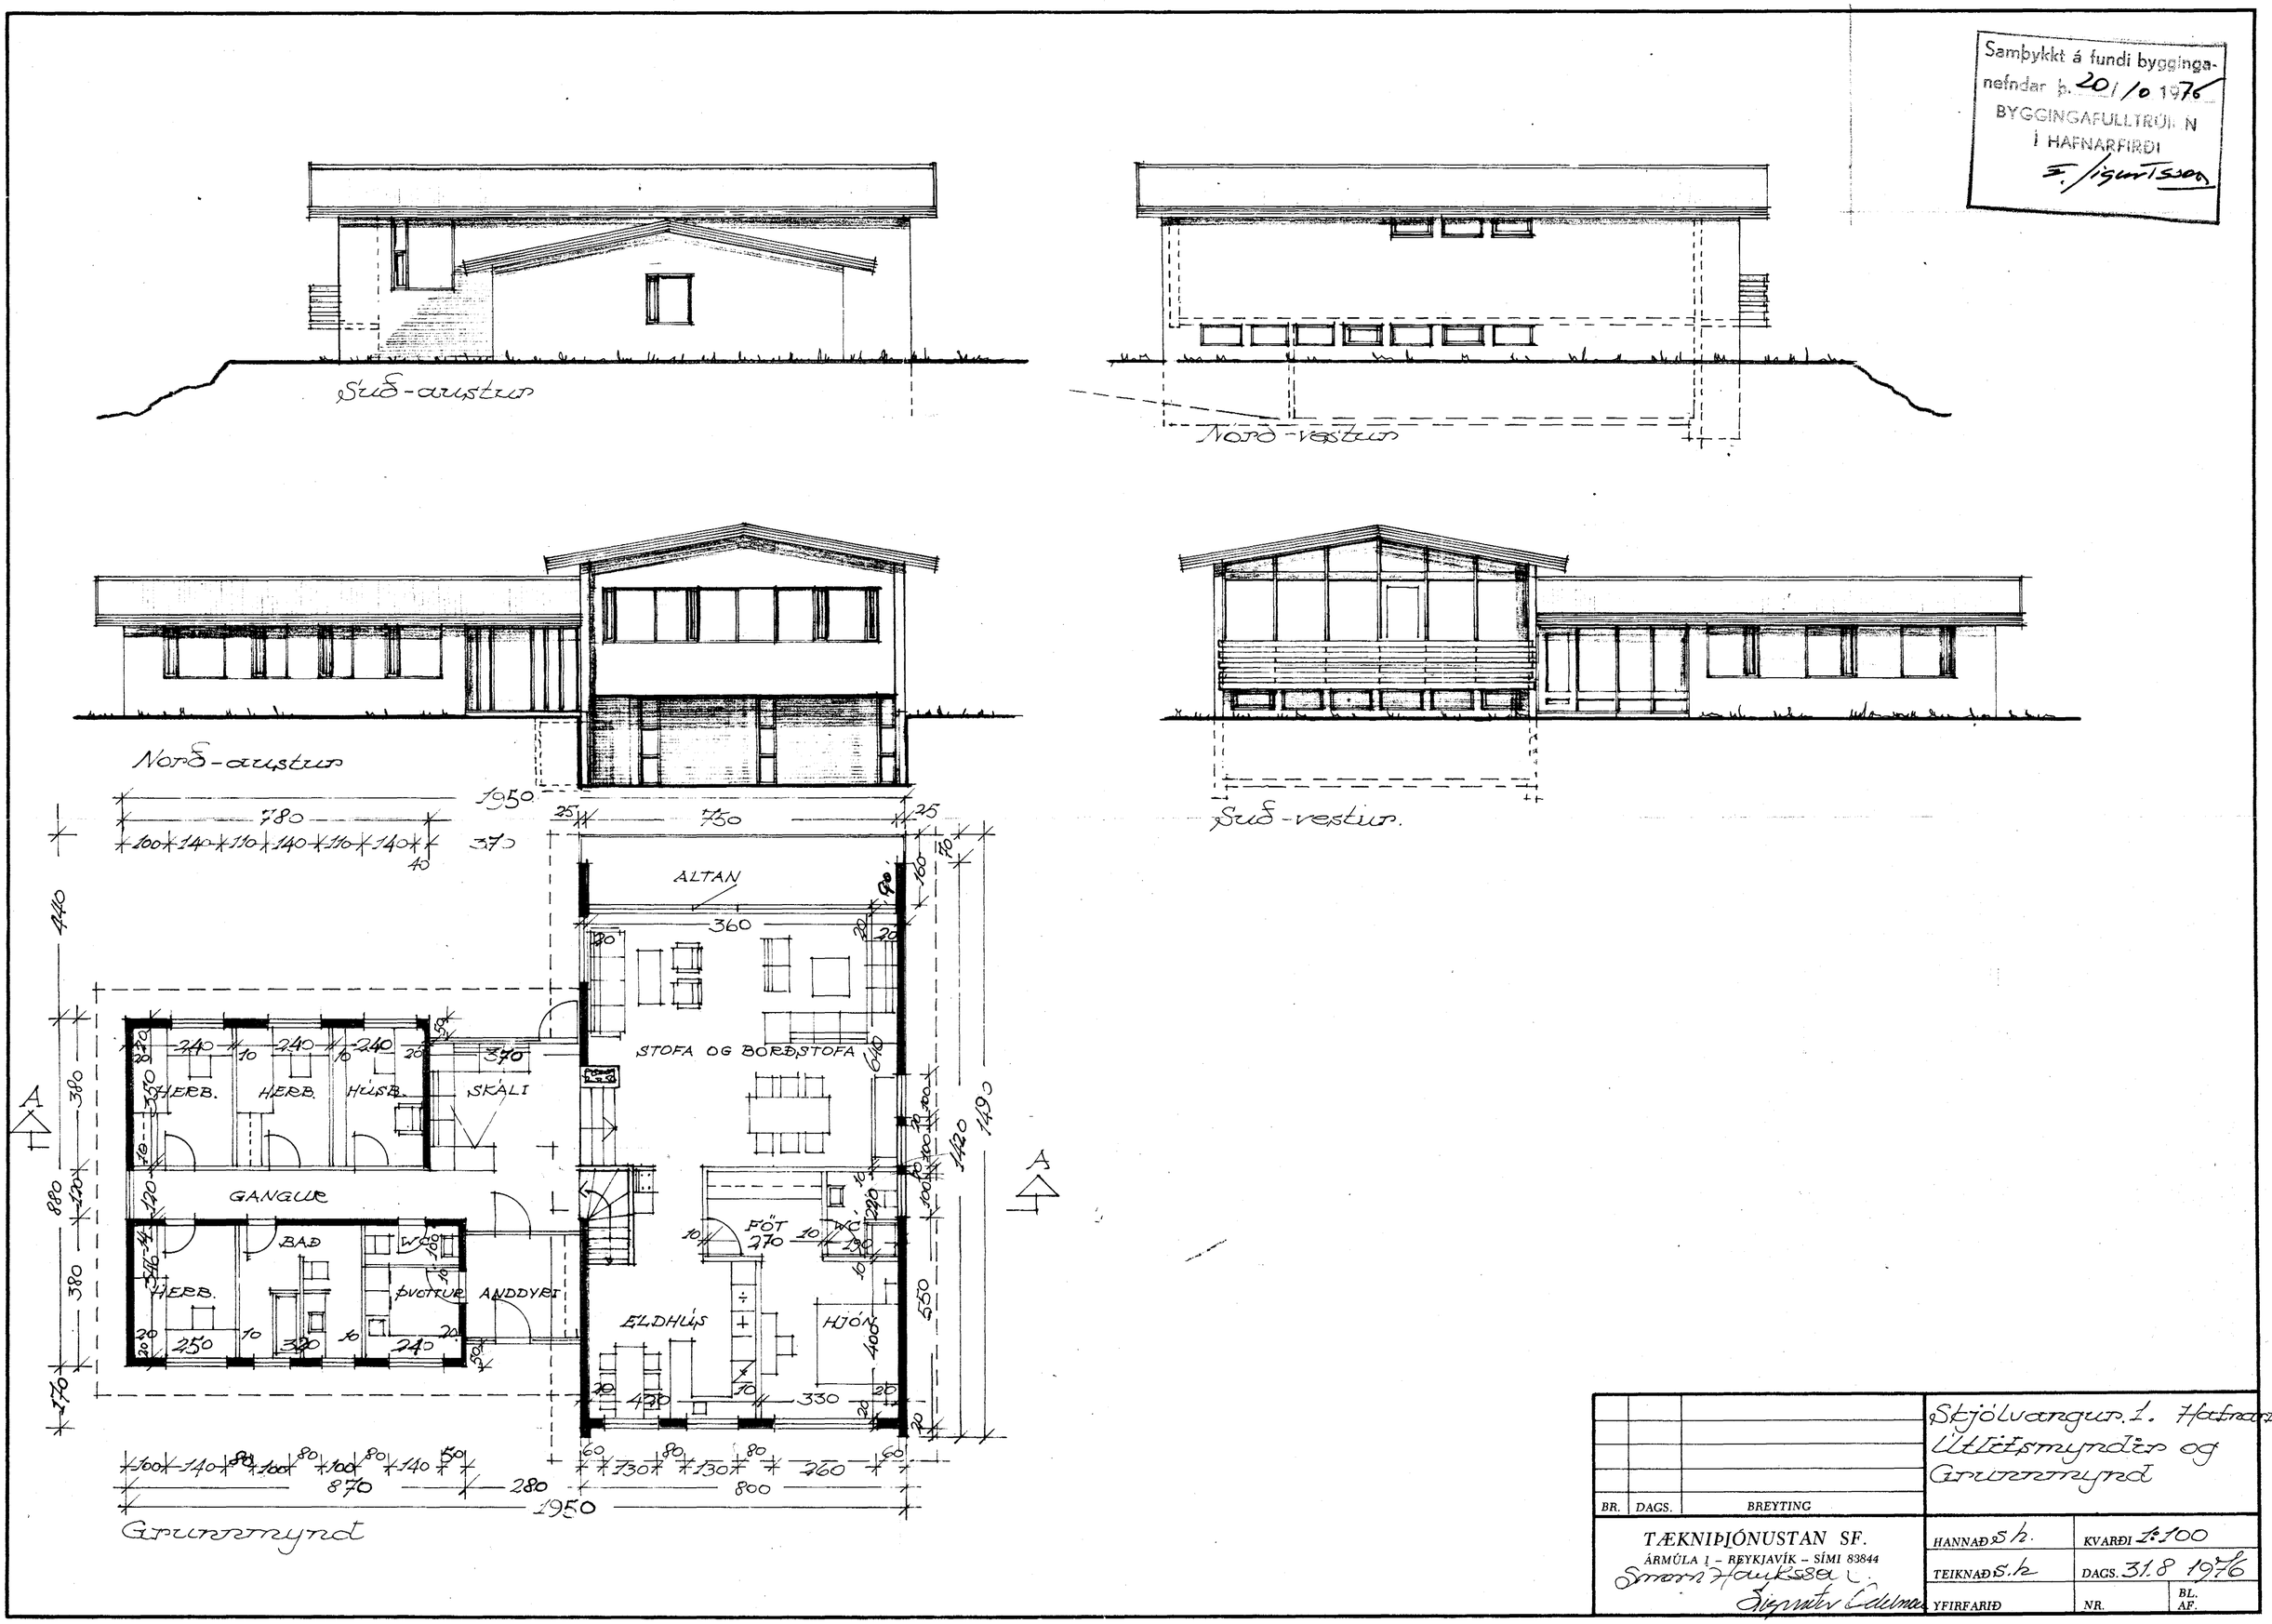
Sambykkt á fundi bygginga-
nefndar þ. 20/10 1976
BYGGINGAFULLTRÚI N
Í HAFNARFIRÐI
Suð-austur
Norð-vestur
Norð-austur
Suð-vestur
ALTAN
STOFA OG BORÐSTOFA
HERB.
HERB.
HÚSB.
SKÁLI
GANGUR
BAÐ
WC
HERB.
ÞVOTTUR
ANDDYRI
ELDHÚS
FÖT
WC
HJÓN
Grunnmynd
1950
780
750
370
360
1490
1420
880
380
380
170
870
280
800
1950
A
A
Skjólvangur 1. Hafnarf.
Útlitsmyndir og
Grunnmynd
BR.
DAGS.
BREYTING
TÆKNIÞJÓNUSTAN SF.
ÁRMÚLA 1 – REYKJAVÍK – SÍMI 83844
HANNAÐ S.h.
KVARÐI 1:100
TEIKNAÐ S.h.
DAGS. 31.8 1976
YFIRFARIÐ
NR.
BL.
AF.