

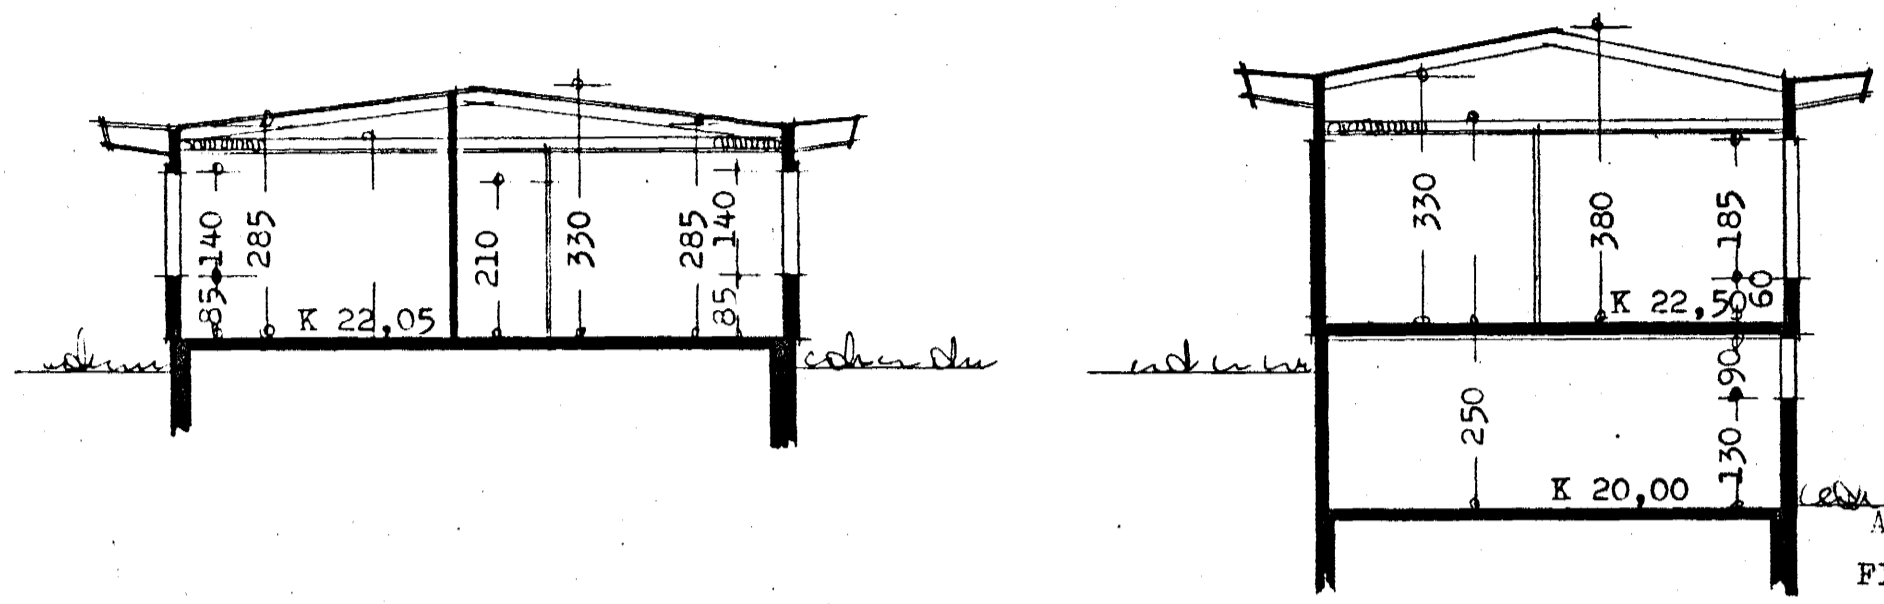
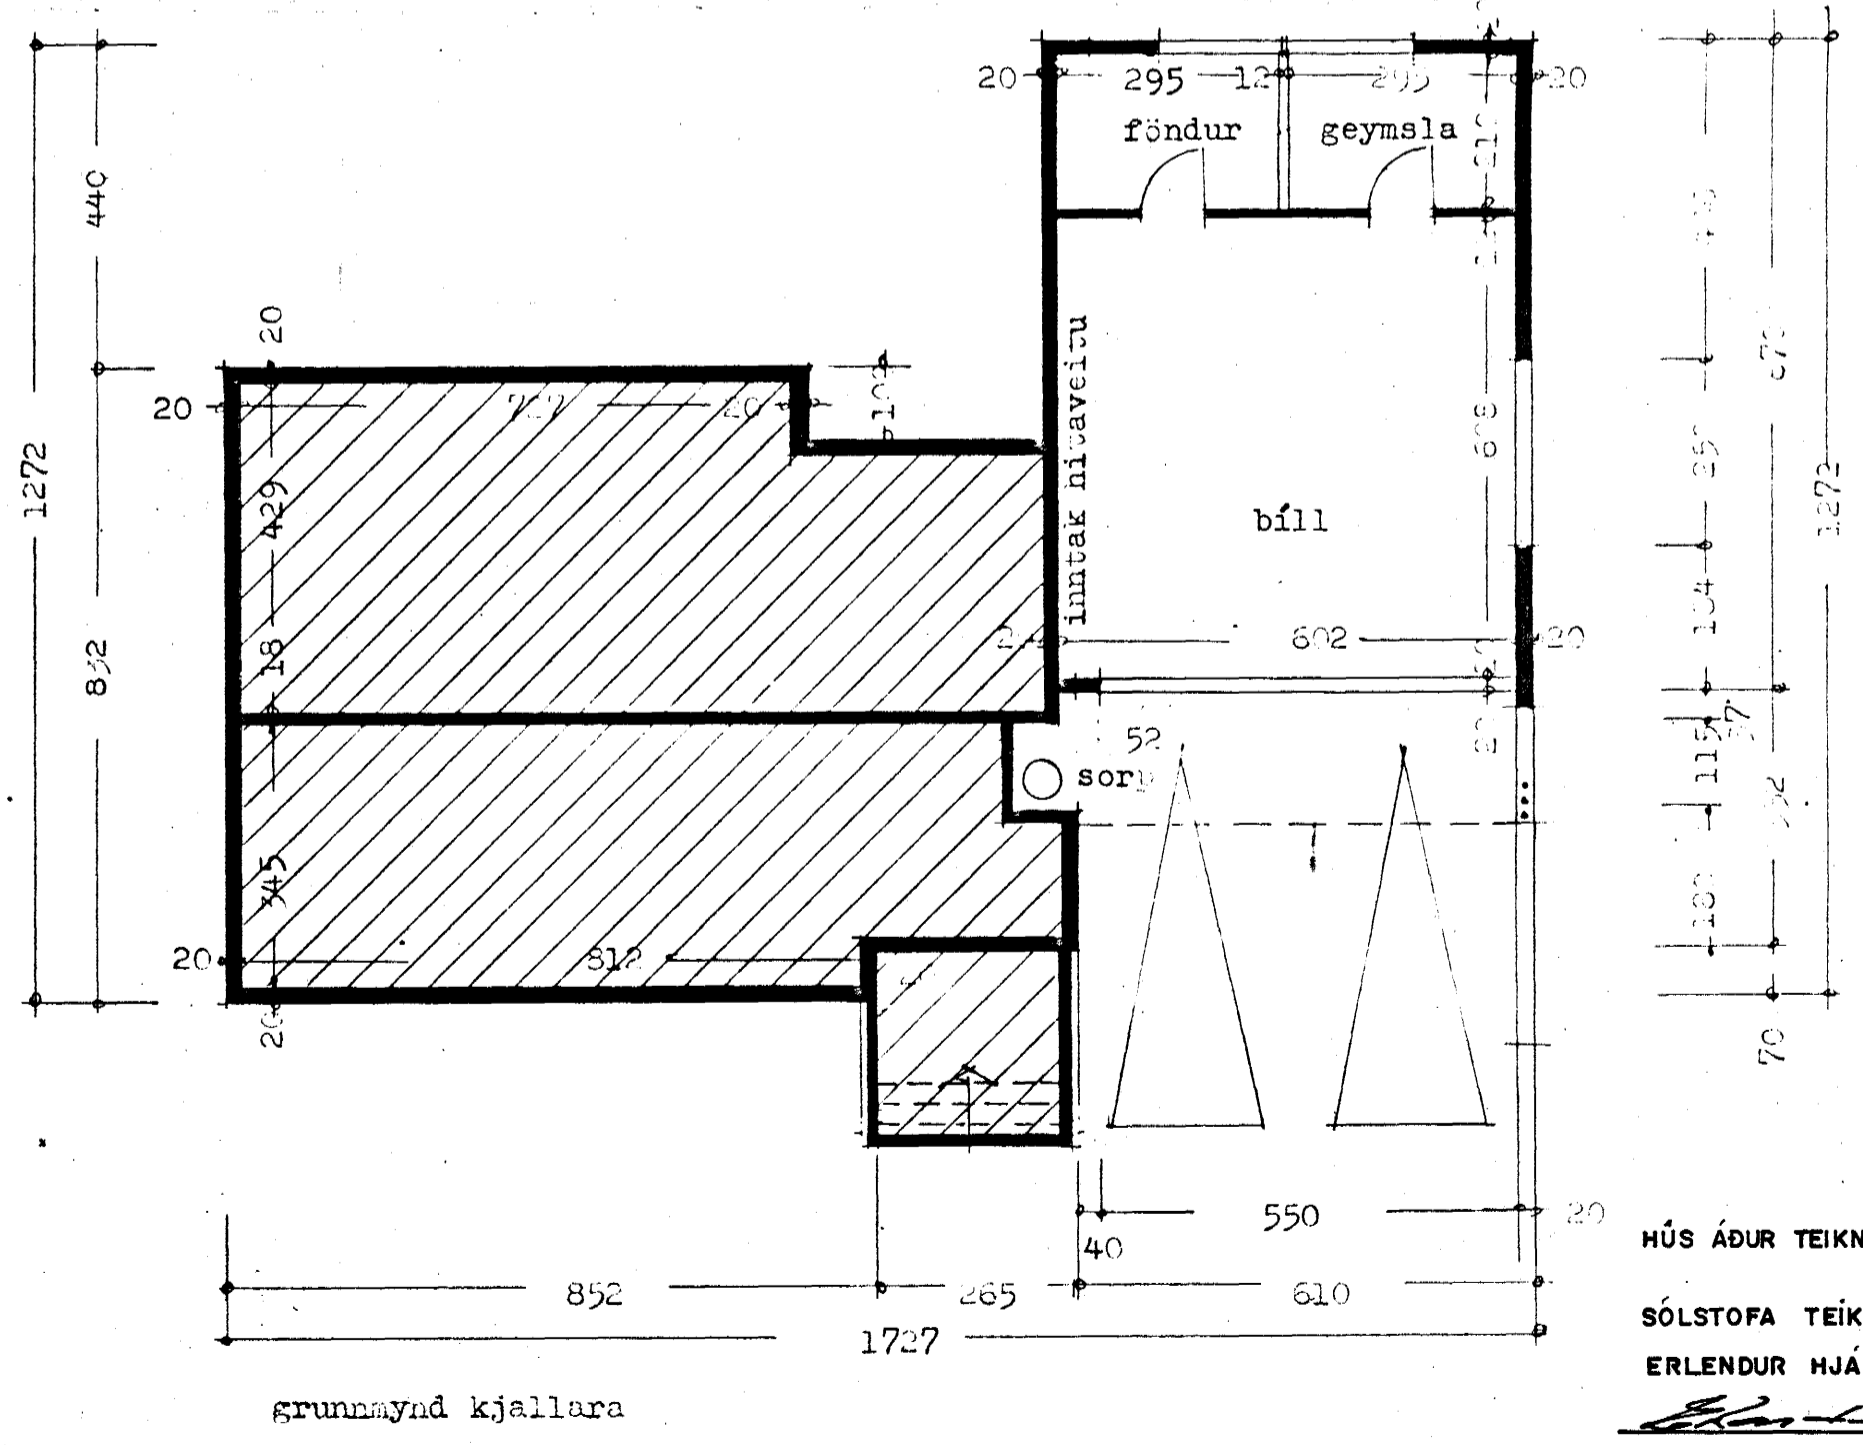
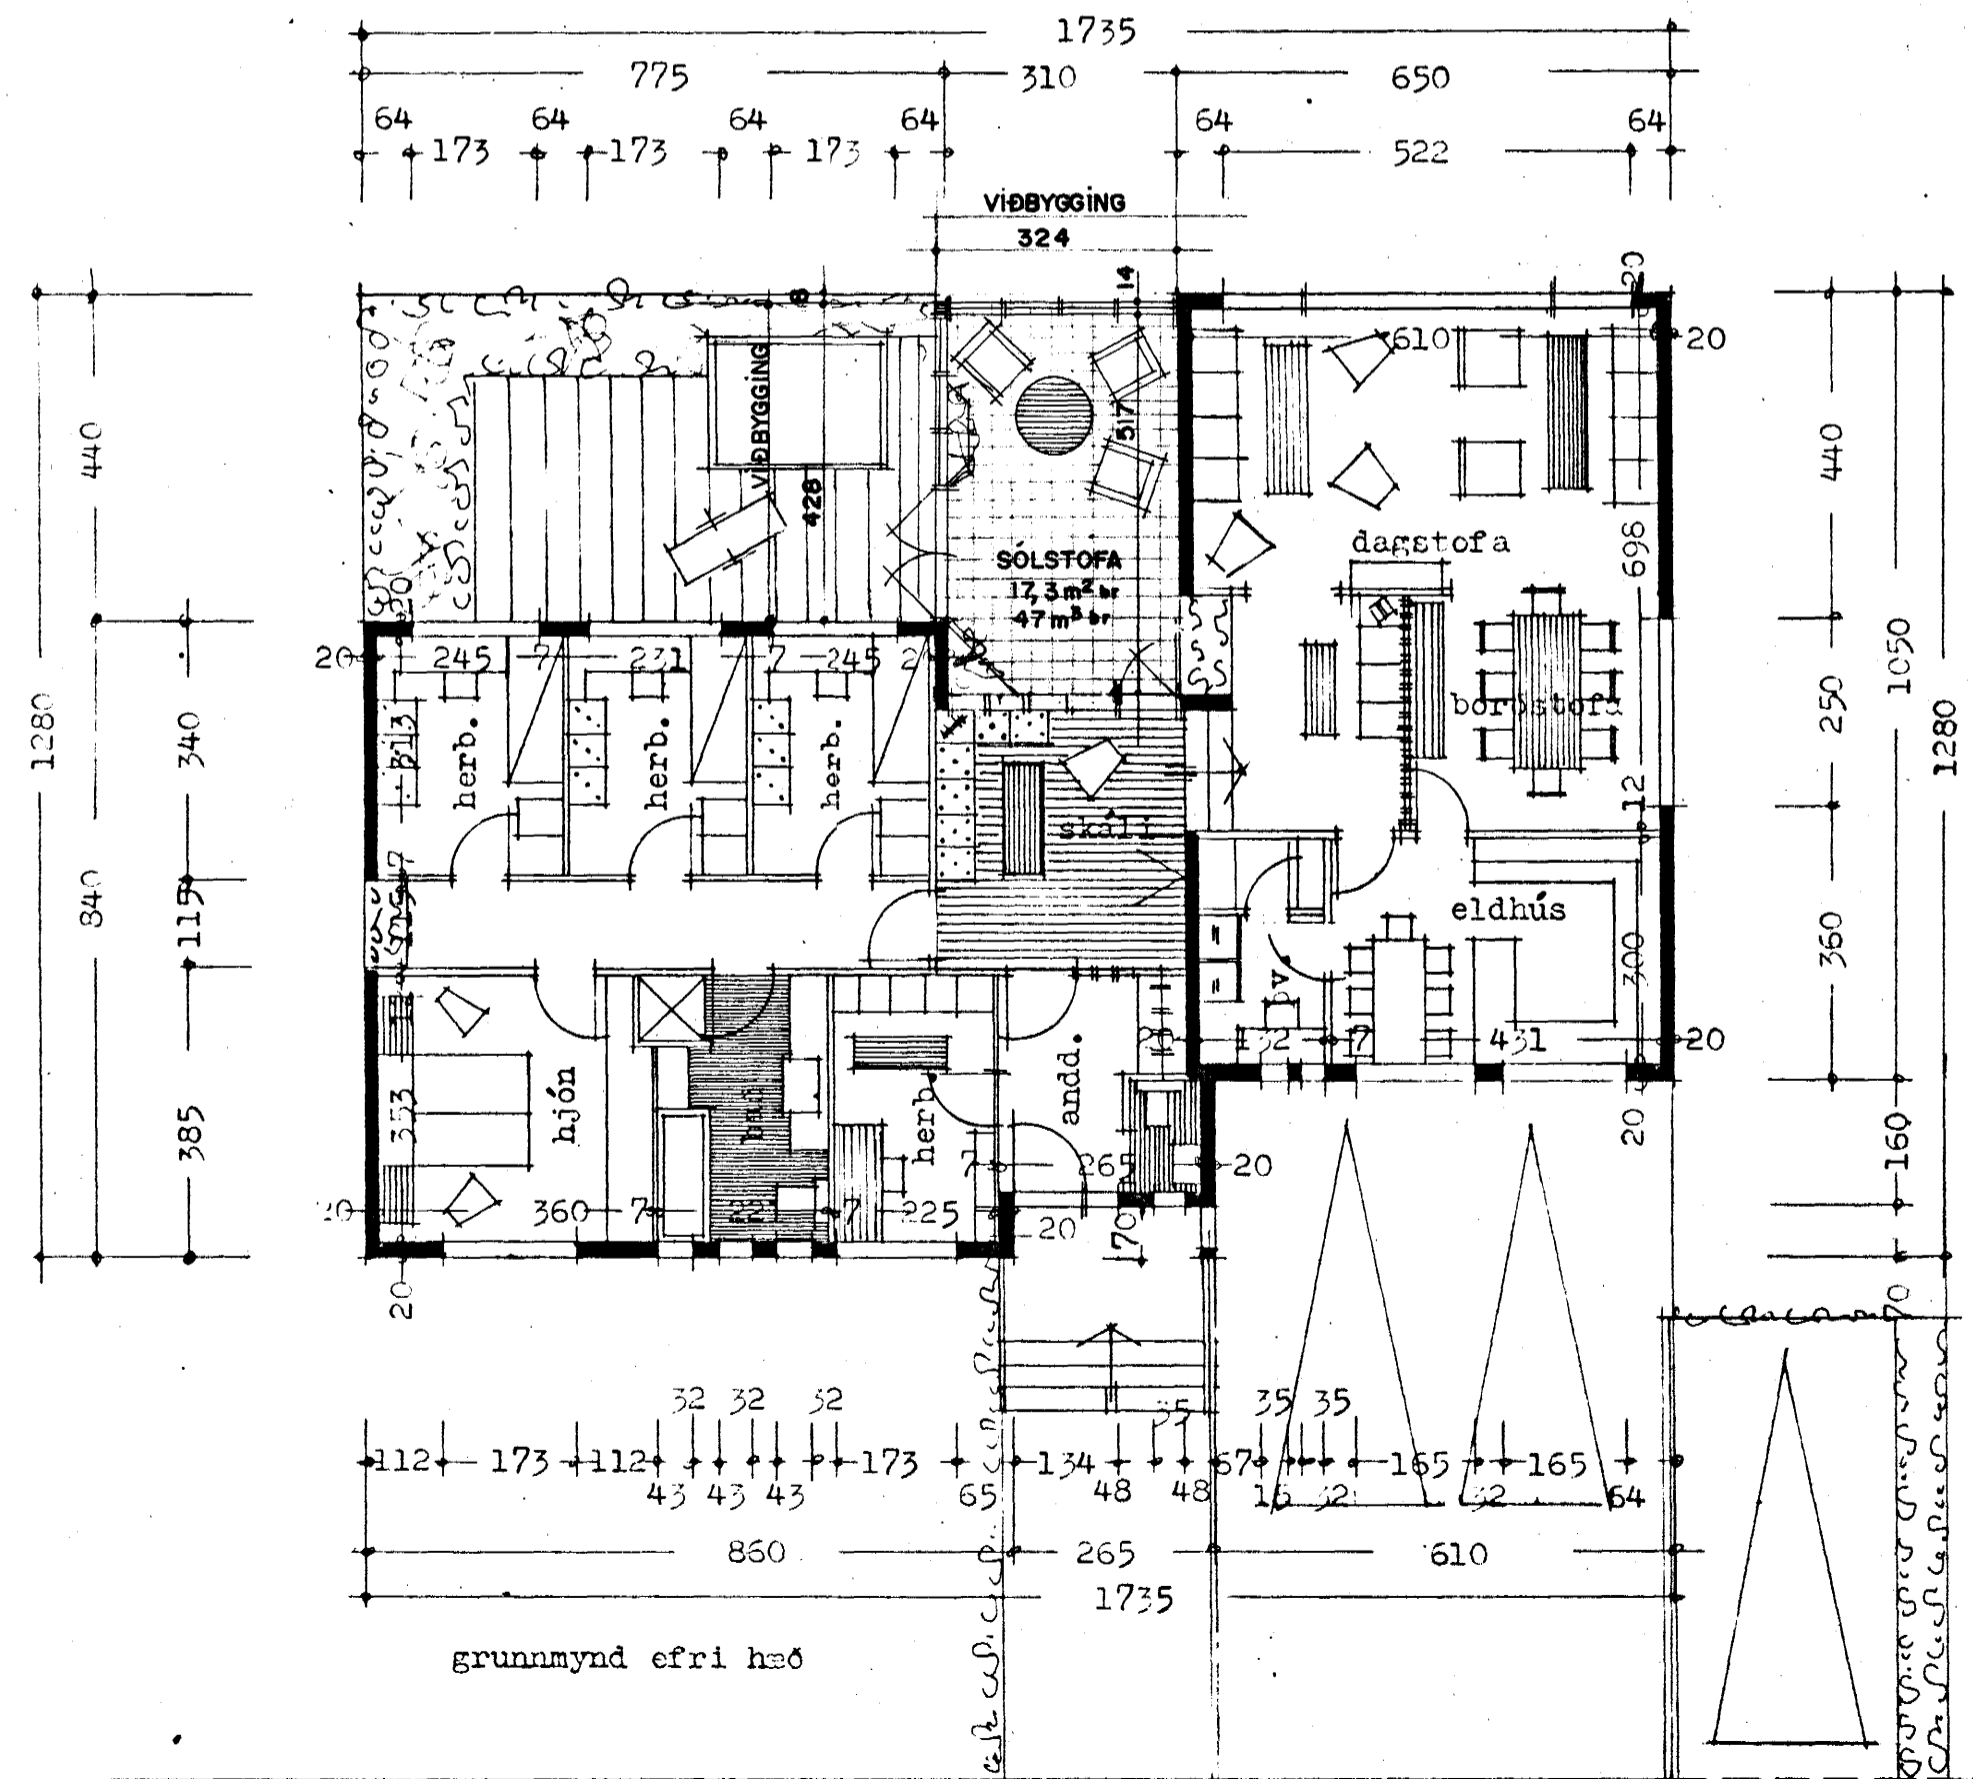


Samþykkt á fundi bygginga-
nefndar þ. 6 / 4 1989
BYGGINGAFULLTRÚINN
Í HAFNARFIRDI
Eyjólfur Valgandsson

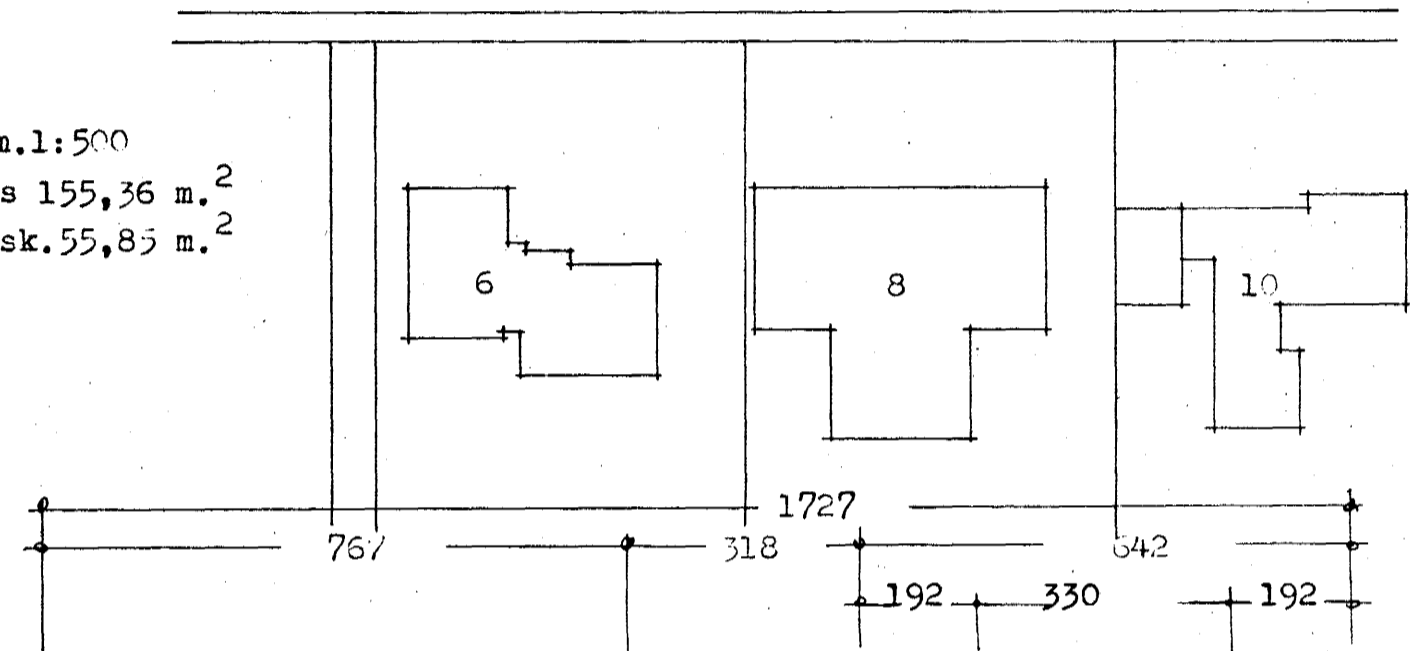

Afstöðunynd m. 1:500
Flatarmál húss 155,36 m.²
Flatarmál bílsk. 55,85 m.²

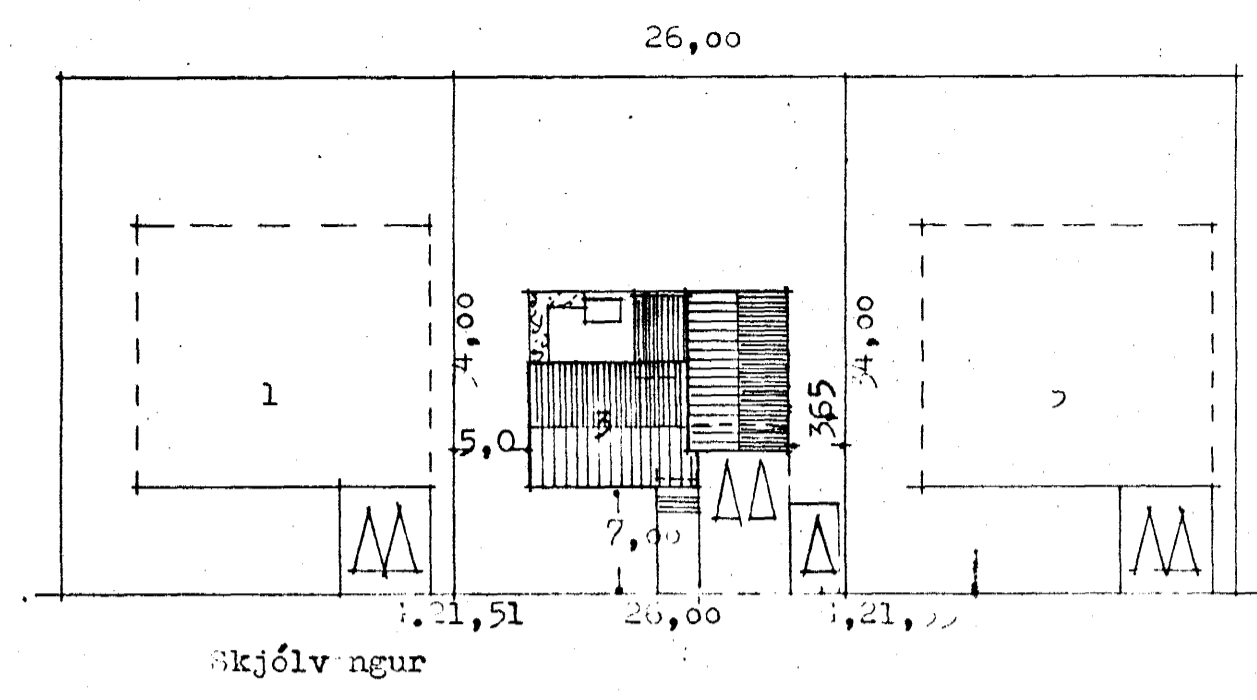

HÚS ÁÐUR TEIKN. KJARTAN SVEINSSON. MAÍ 76
SÓLSTOFA TEIKN. Í APR. 1989
ERLENDUR HJÁLMARSSON B.F.I.