



suð-vestur


VIÐBYGGING

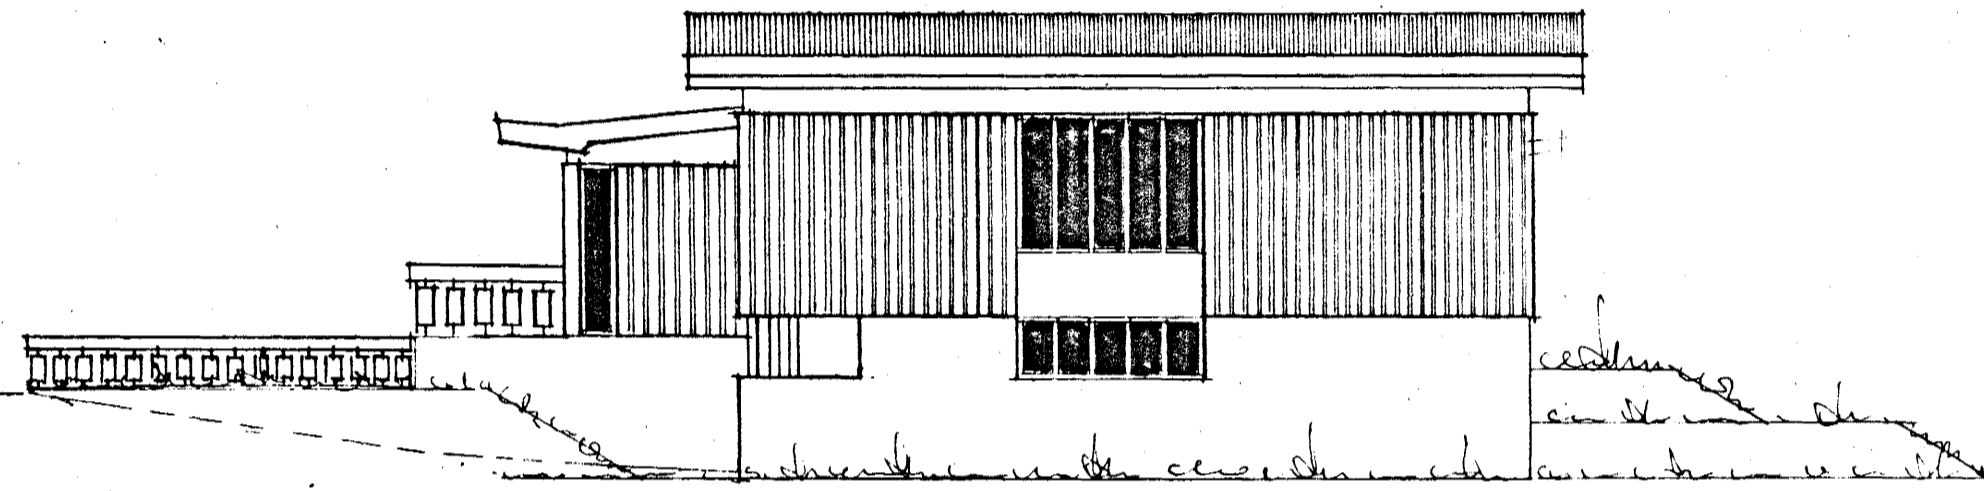

norð-vestur

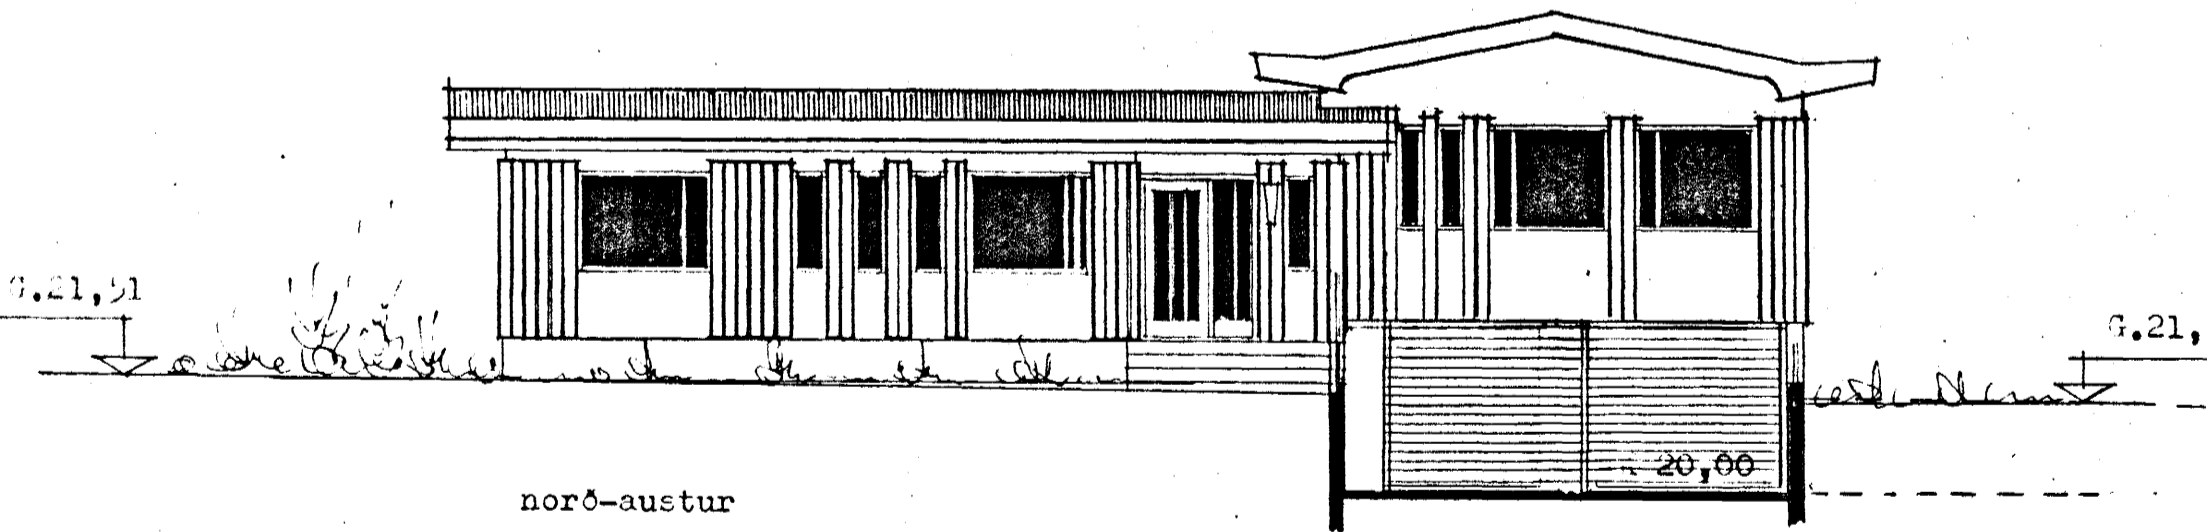

norð-austur

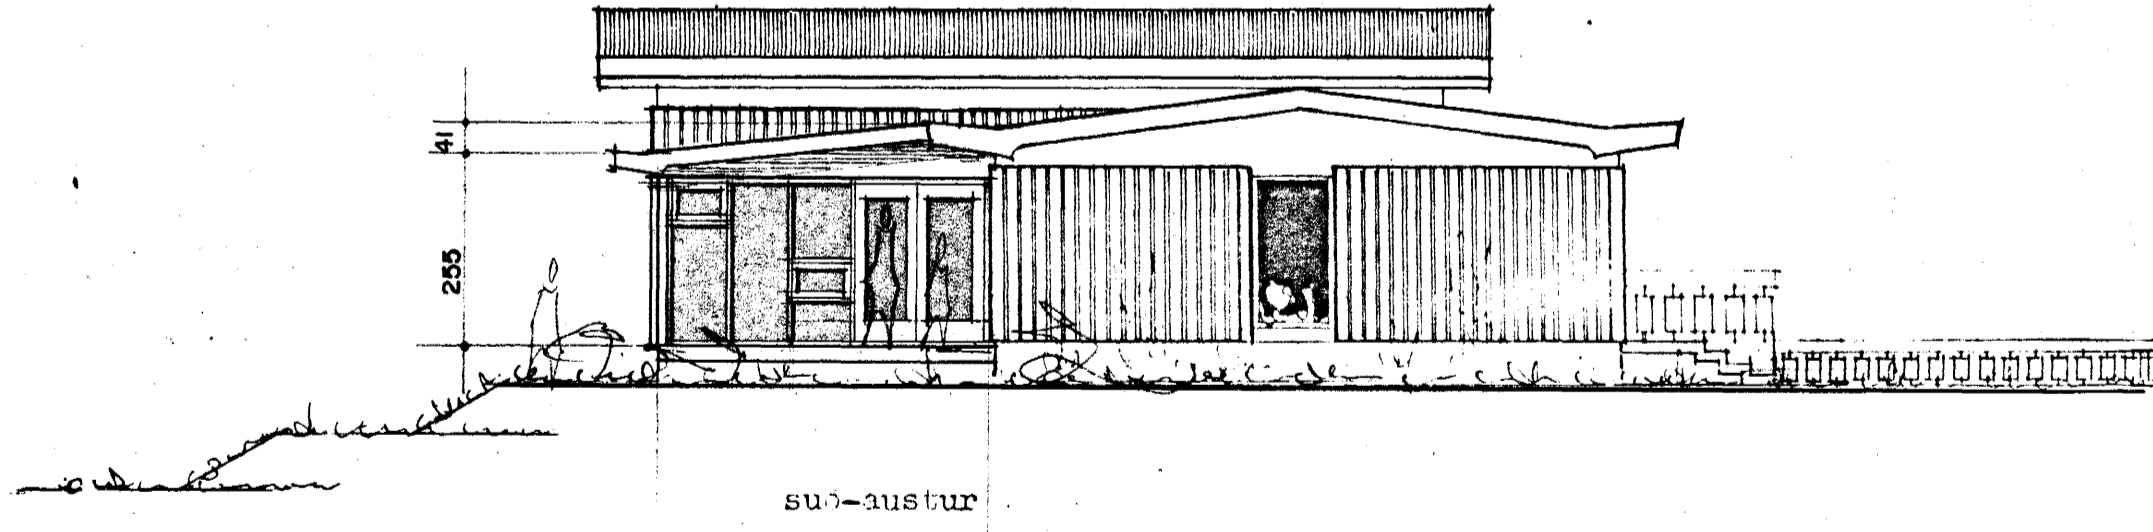

suð-austur

VIÐBYGGING

HÚS ÁÐUR TEIKN. KJARTAN SVEINSSON MÁÍ 76

SÓLSTOFA TEIKN. Í APRÍL 1989

ERLENDUR HJÁLMARSSON B.F.Í.