


Verði hús þetta unni til bróðirgræna,
með oilukvæðingum eða á annan hátt,
skal hafi fullt samráð við byggisráðið,
og stöðvildastæra um frásagn gæta
gíðnaðar.


Samþykkt á fundi bygginga-
nefndar þ. 29. 7. 1975
BYGGINGAFULLTRÚINN
Í HAFNARFIRÐI
F. Sigurðsson

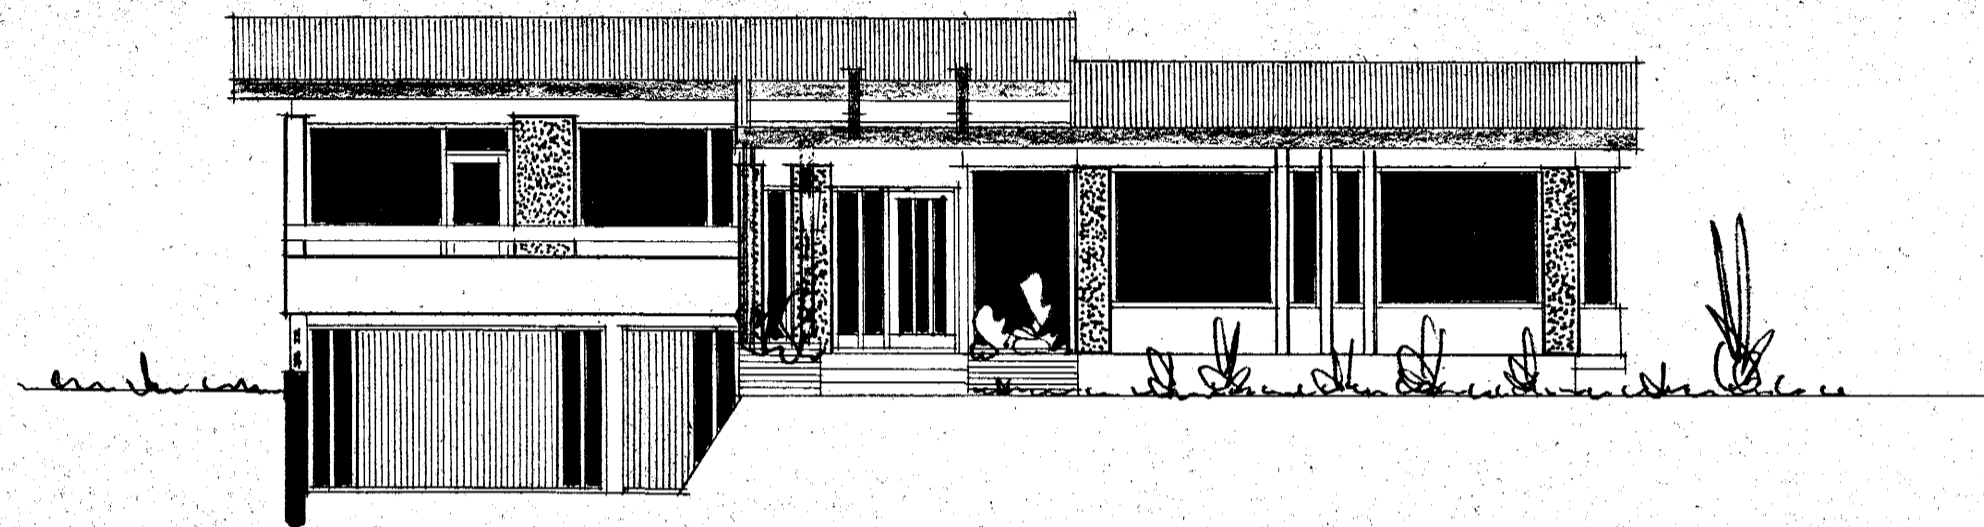


suð - vestur



norð - austur

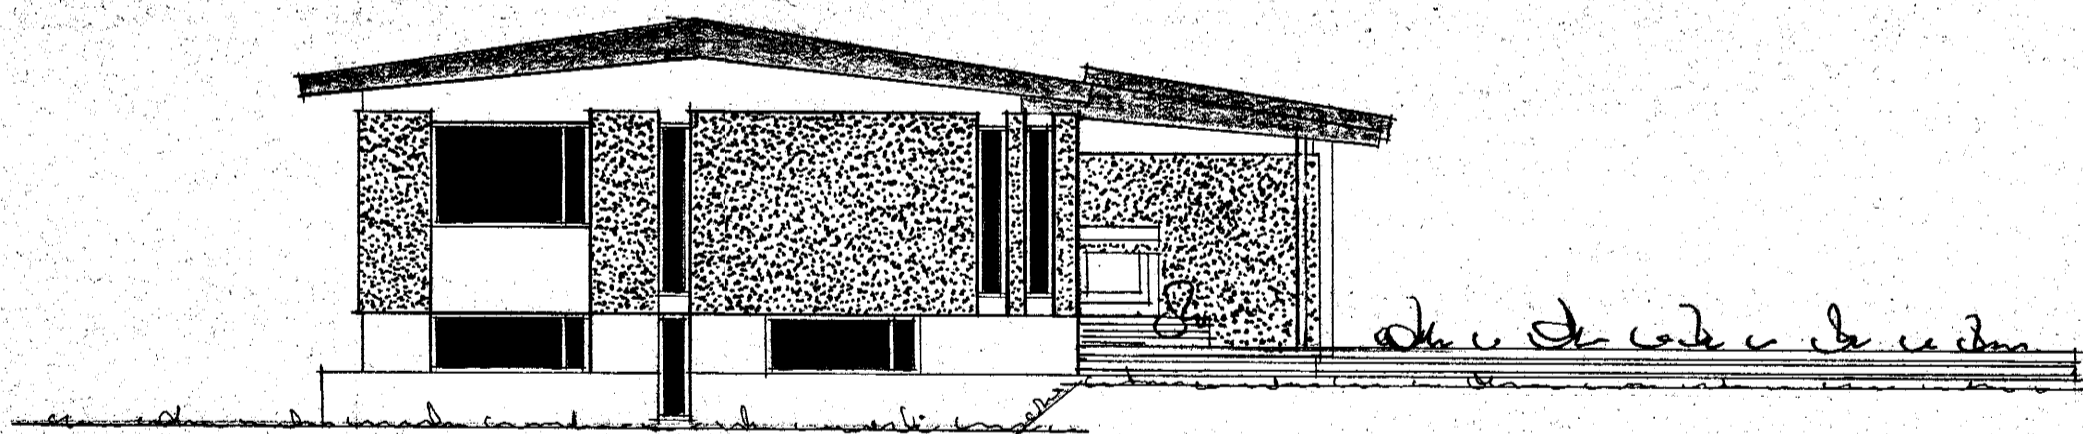

norð - vestur

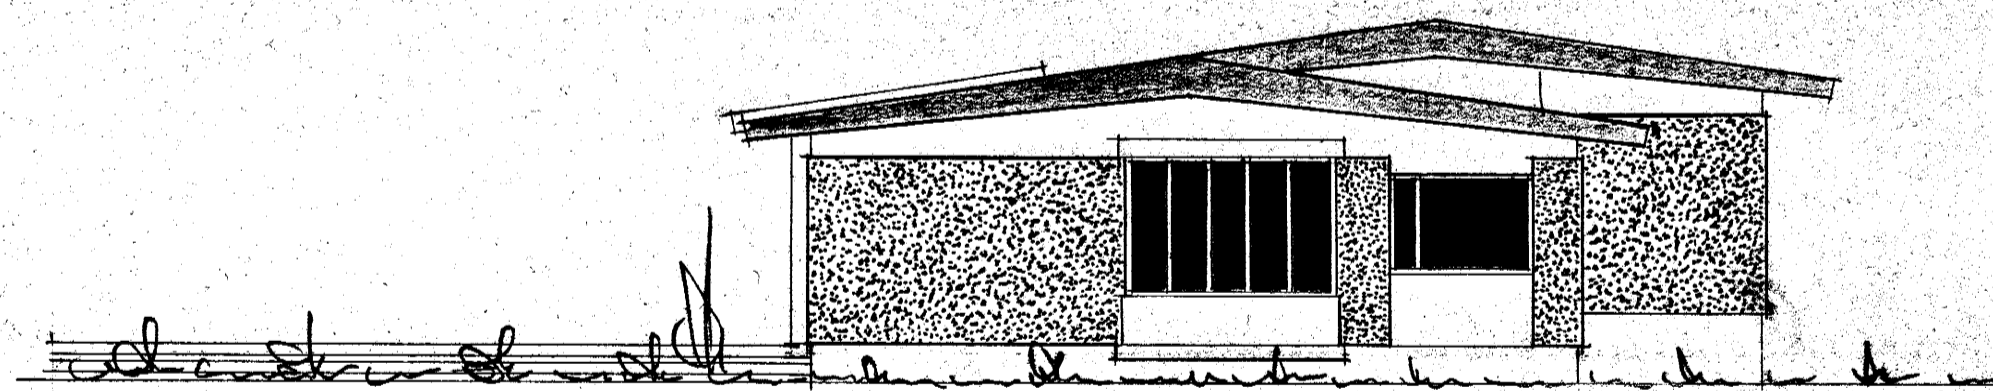

suð - austur

Reykjavík í júlí 1975

J. Hjartan Þorsson