
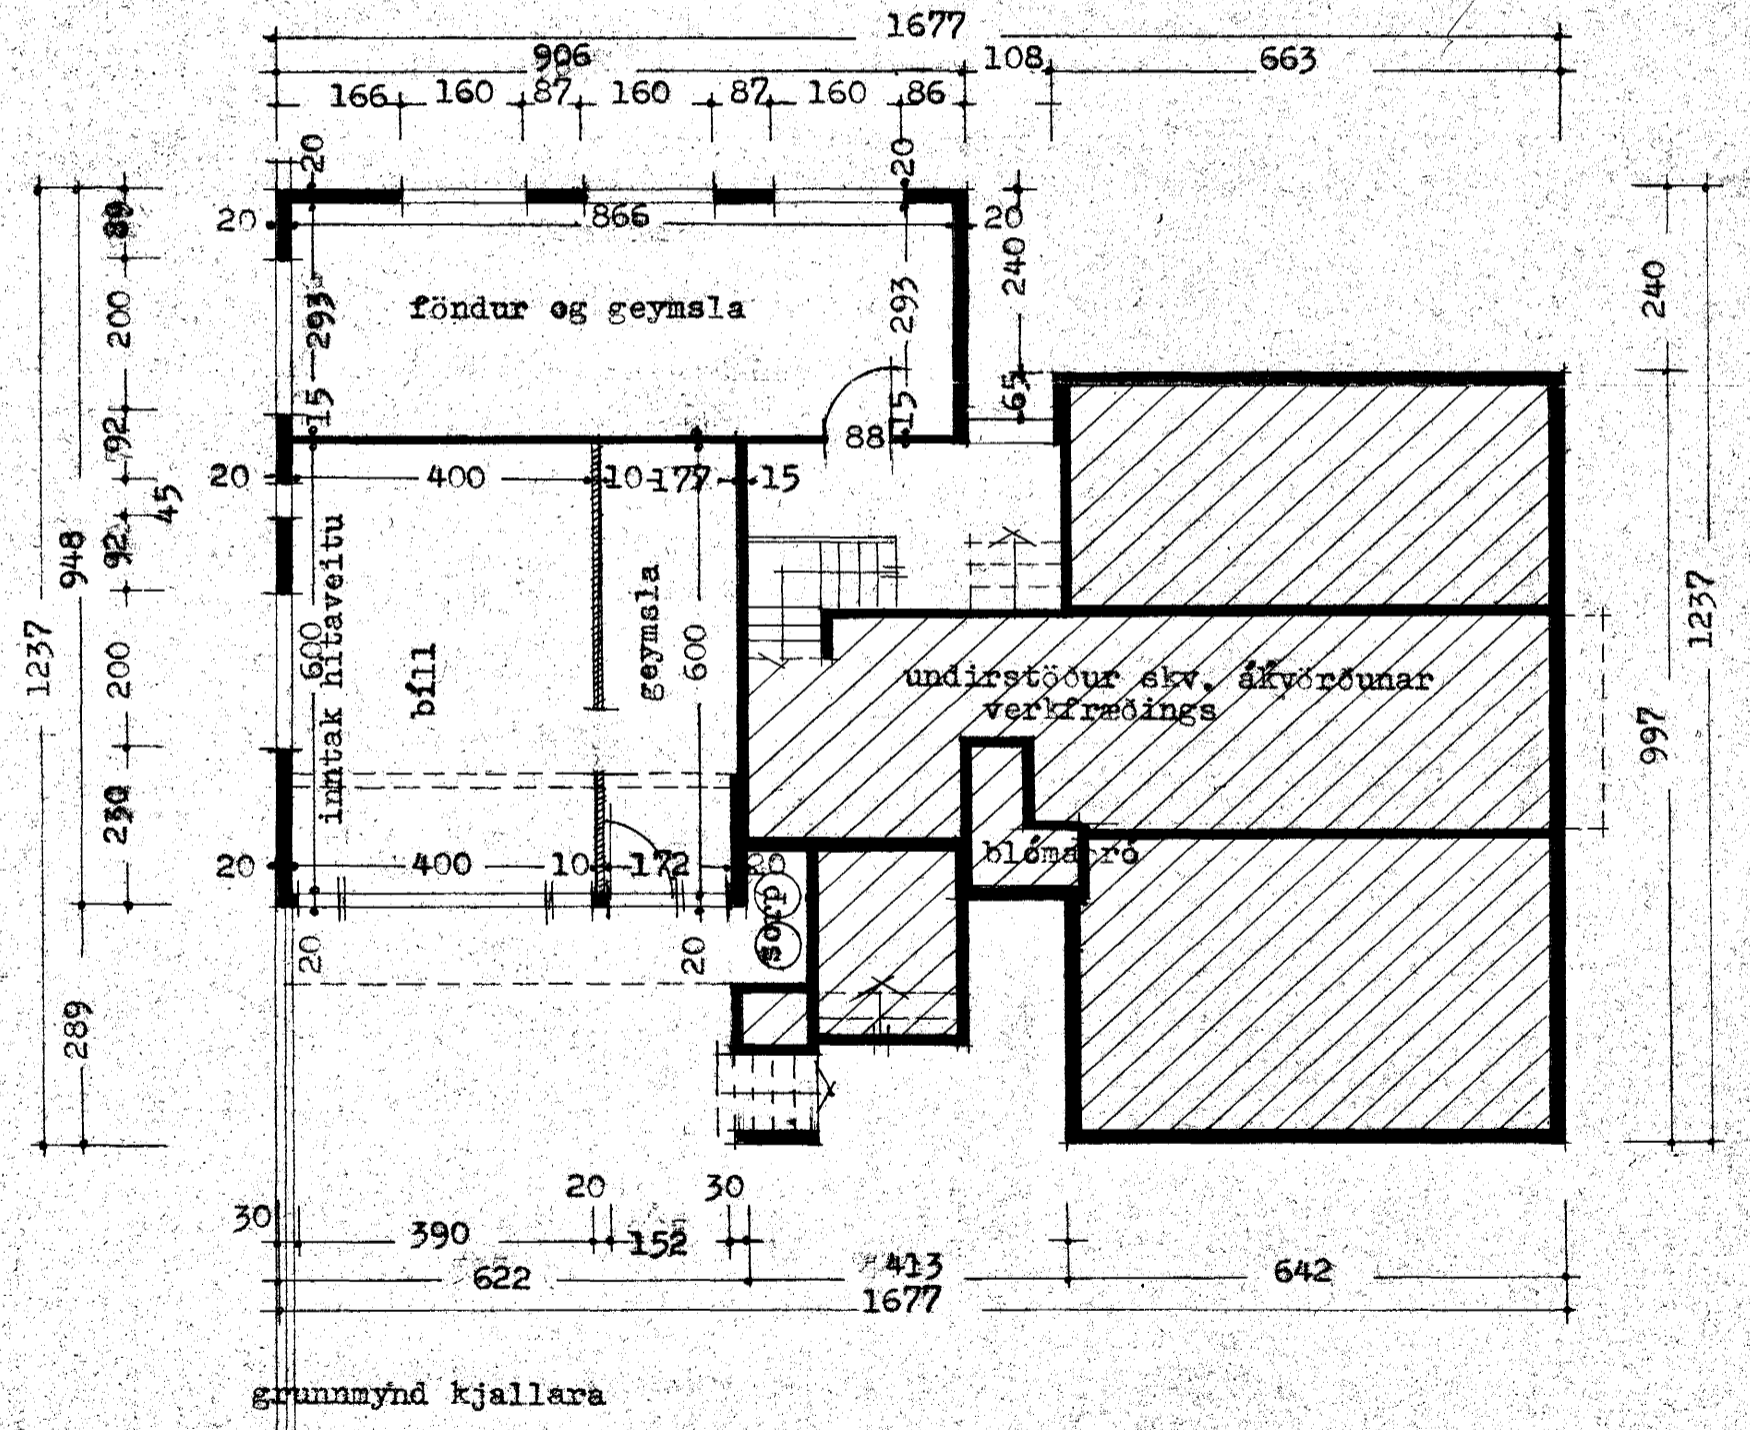
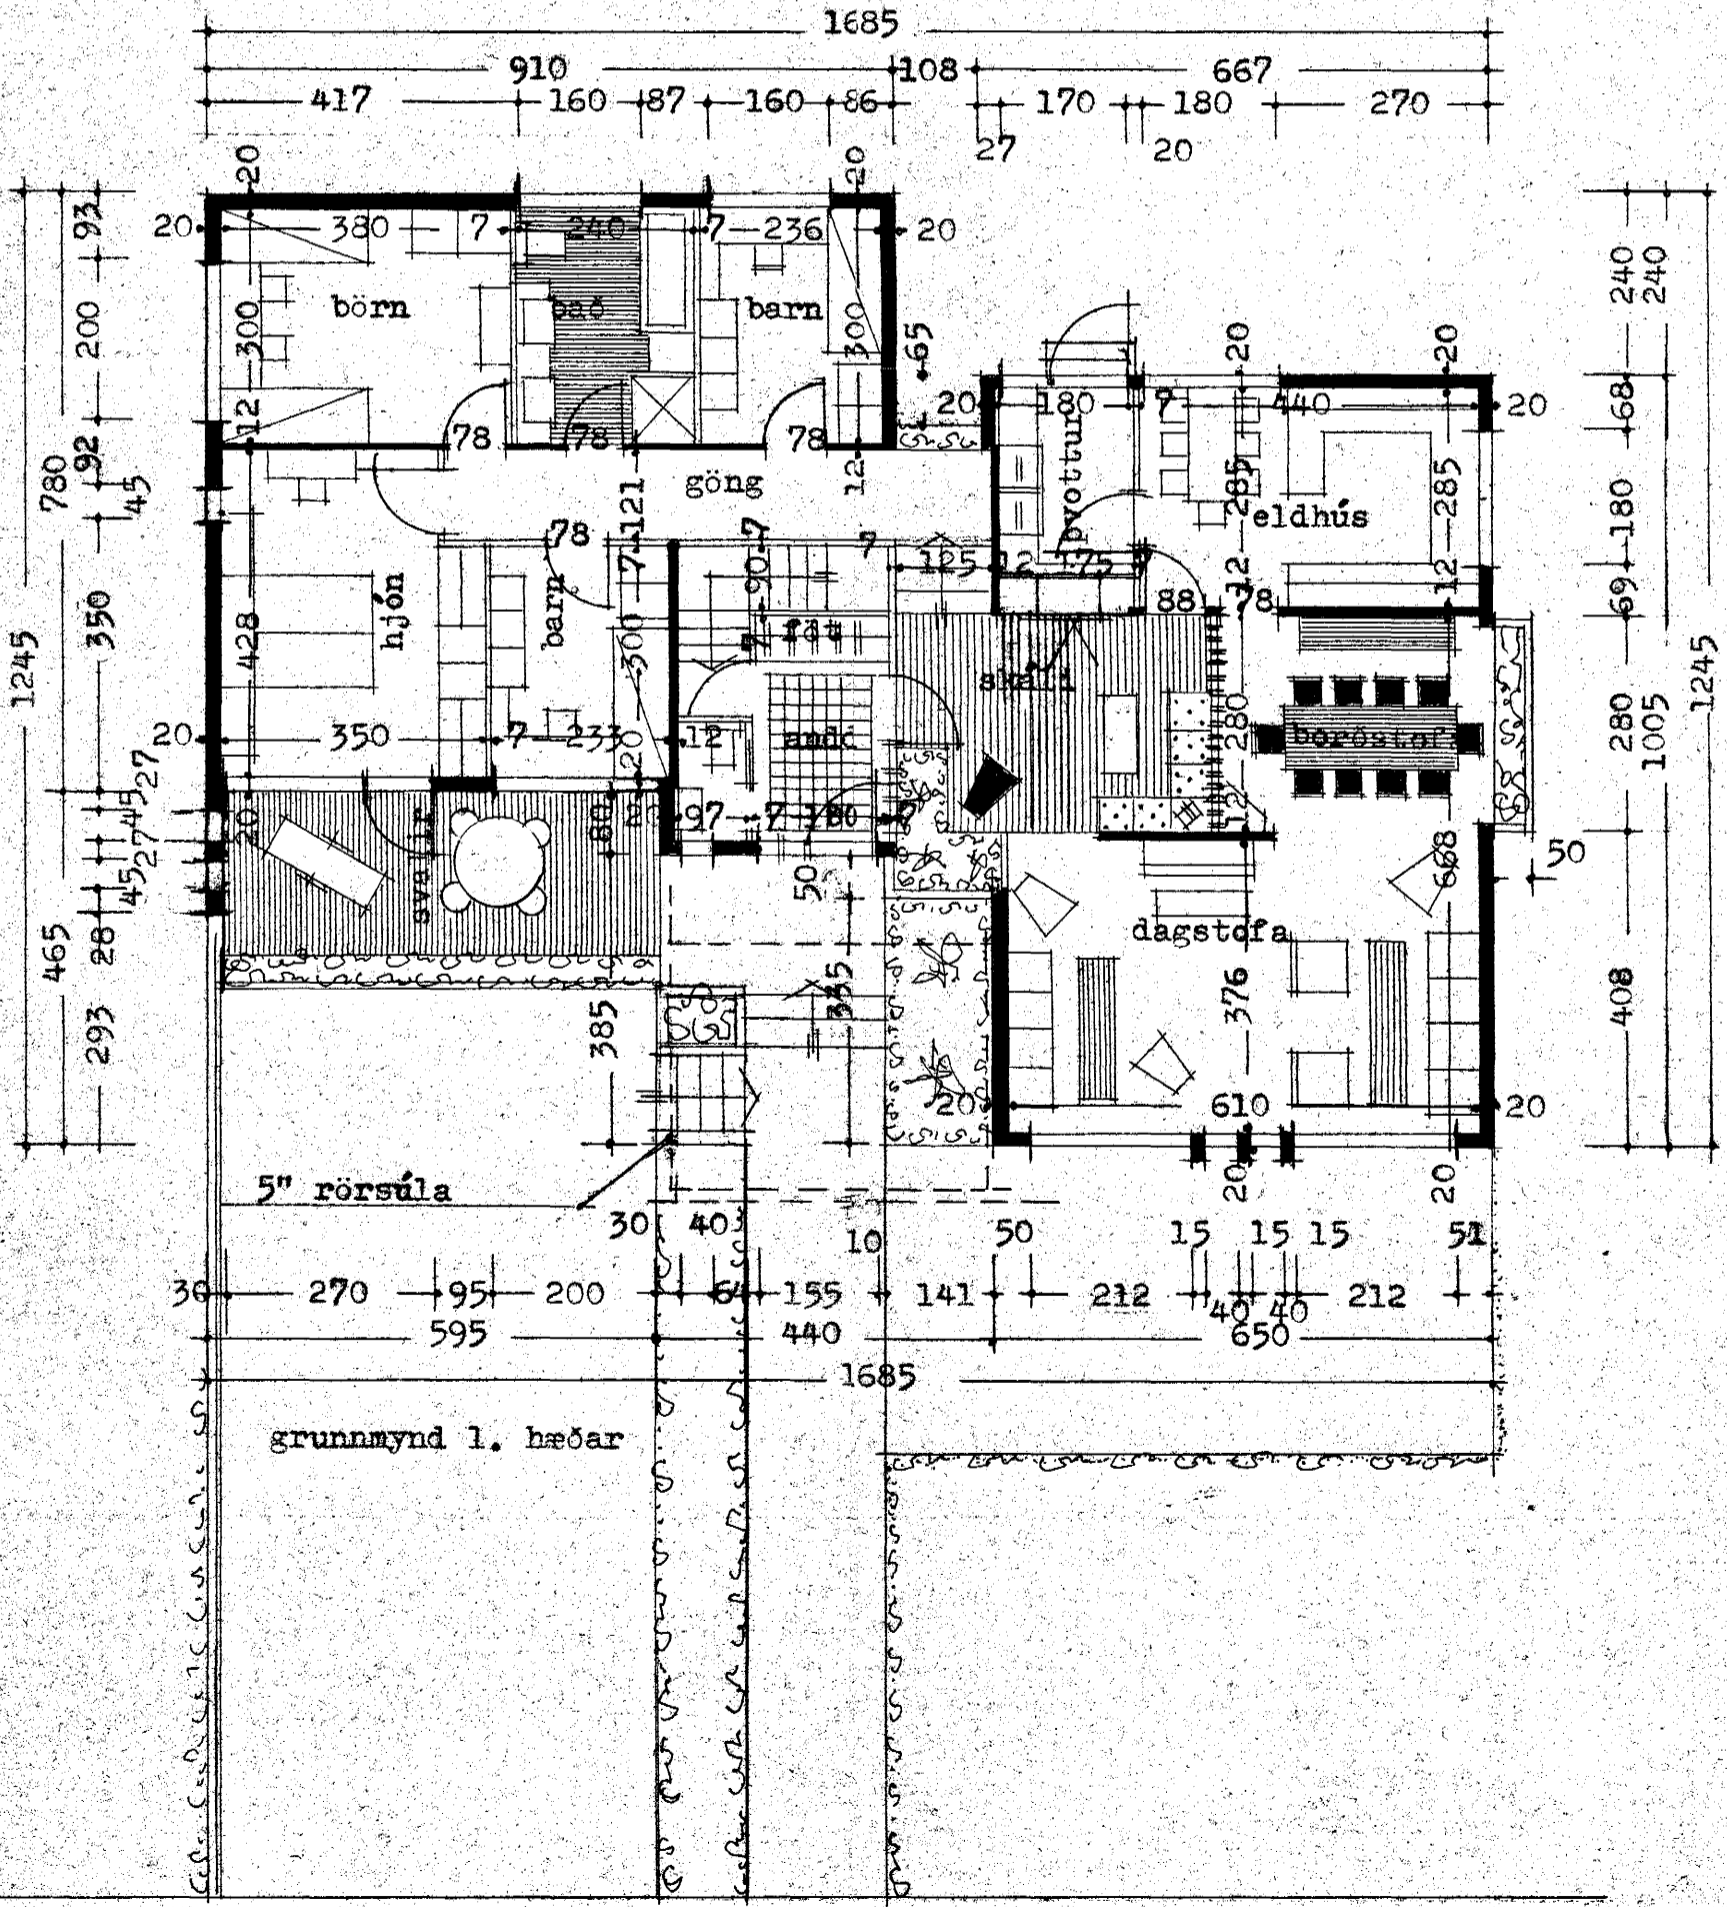
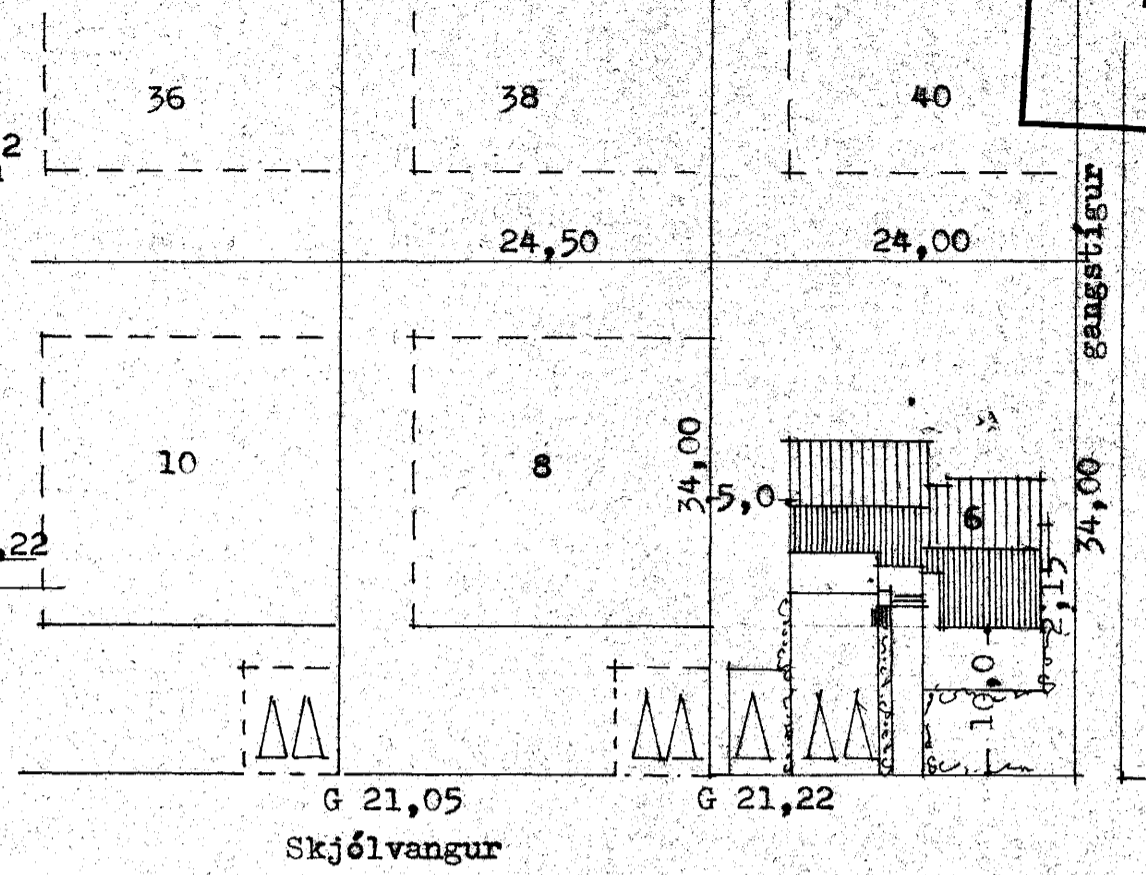


Verð hátt hlið upp til bráðabirgða, með öflugri framfarum á annan hátt, skal hafið samráð við byggingafulltrúa og stöðugt hafa um frágang slíks útbæðar.

Samþykkt á fundi bygginga-
nefndar þ. 30/7 1975
BYGGINGAFULLTRÚINN
Í HAFNARFIRÐI
F. Sigurðsson

Afstöðumynd m 1:500
flatarmál l. hæðar 145,87 m²
148.0

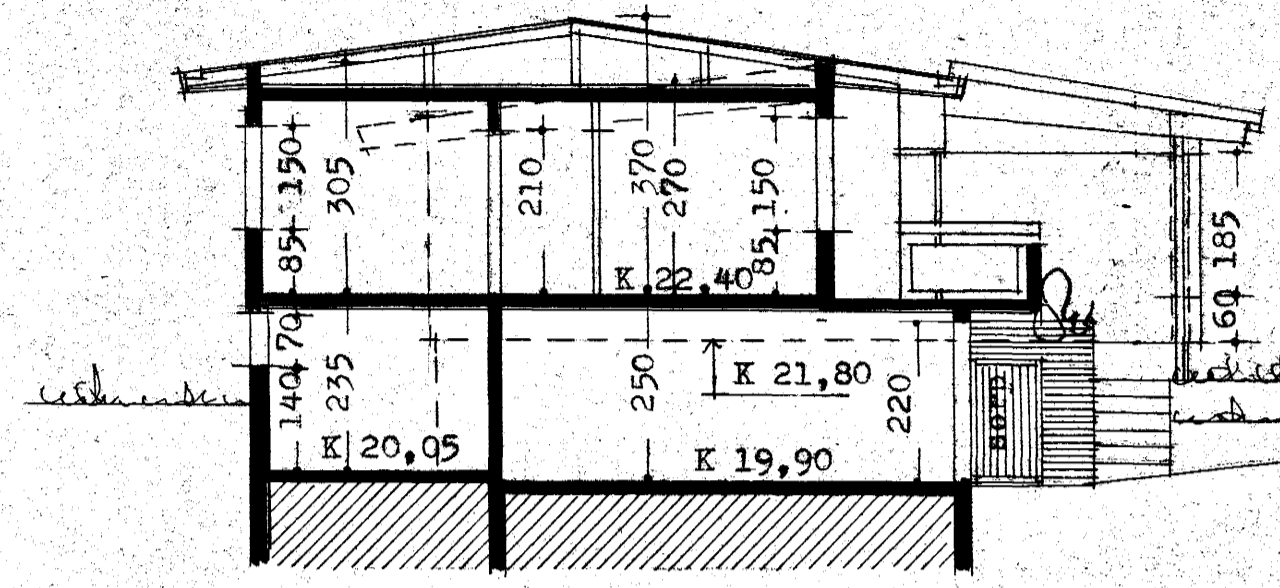

Reykjavík 1. júlí 1975
Hjartan Þorsteinsson