
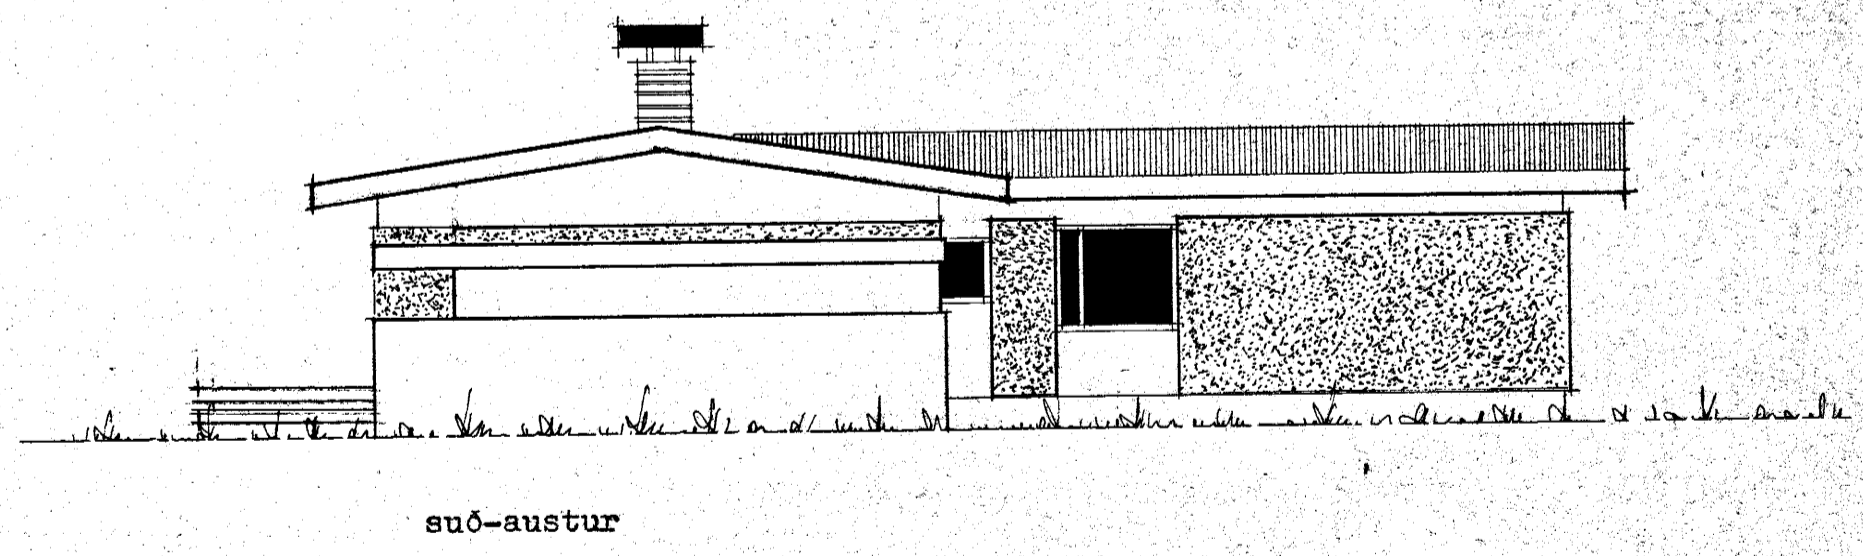
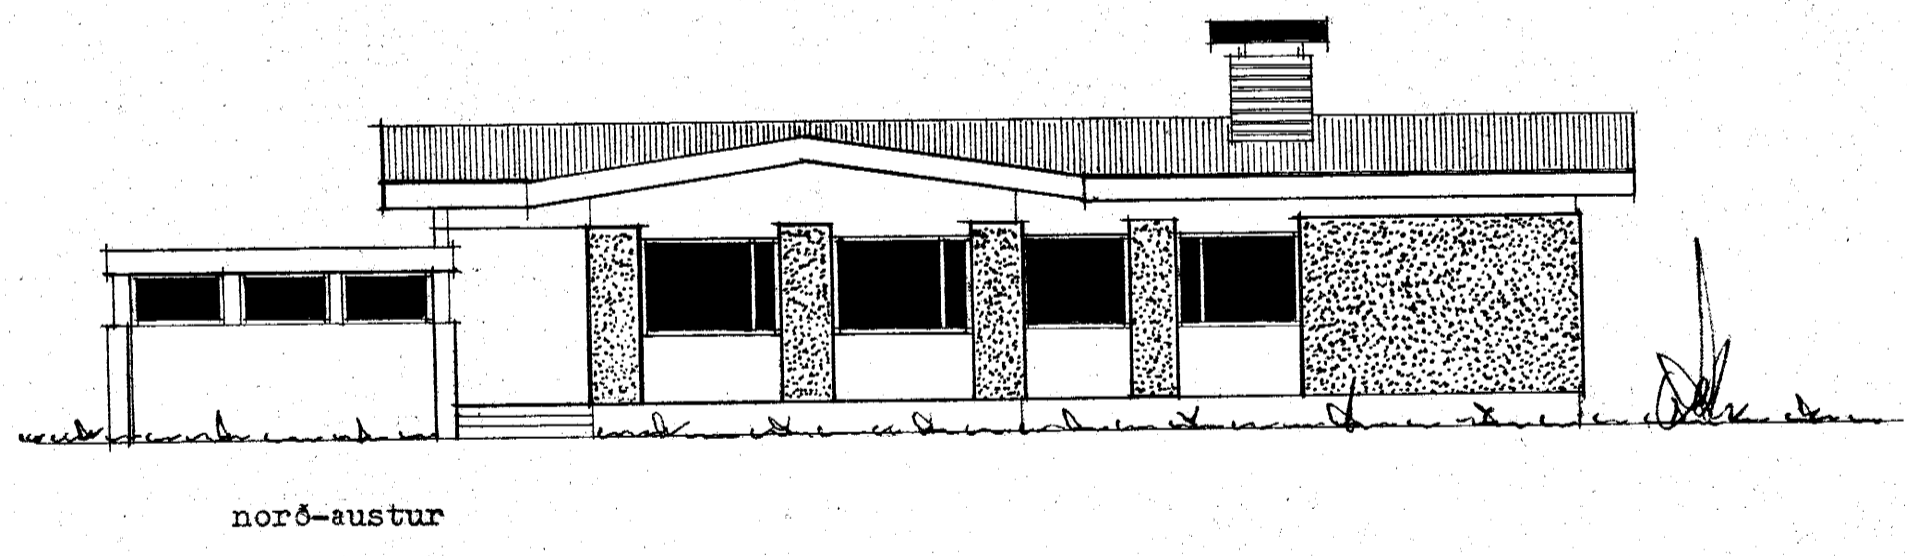
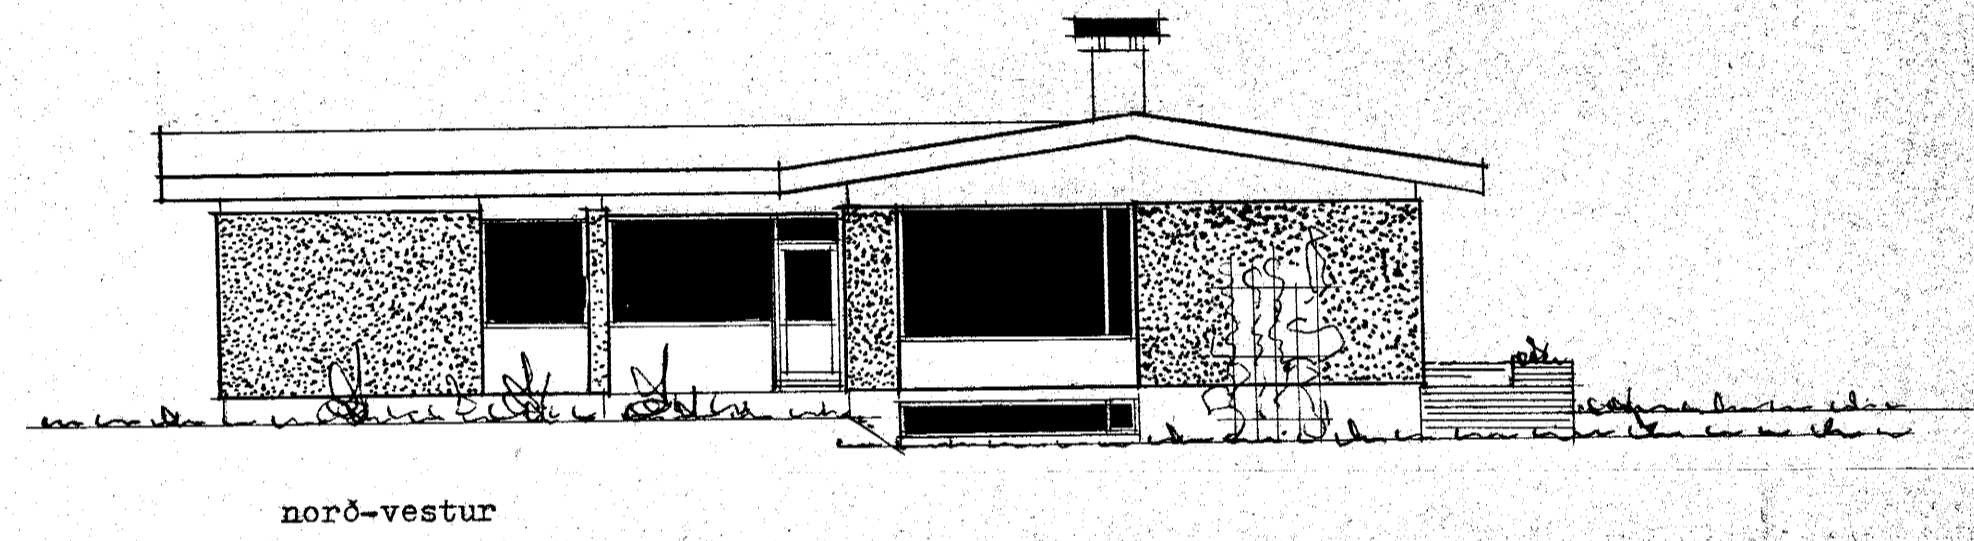


Samþykkt á fundi bygginga-
nefndar þ. 16/7 1975
BYGGINGAFULLTRÚINN
Í HAFNARFIRÐI
F. Sigurðsson

Verði húsið hifað upp til bráðabliots,
með ofurvernditækjum eða á annan hátt,
skal hafi fengið samráð við byggingafulltrúa
og slökkviliðssjóra um frágang slíks
lífbénaðar.

Ganga skal frá omur
eldstæði í samráði við
slökkviliðssjóra

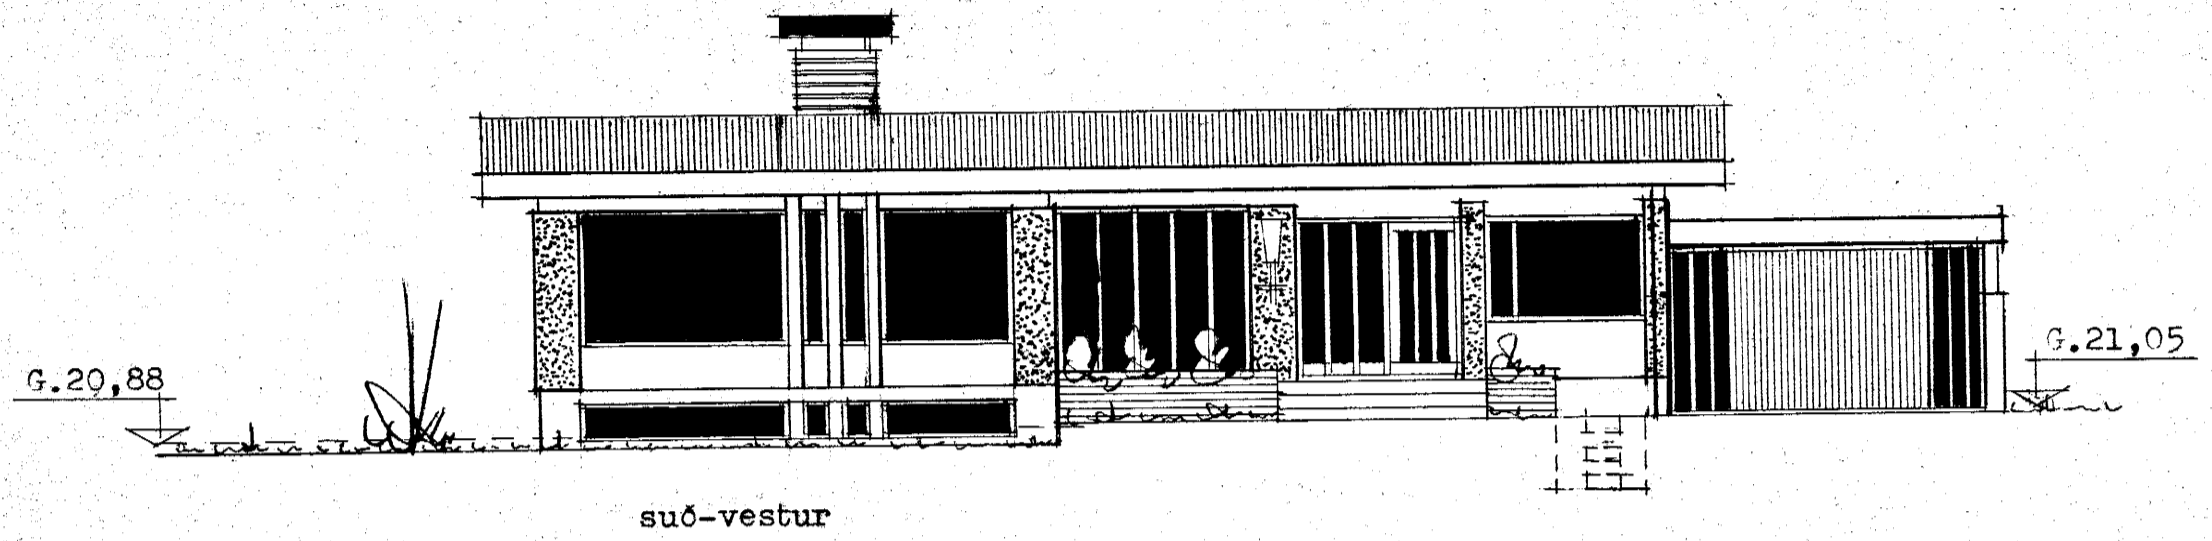

Reykjavík í júlí 1975

Jóhann Þorsteinsson