


SNEIÐING Í A-ÁLMU
1:100

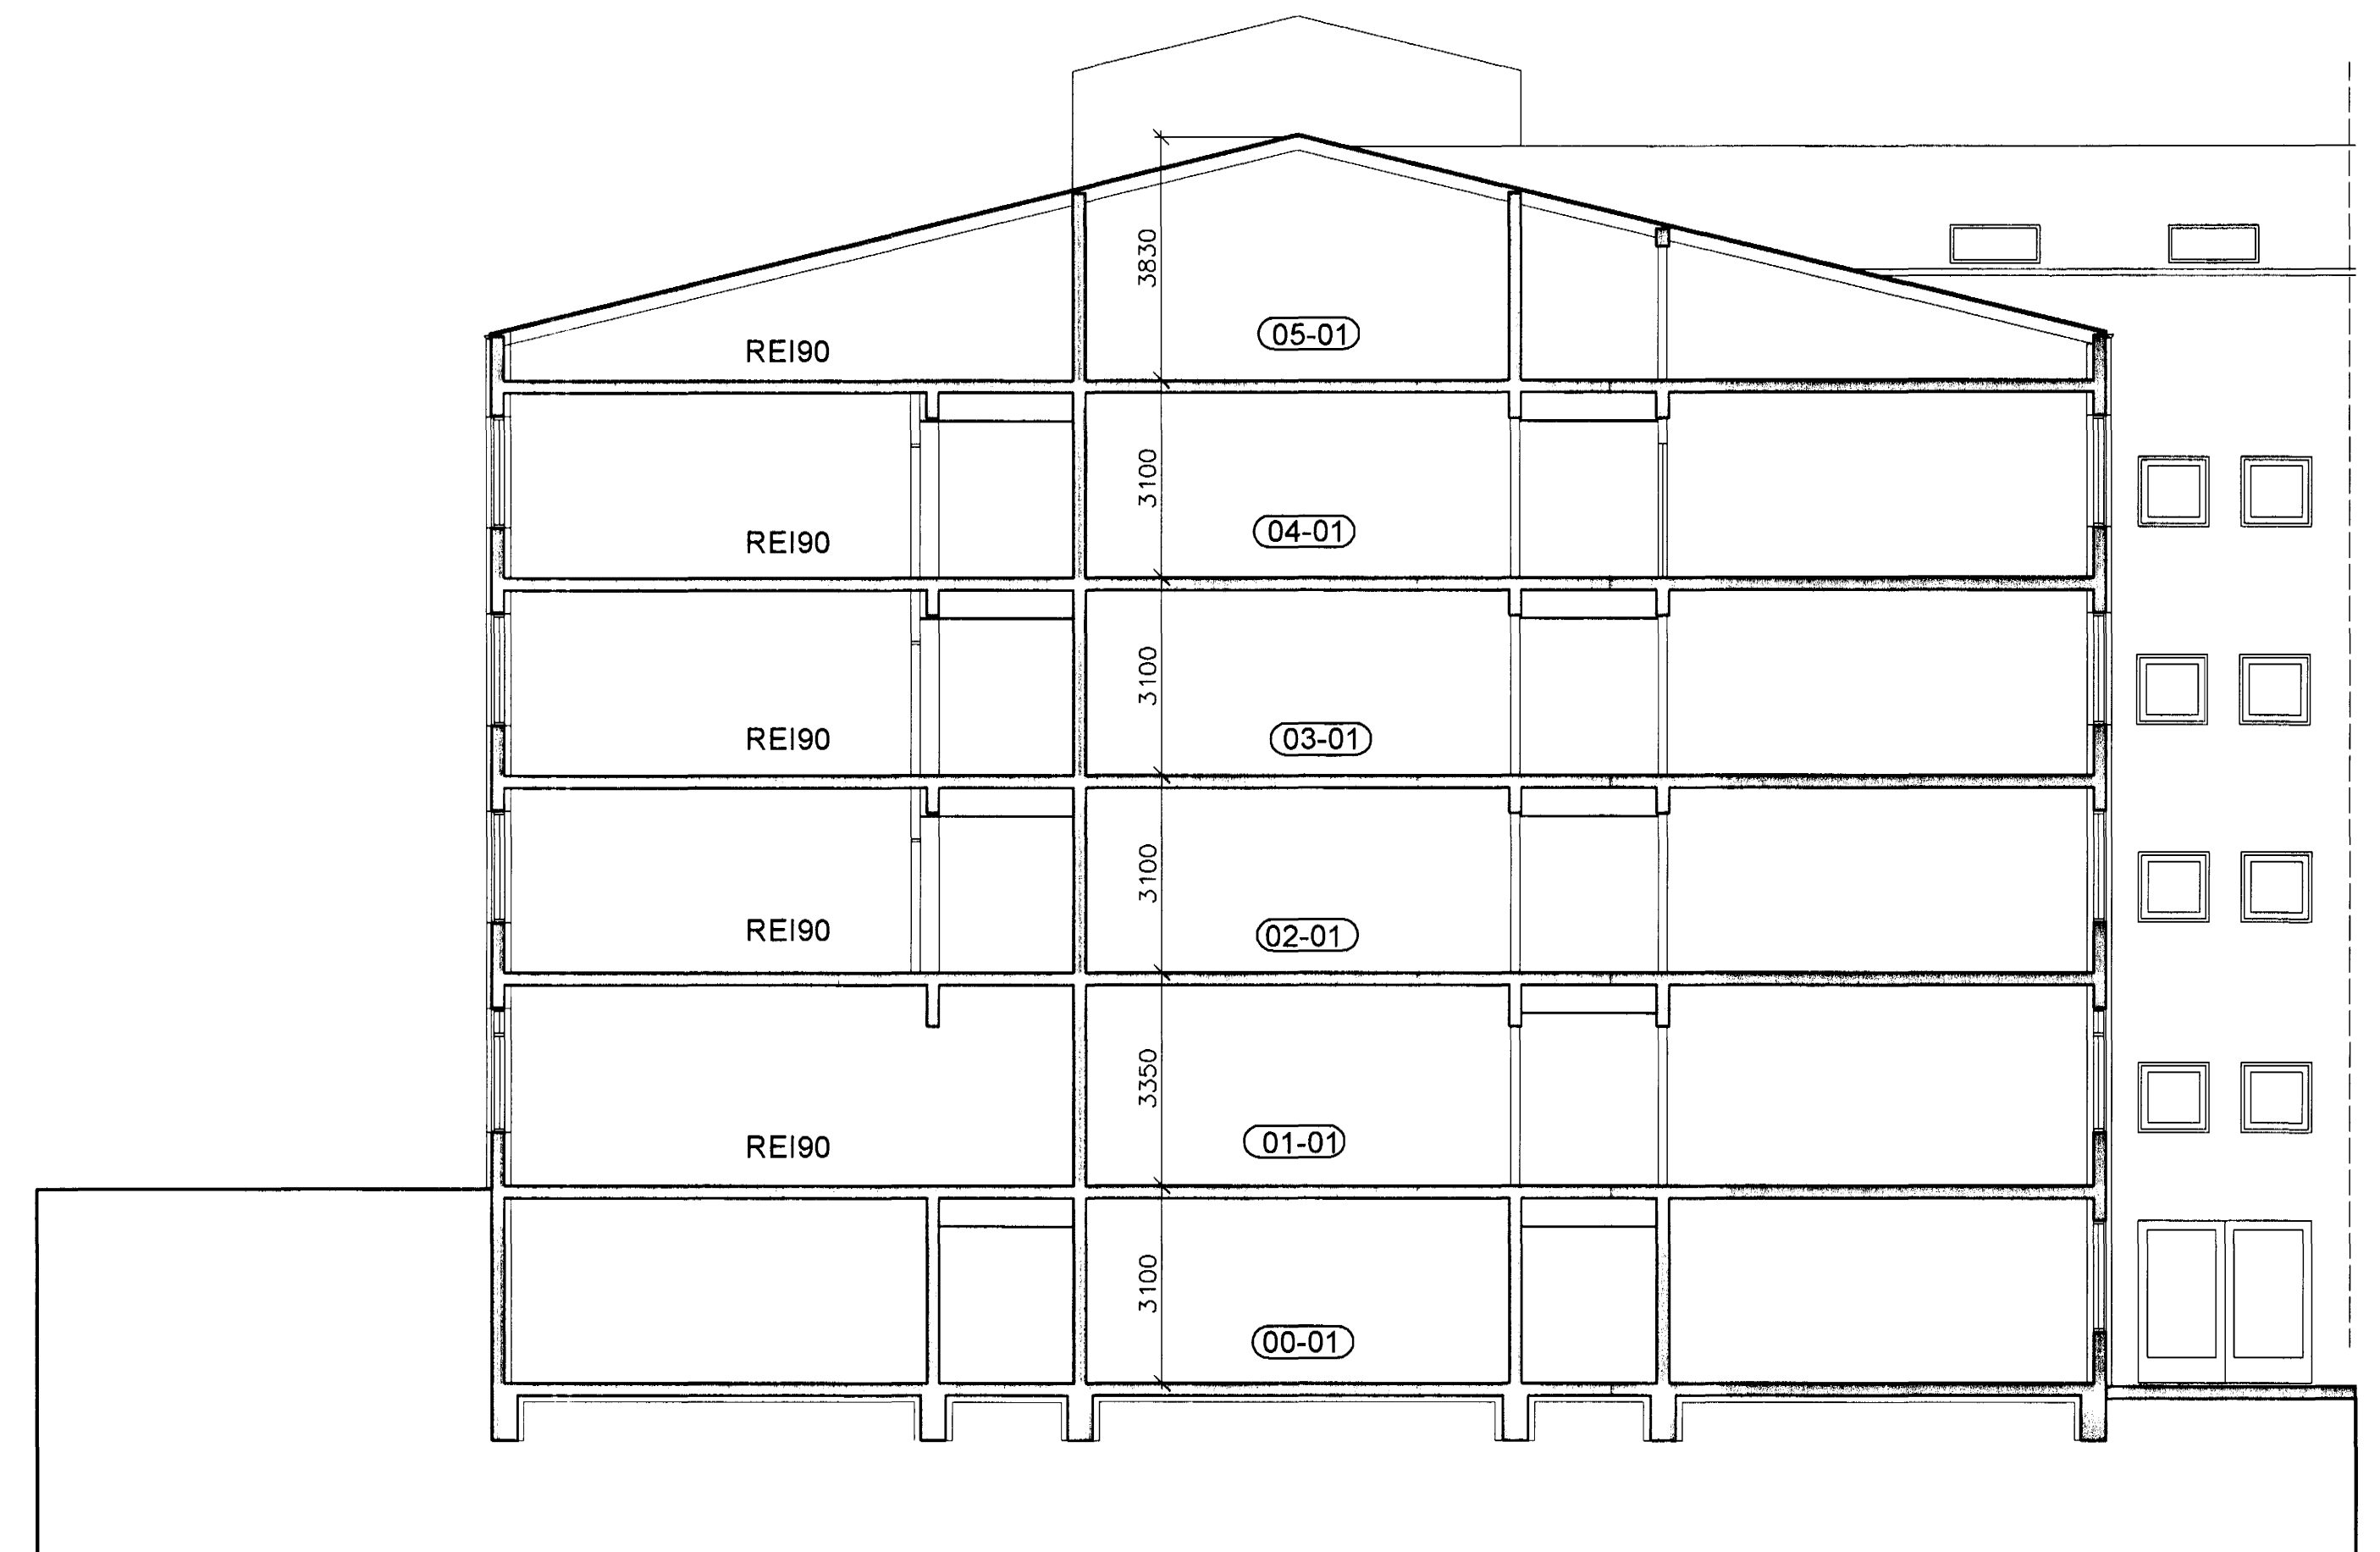

SNEIÐING Í B-ÁLMU
1:100

TEIKNISTOFA
HALLDÓRS
GUÐMUNDSSONAR
FAI
SKÚLATÚNI 6
105 REYKJAVÍK
SÍMI 545 1800
FAX 545 1616



Hallur Þorsteinsson
Kennitala ábyrgðaraðila: 140548-2430

HRAFNISTA HAFNARFIRÐI
VIÐ SKJÓLVANG

SNEIÐINGAR

MÁL	1:100	
DAG	12.01.2001	40-07
BR.	09.05.2001	OKF