Samþykkt á fundi byggingarnefndar þann 30 MAI 2001

Byggingafulltrúinn í Hafnarfirði
Erlendur Hjálmarsson

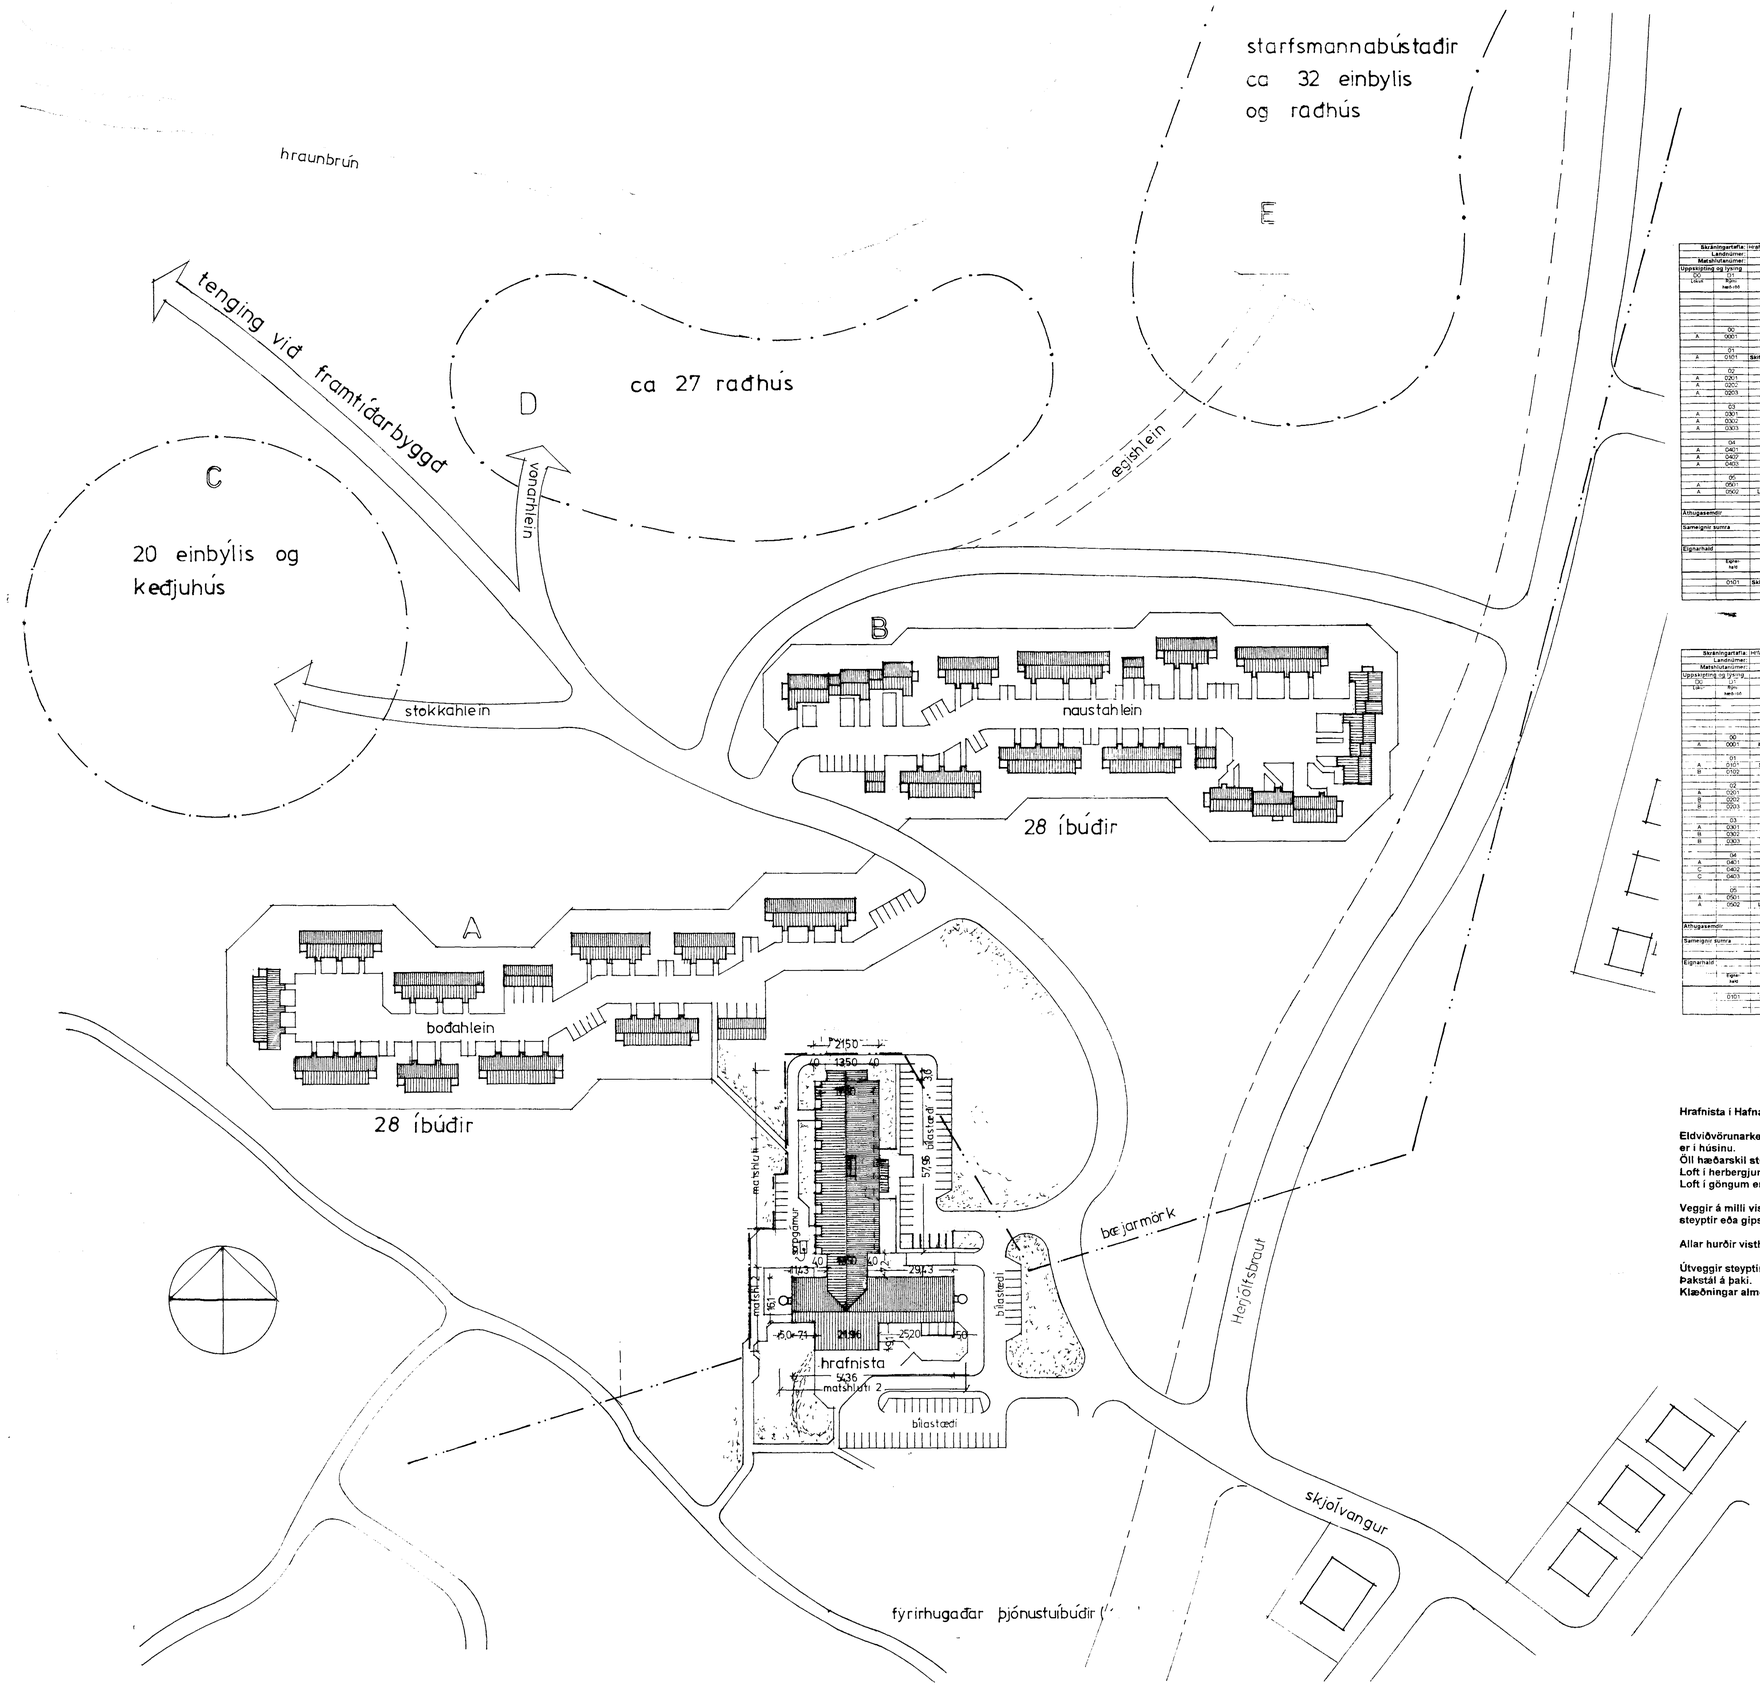

Skráningartafla:	Hrafnista í Hafnarfirði við Skjólvang																							
Landnúmer:	120567													Sérsetjari:	THG									
Matshlutanúmer:	01													Kennitala:	700994-2449									
														Úgáfa: 4.01	Dags.: 12.1.2001									
Upplýsingar og lýsing														Stærðir										
D0 Númer	D1 Númer hæðar	D2 Númer íbúðar	D3 Hús-númer	D4 Eigna-hluti	D5 Bílskúr m²	D5M Millibilur m²	D6 Svalir m²	D7 Op m²	D8 Svalir/op m²	D9 Svalir/op x 1,5	D10a Sameiginl. m²a	D10b Sameiginl. m²b	D11 Brúttó rúmmál m³	D12 Nettóflatar m²	D16 Sérhlutamál m²	Hlutfallsþáttur sameiginlegra	Sameiginlegt rúmmál m³	D17 Samþ. rúmmál m³
		Matshluti			1 617,5	0,0	112,0	296,5	7 361,0	254,5			23 414,9	7 006,4	7 106,5			21 386,675
		Botn											223,3					
	00	Kjallari			1 115,9	0,0	22,4	0,0	1 115,9	0,0			3 459,3	1 020,3	1 115,9			
A	0001	Íbúðir ofl.	N	0101	1 115,9		22,4		1 115,9		3,10	3,10	3 459,3	1 020,3	1 115,9	3,10	3 162,000	
	01	1. hæð			1 251,7	0,0	22,4	51,3	1 200,4	0,0			4 146,5	1 171,1	1 200,4			
A	0101	Sérfataðurborðsal	N	0101	1 251,7		22,4	51,3	1 200,4		3,02	3,35	4 146,5	1 171,1	1 200,4	3,35	3 903,140	
	02	2. hæð			1 324,5	0,0	22,4	51,3	1 273,2	0,0			4 105,9	1 220,4	1 273,2			
A	0201	Vistrými	N	0101	1 115,9		22,4	51,3	1 064,6		3,10	3,10	3 459,3	1 044,0	1 064,6	3,10	3 291,400	
A	0202	Geymsla	N	0101	104,3				104,3		3,10	3,10	323,3	88,2	104,3	3,10	273,420	
A	0203	Geymsla	N	0101	104,3				104,3		3,10	3,10	323,3	88,2	104,3	3,10	273,420	
	03	3. hæð			1 324,5	0,0	22,4	51,3	1 273,2	0,0			4 105,9	1 220,4	1 273,2			
A	0301	Vistrými	N	0101	1 115,9		22,4	51,3	1 064,6		3,10	3,10	3 459,3	1 044,0	1 064,6	3,10	3 291,400	
A	0302	Geymsla	N	0101	104,3				104,3		3,10	3,10	323,3	88,2	104,3	3,10	273,420	
A	0303	Geymsla	N	0101	104,3				104,3		3,10	3,10	323,3	88,2	104,3	3,10	273,420	
	04	4. hæð			1 324,5	0,0	22,4	51,3	1 273,2	0,0			4 105,9	1 220,4	1 273,2			
A	0401	Vistrými	N	0101	1 115,9		22,4	51,3	1 064,6		3,10	3,10	3 459,3	1 044,0	1 064,6	3,10	3 291,400	
A	0402	Geymsla	N	0101	104,3				104,3		3,10	3,10	323,3	88,2	104,3	3,10	273,420	
A	0403	Geymsla	N	0101	104,3				104,3		3,10	3,10	323,3	88,2	104,3	3,10	273,420	
	05	5. hæð			1 278,4	0,0	0,0	51,3	1 225,1	254,5			3 268,2	1 153,8	910,8			
A	0501	Vistrými	N	0101	945,0			46,1	898,9	2,4	1,70	3,48	2 469,0	842,6	887,1	2,63	2 219,866	
A	0502	Loftræstirými	T	0101	330,8			5,2	325,6	252,1	1,62	3,21	779,2	310,2	23,5	2,36	732,012	
Athugasemdir																		
Sameiginir sumra																		
Eignarhald																		

Eigna-hluti	Nafn eiganda	Skráðar eignir m²	Skráðar sameiginl. m² Sérsalir	Sérsalir og sameiginl. m²
0101	Sérfataðurborðsal	7 106,5	21 386,675	21 386,675
	Alls	7 106,5	21 386,675	21 386,675

Skráningartafla:	Hrafnista í Hafnarfirði við Skjólvang																	
Landnúmer:	120567												Sérsetjari:	THG				
Matshlutanúmer:	02												Kennitala:	700994-2449				
													Úgáfa: 4.01	Dags.: 12.1.2001				
Upplýsingar og lýsing													Stærðir					
D0 Númer	D1 Númer hæðar	D2 Númer íbúðar	D3 Hús-númer	D4 Eigna-hluti	D5 Bílskúr m²	D5M Millibilur m²	D6 Svalir m²	D7 Op m²	D8 Svalir/op m²	D9 Svalir/op x 1,5	D10a Sameiginl. m²a	D10b Sameiginl. m²b	D11 Brúttó rúmmál m³	D12 Nettóflatar m²	D16 Sérhlutamál m²	Hlutfallsþáttur sameiginlegra	Sameiginlegt rúmmál m³	D17 Samþ. rúmmál m³
		Matshluti			6 818,0	0,0	73,8	219,4	6 524,6	298,0			20 945,7	6 182,2	6 311,6			18 903,516
		Botn											193,8					
	00	Kjallari			968,9	0,0	8,2	0,0	968,9	0,0			3 003,6	884,8	968,9			
A	0001	Íþróttahús ofl.	N	0101	968,9		8,2		968,9		3,10	3,10	3 003,6	884,8	968,9	3,10	2 773,880	
	01	1. hæð			1 217,5	0,0	16,4	43,9	1 167,6	0,0			4 031,0	1 122,2	1 167,6			
A	0101	Sundlaug ofl.	N	0101	1 211,5		16,4	43,9	1 167,6		2,30	3,35	4 031,0	1 122,2	1 167,6	3,35	3 796,028	
B	0102	Svalir	S	0101	10,7				10,7							1,00	10,700	
	02	2. hæð			1 159,4	0,0	16,4	43,9	1 115,5	0,0			3 594,1	1 041,8	1 115,5			
A	0201	Vistrými	N	0101	1 159,4		16,4	43,9	1 115,5		3,10	3,10	3 594,1	1 041,8	1 115,5	3,10	3 229,580	
B	0202	Svalir	S	0101	10,7				10,7							1,00	10,700	
B	0203	Svalir	S	0101	10,7				10,7							1,00	10,700	
	03	3. hæð			1 159,4	0,0	16,4	43,9	1 115,5	0,0			3 594,1	1 041,8	1 115,5			
A	0301	Vistrými	N	0101	1 159,4		16,4	43,9	1 115,5		3,10	3,10	3 594,1	1 041,8	1 115,5	3,10	3 229,580	
B	0302	Svalir	S	0101	10,7				10,7							1,00	10,700	
B	0303	Svalir	S	0101	10,7				10,7							1,00	10,700	
	04	4. hæð			1 159,4	0,0	16,4	43,9	1 115,5	0,0			3 594,1	1 041,8	1 115,5			
A	0401	Vistrými	N	0101	1 159,4		16,4	43,9	1 115,5		3,10	3,10	3 594,1	1 041,8	1 115,5	3,10	3 229,580	
C	0402	Svalir	S	0101	10,7				10,7							1,00	10,700	
C	0403	Svalir	S	0101	10,7				10,7							1,00	10,700	
	05	5. hæð			1 159,4	0,0	0,0	42,8	1 116,6	298,0			2 855,0	1 039,8	828,6			
A	0501	Vistrými	N	0101	1 091,4			42,8	1 048,6	256,0	1,70	3,48	2 810,1	990,6	793,6	2,51	2 520,142	
A	0502	Loftræstirými	T	0101	68,0				68,0	33,0	1,70	2,36	124,9	59,2	35,0	1,64	108,909	
Athugasemdir																		
Sameiginir sumra																		
Eignarhald																		

Eigna-hluti	Nafn eiganda	Skráðar eignir m²	Skráðar sameiginl. m² Sérsalir	Sérsalir og sameiginl. m²
0101	Sundlaug ofl.	6 311,6	18 903,516	18 903,516
	Alls	6 311,6	18 903,516	18 903,516

Hrafnista í Hafnarfirði

Eldviðvörunarkerfi, útljós og neyðarlýsing er í húsinu. (samþykkt af B.R.)
Öll hæðarskil steypt, REI90
Loft í herbergjum eru steypt og máluð
Loft í göngum eru steypt og klædd málmpanel.

Veggir á milli vistherbergja eru EI60 ,ýmist steyptir eða gipsplötur og stálstoðir fylltir steinull.

Allar hurðir vistherbergja eru EIS30

Útveggir steyptir og klæddir með 2mm álklæðningu Þakstál á þaki.
Klæðningar almennt í flokki 1.

TEIKNISTOFA
HALLDÓRS
GUÐMUNDSSONAR
FAI

SKÚLATÚNI 6
105 REYKJAVÍK
SÍMI 545 1600
FAX 545 1616

Kennitala löggildrar aðila : 140548-2439

HRAFNISTA HAFNARFIRÐI VIÐ SKJÓLVANG

AFSTÖÐUMYND

MÆL.	1:1000
DAGS.	15.11.1999
NR.	04-01
ATH.	B1 12.01.2001
TEIKN.	OKF

09.05.2001