



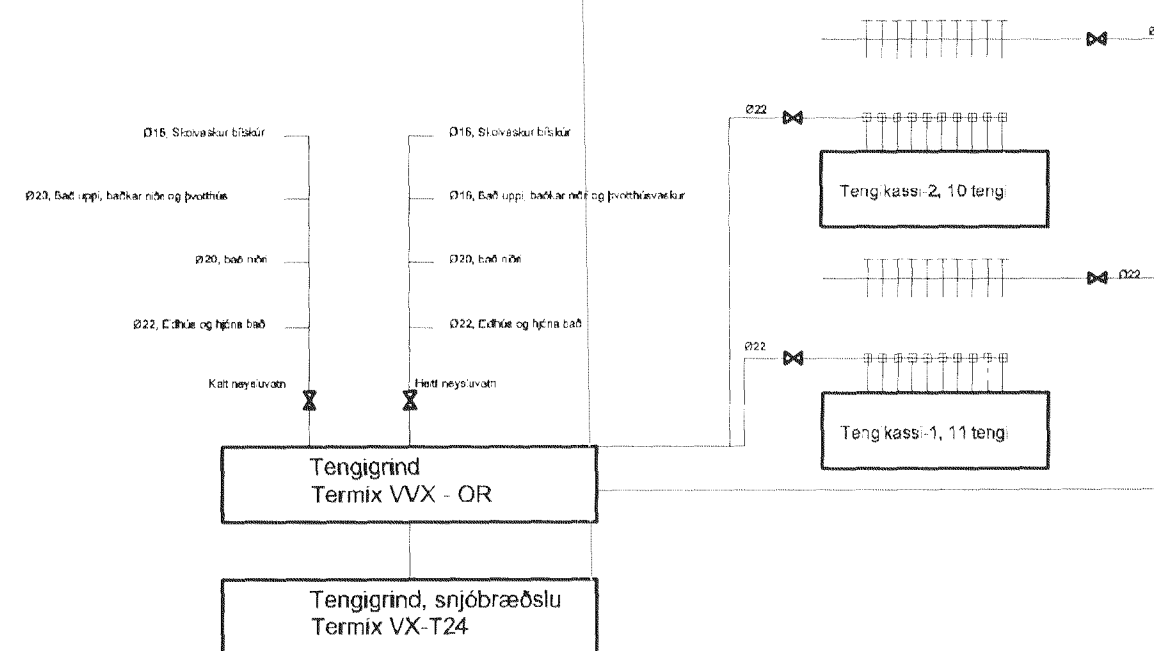

Sambýkkt þann

14 JUN 2011

Byggingulaukinn í Hafnarfirði  
F.h. Hrölfur S. Gunnlaugsson

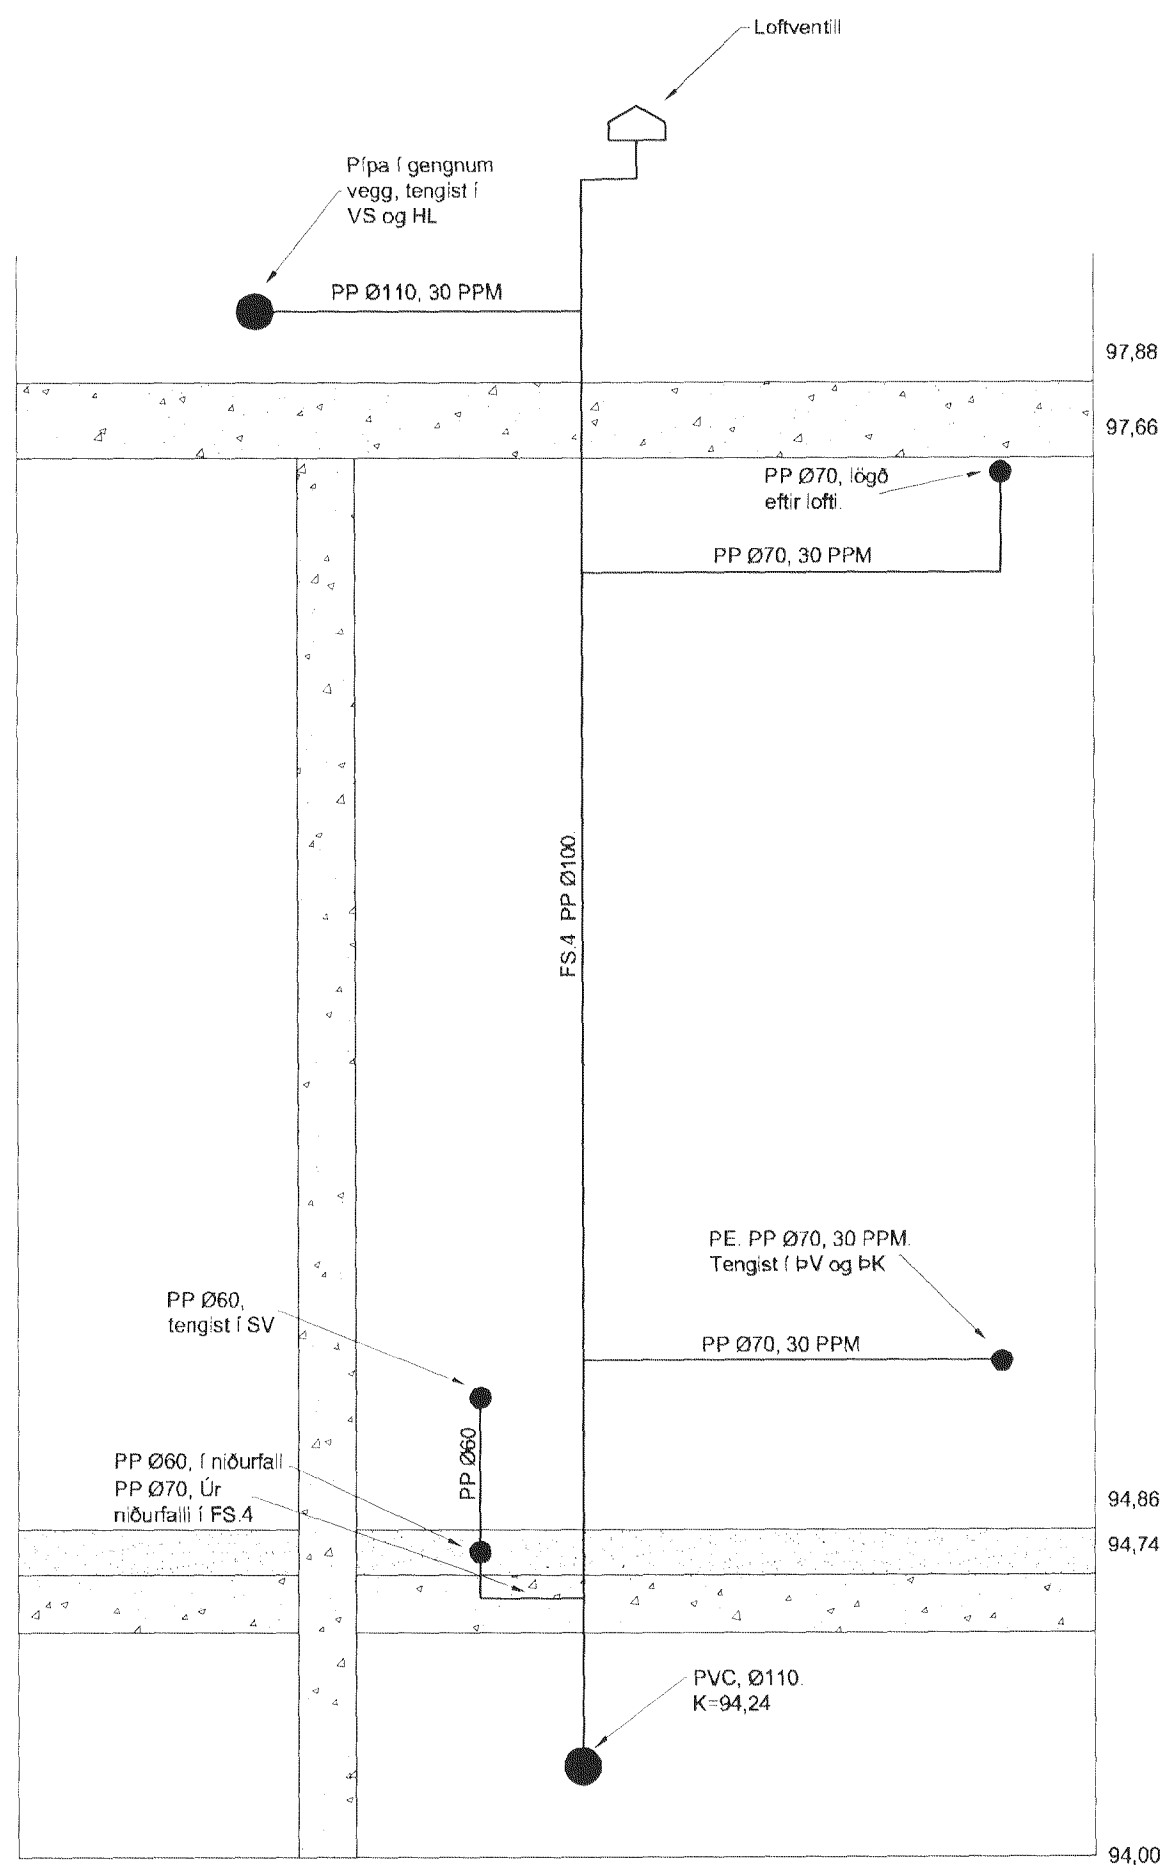

Hannað	TG	Telknað	TG	Yfirfaritð
Nafn hönnuðar	Guðmundur Ósvaldsson			
Kennitala:	061254-3239	Dags:	10.05.2011	
Undirskrift:				
<b>Skógarás 8</b>				
<b>Tengigrind og snið í lagnir</b>				
Verkt.	S8	Telkning nr.	Útg.	
Frumst. bl.	A2	103		
Mælikvæði:	1:20			