




Skógarhlíð I Hafnarfirði
teiknað 8.7.1992
BYGGINGAFRÆÐINGUR
I HAFNARFIRÐI
Sigurður Þorvarðarson

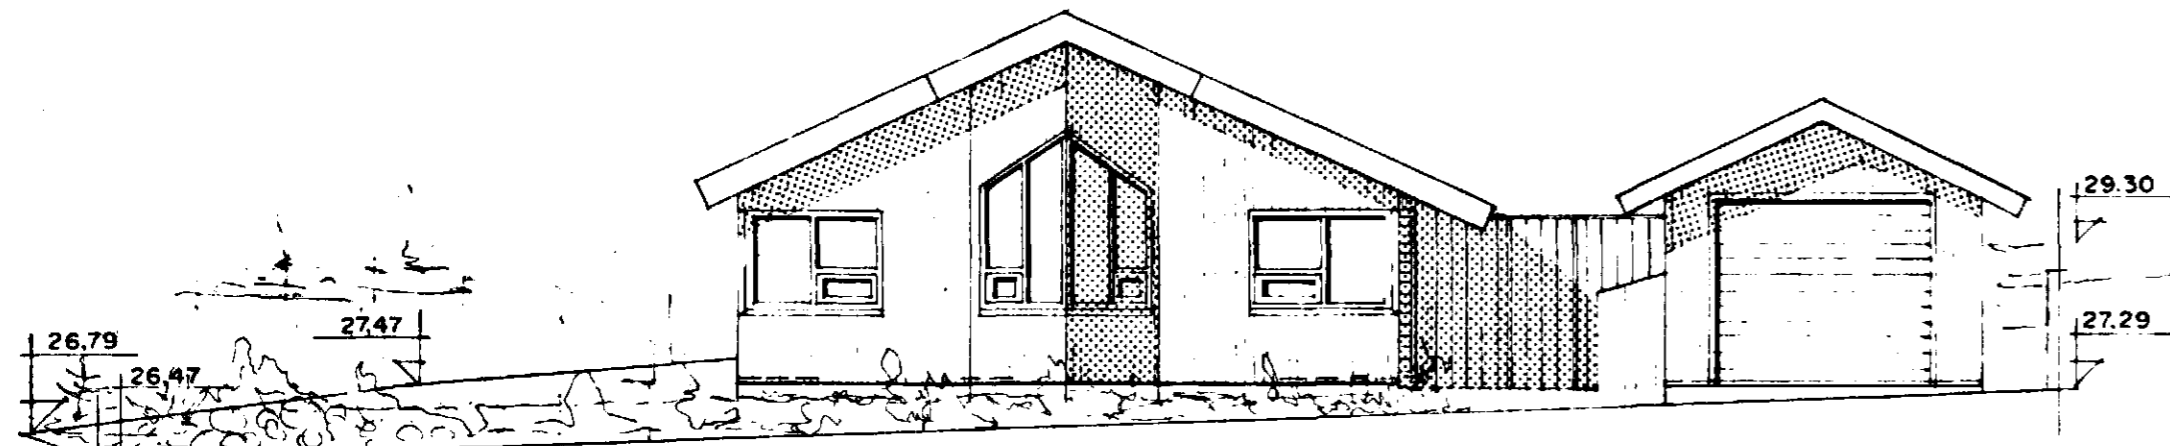


NORÐURHLÍÐ MKV. 1:100

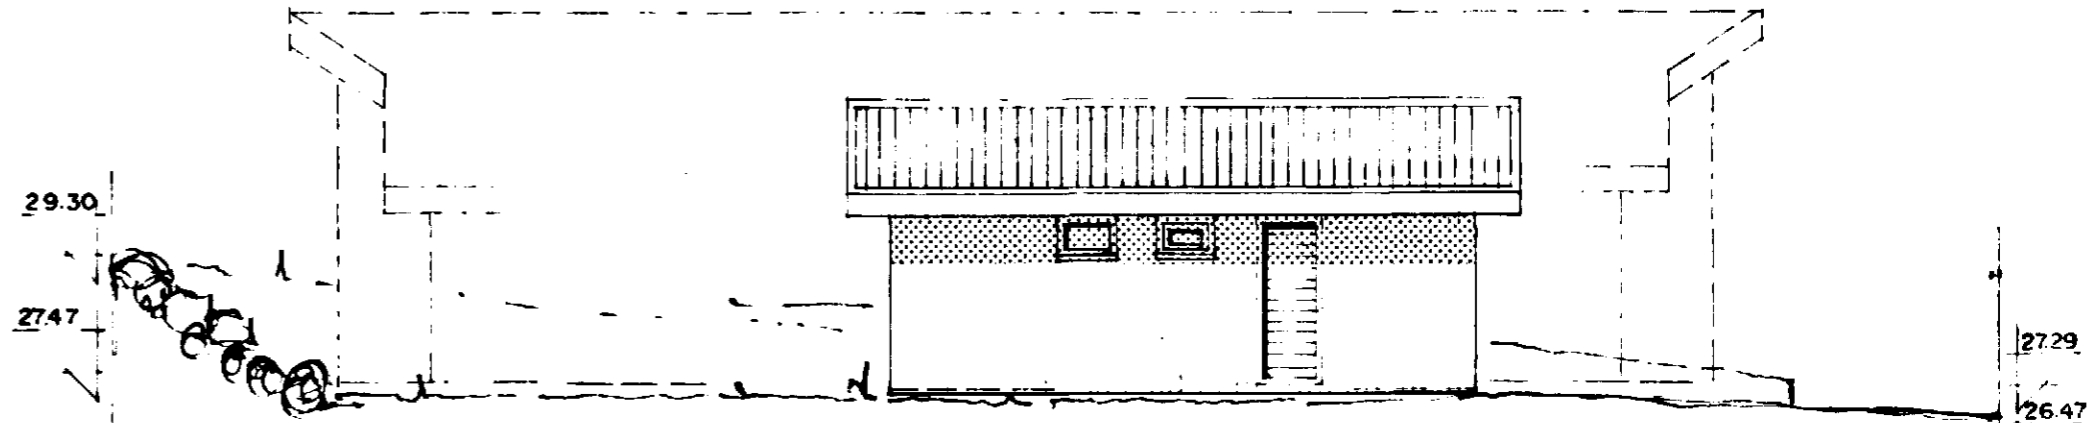


AUSTURHLÍÐ BÍLGEYMSLU OG GEYMSLU MKV. 1:100

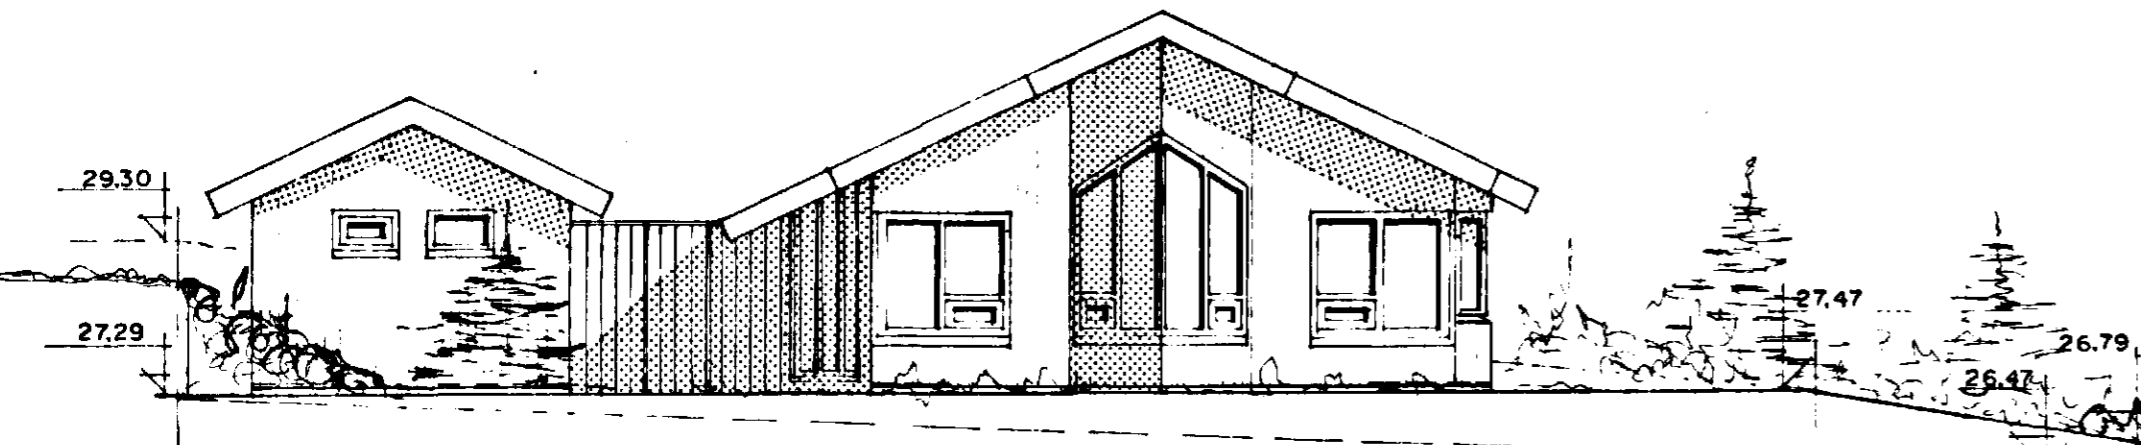


SUÐURHLÍÐ MKV. 1:100

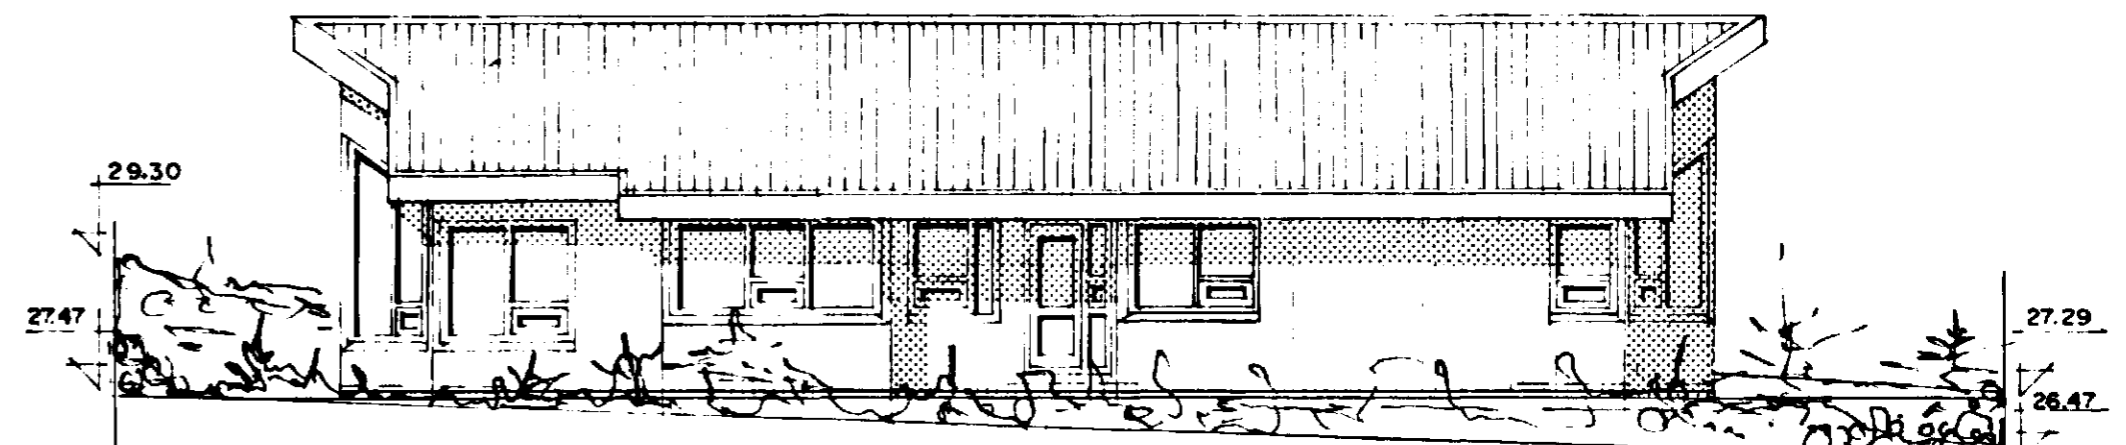

AUSTURHLÍÐ MKV. 1:100

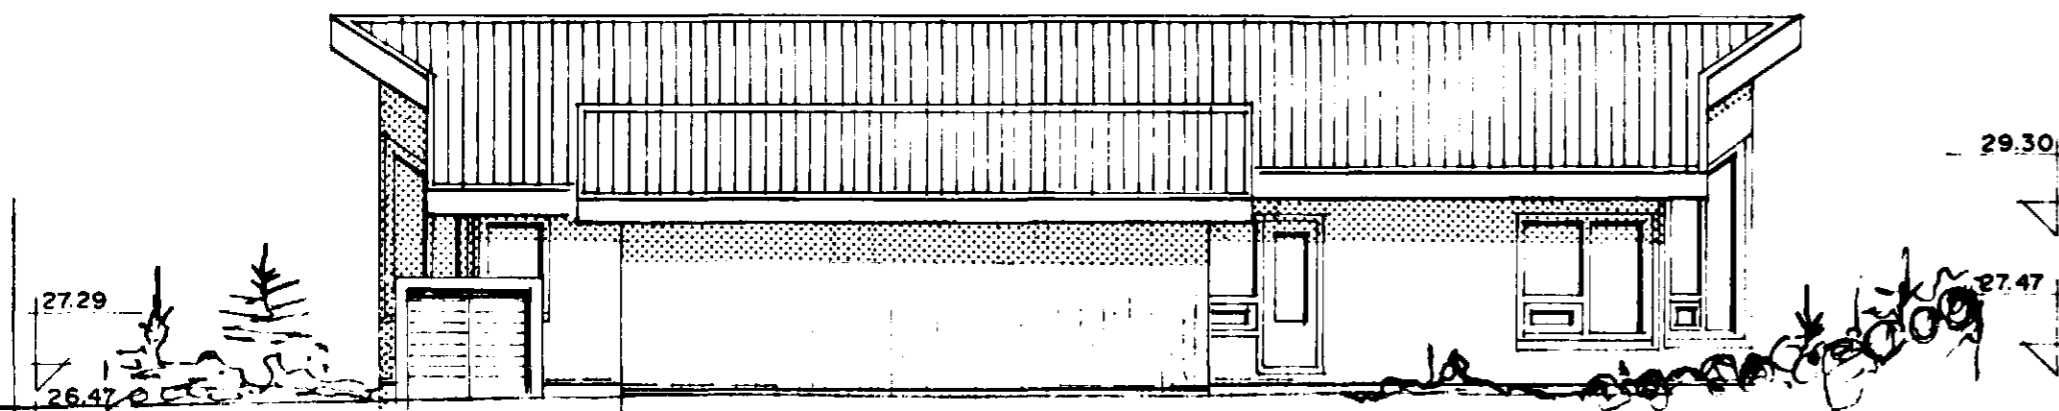

VESTURHLÍÐ MED BÍLGEYMSLU OG GEYMSLU MKV 1:100

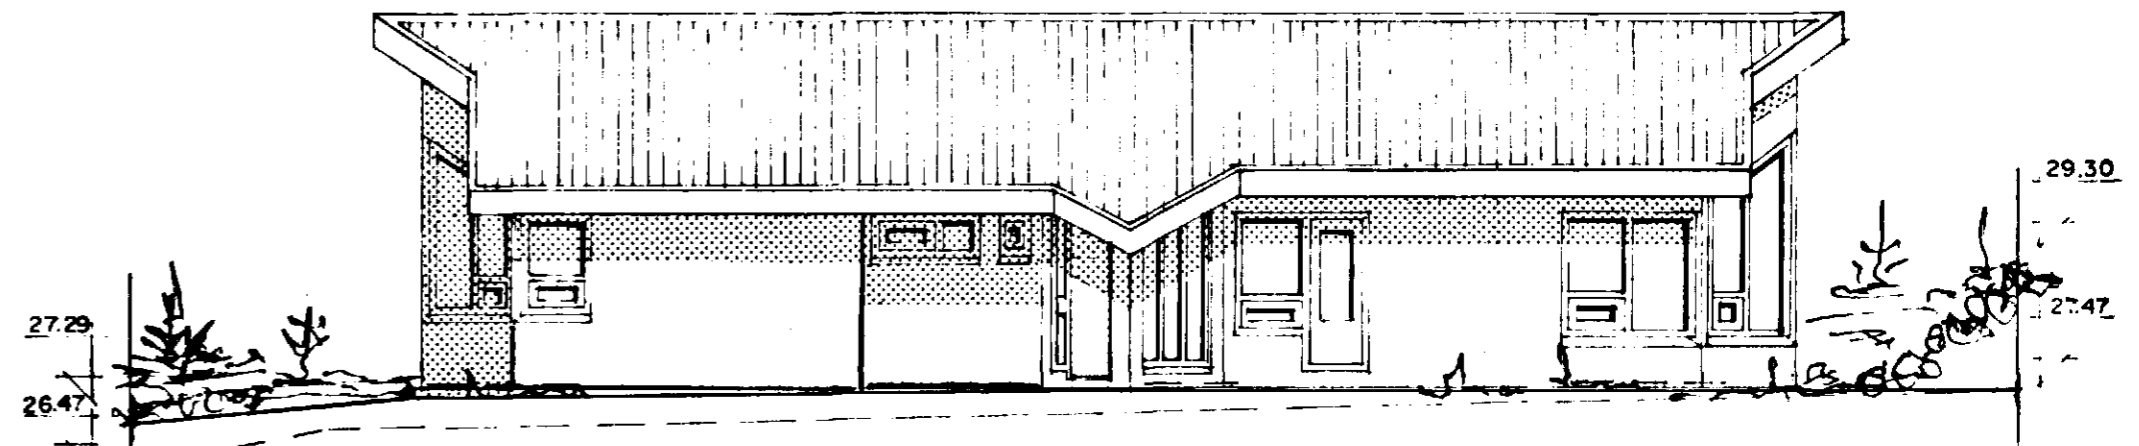

VESTURHLÍÐ MKV. 1:100

Sigurður Þorvarðarson