

STÆRDIR:

IBÜÐARHÚS ER:	132,4 m <sup>2</sup> br.	510,0 m <sup>3</sup> br.
BILGEYMSLA ER:	32,7 m <sup>2</sup> br.	132,4 m <sup>3</sup> br.
SAMTALS:	165,1 m <sup>2</sup> br.	642,4 m <sup>3</sup> br.



Samþykkt á fundi bygginga-  
nefndar p. 8.12.1992

BYGGINGAFULLTÖNN  
I HAFNARFIRÐI


*Sigurður Þorvarðarson*

BYGGINGARLÝSING:  
HÚSIÐ ER TIMBURHÚS KLÆTT PLÖTUKLÆDNINGU. MED STÁLKLEDDU ÞAKI.  
UNDIRSTÖÐUR OG BOTNPLATA ERU STAÐSTEYPT Á ÞJAPPADRI HRAUNFYLINGU OG EDA A KLOPP

SKÝRINGAR:  
B-30 ELDVARNARHURÐ  
KÓLNUNARTÖLUR EINSTAKRA BYGGINGAHLUTA SKULU VERA Í SAMRÆMI VIÐ ÍST. 66  
LR. LOFTRÆSTING.  
BO. BJÖRGUNARÖP.

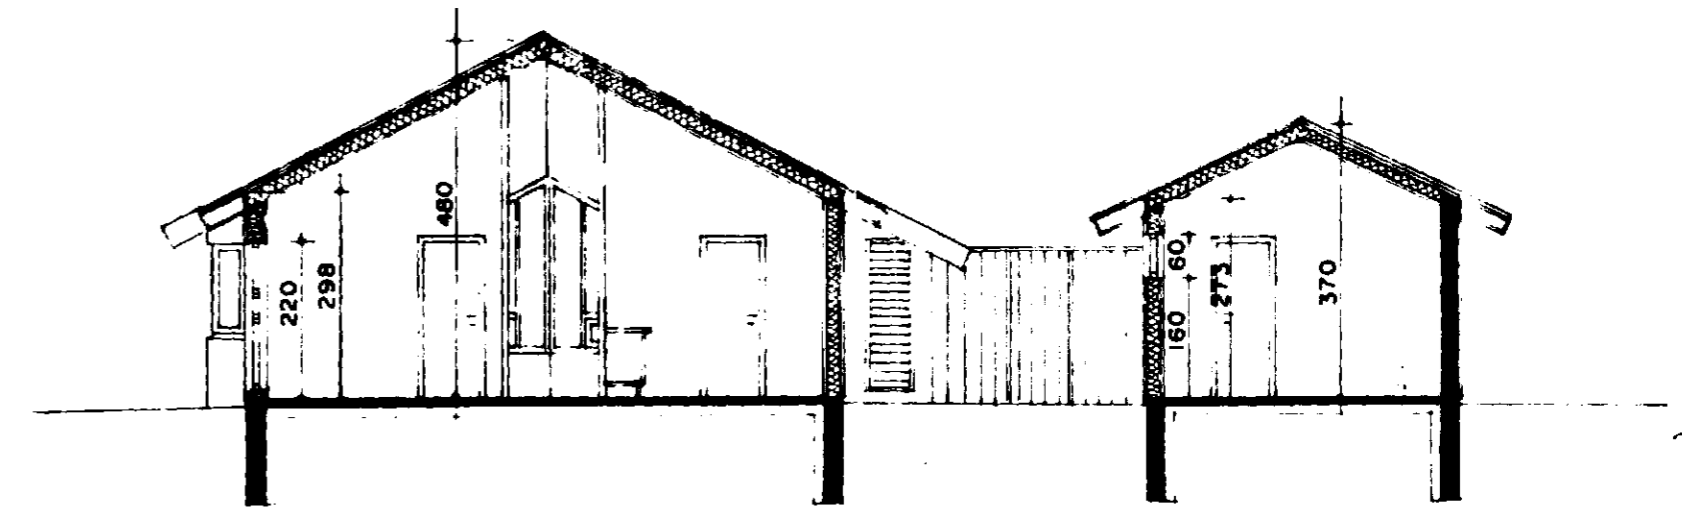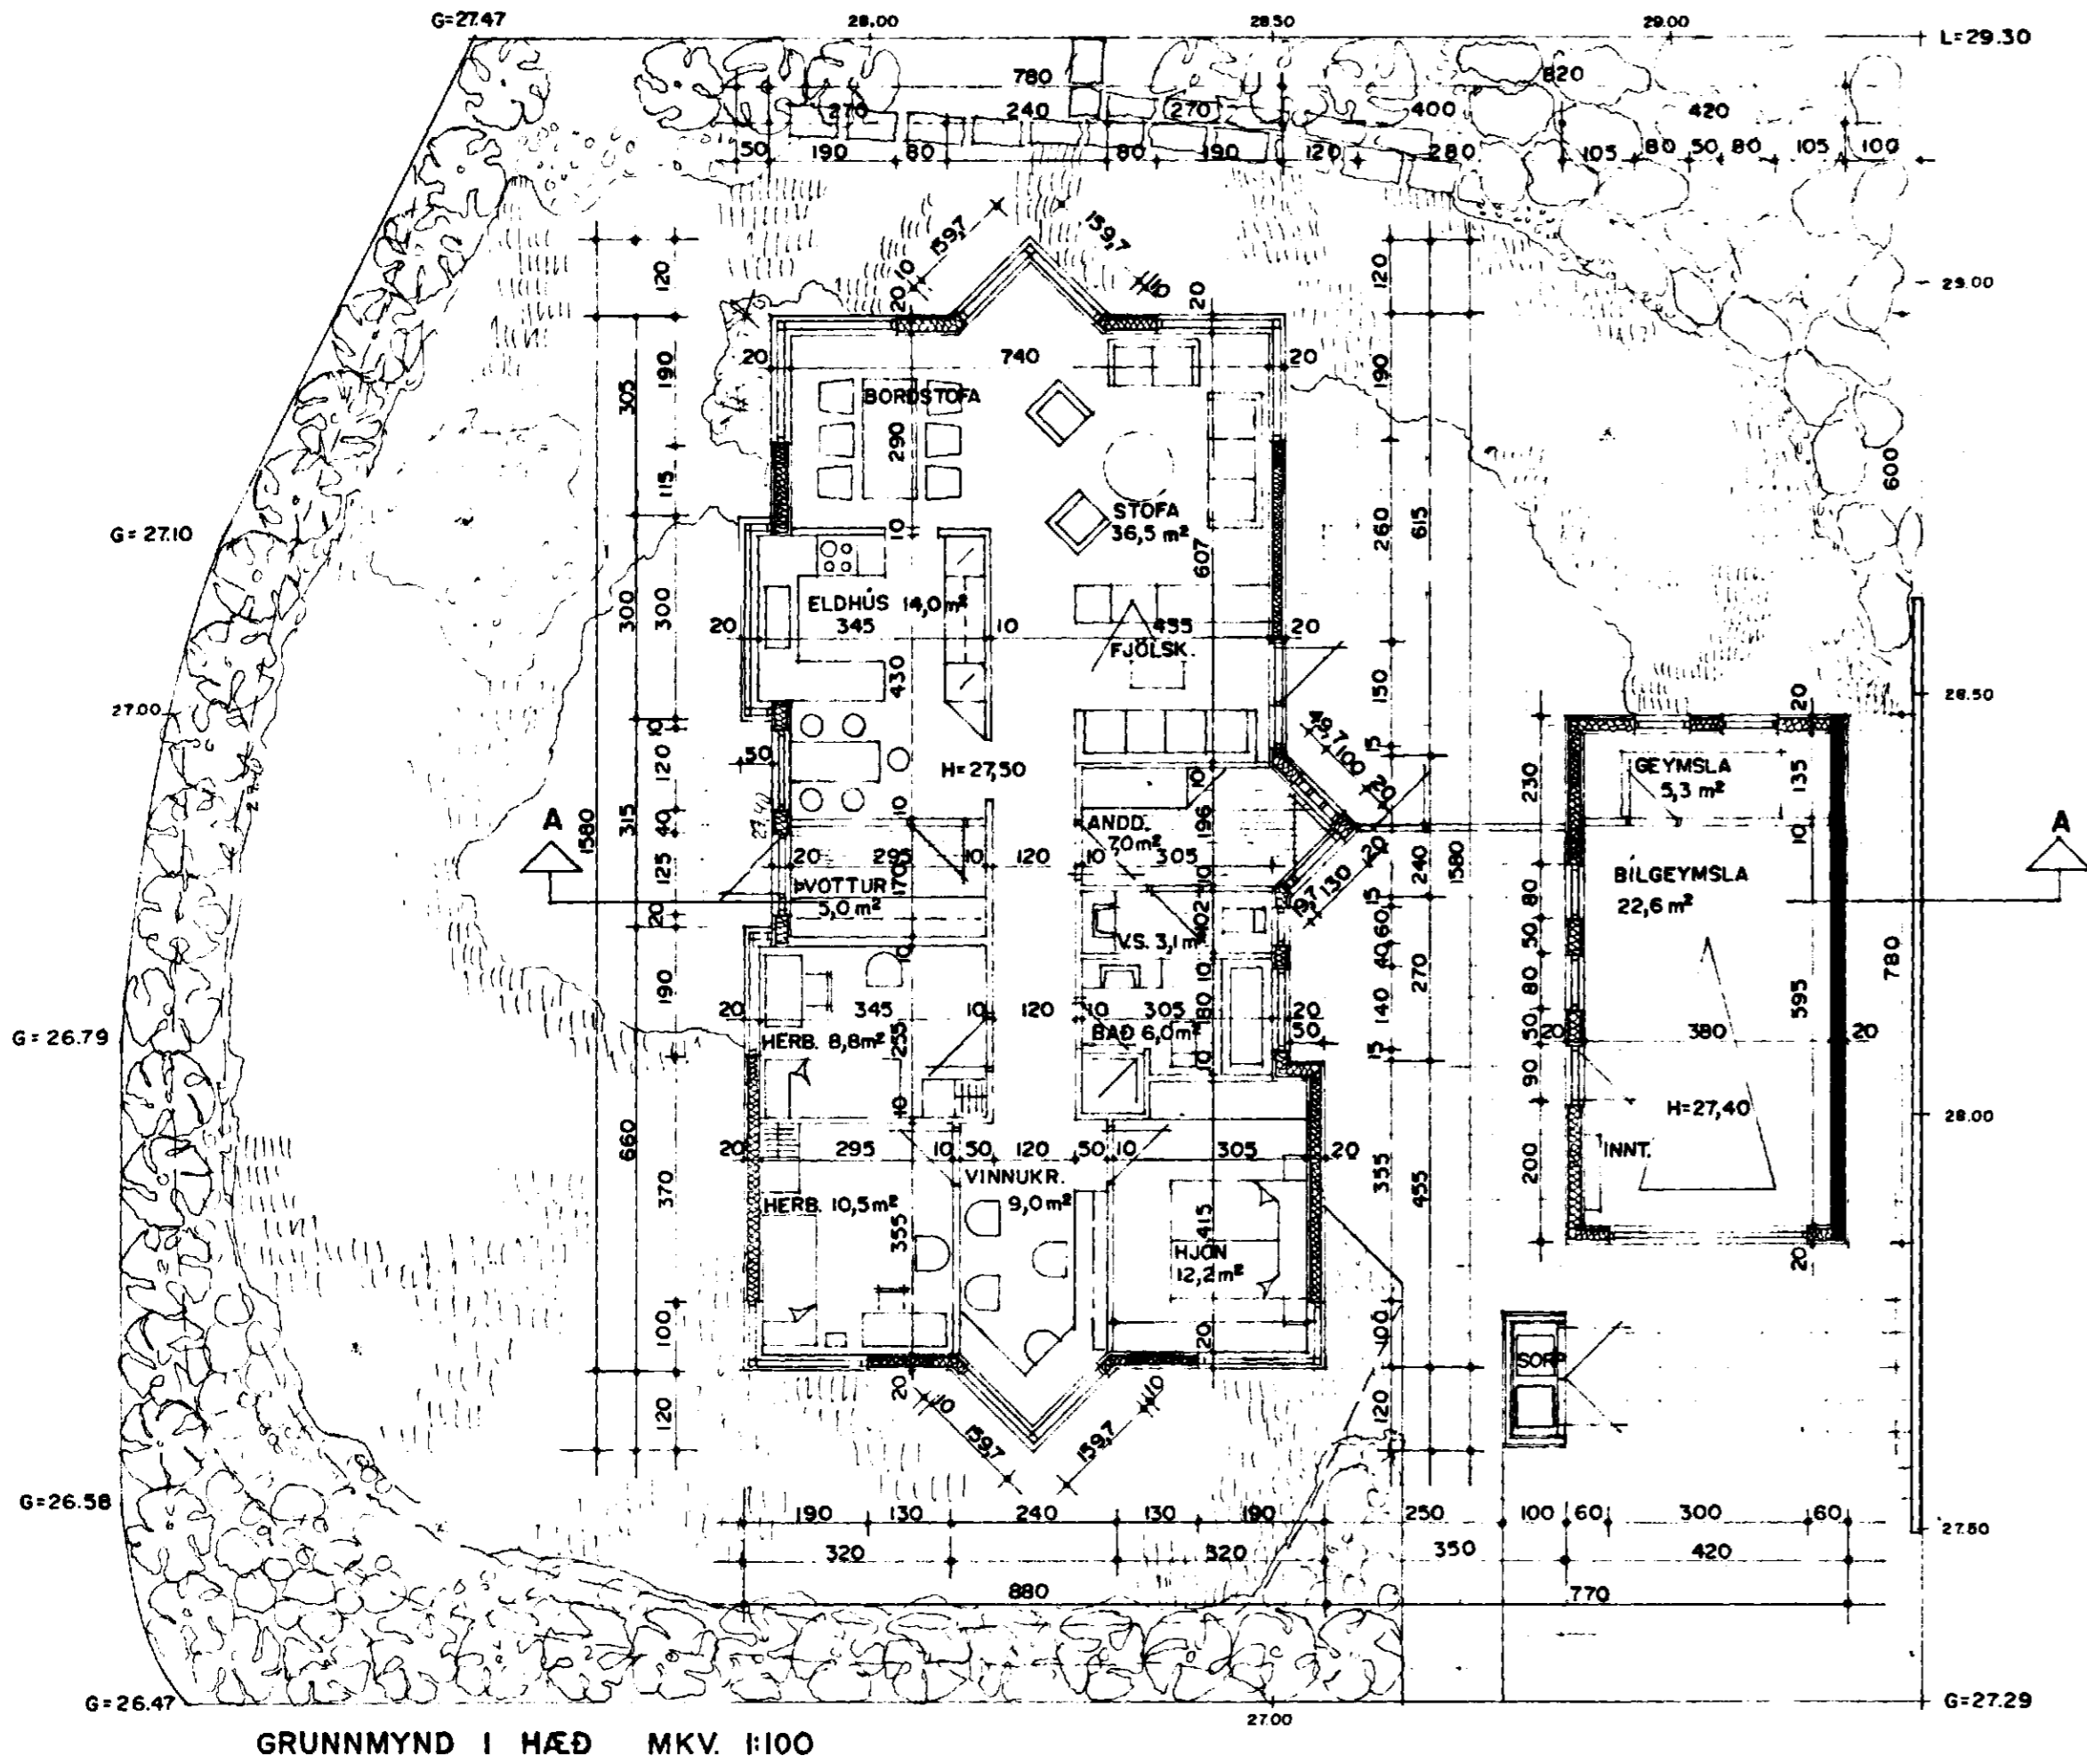

SNID A-A MKV. 1:100

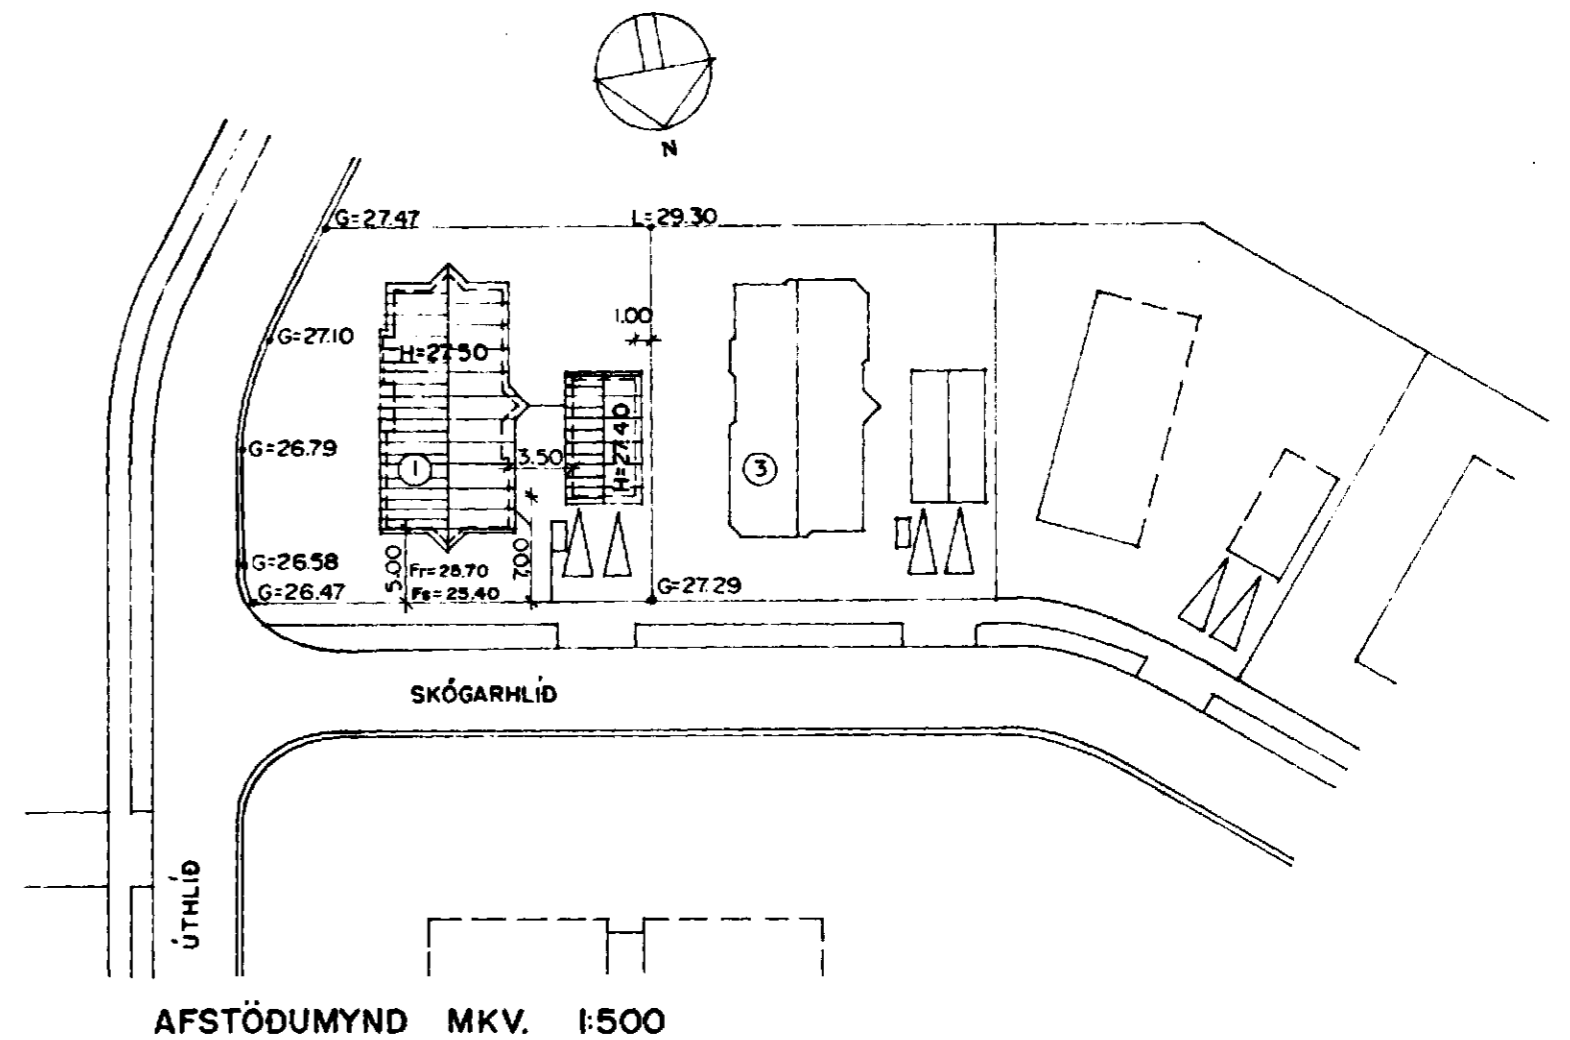

AFSTÖÐUMYND MKV. 1:500