


STÆRDIR ERU:	
FLATARMÁL ÍBÚÐARHÚSS ER:	137.6 m <sup>2</sup> br.
FLATARMÁL BILGEYMSLU :	33.0 m <sup>2</sup> br.
SAMTALS:	170.6 m <sup>2</sup> br.
RÚMMÁL ÍBÚÐARHÚSS ER:	526.0 m <sup>3</sup> br.
RÚMMÁL BILGEYMSLU :	106.0 m <sup>3</sup> br.
SAMTALS:	632.0 m <sup>3</sup> br.
FLATARMÁL LÓÐAR ER:	575.0 m <sup>2</sup> br.


**BYGGINGARLÝSING**  
 HÚSIÐ ER STAÐSTEYPT Á HEFÐBUNDINN HÁTT MEÐ STÁLKLÆDDU ÞAKI.  
 UNDIRSTÖÐUR OG BOTNPLATA ERU STAÐSTEYPT Á ÞJAPPADRI HRAUNFYLLINGU OG EDA Á KLÖPP.  
 ÚTVEGG R STAÐSTEYPTIR 20 SM. EINANGRUN 10 SM MÚRHÚÐ 2 SM.  
 ÞAK SPERRUR HEILKLÆDDAR MEÐ 1x6" BORDVIÐ, ÞAKPAPPA OG ÞAKSTÁLI,  
 ÞAKEINANGRUN 20 SM. STEINULL.

**SKÝRINGAR:**  
 KÓLNUNARTÖLUR EINSTAKRA BYGGINGAHLUTA SKULU VERA Í SAMRÆMI VIÐ ÍST. 66


Samþykkt á fundi bygginga-  
 nefndar þ. 22/7 1992  
 BYGGINGAFULLTRÚINN  
 Í HAFNARFIRÐI  
*Sigurbj Hall.*

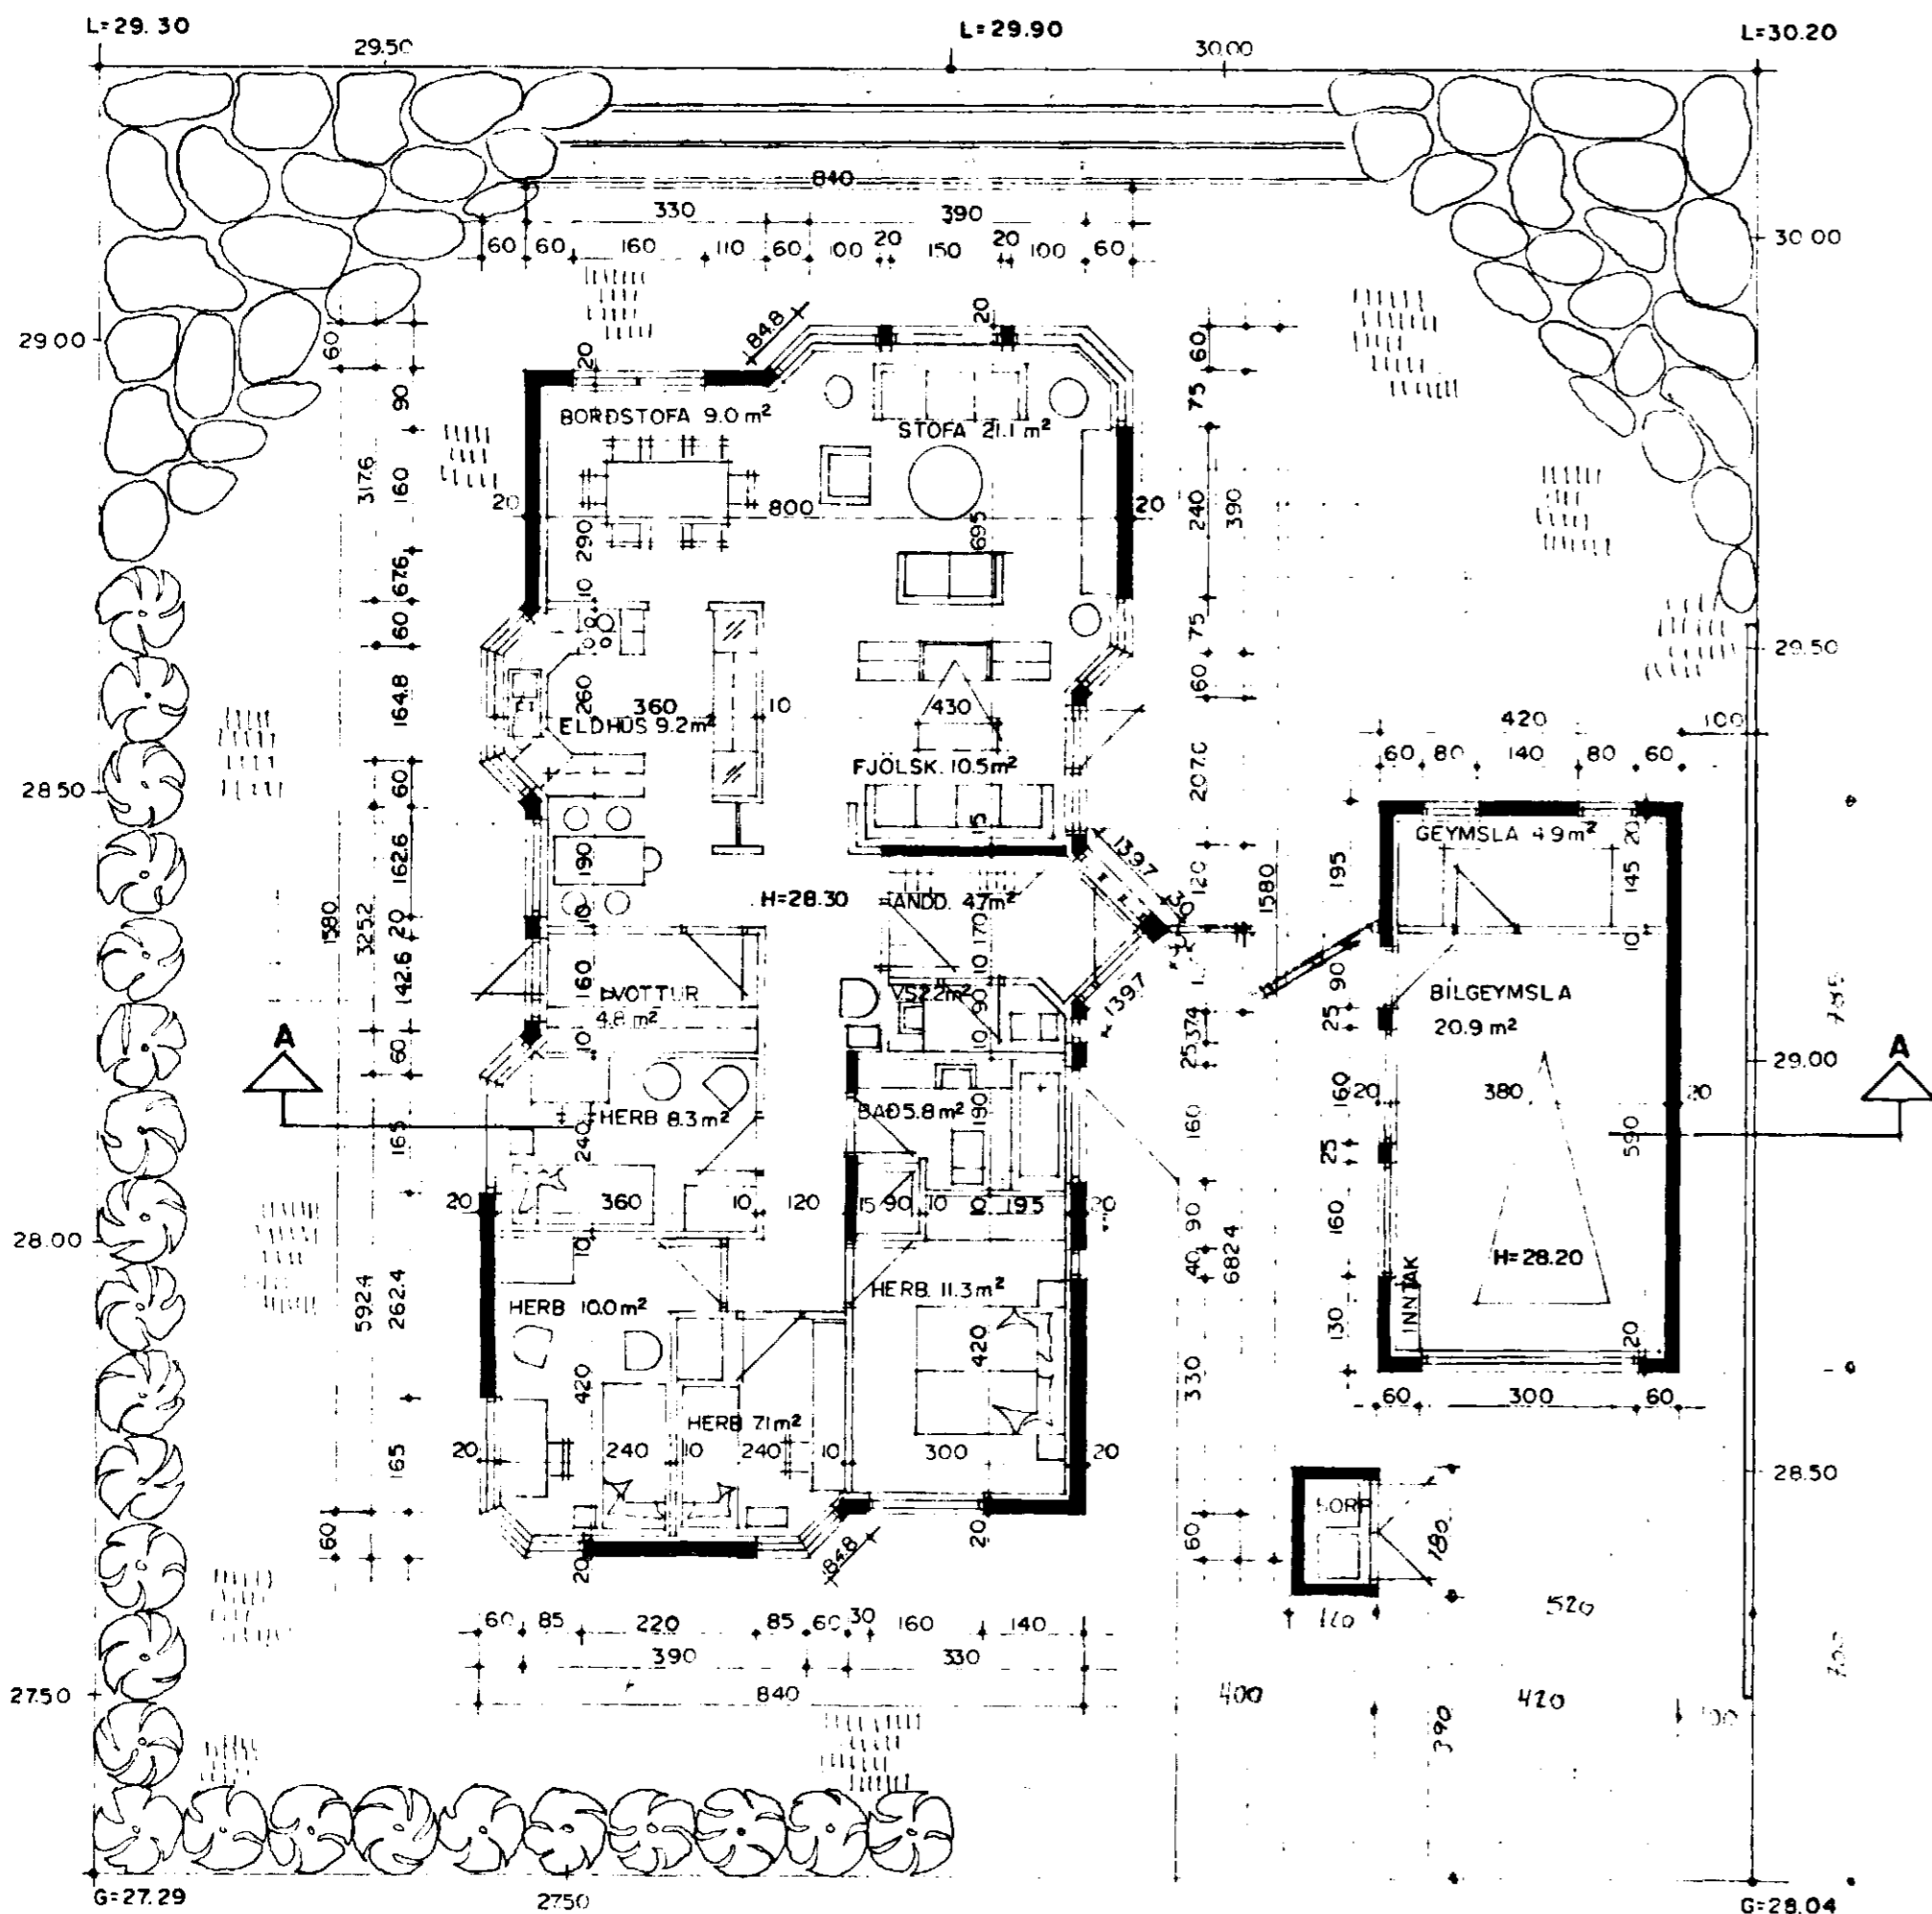

GRUNNMYND I HÆÐ MKV. 1:100

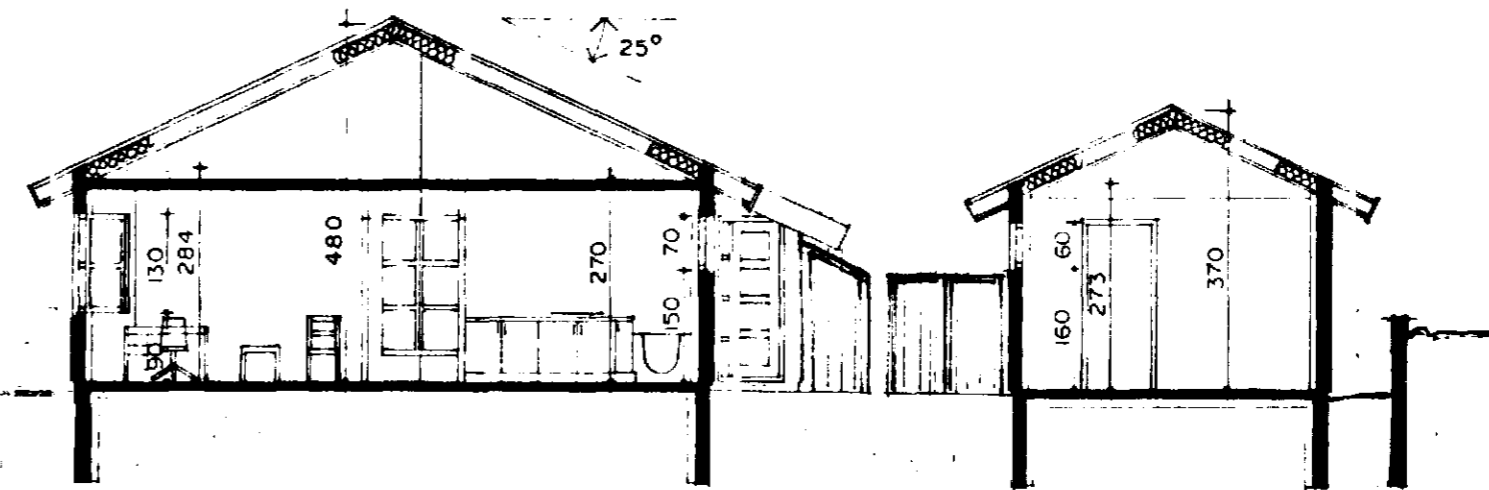

SNID A-A MKV. 1:100

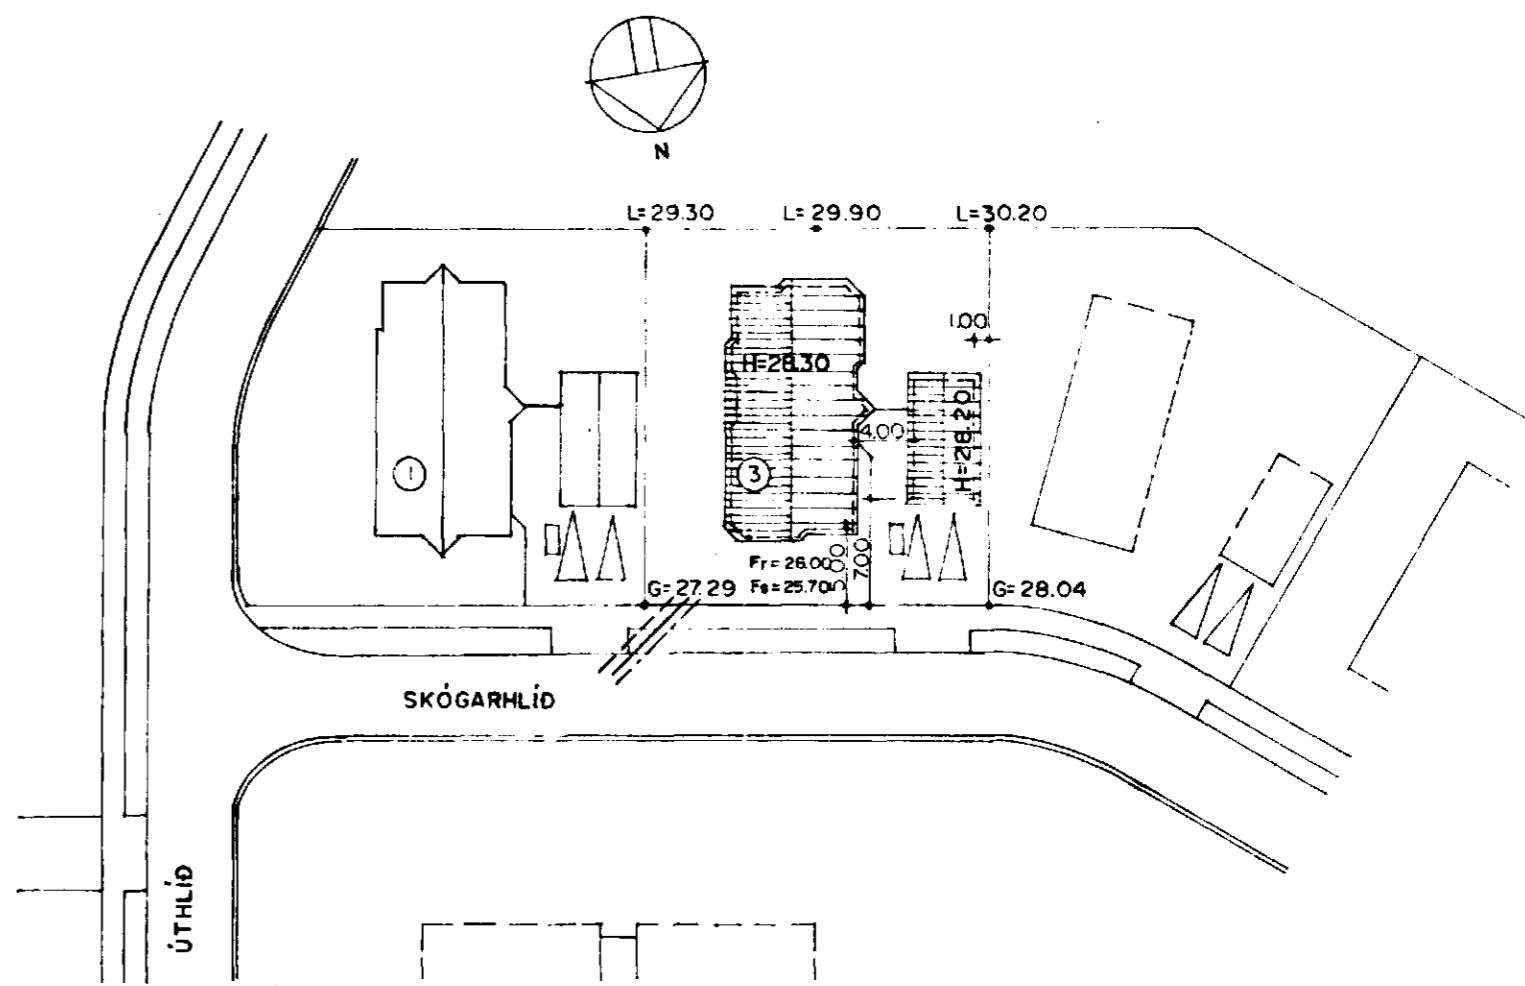

AFSTÖÐUMYND MKV. 1:500

*Sigurður Þorvarðarson*