





**OFNATAFLA
SKÓGARHLÍÐ 3 HAFNARFIRÐI**

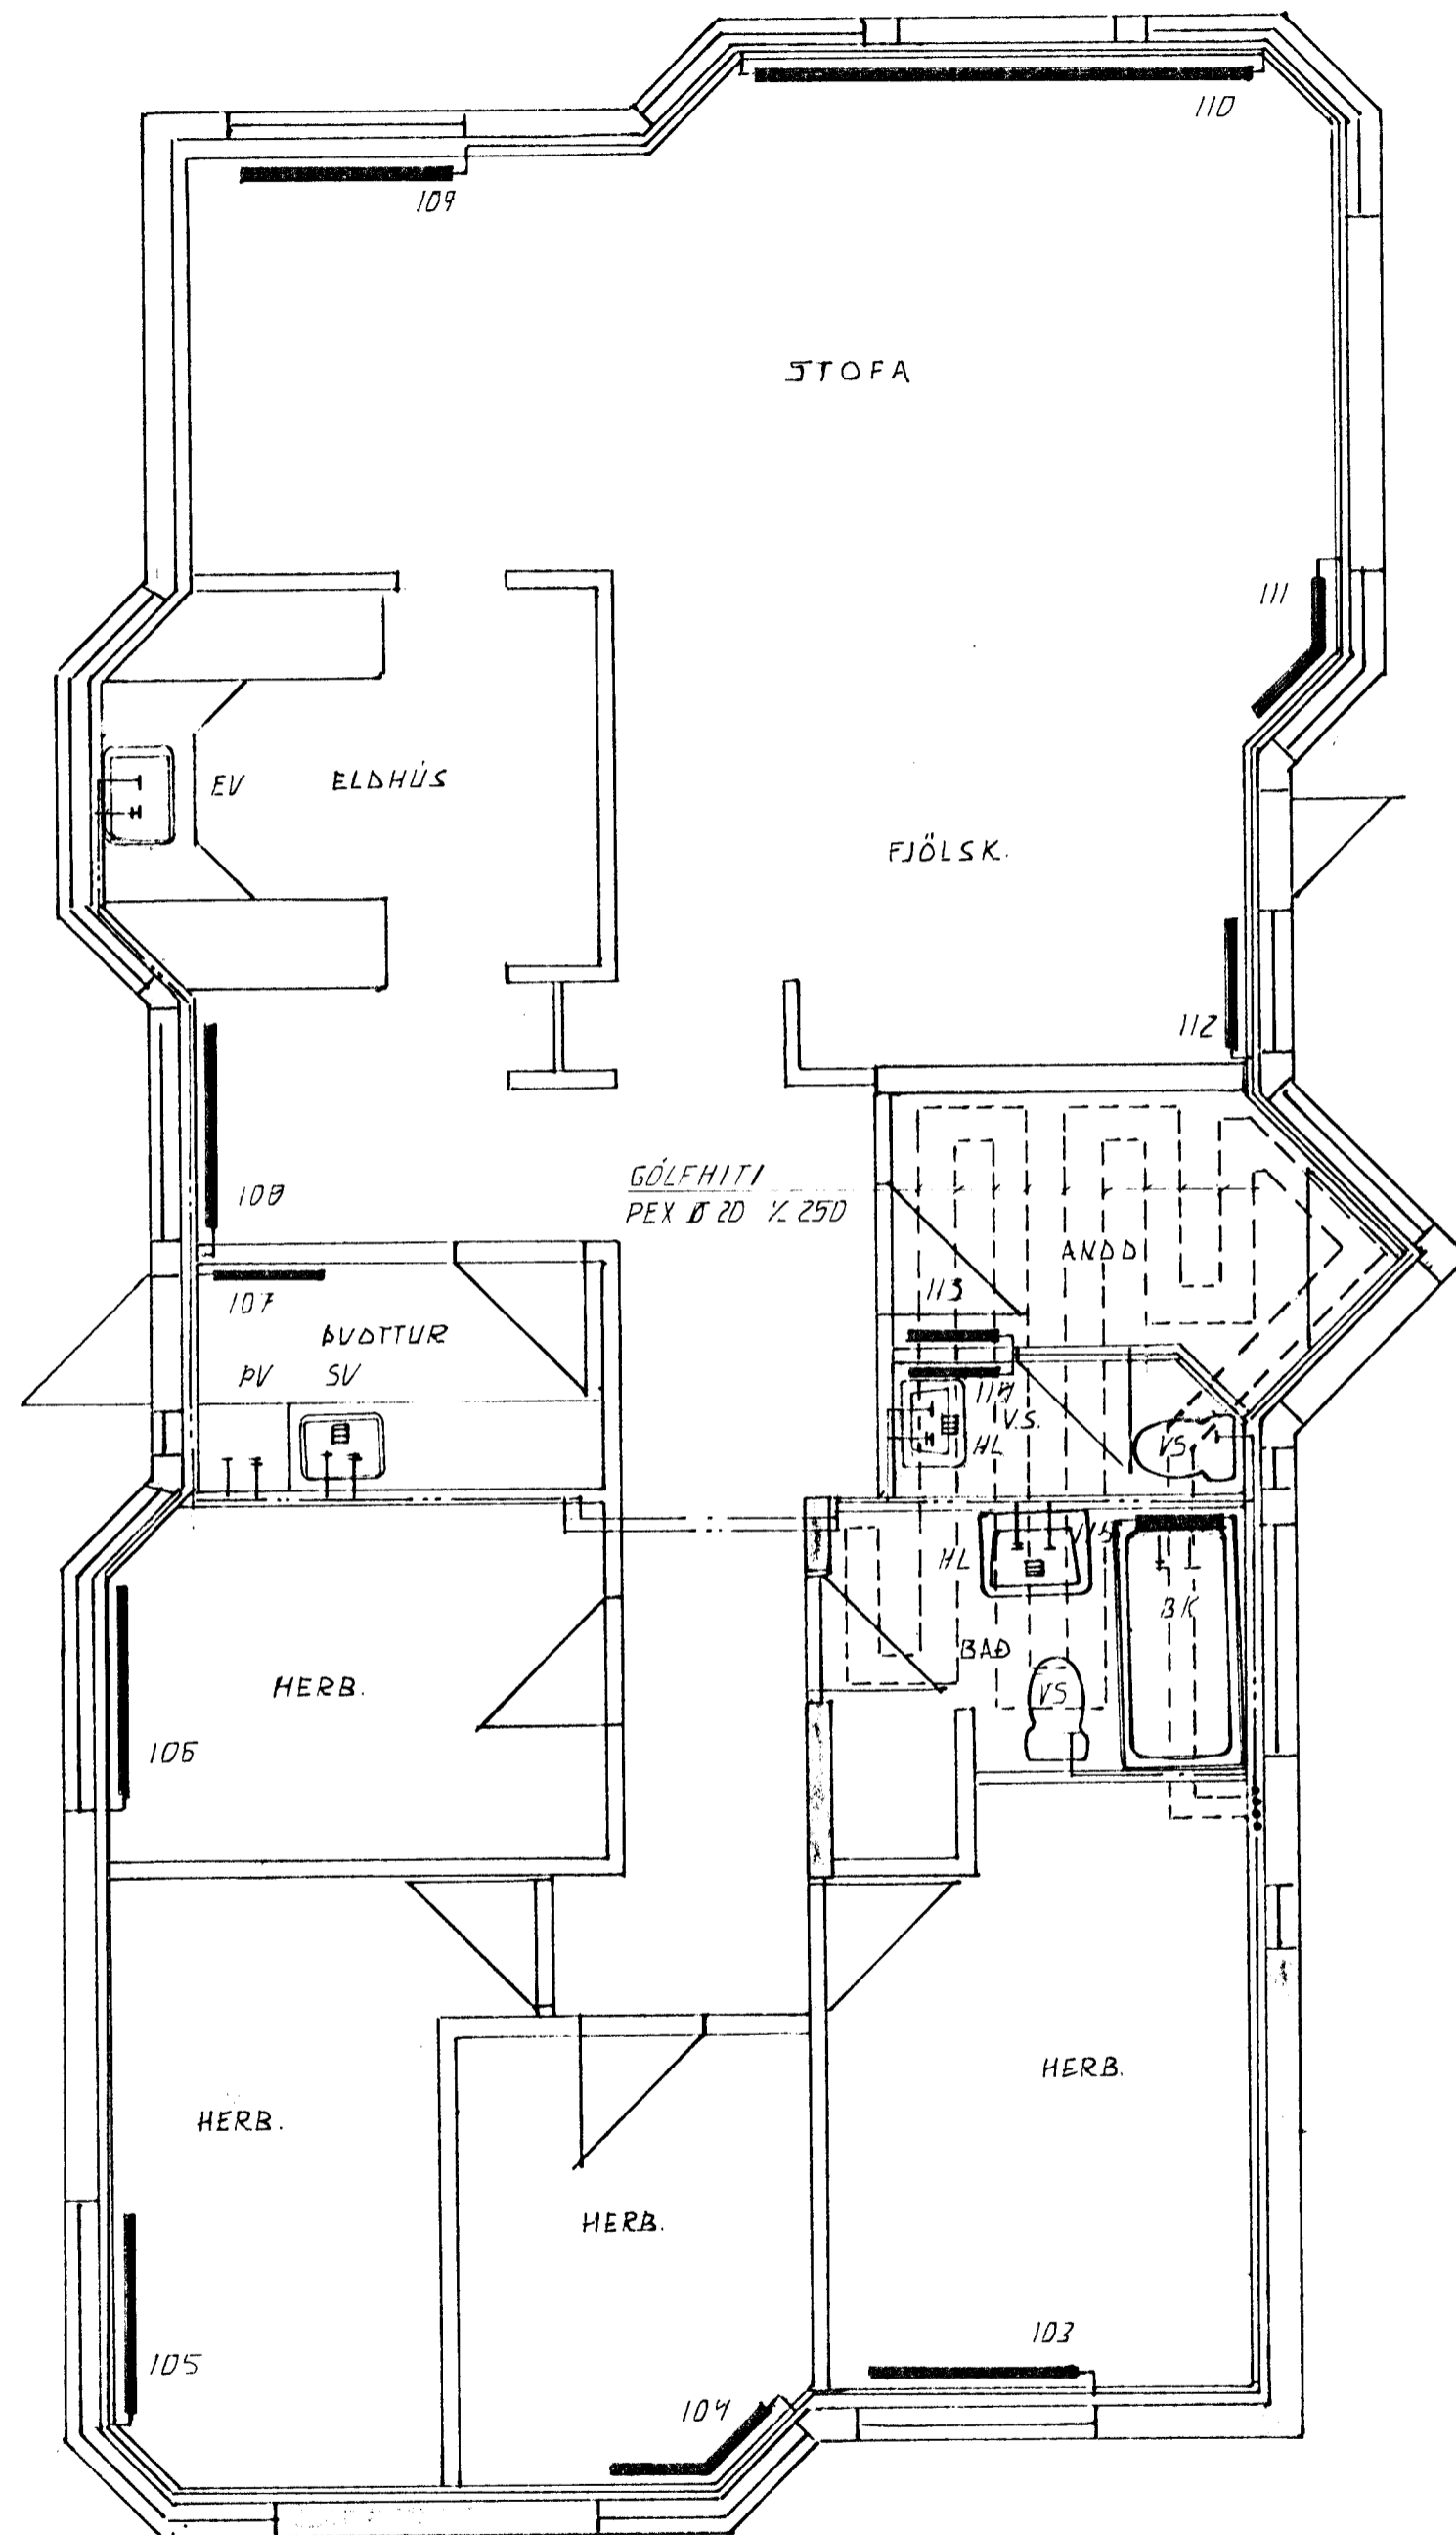

ofn. nr.	Staðsetn.	Hlutf. af kast/h	Lengd MM	m. hæð MM	fangng.
101	GEYMSLA	500	1.200	600	AD
102	BILGEYMSLA	2.800	1.800	600	AB
103	HERBERGI	1.070	1.400	600	AB
104	HERBERGI	630	1.100	600	AB
105	HERBERGI	1.150	1.400	600	AB
106	HERBERGI	760	1.400	600	AB
107	BVOTTUR	490	800	600	AB
109	ELDHÚS	920	1.200	600	AB
109	BORÐSTOFA	1.200	1.400	600	CD
110	STOFA	1.700	3.000	200	CB
111	FLÖLSKYLDA	600	1.100	200	AB
112	"	490	700	200	CD
113	ANDDYRI	750	1.000	600	AB
114	V.S.	200	600	600	CD
115	BAD handúll	440	600	1.200	EF
SAMTALS:		13610			

Þáttur er gert á milli af ofnátönum skulu byggingar- og tæknifráedingu yfir fara afmáttandi og afmáttandi afmáttandi og afmáttandi afmáttandi.

Hæð ofna umf. gólfum skal vera 20 cm minni en hæð ofna umf. og upp undir sölum.

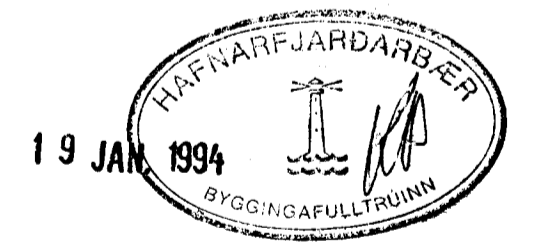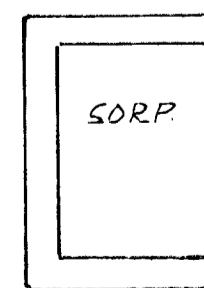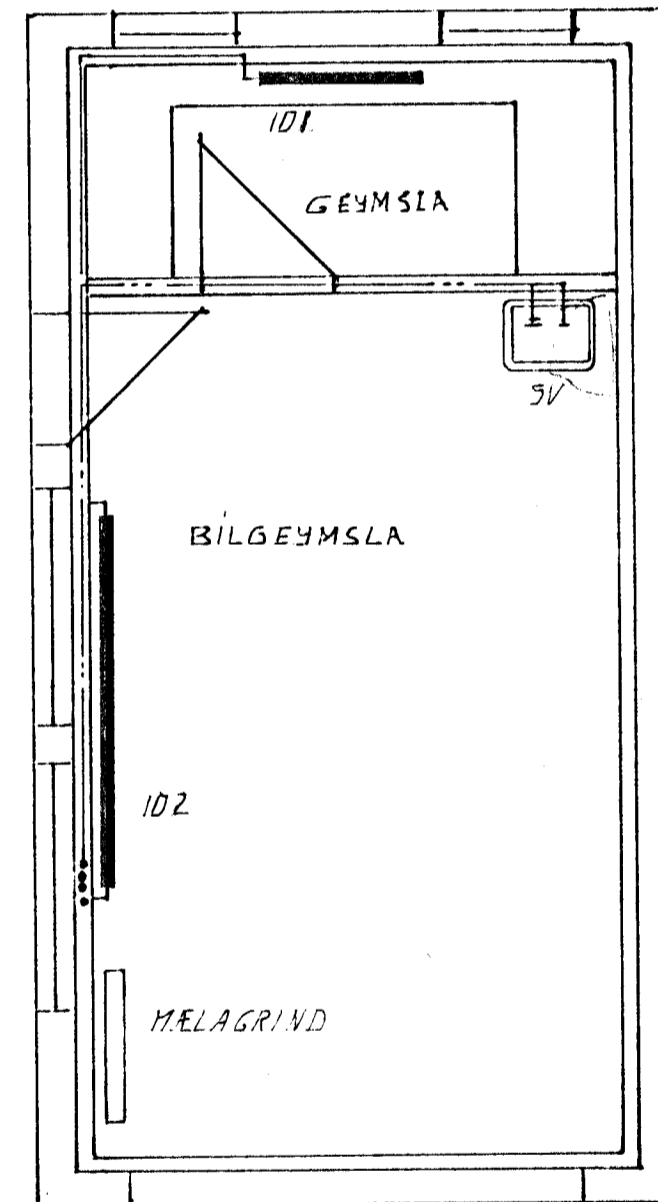

BR. NR.	DAGS	EÐLI BREVINGAR	SIGN.
SKÓGARHLÍÐ 3 HAFNARFIRÐI			DAGS DES. 93
VATNS- HITA OG FRÆRENNISLAGNIR			HANNAÐ 4. 1.
MÆLIKV. 1:50			TEIKNAD 4. 1.
SIGURÐUR ÞORLEIFSSON TEKNIFRÆÐINGUR F.T.F.I.			VERK NR. 9242
STRANDGÖTU 11 HAFNARFIRÐI SÍMI 54751/54255			BLADNR. 2-03