

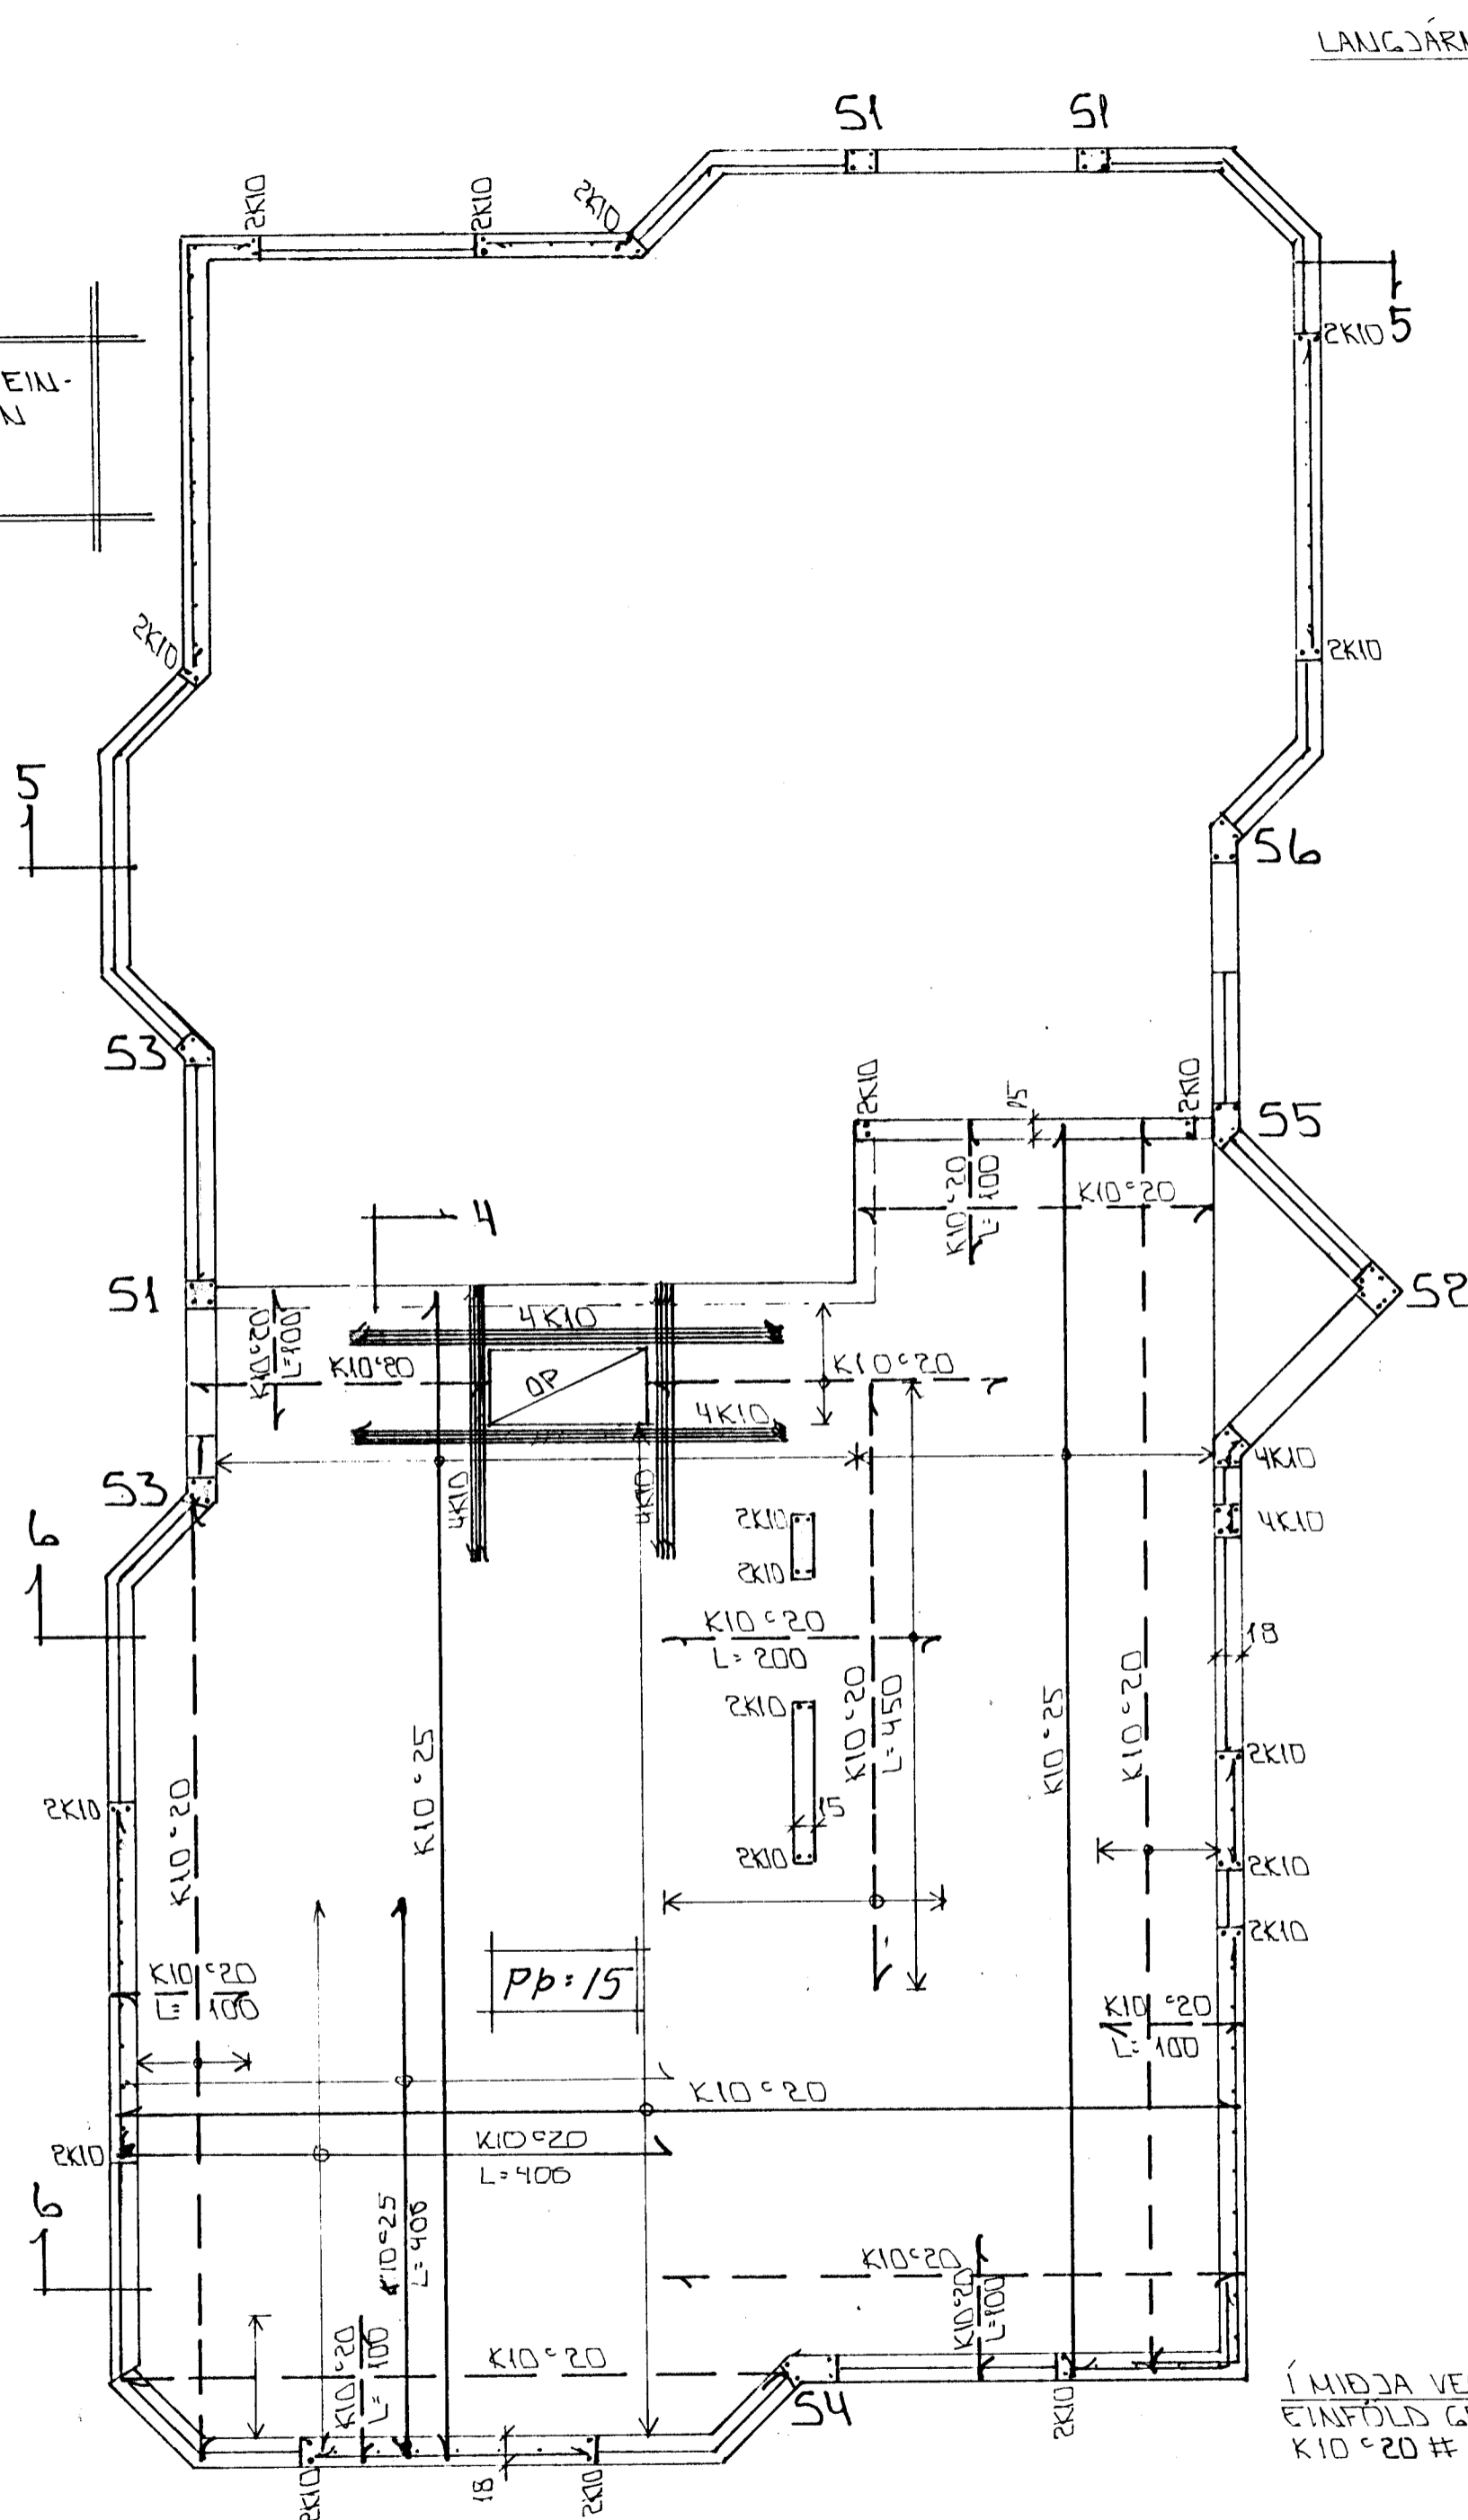
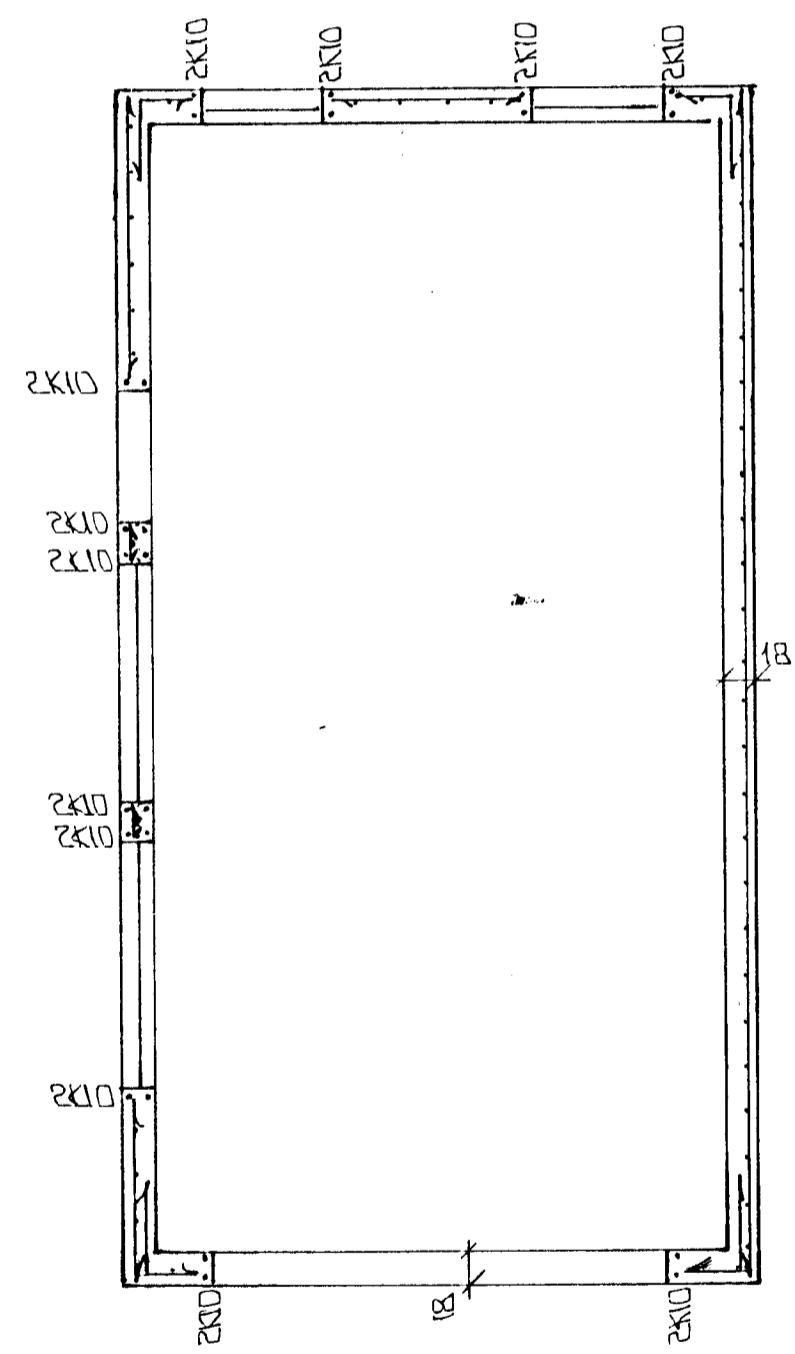


Í ALLA LITVEGGI KOMI EINFÖLD GRIND Í LITBRUN LARÉTT K10 ° 20 LÖÐRETT K10 ° 30

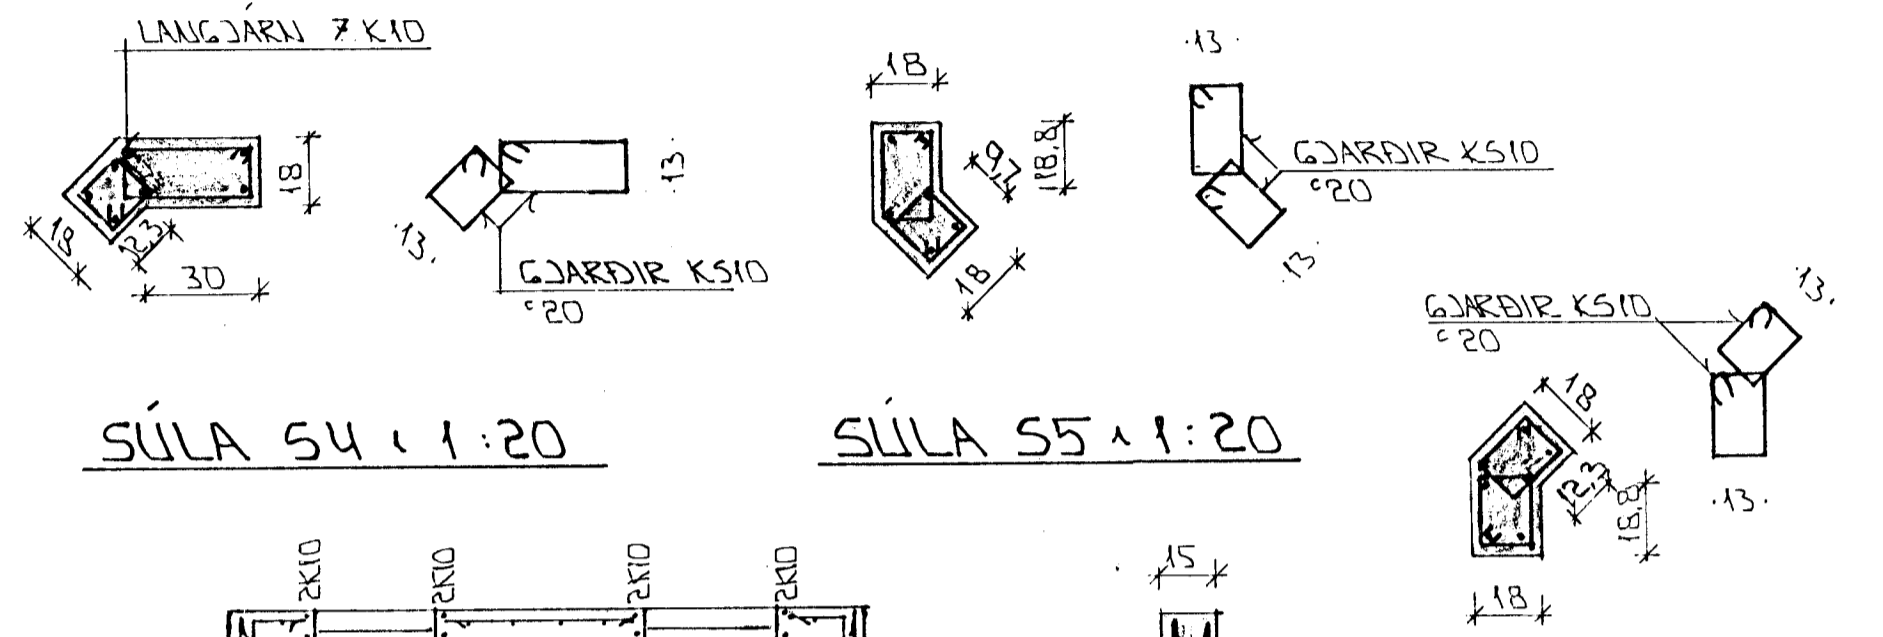


GRUNNMYND 1:50

Í MIDJA VEGGI KOMI EINFÖLD GRIND K10 ° 20 #

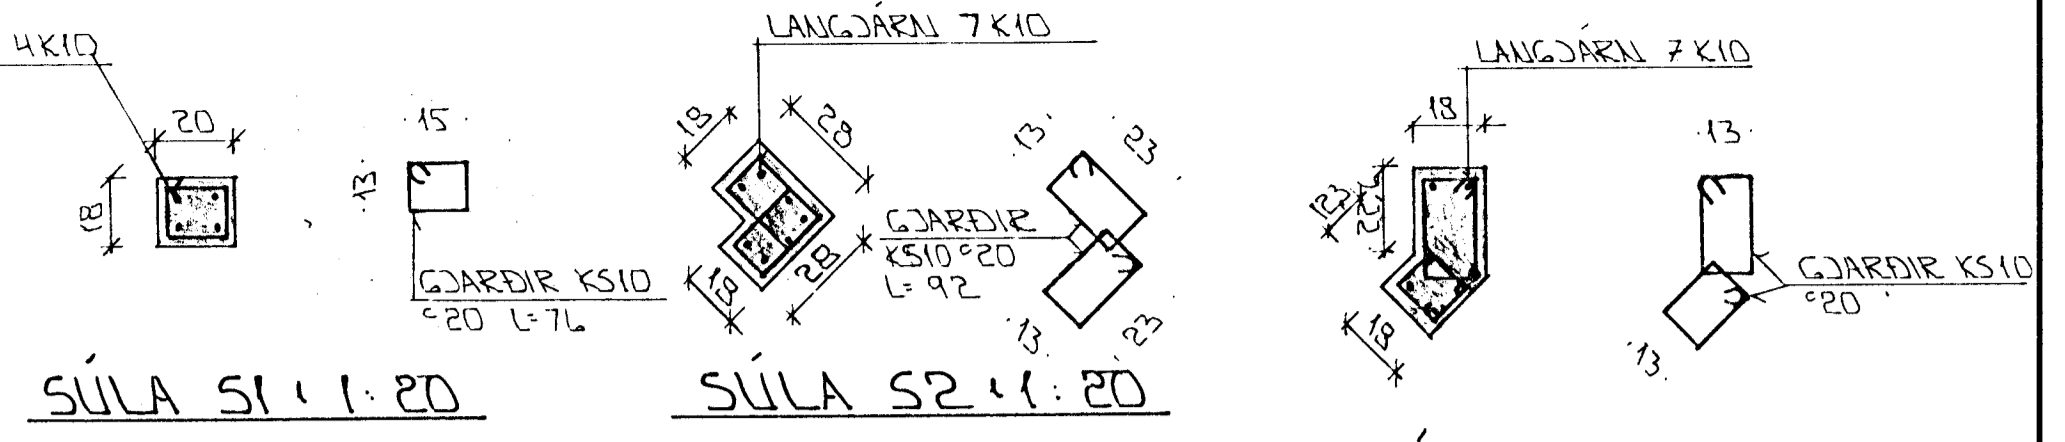

ÁSKILIÐ, ELDRI TEIKNING ÖGILD
SNID 4 1:20

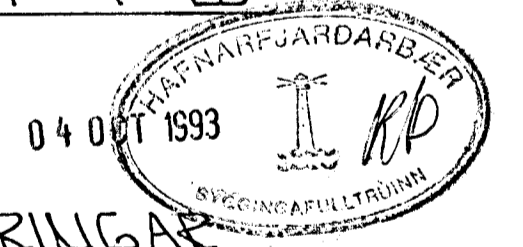

ALMEIÐLIGAR SKÝRINGAR SJÁ BL.NR. 1-01. SNID MERT 5 OG 6. SJÁ BL.NR. 1-05.

| | | | |
|--|---------|---|-----------------|
| DR | OKT '93 | PLATA MINNKLÍÐ BÆTT VÍÐ OPI Í PLÖTU OG JÄRNUM | |
| BR.NR. | DAGS | EDLI BREVINGAR | SIGN. |
| SKÓGARHLIÐ 3 HAFNARFIRÐI | | | DAGS AGLUST '93 |
| BENDING VEGGJA Í HÆÐ | | | HANNAÐ 9/93 |
| BENDING PLÖTU VFR Í HÆÐ - SNID, SÚLUR | | | TEIKNAR GH |
| MÆLIKV. 1:20 + 1:50 | | | VERK NR. 9242 |
| SIGURÐUR ÞORLEIFSSON TEKNIFRÆÐINGUR F.T.F.I. | | | BLAÐ NR. |
| STRANDGÖTU 11 HAFNARFIRÐI SÍMI 54751/54255 | | | 1-04 |