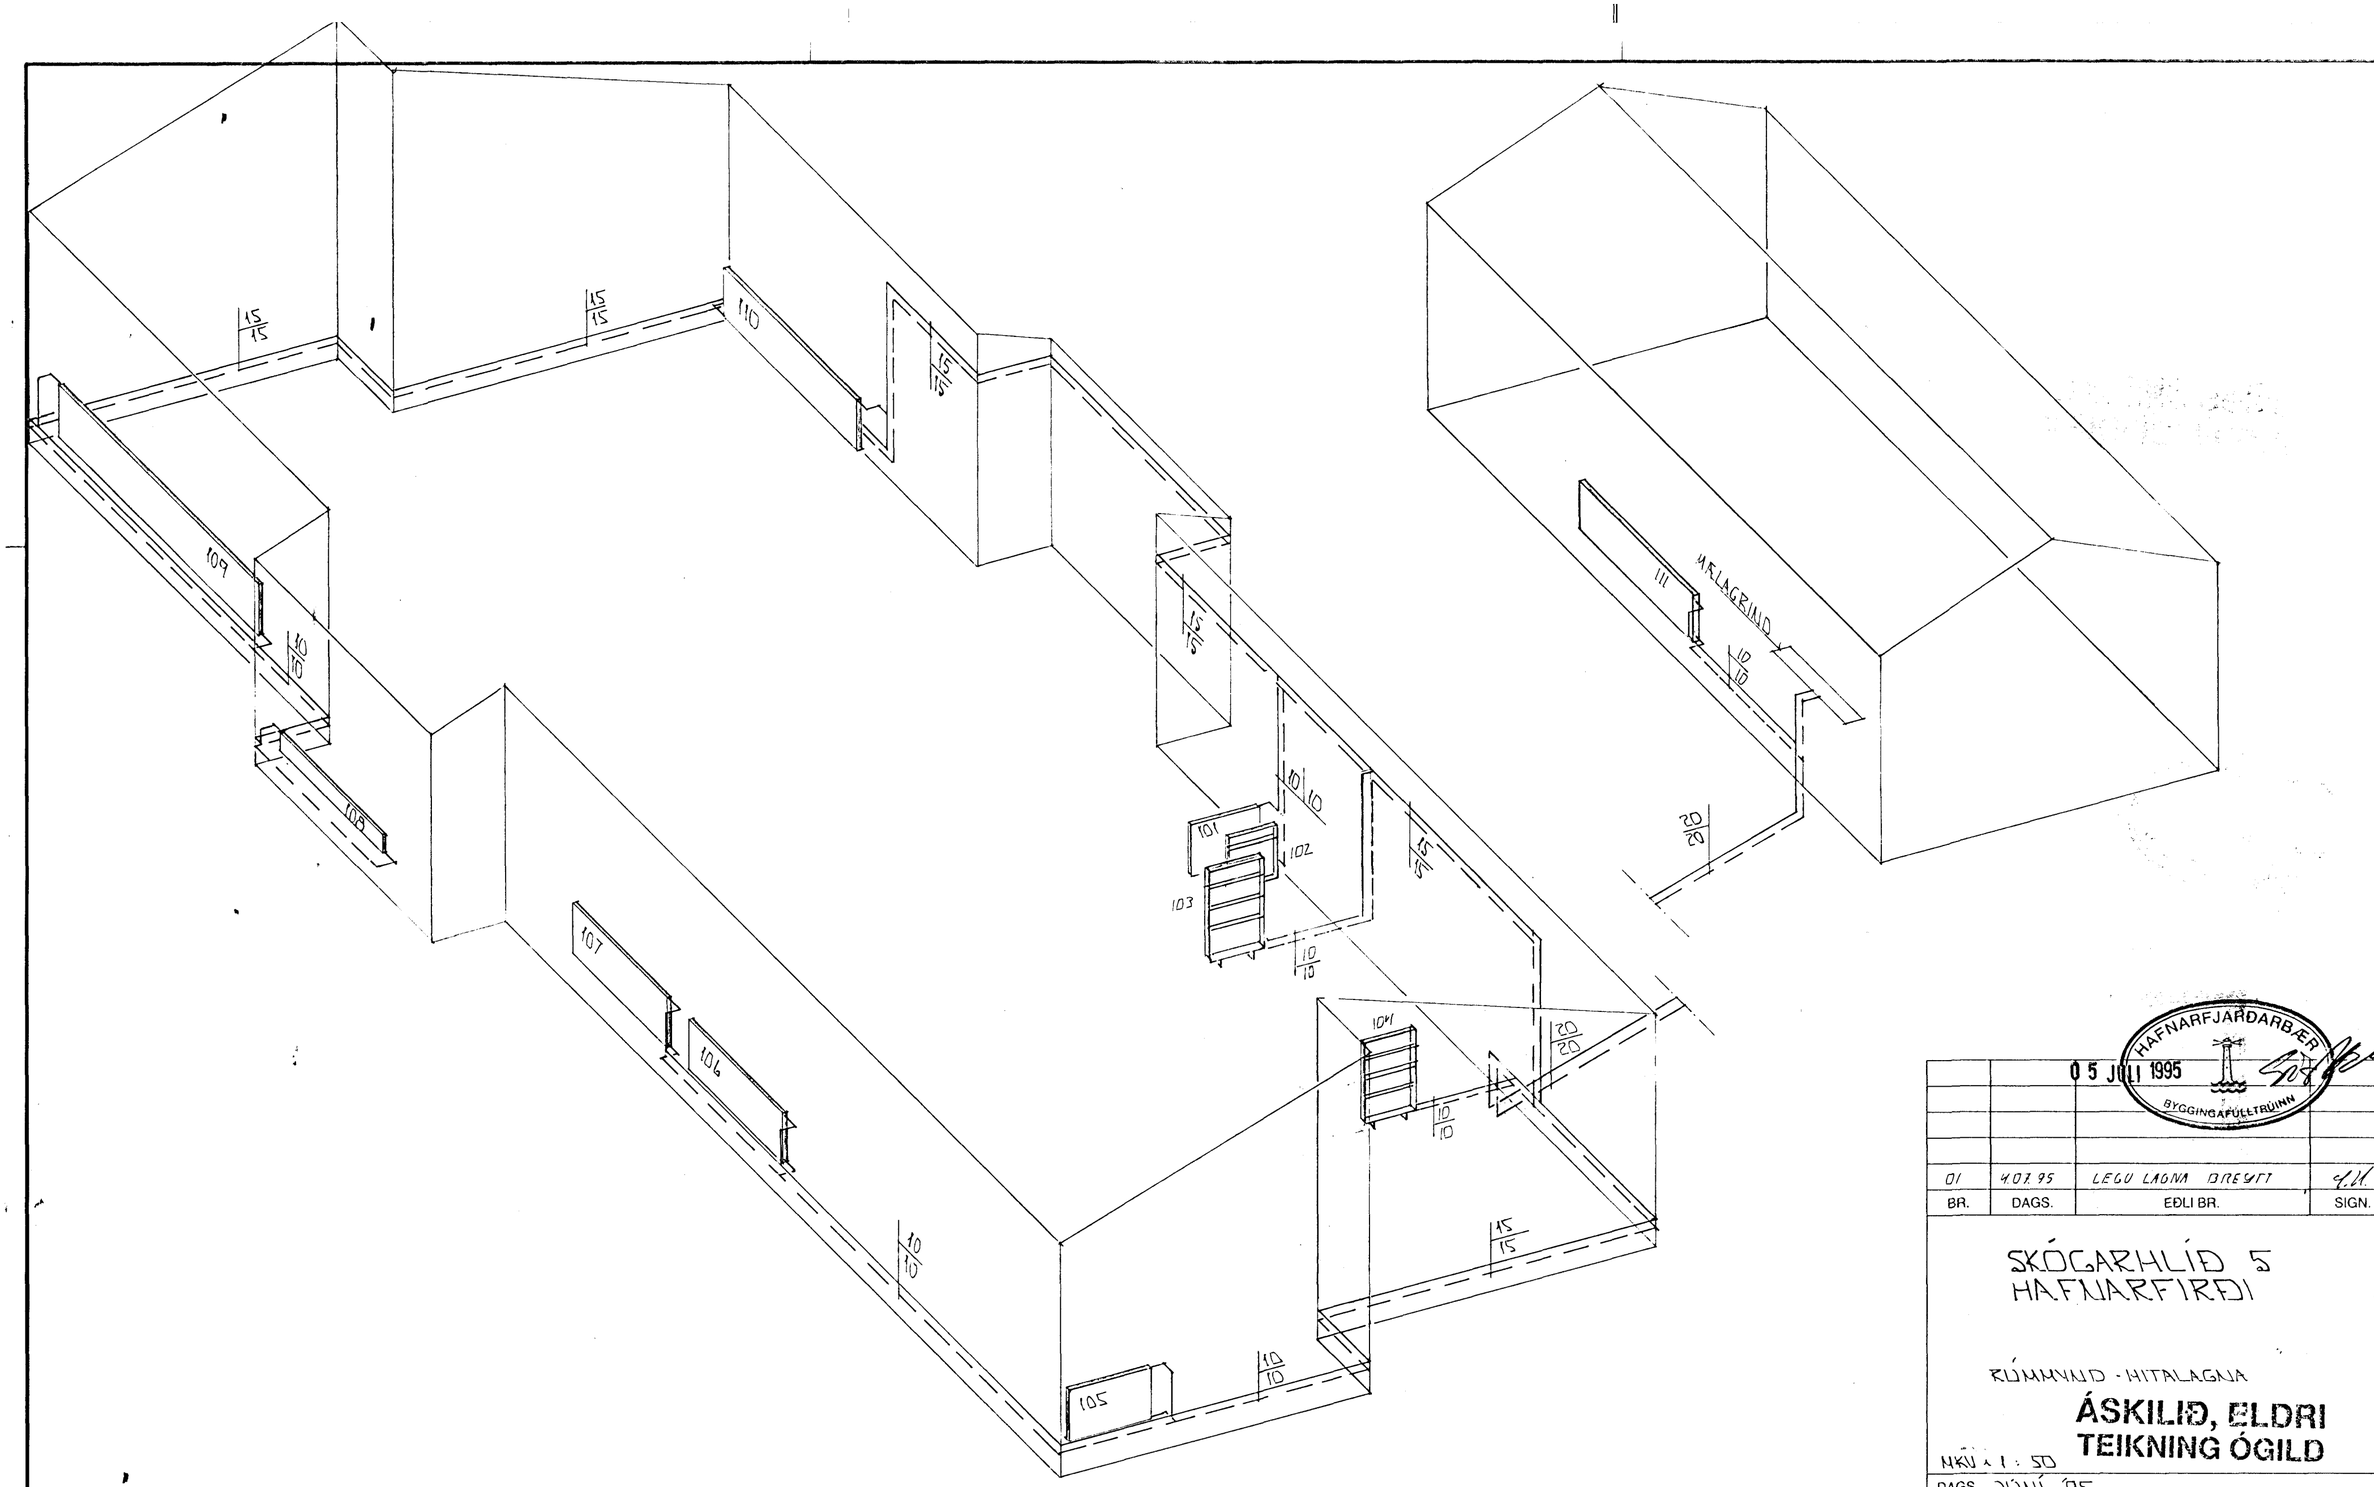

RÚMMYND HITALAGNA - 1 : 50

HAFNARFJARÐARBÆR
05 JÚLÍ 1995
BYGGINGAFULLTRÚINN

01	4.07.95	LEGU LAGNA BREYTT	Á.H.
BR.	DAGS.	EÐLI BR.	SIGN.

SKÓGARHLÍÐ 5
HAFNARFIRÐI

RÚMMYND - HITALAGNA

ÁSKILIÐ, ELDRI TEIKNING ÓGILD

MKV.	1 : 50
DAGS.	JÚNÍ '95
VERK NR.	9345
TEIKN NR.	2-04
HANNAÐ	
TEIKNAÐ	GH
YFIRFARIÐ	

TÆKNIÞJÓNUSTA SIGURÐAR ÞORLEIFSSONAR HF
STRANDGÖTU 11 - 220 HAFNARFJÖRÐUR - SÍMI 54255 - FAX 652875