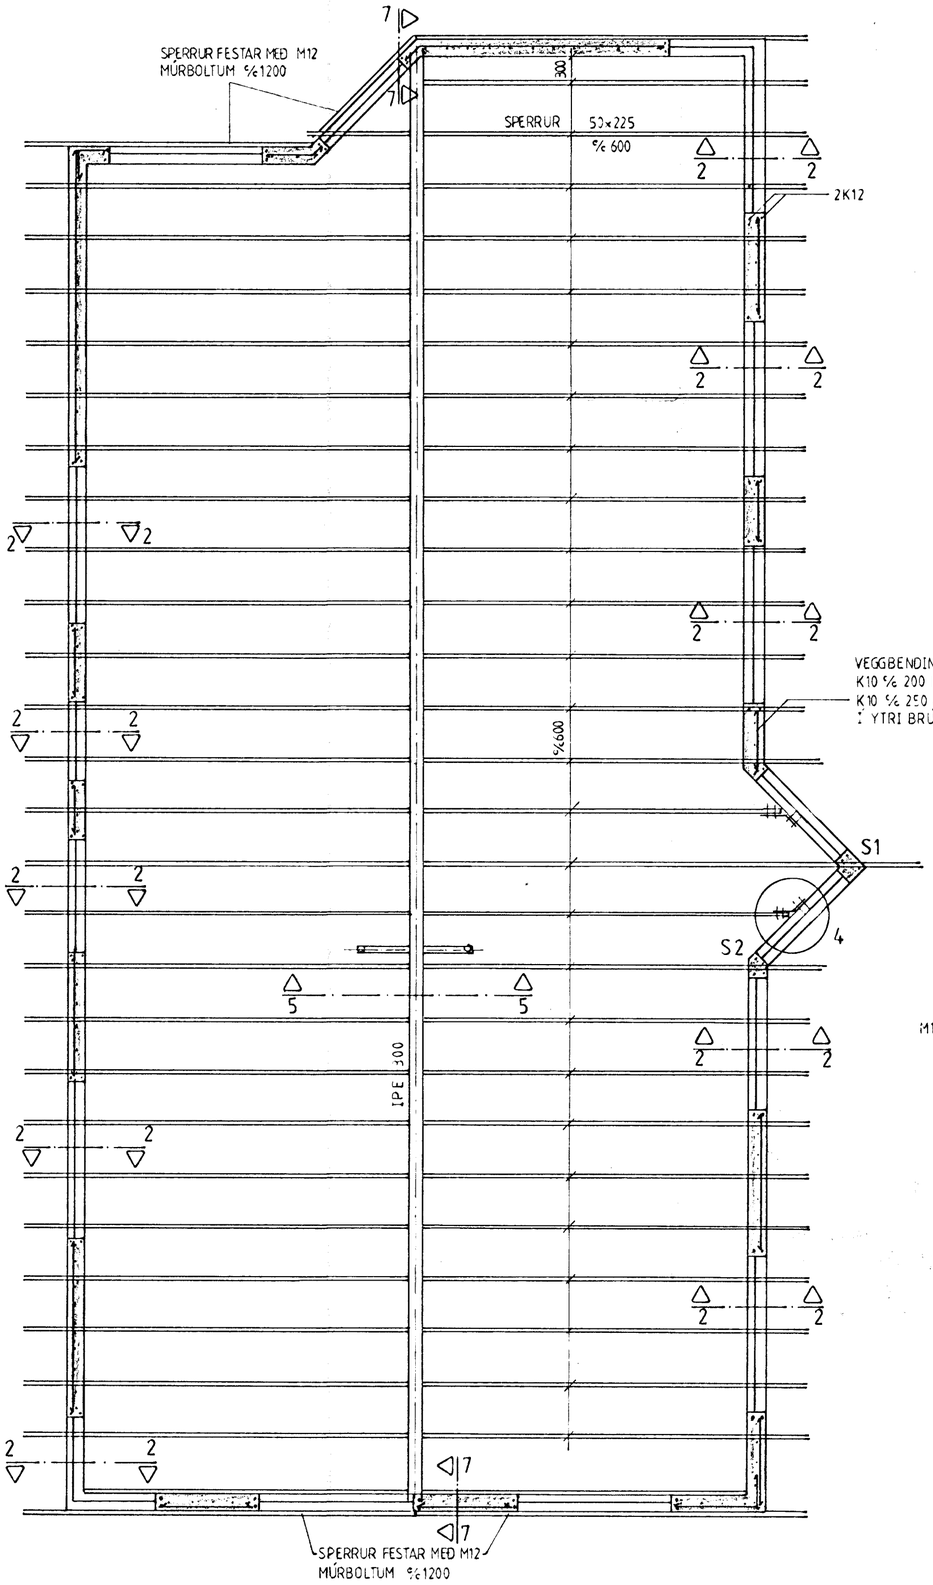


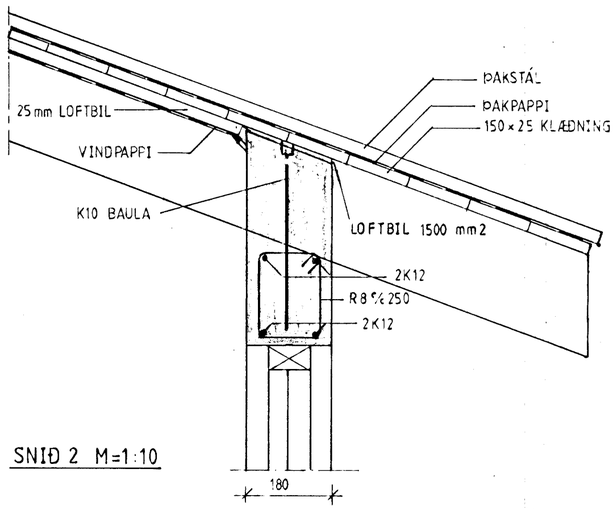


SNIÐ 2 M=1:10

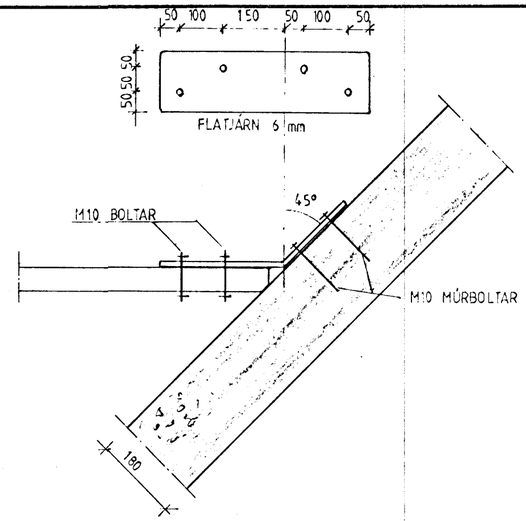


SNIÐ 4 M=1:10




**SKÝRINGAR:**

- öll ónefnd mál eru í millimetrum. -

Tré skal eigi vera lakara en kveður á um í 5. gæðaflokki. Hluti trés sem liggur að steypu eða verður fyrir veðrun skal fúaverja með viðurkenndu fúavarnarefni.
Sé annað ekki tekið fram skulu boltar, rær, skrúfur og naglar vera úr stáli St 37-2 samkvæmt Din 17100 eða samsvarandi. Festingar skulu vera galvaniseraðar eða ryðvarðar á viðurkenndan hátt. Ef annað er ekki tekið fram skal setja, undir alla bolta og rær sem liggja að tré, skinnur með kantlengd 3 x d og þykkt 0.3 x d (d er þvermál bolta).
Nota skal kambsaum þar sem svo er fyrir mælt, annars skal nota ferstrenda galvaniseraða nagla.

**Borðaklæðing:**

Borðaklæðing er úr 25 x 150 mm borðum þéttklædd nema annað sé tekið fram. Hvert borð neglist með 3 stk. 31 / 75 ferstrendum, galavaniseruðum, nöglum í hverja sperru.

**Stálklæðing þaks:**

Bárustálklæðingu ( eða sambærilega ) skal negla í aðra hverja hábáru, nema við kanta, þar skal negla í hverja hábáru.
Í langátt plötunnar skal vera 800 mm milli naglaraða, að undanskildu við útbrúnir þaks skal vera 400 mm milli fyrstu tveggja raða.

HAFNARFJARÐARBÆR
07 MAÍ 1993
BYGGINGAFULLTRÚINN

| | | | |
|---|---|---|---|
| DAGS. | BREYTING | | GJÖRT |
| HANNAÐ TJ | JÓN BERGSSON VERKFR. DIPL. ING. | VERKFRÆÐIHÖNNUN M.V.F.Í. SMÁRAHVAMMI 4, HAFNARF. S. 51974 | BLAÐ 3 |
| TEIKNAÐ TJ | SAMÞYKKT | SKÓGARHLIÐ 7 | M=1: 50 :10 |
| YFIRFARIÐ | VERK 92,12 | ÞAKVIRKI | DAGS. MARS. 93 |