




SNID 5 M=1:10

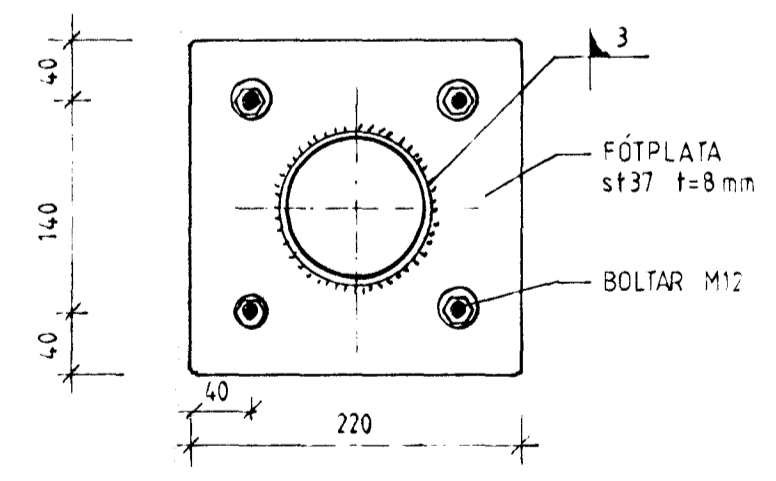


SNID 6 M=1:5

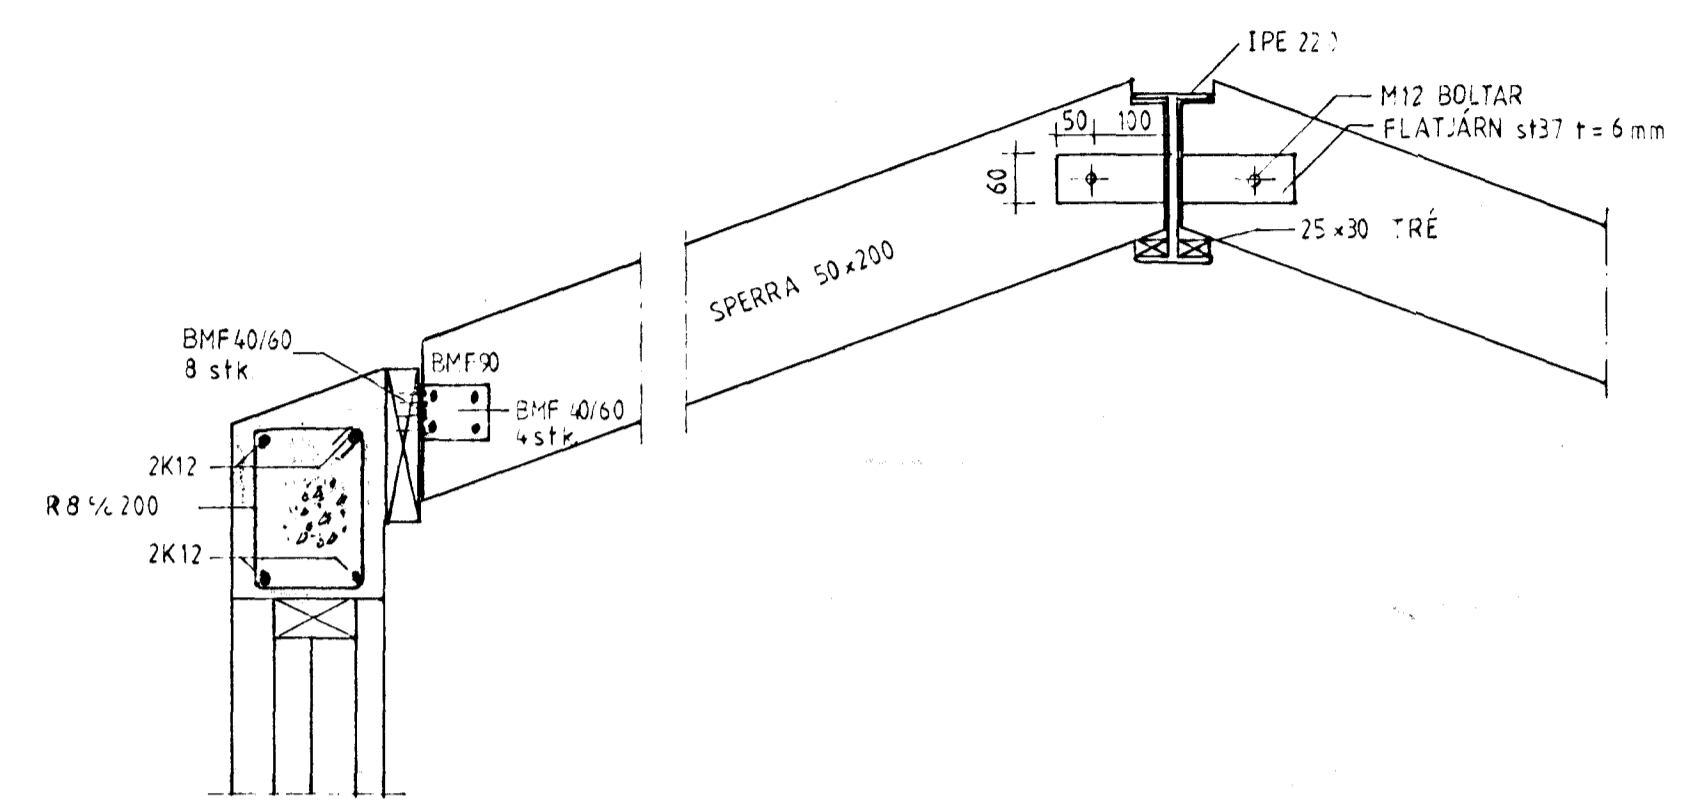

SNID 3 M=1:10

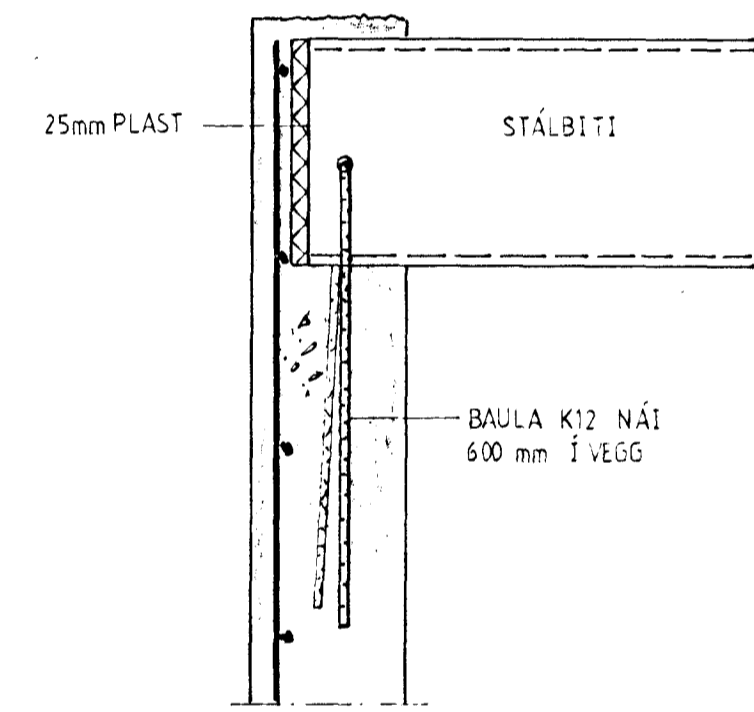

SNID 7 M=1:10

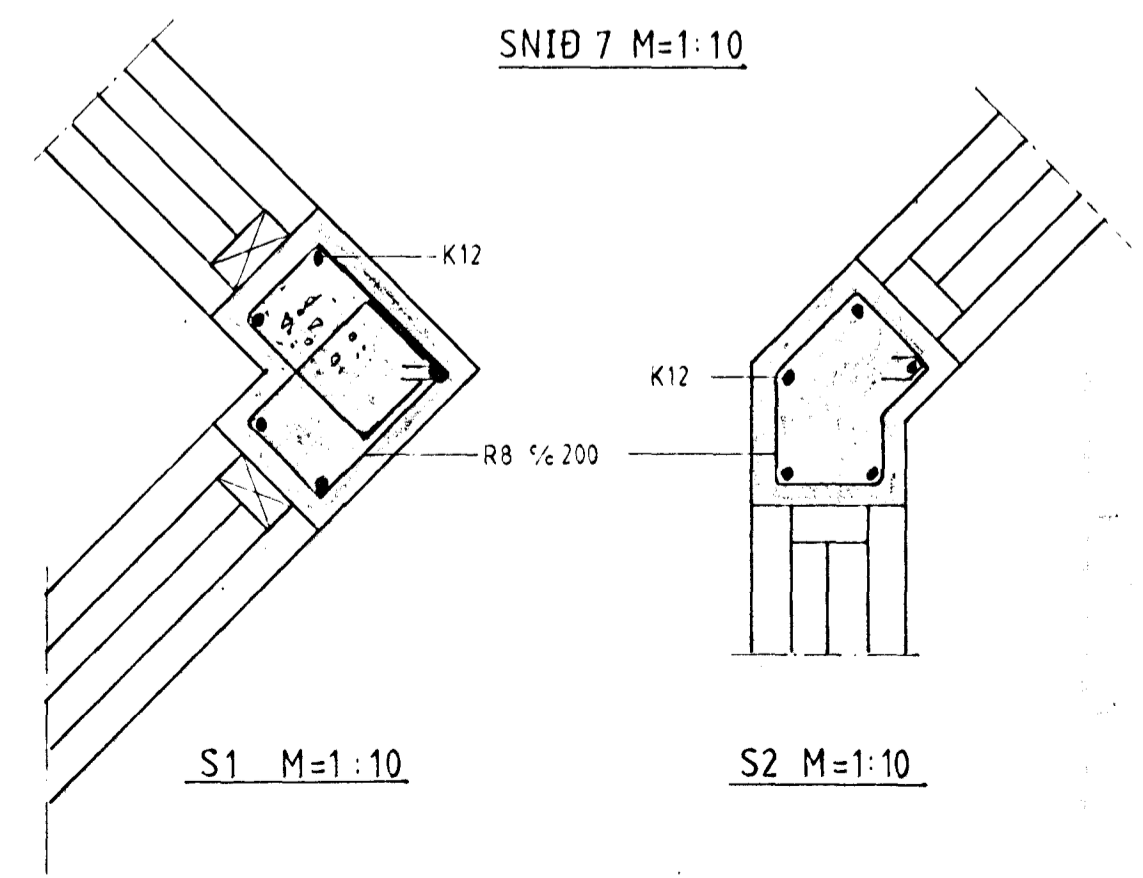

S1 M=1:10

S2 M=1:10

SKÝRINGAR:

- Öll ónefnd mál eru í millimetrum. -


Tré skal eigi vera lakara en kveður á um í 5. gæðaflokki. Hluti trés sem liggur að steypu eða verður fyrir veðrun skal fúaverja með viðurkenndu fúarvarnarefni. Sé annað ekki tekið fram skulu boltar, rær, sknúfur og naglar vera úr stáli St 37-2 samkvæmt Din 17100 eða samsvarandi. Festingar skulu vera galvaniseraðar eða ryðvarðar áviðurkenndan hátt. Ef annað er ekki tekið fram skal setja, undir alla bolta og rær sem liggja að tré, skinnur með kantlengd 3 x d og þykkt 0.3 x d (d er þvermál bolta).
Nota skal kamsaum þar sem svo er fyrir mælt, annars skal nota ferstrenda galvaniseraða nagla.

Borðaklæðing:

Borðaklæðing er úr 25 x 150 mm borðum þéttklædd nema annað sé tekið fram. Hvert borð neglist með 3 stk. 31 / 75 ferstrendum, galvaniseruðum, nöglum í hverja sperru.

Stálklæðing þaks:

Bárustálklæðingu (eða sambærilega) skal negla í aðra hverja hábáru, nema við kanta, þar skal negla í hverja hábáru. Í langátt plötunnar skal vera 800 mm milli naglaraða, að undanskildu við útrúnir þaks skal vera 400 mm milli fyrstu tveggja raða.

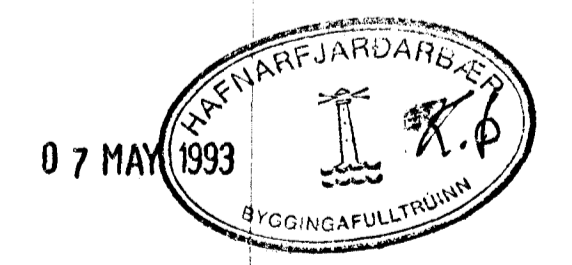

DAGS	BREYTING		GJORT
HANNAÐ T.J.	JÓN BERGSSON VERKFR DIPLOM MVF	VERKFRÆÐIHÖNNUN SMÁRAHVAMMI 4, HAFNARF. S. 51974	BLAD 4
TEIKNAD T.J.	SAMBÝKKT	SKÓGARHLIÐ 7	M=1:10 5
YFIRFARID	VERK 92,12	SNID Í ÞAKVIRKI	DAGS MARS'93