

**BYGGINGARLÝSING:**  
 HÚSIÐ ER STAÐSTEYPT Á HEFDBUNDINN HÁTT MED STÁLKLÆDDU ÞAKI.  
 UNDIRSTÖÐUR OG BOTNPLATA ERU STAÐSTEYPT Á ÞJAPPADRI HRAUNFYLINGU  
 OG EÐA Á KLÖPP.  
 ÚTVEGGIR STAÐSTEYPTIR 20 SM. EINANGRUN 10 SM. MÚRHÚÐ 2 SM.  
 ÞAK: SPERRUR, HEILKLÆDDAR MED 1x6" BORDVIÐ, ÞAKPAPPA OG ÞAKSTÁLI,  
 ÞAKEINANGRUN 20 SM. STEINULL.

**SKÝRINGAR:**  
 KÓLNUNARTÖLUR EINSTAKRA BYGGINGAHLUTA SKULU VERA Í SAMRÆMI VIÐ ÍST. 66  
 LR. TÁKNAR LOFTRÆSTING.  
 ÍBÚÐARHÚSIÐ ER SJÁLFTÆÐ BRUNAEINING.  
 BÍLGEYMSLAN ER SJÁLFTÆÐ BRUNAEINING.  
 KOMA SKAL FYRIR ELDOVARNARBÚNAÐI, HITA OG REYKSKYNJURUM Í SAMRÆMI  
 VIÐ REGLUGERÐIR.


**STÆRDIR ERU:**

FLATARMÁL ÍBÚÐARHÚSS ER:	136,6 m <sup>2</sup> br.
FLATARMÁL BÍLGEYMSLU ER:	35,3 m <sup>2</sup> br.
SAMTALS:	171,9 m <sup>2</sup> br.
RÚMMÁL ÍBÚÐARHÚSS ER:	471,2 m <sup>3</sup> br.
RÚMMÁL BÍLGEYMSLU ER:	102,6 m <sup>3</sup> br.
SAMTALS:	574,0 m <sup>3</sup> br.
FLATARMÁL LÓÐAR ER:	575 m <sup>2</sup> br.


Samþykkt á fundi bygginga-  
nefndar p. 30/9 1992

BYGGINGAFULLTRÚINN  
Í HAFNARFIRÐI


*[Signature]*

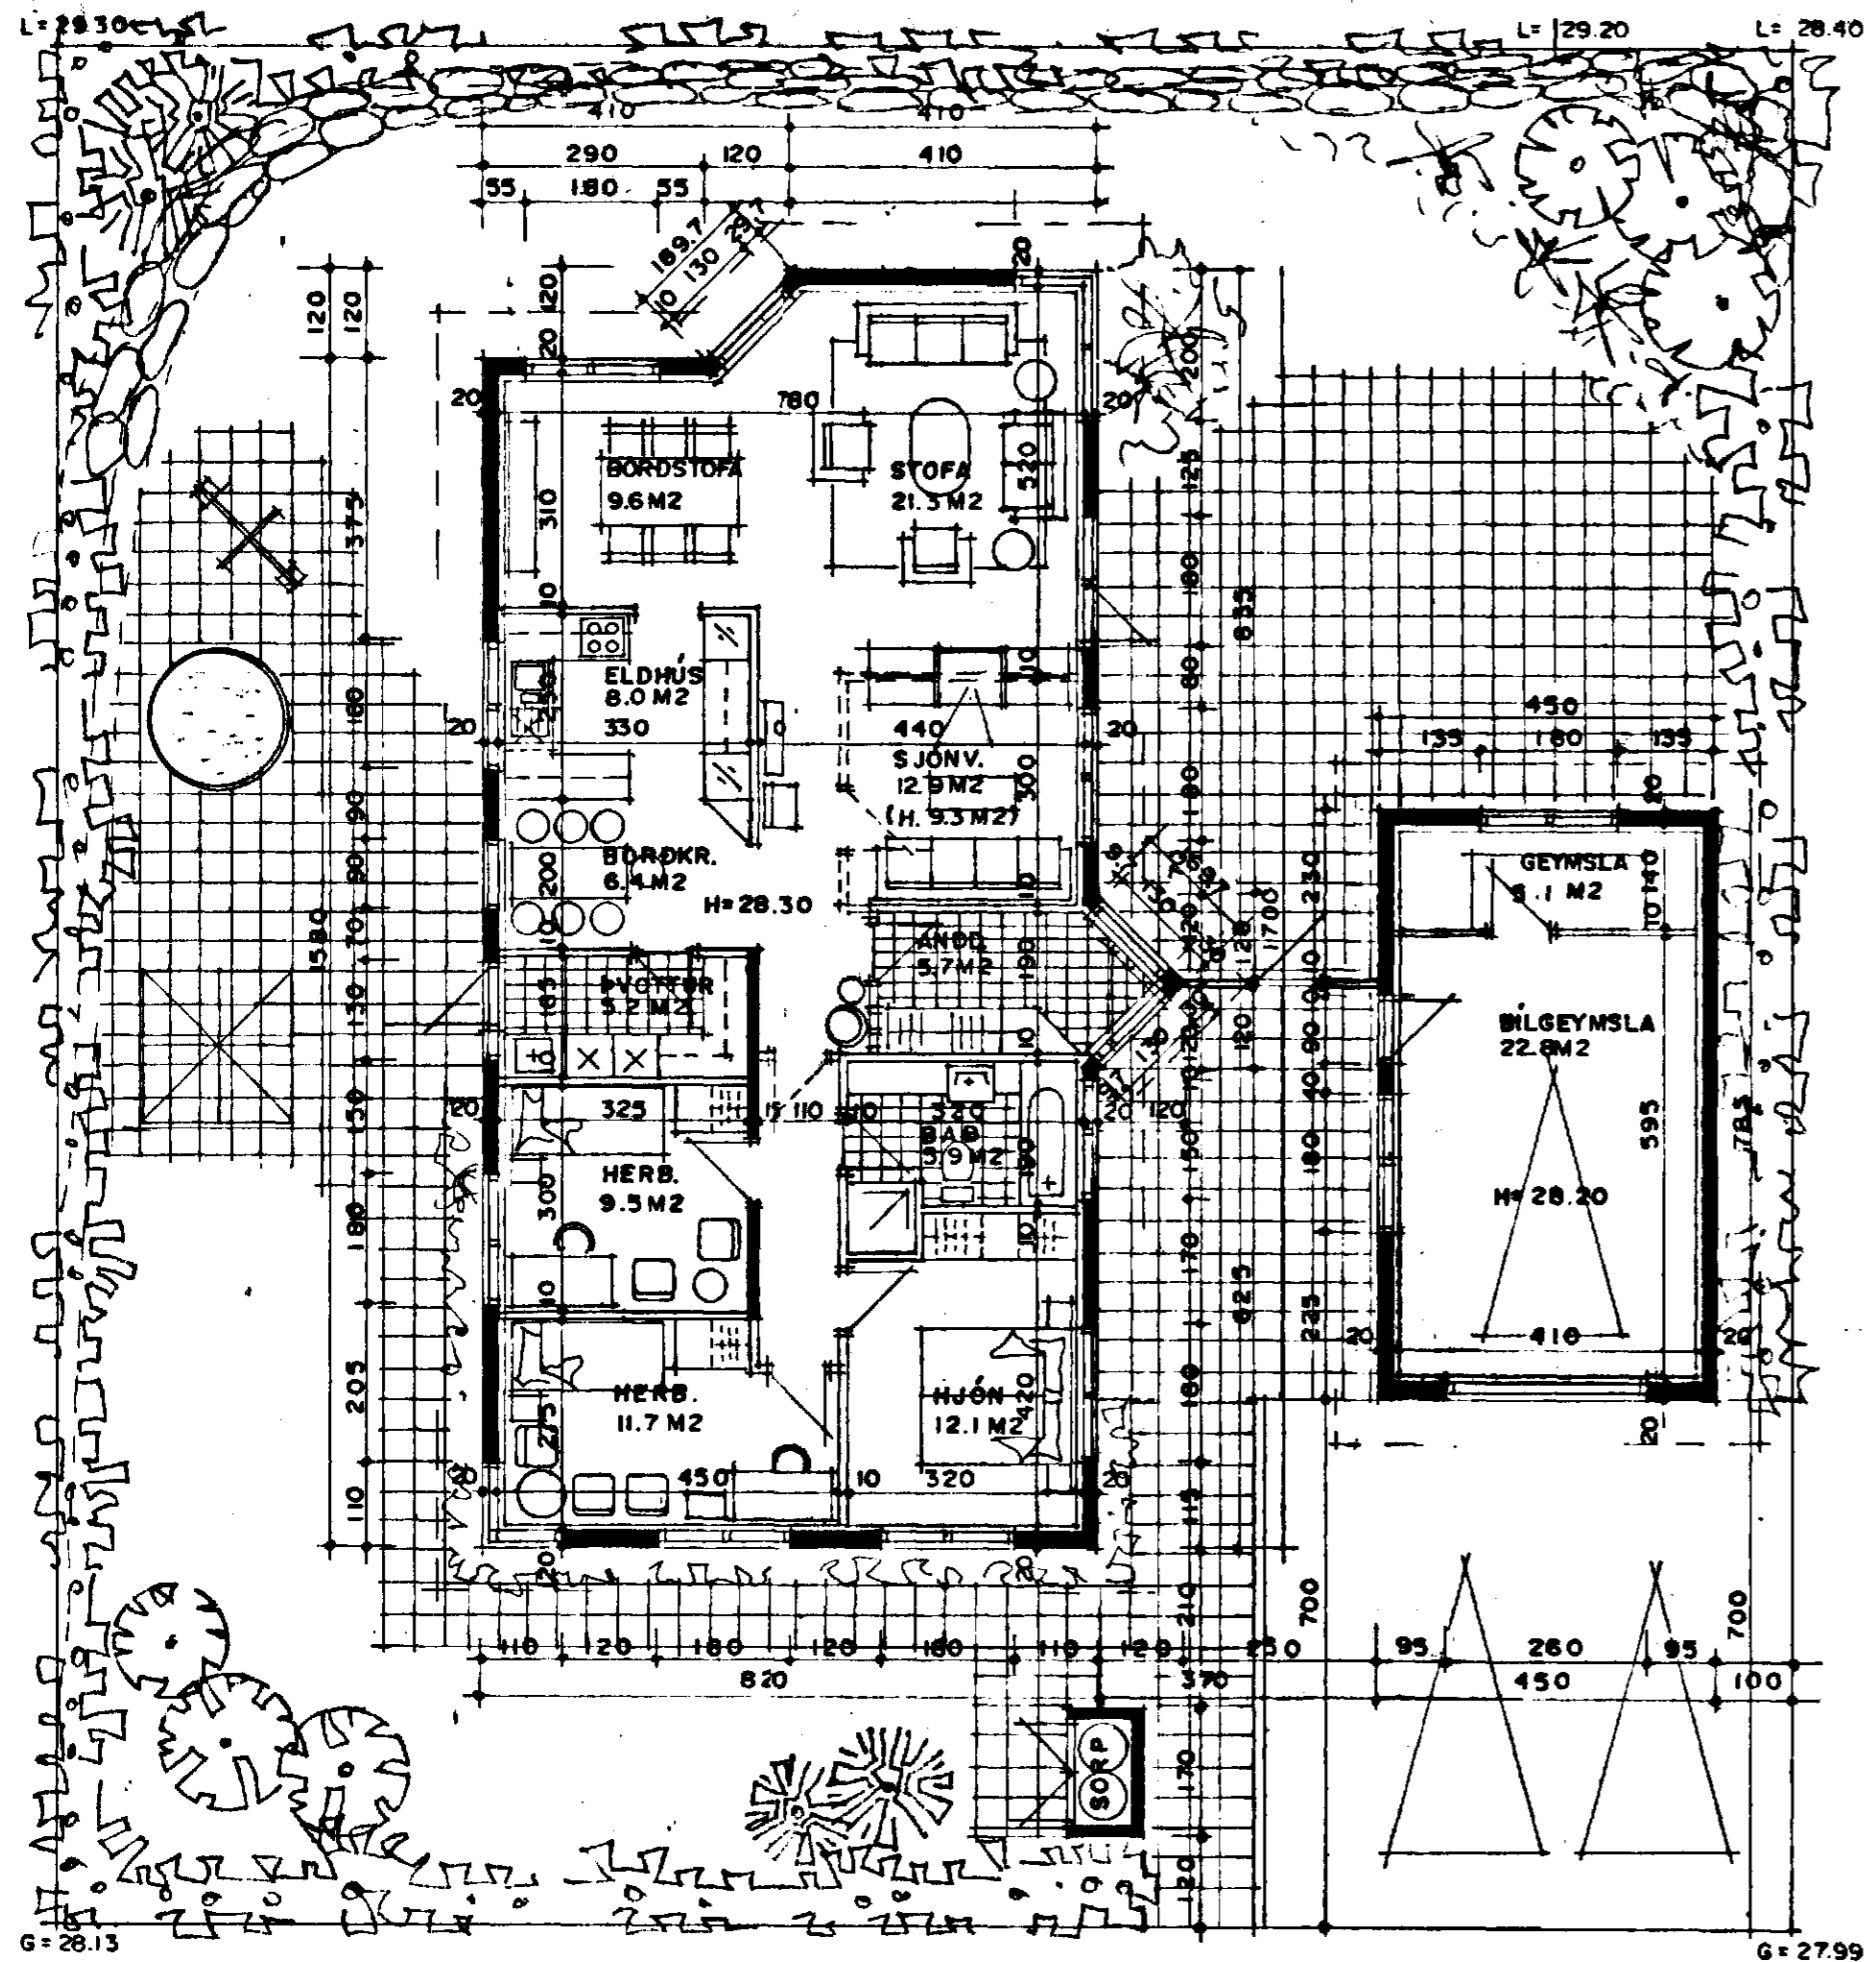

GRUNNMYND MKV. 1:100

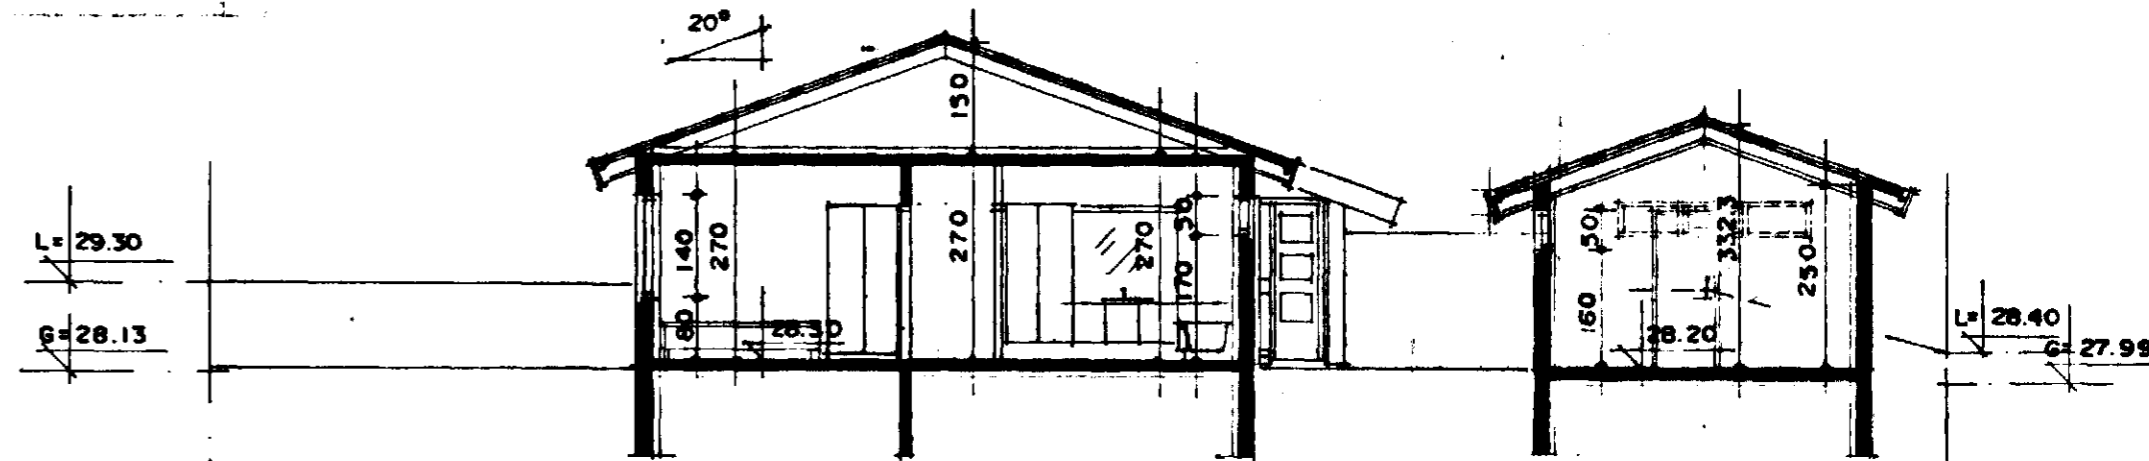

SNEIÐING A-A MKV. 1:100

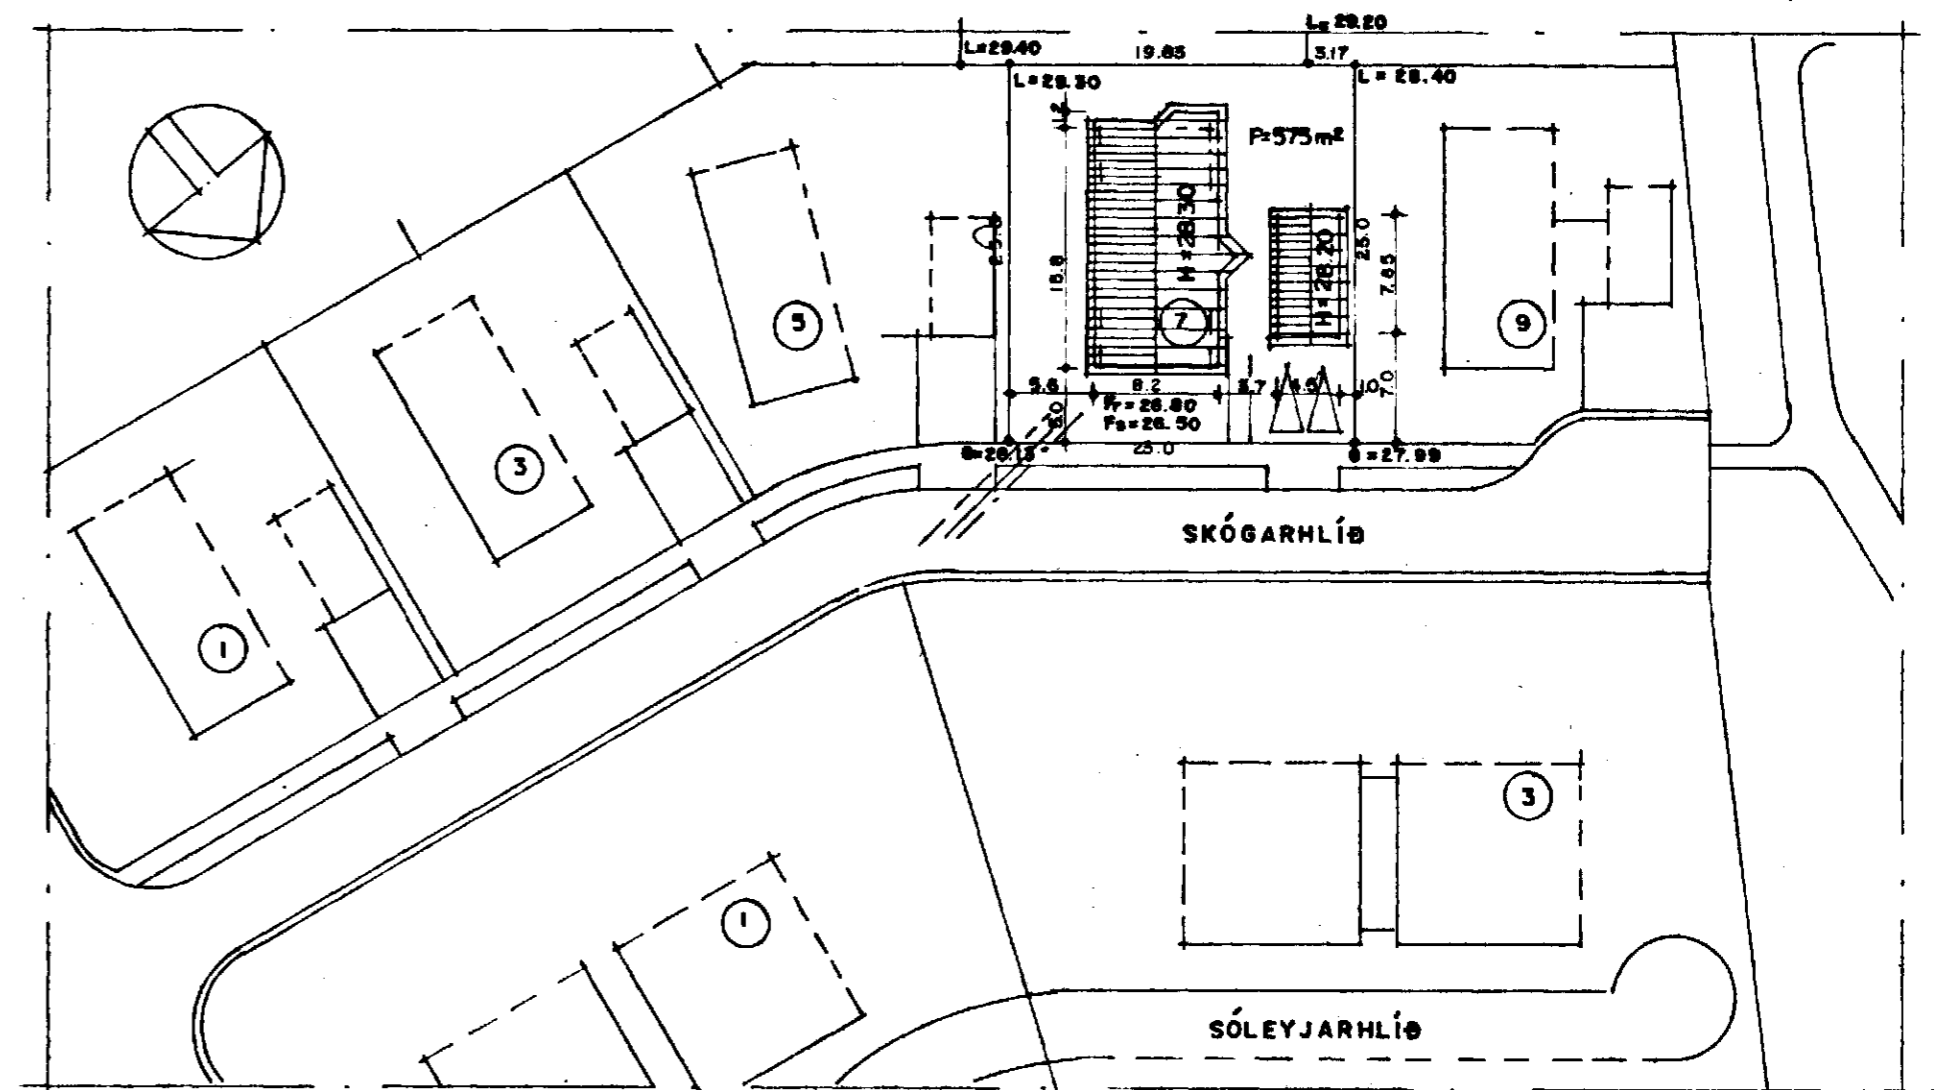

AFSTÖÐUMYND MKV. 1:500

BREYTT Í OKT. 1993 RÚMM. Á BÍLG.  
 BREYTT Í SEPT. 1992 BREIKKUN Á  
 BÍLGEYMSLU

SKÓGARHLÍÐ 7 HAFNARFIRÐI

GRUNNMYND, SNEIÐING MKV. 1:100  
 AFSTÖÐUMYND MKV. 1:500

*Sigurður Þorvarðarson*