




Samþykkt á fundi byggingar-
nefndar h. 30 / 9 / 92
BYGGINGARFRÆÐINGUR
Í HAFNARFIRÐI

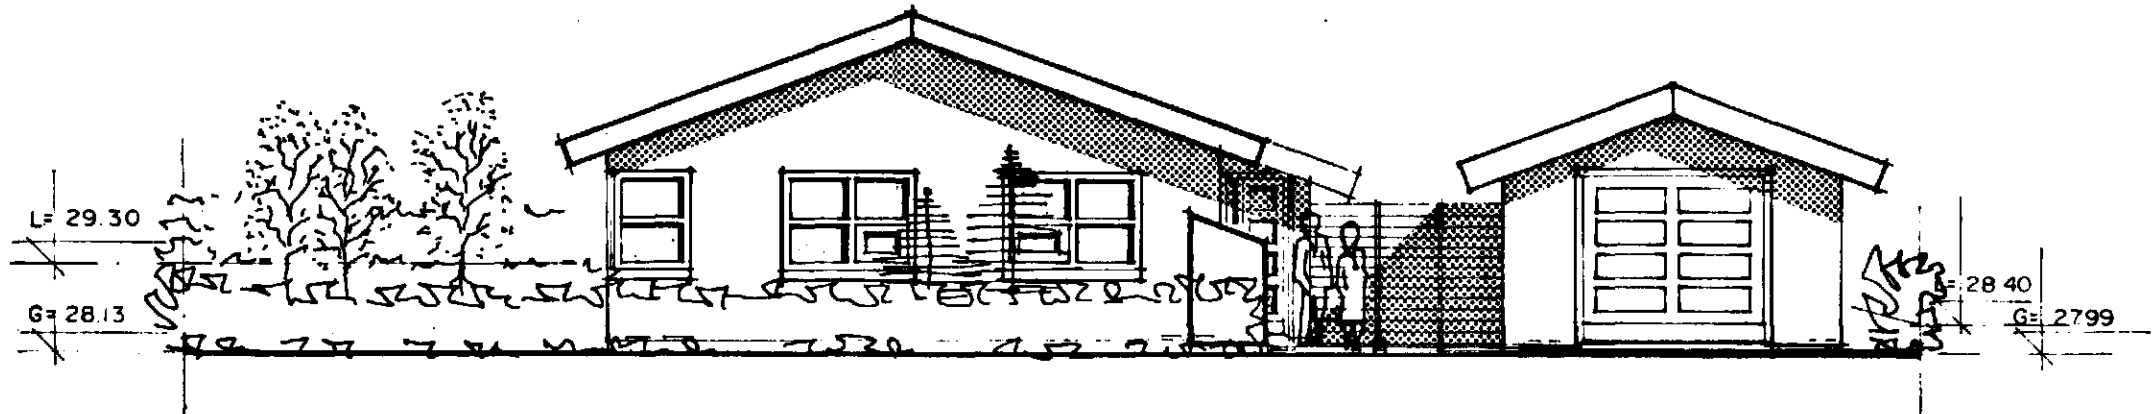


NORÐAUSTURHLIÐ MKV. 1:100

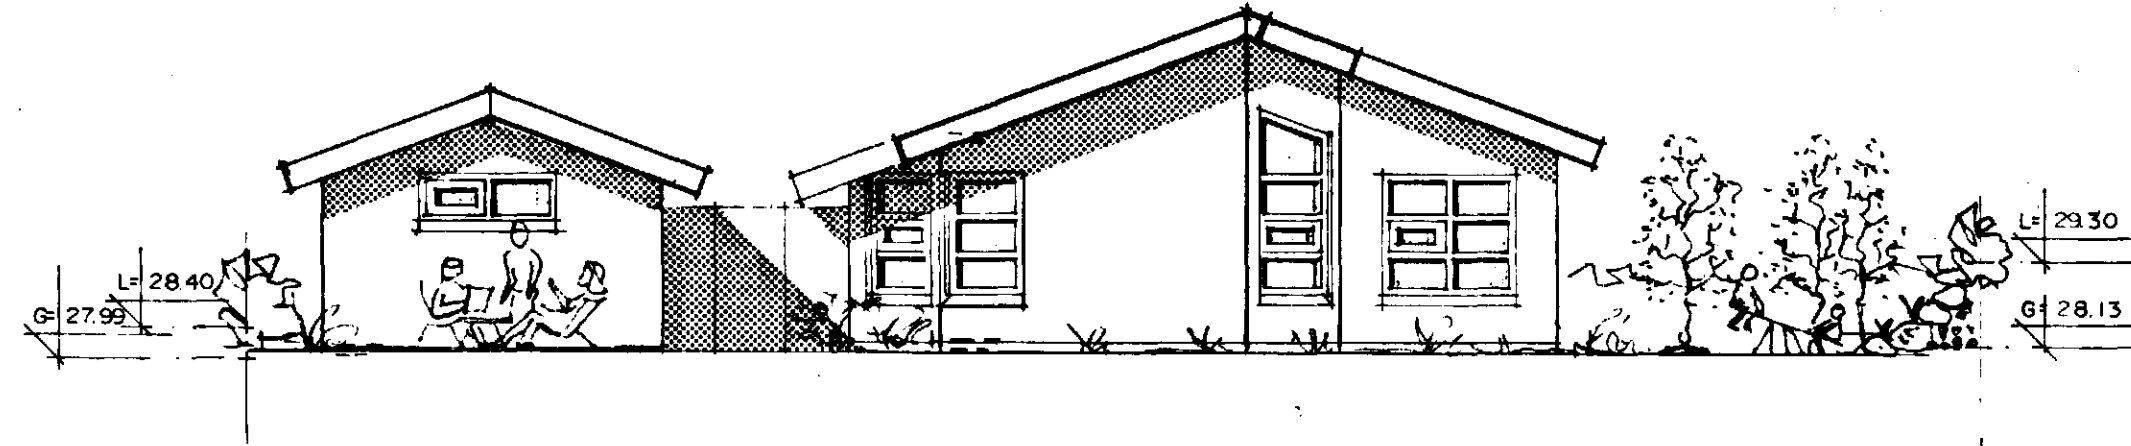


SUÐVESTURHLIÐ MKV. 1:100

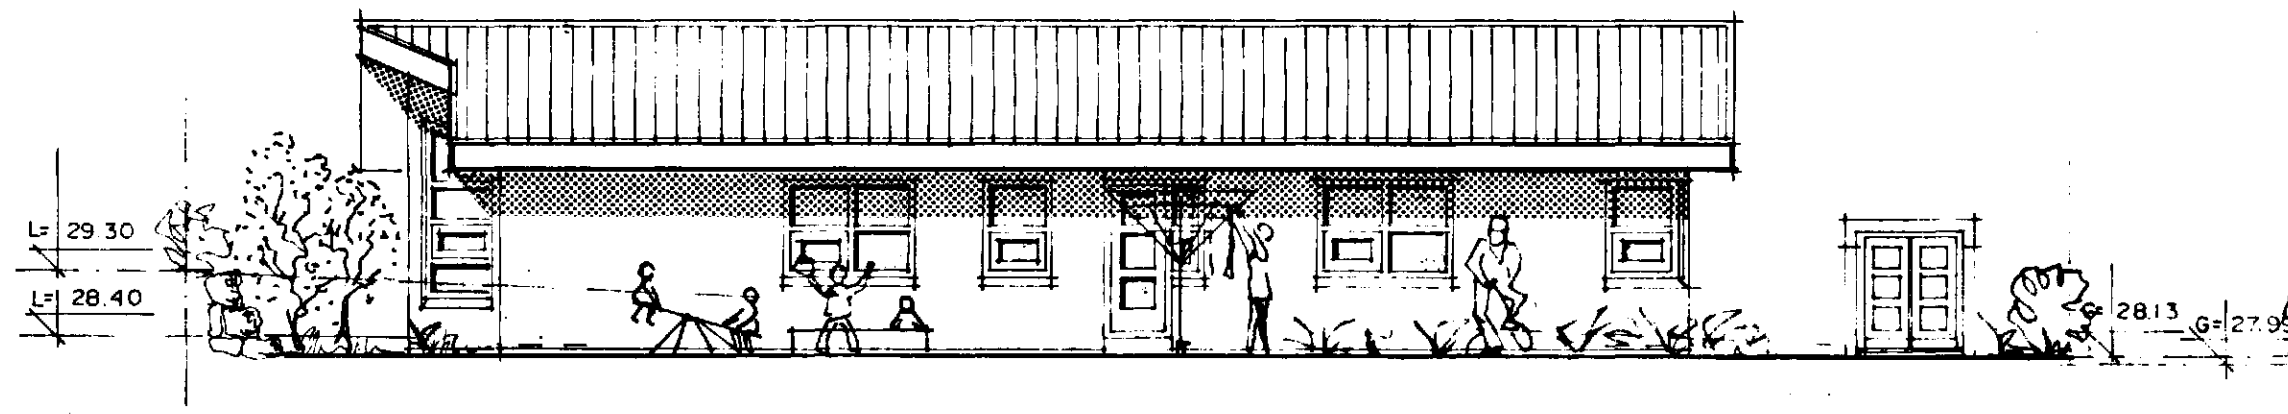


SUÐAUSTURHLIÐ MKV. 1:100

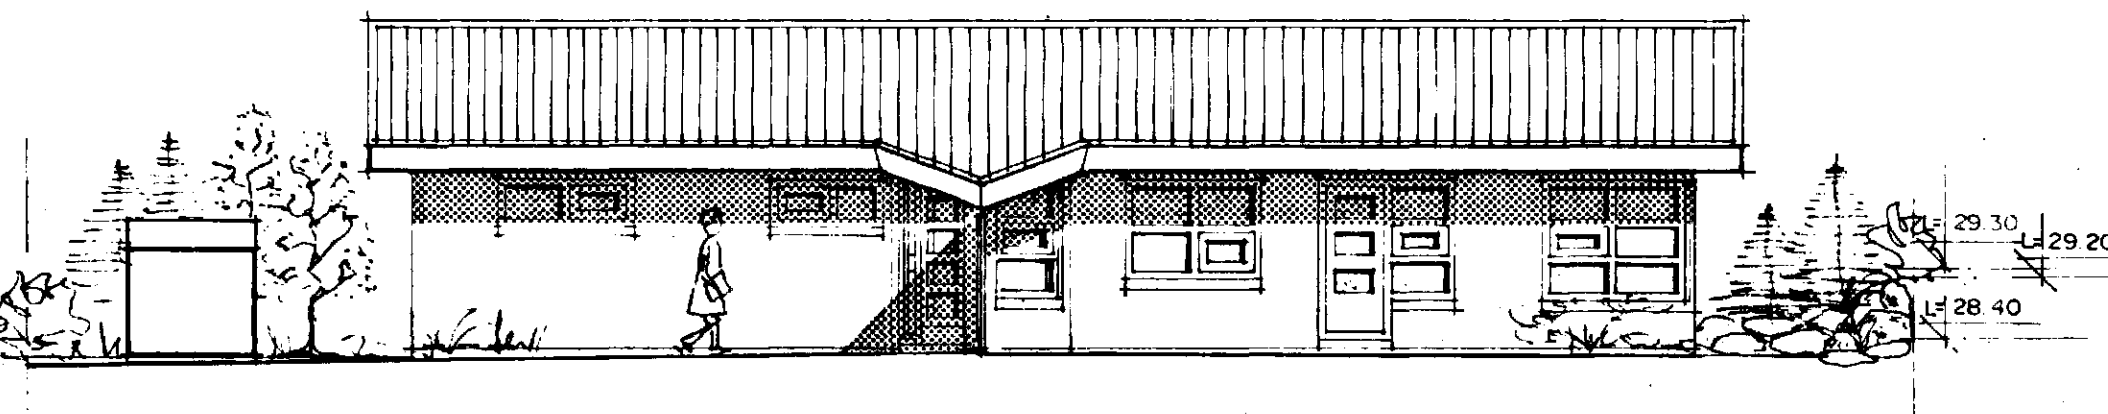

NORÐVESTURHLIÐ MKV. 1:100

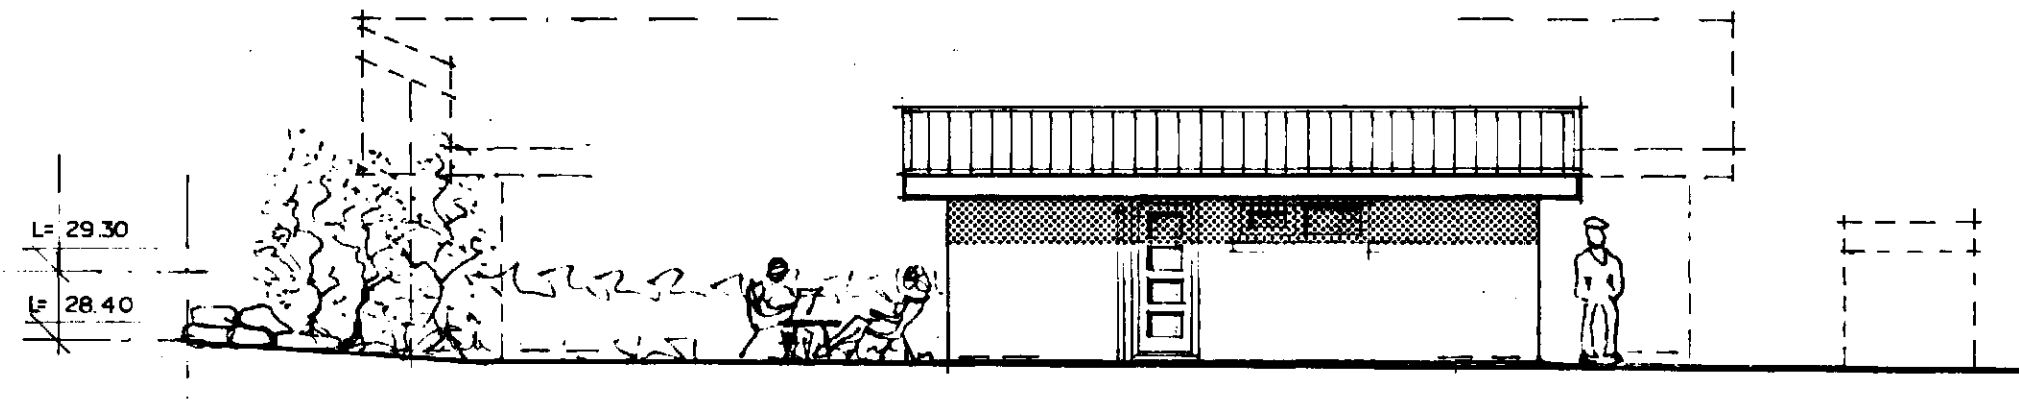

SUÐAUSTURHLIÐ MKV. 1:100

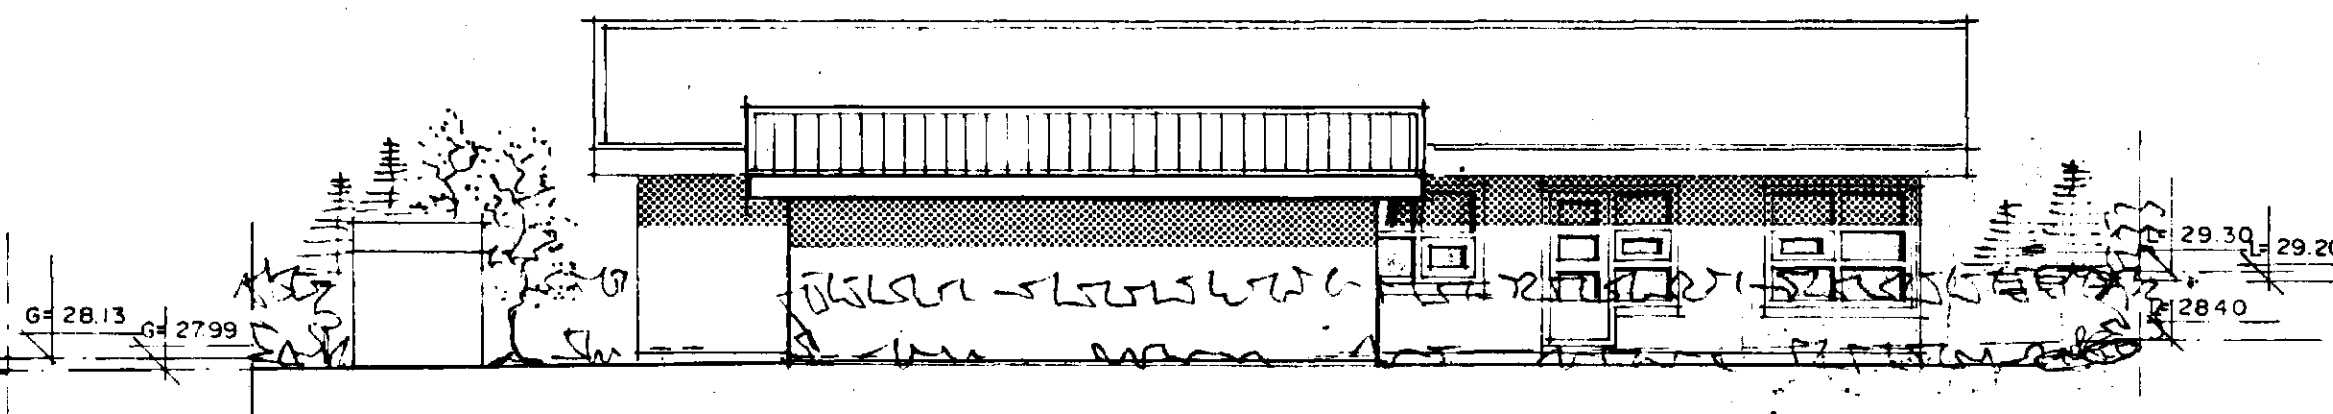

NORÐVESTURHLIÐ MKV. 1:100