

BYGGINGARLÝSING:
 HÚSÍÐ ER STAÐSTEYPT Á HEFÐBUNDINN HÁTT MEÐ STÁLKLEDDU ÞAKI.
 UNDIRSTÖÐUR OG BOTNPLATA ERU STAÐSTEYPT Á ÞJAPPADRI HRAUNFYLLINGU
 OG EÐA Á KLÖPP.
 ÚTVEGGIR STAÐSTEYPTIR 20 SM. EINANGRUN 10 SM MÜRHÚÐ 2 SM.
 ÞAK: SPERRUR, HEILKLEDDAR MEÐ 1x6" BORÐVIÐ, ÞAKPAPPA OG ÞAKSTÁLI,
 ÞAKEINANGRUN 20 SM. STEINULL.


SKÝRINGAR:
 KÓLNUNARTÖLUR EINSTAKRA BYGGINGAHLUTA SKULU VERA Í SAMRÆMI VIÐ ÍST. 66
 LR. TÁKNAR LOFTRÆSTING.
 ÍBÚÐARHÚSÍÐ ER SJÁLFTÆÐ BRUNAEINING.
 BÍLGEYMSLAN ER SJÁLFTÆÐ BRUNAEINING.
 KOMA SKAL FYRIR ELDVARNARBÚNAÐI, HITA OG REYKSKYNJURUM Í SAMRÆMI
 VIÐ REGLUGERÐIR.

STÆRÐIR ERU:


FLATARMÁL ÍBÚÐARHÚSS ER:	136,6 m ² br.
FLATARMÁL BÍLGEYMSLU ER:	35,3 m ² br.
SAMTALS:	171,9 m ² br.
RÚMMÁL ÍBÚÐARHÚSS ER:	471,2 m ³ br.
RÚMMÁL BÍLGEYMSLU ER:	102,8 m ³ br.
SAMTALS:	574,0 m ³ br.
FLATARMÁL LÓÐAR ER:	575 m ² br.

Samþykkt á fundi bygginga-
 nefndar þ. 30/9 1992
 BYGGINGAFULLTRÚINN
 Í HAFNARFIRÐI


Sigurður Þorvarðarson

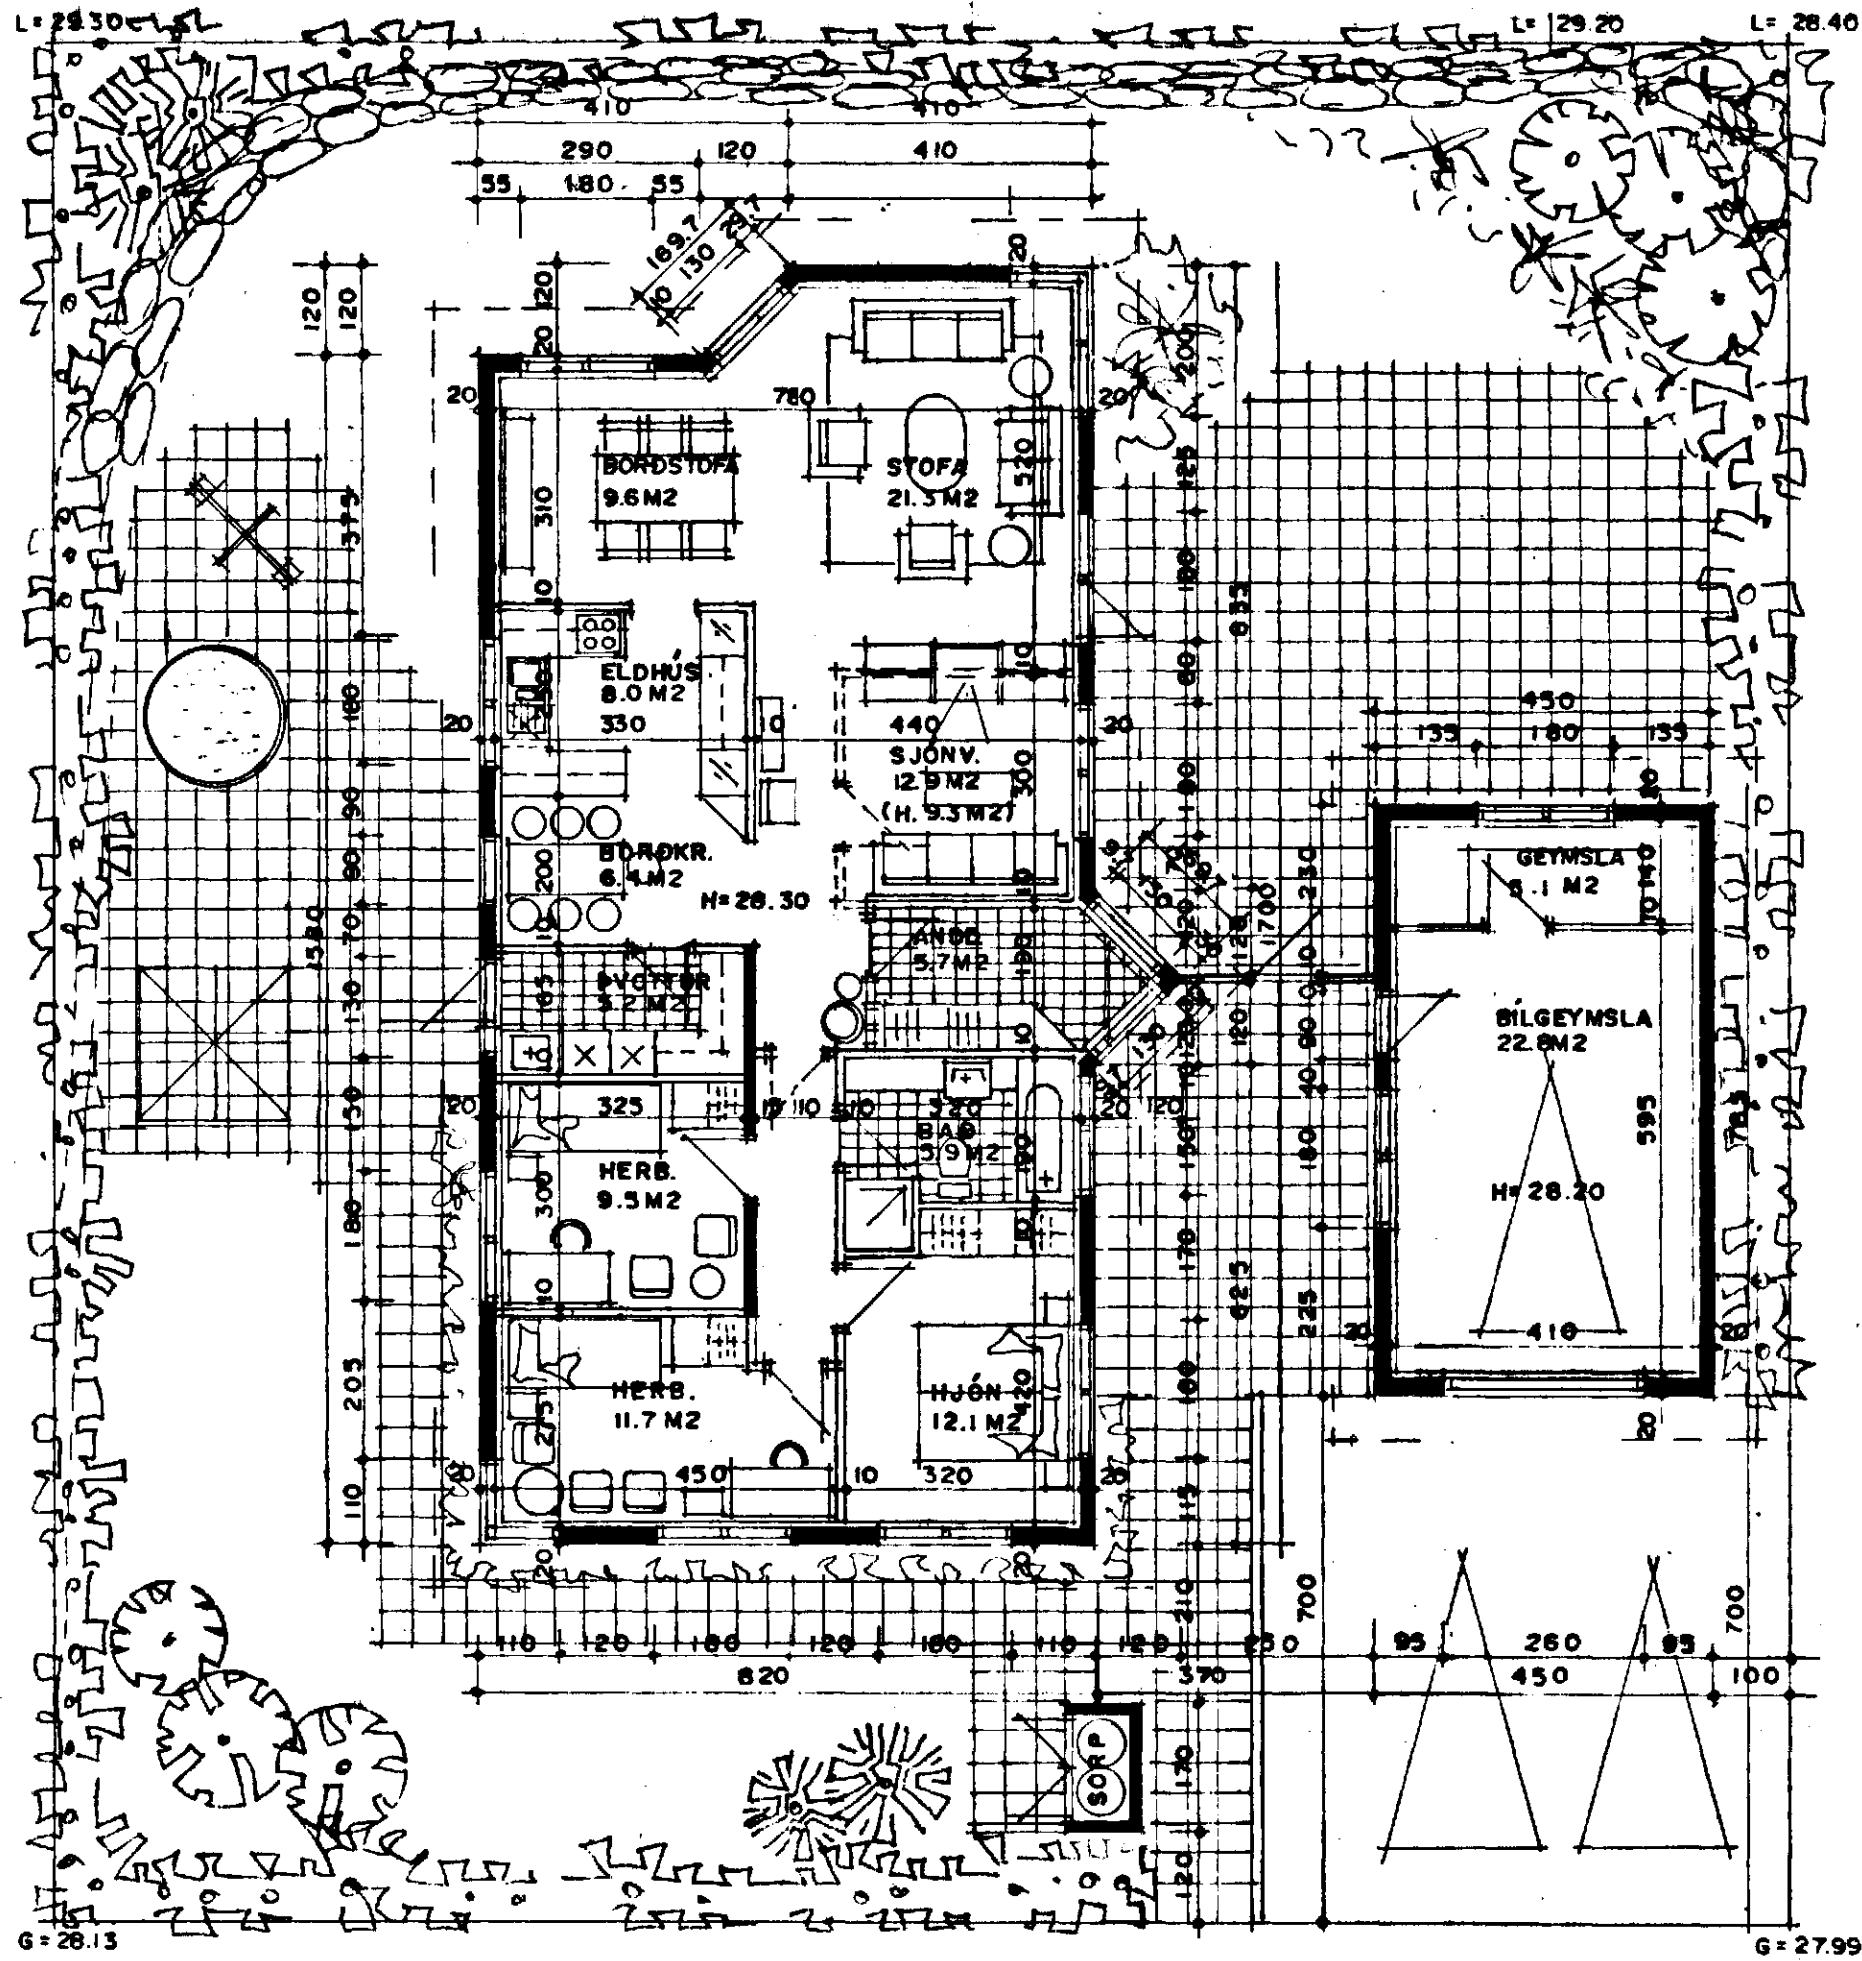

GRUNNMYND MKV. 1:100

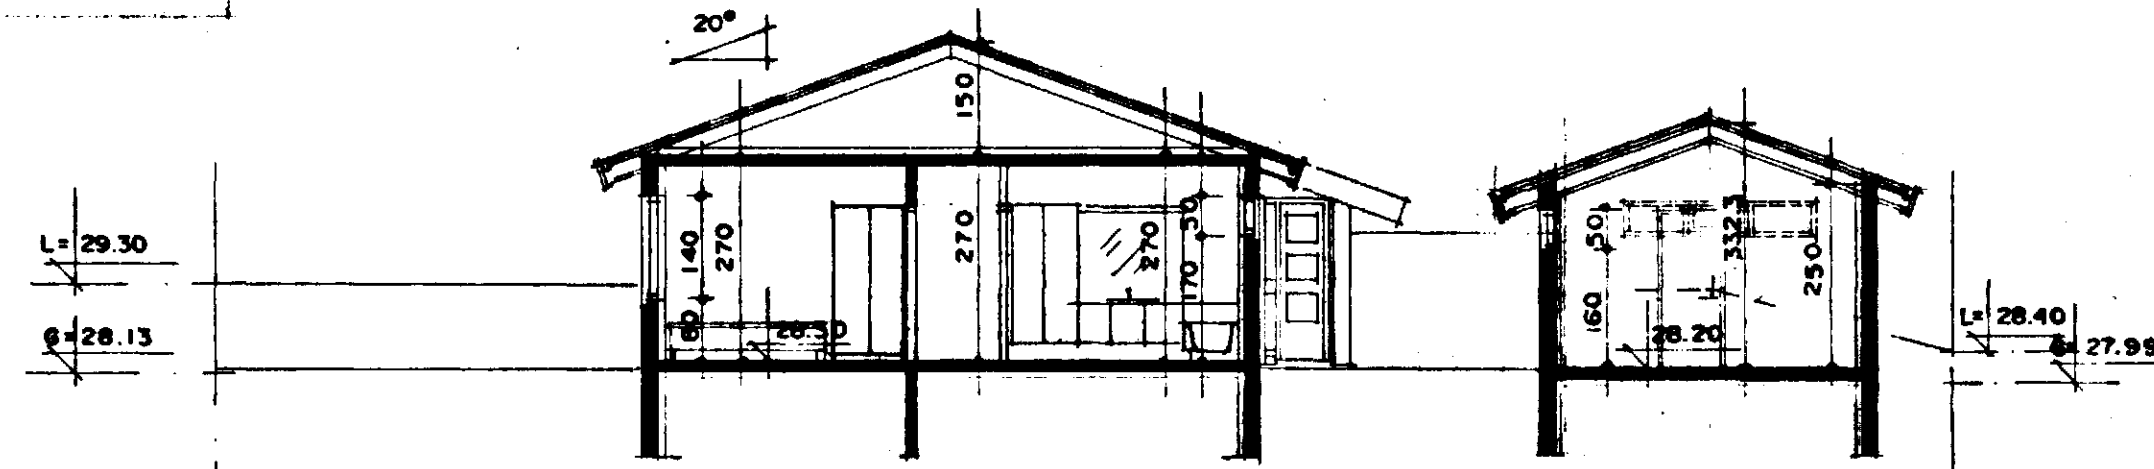

SNEIÐING A-A MKV. 1:100

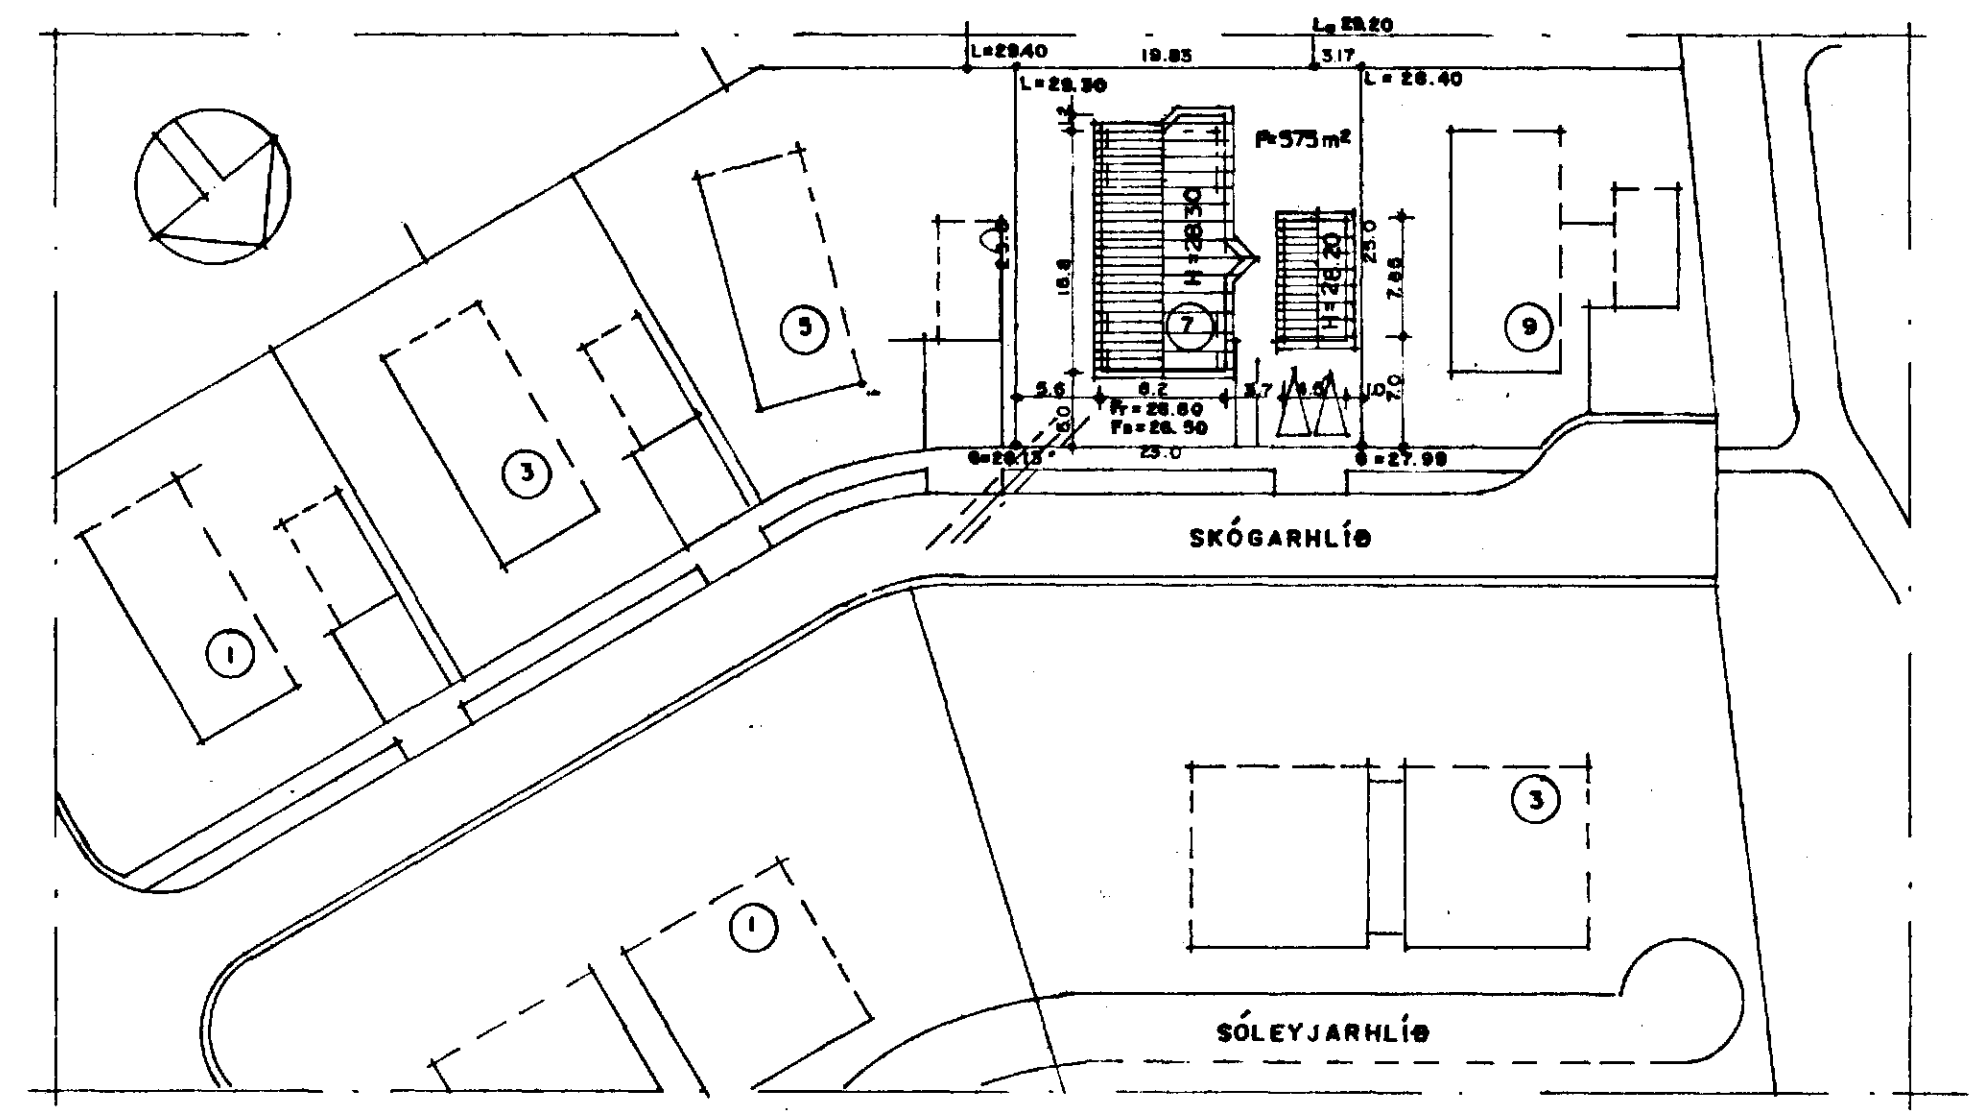

AFSTÖÐUMYND MKV. 1:500