


BYGGINGARLÝSING:
 HÚSIÐ ER STAÐSTEYPT Á HEFÐBUNDINN HÁTT MED STÁLKLEDDU ÞAKI.
 UNDIRSTÖÐUR OG BOTNPLATA ERU STAÐSTEYPT Á ÞJAPPADRI HRAUNFYLLINGU
 OG EDA Á KLÖPP.
 ÚTVEGGIR STAÐSTEYPTIR 20 SM. EINANGRUN 10 SM. MÚRHÚÐ 2 SM.
 ÞAK: SPERRUR, HEILKLEDDAR MED 1x6" BORDVIÐ, ÞAKPAPPA OG ÞAKSTÁLI,
 ÞAKEINANGRUN 20 SM. STEINULL.

SKÝRINGAR:
 KÓLNUNARTÖLUR EINSTAKRA BYGGINGAHLUTA SKULU VERA Í SAMRÆMI VIÐ ÍST. 66
 LR. TÁKNAR LOFTRÆSTING.
 ÍBÚÐARHÚSIÐ ER SJÁLFSTÆÐ BRUNAEINING.
 BÍLGEYMSLAN ER SJÁLFSTÆÐ BRUNAEINING.
 KOMA SKAL FYRIR ELDVARNARBÚNAÐI, HITA OG REYKSKYNJURUM Í SAMRÆMI
 VIÐ REGLUGERDIR.


STÆRDIR ERU:

FLATARMÁL ÍBÚÐARHÚSS ER:	136,6 m ² br.
FLATARMÁL BÍLGEYMSLU ER:	33,3 m ² br.
SAMTALS:	171,9 m ² br.
RÚMMÁL ÍBÚÐARHÚSS ER:	471,2 m ³ br.
RÚMMÁL BÍLGEYMSLU ER:	102,8 m ³ br.
SAMTALS:	574,0 m ³ br.
FLATARMÁL LÓÐAR ER:	576 m ² br.


Samþykkt á fundi bygginga-
 nefndar þ. 30.19.1992
 BYGGINGAFULLTRÖNN
 Í HAFNARFIRÐI

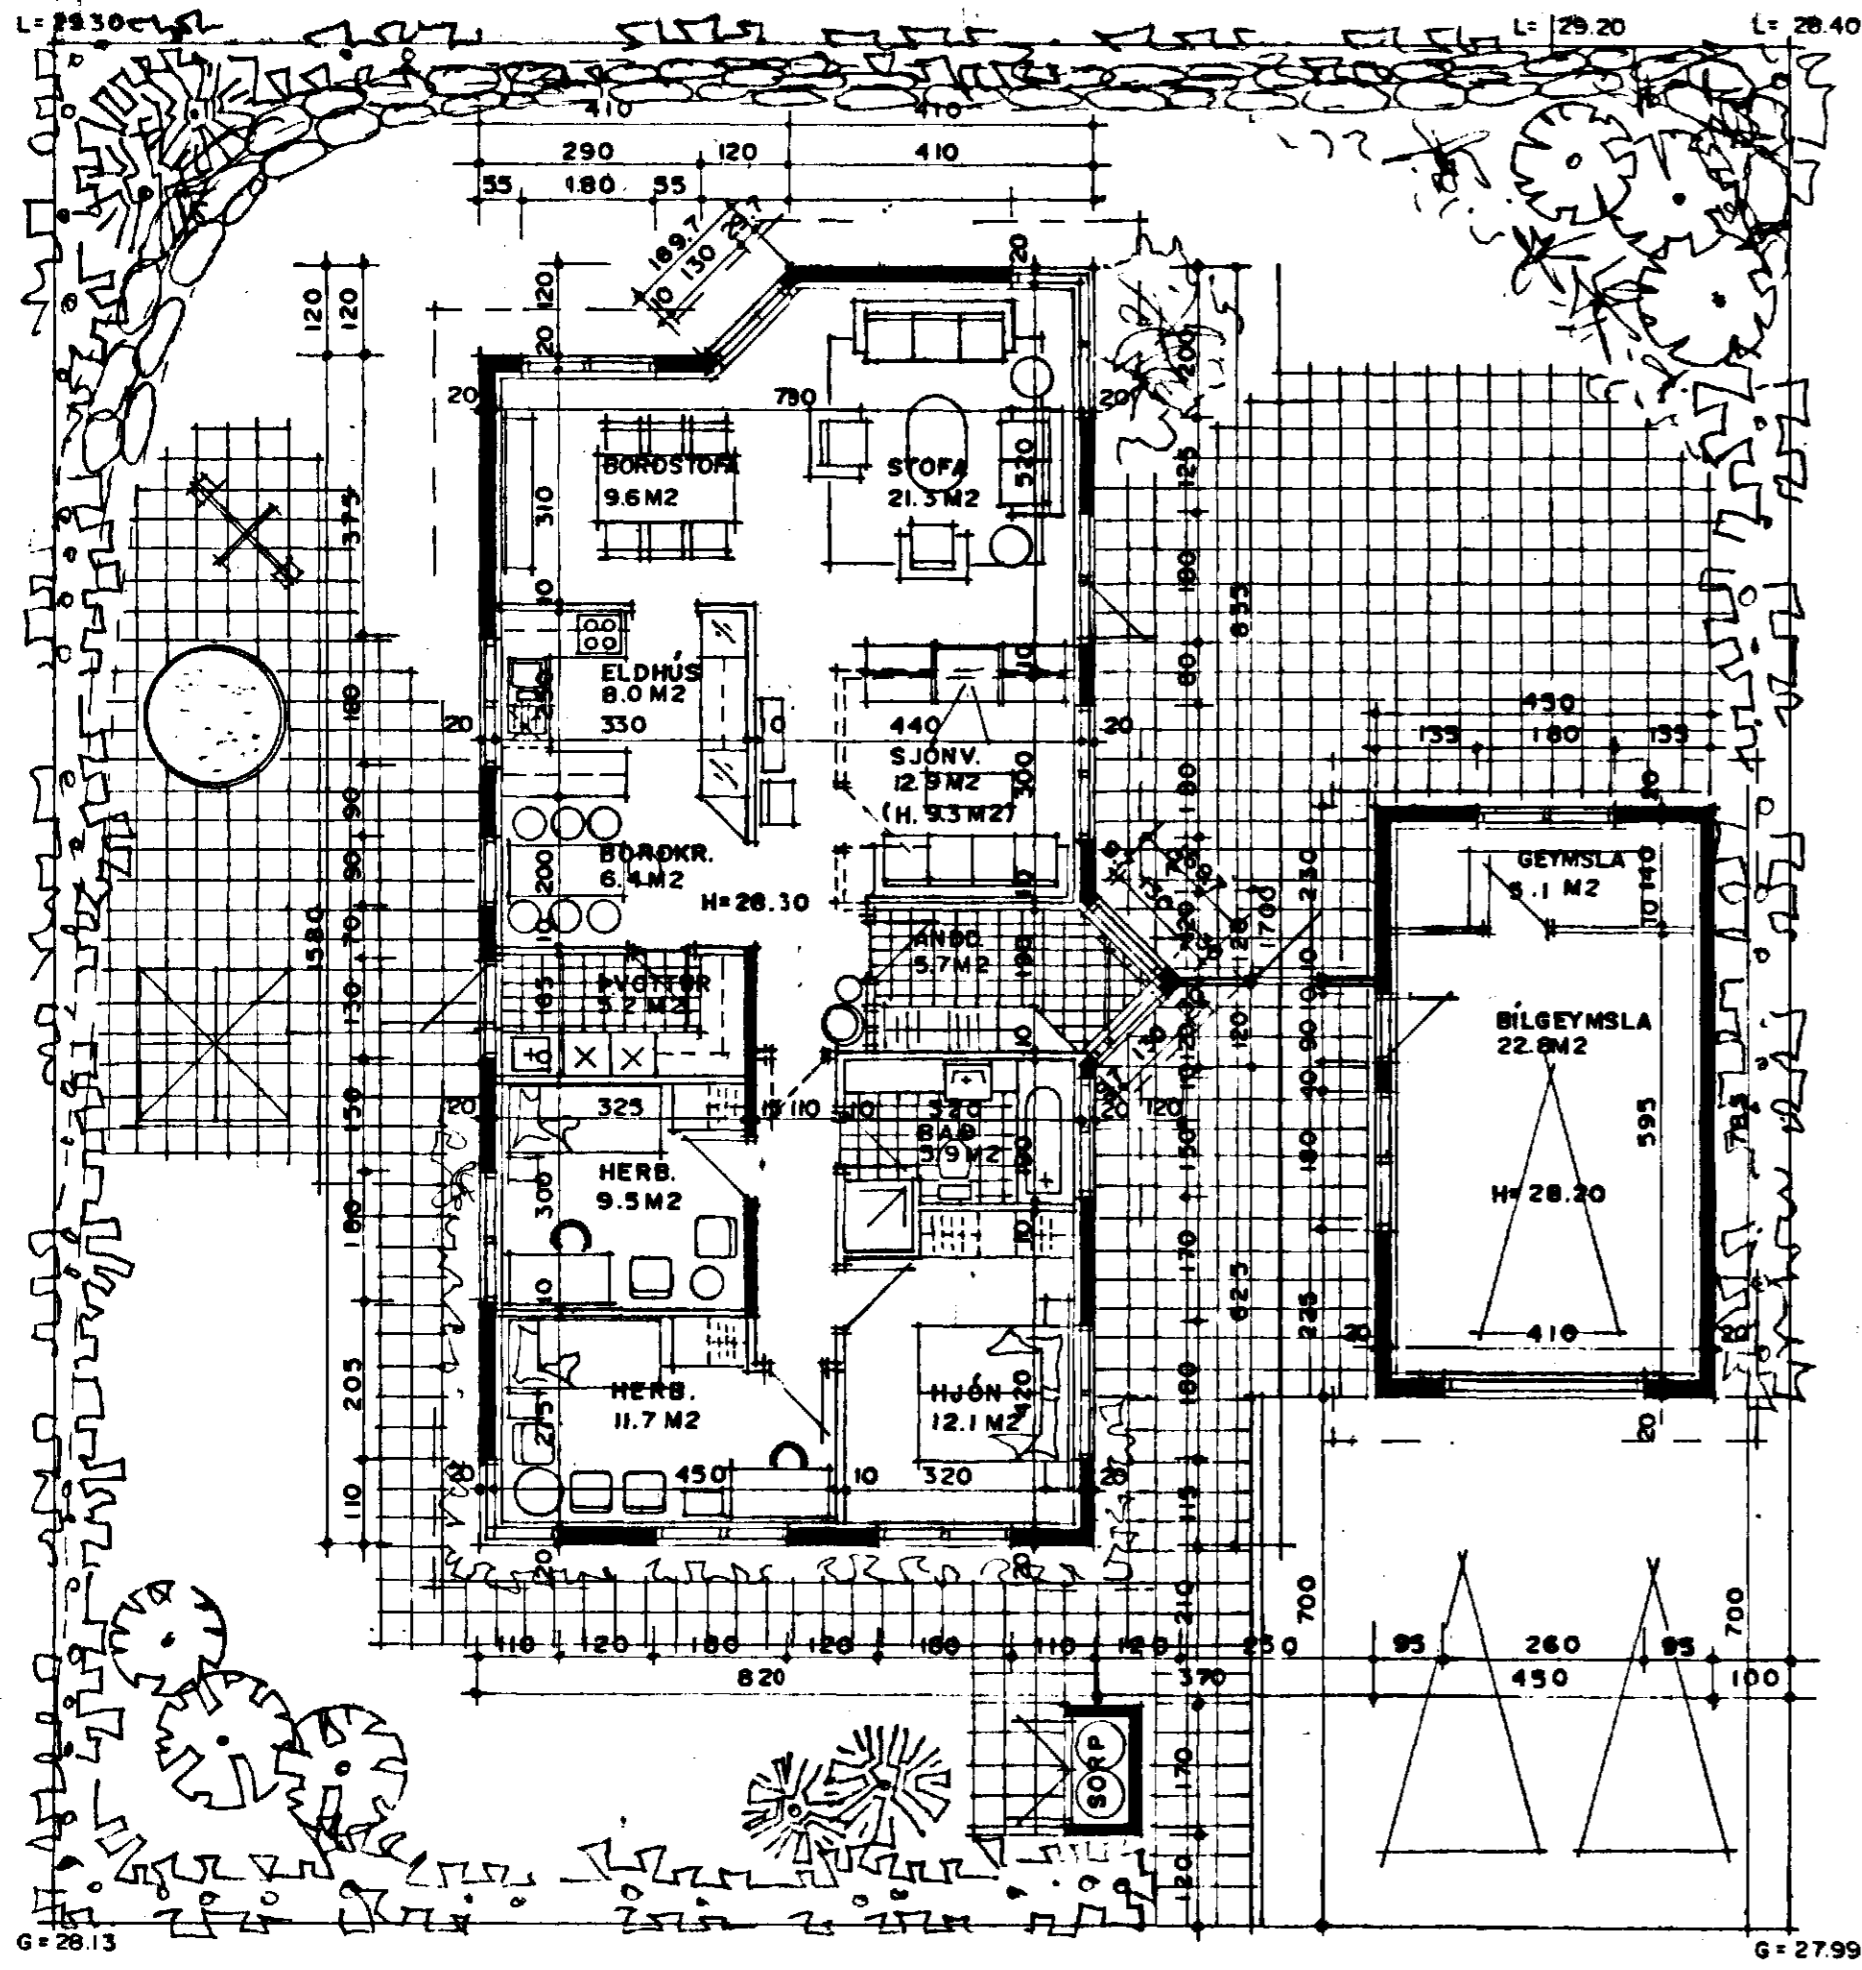

GRUNNMYND MKV. 1:100

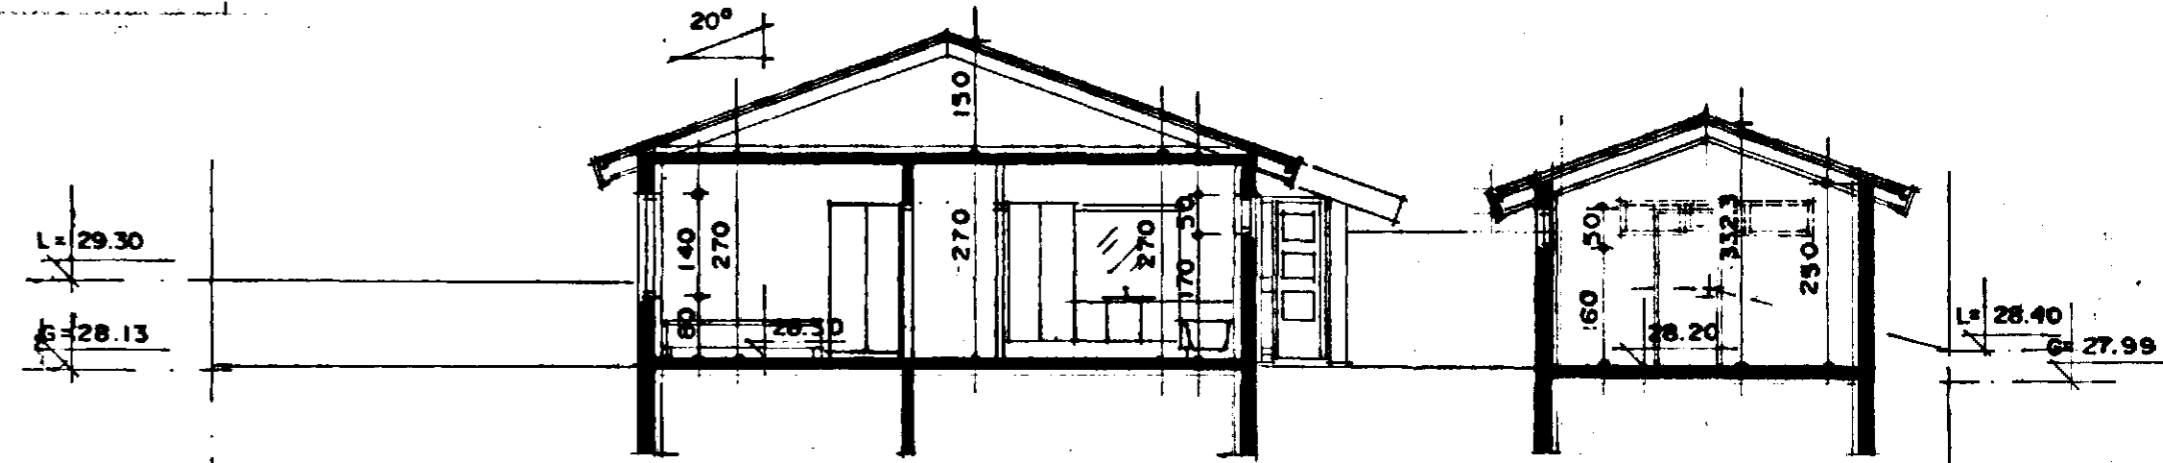

SNEIÐING A-A MKV. 1:100

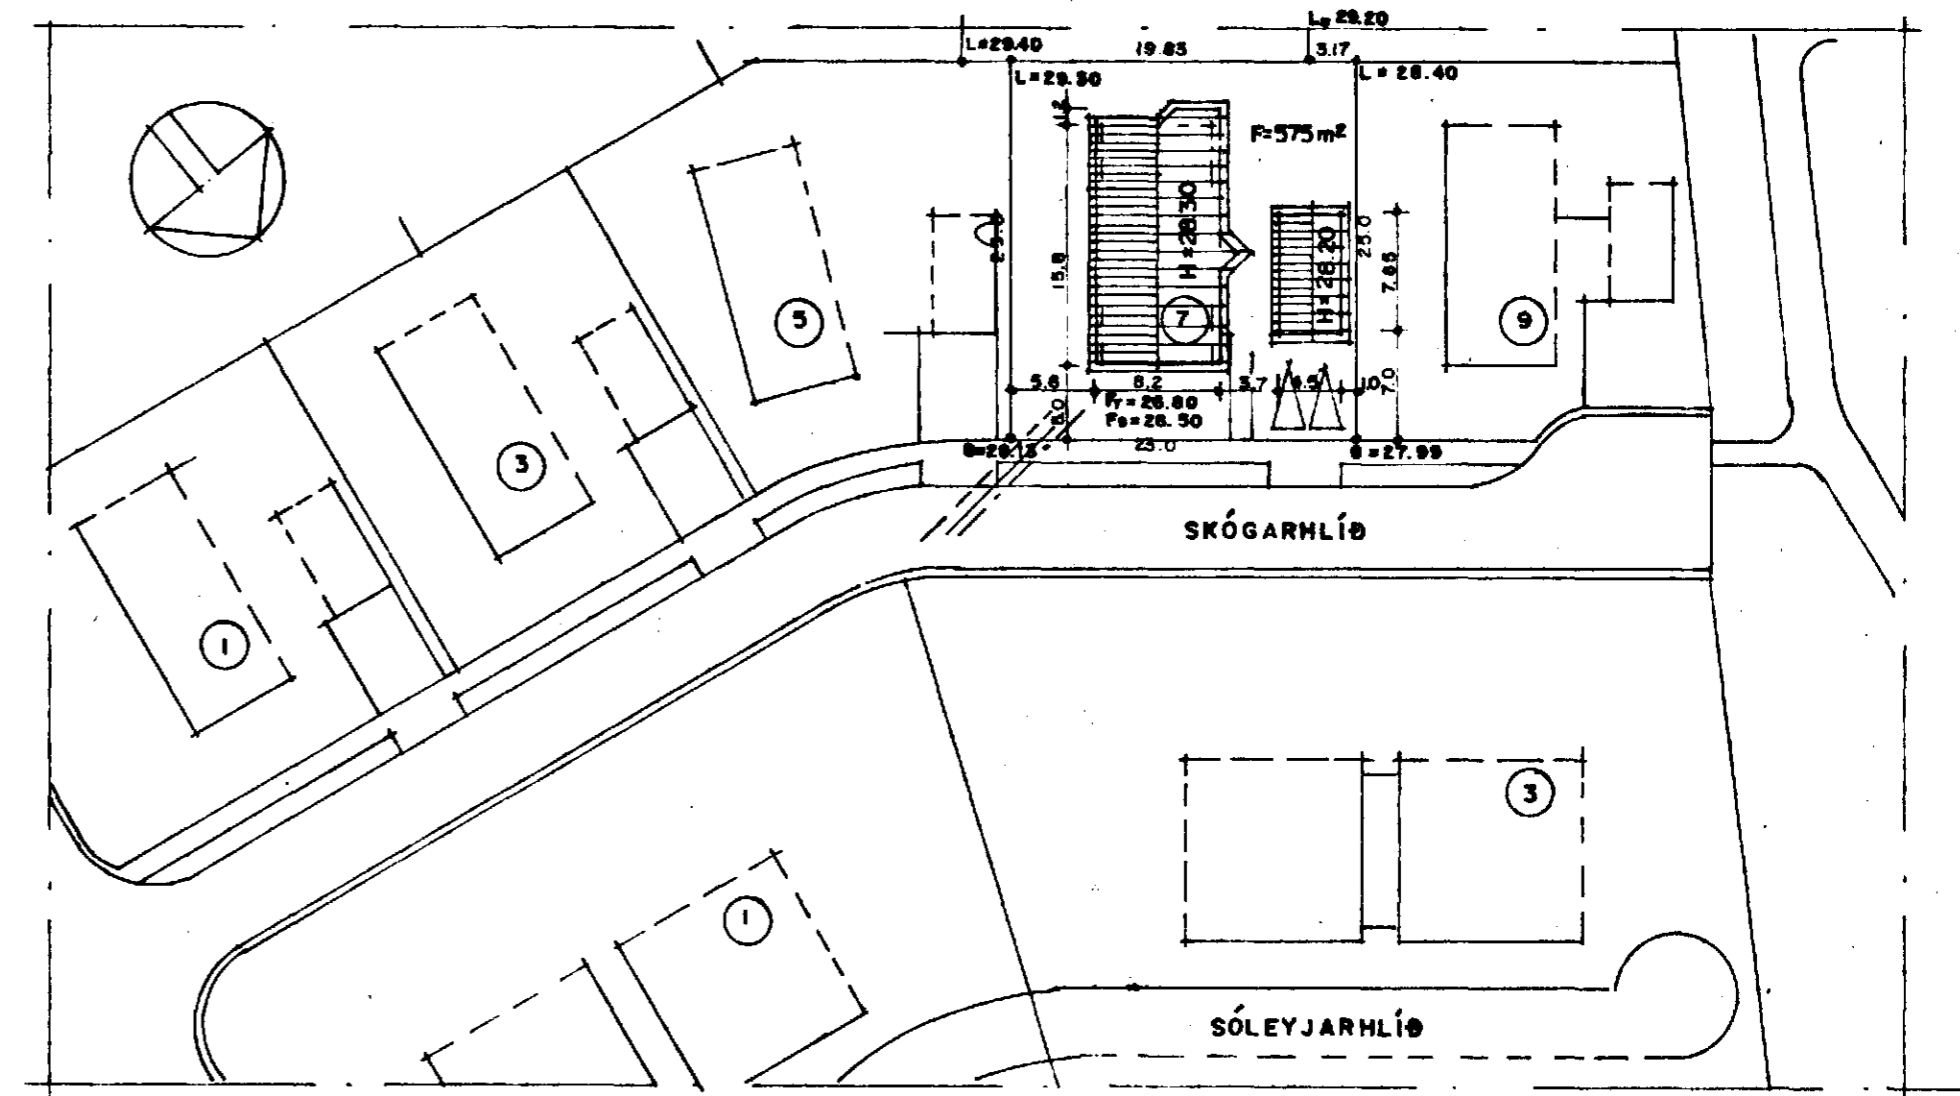

AFSTÖÐUMYND MKV. 1:500

BREYTT Í OKT. 1993 RÚMM. Á BÍLG.
 BREYTT Í SEPT. 1992 BREIKKUN Á
 BÍLGEYMSLU

SKÓGARHLÍÐ 7 HAFNARFIRÐI
 GRUNNMYND, SNEIÐING MKV. 1:100
 AFSTÖÐUMYND MKV. 1:500
 BLAÐ 1/2

Sigurður Þorvarðarson