


TAFLA YFIR TÖPPUNARSTADI SKÓGARHLÍÐ 9

TÆKI.	SK.	HEITL.	FJ.	KALDIR KRANAR.		HEITIR KRANAR.		
				VIDD. 15 mm.	20 mm.	SAMT.	VIDD. 15 mm.	20 mm.
VS.	VATNSSALERNI:		1	1		1		
HL.	HANDLAUG.		1	1		1		1
EV.	ELDHÚSVASKUR		1	1		1		1
ST.	STURTA:		1	1		1		1
BK.	BADKAR.		1	1		1		1
SV.	SKOLVASKUR.		1	1		1		1
UP.	UPPÞVOTTAVÉL.							
ÞV.	ÞVOTTAVÉL.		1	1		1		1
SB.	SLÖNGUKRANI.		1	1		1		1
UK.	ÚTIKRANI.		1	1		1		
SAMTALS EININGAR.						9		7
VIDD HEIMÆÐAR Ø 32 PL. PEH.								

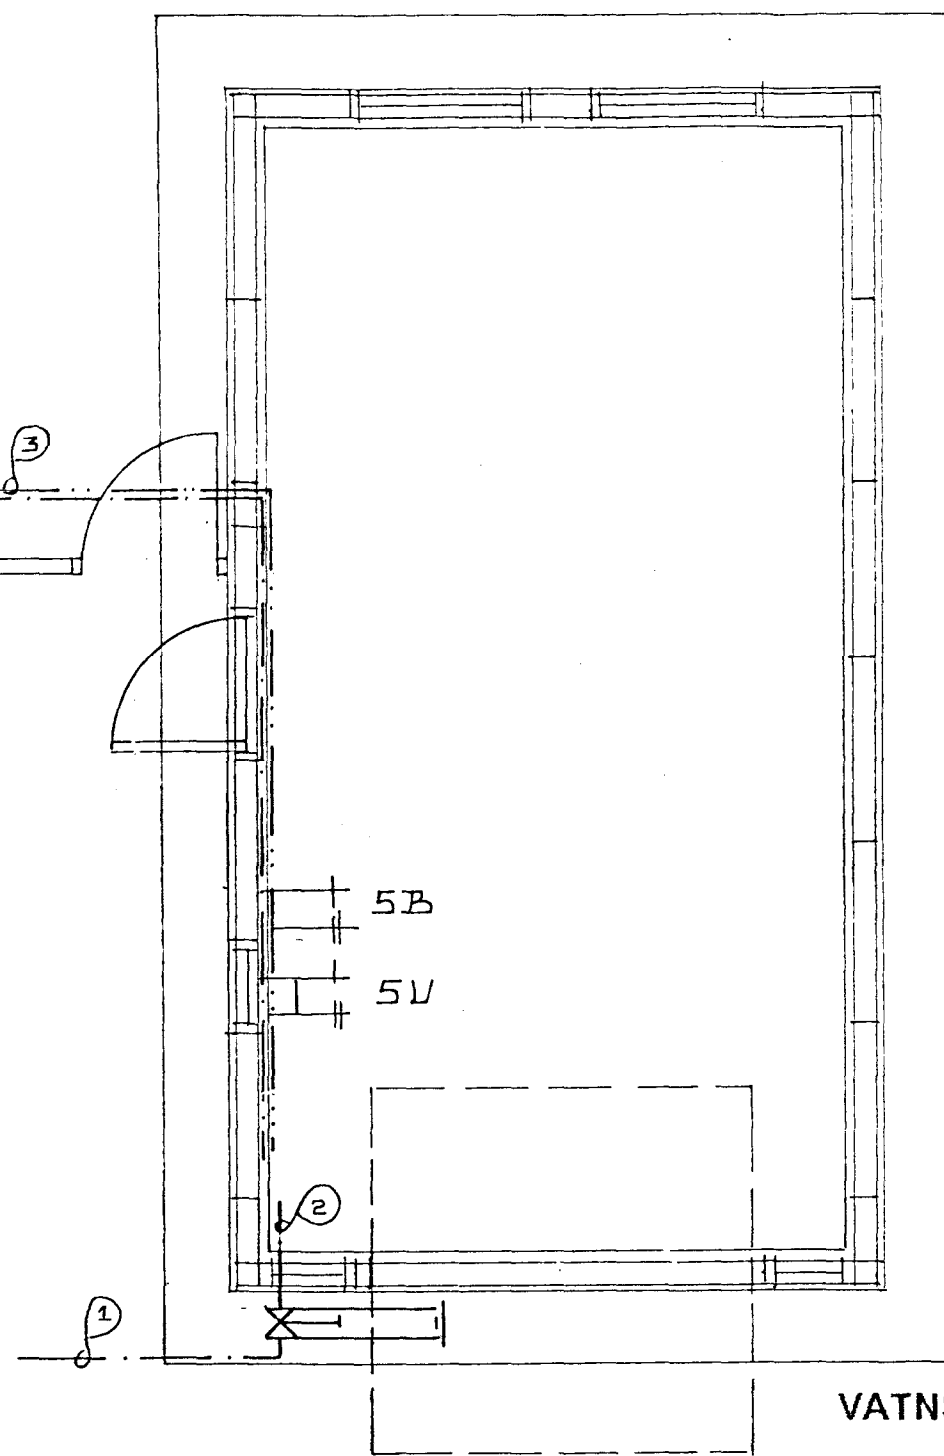


VATNSLÖGN SKÝRINGAR:

KALDAVATNSHEIMLÆÐ SKAL VERA ÚR PLASTI PEH. OG GENGID FRÁ HENNI Í SAND. PÍPUR UTANHÚSS ÚR JÁRNI SKAL BÍKA, VEFJA MED STRIGA OG BÍKA Á NÝ. PÍPUR FYRIR HEITT OG KALT VATN INNAHÚS SKAL EINANGRA MED 20 MM. GLERULLARIHÓLKUM EDA ÖÐRU JAFNGÓÐU EINANGRUNAREFNI OG VEFJA MED SÍSALPAPPA. SÝNILEGAR PÍPUR SKAL AUK ÞESS VEFJA MED GRISJU LÍMBERA OG TÍMÁLLLA. PÍPUR Í VEGGJUM SKULU LIGGJA MINNST 10 CM. FRÍ GÓLFPLÖTU OG EINANGRUN UTAN VÍÐ PÍPUR SKAL VERA MINNST 4 CM. ALLT LAGNAEFNI, PÍPUR OG FITTINGS SKAL VERA GALVANISERAD. NEYSLUVATNSKERFIÐ SKAL ÞRÝSTIPRÓFA MED 10 KG/CM². ÞRÝSTINGI Í AMK. 24 KLST. ALLT EFSNI OG VINNA SKAL VERA Í SAMRÆMI VÍÐ GILDANDI REGLUGERDIR UM NEYSLUVATNSSLAGNIR.

ÓSKILID, ELDRI TEIKNING ÓGILD

26 AUG. 1994

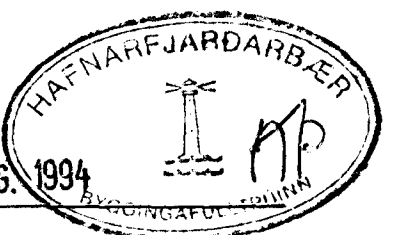

SKÓGARHLÍÐ 9 HAFNARFIRÐI

APRÍL '94

JÓHANNES PÉTURSSON 46221 SIGURÐUR SIGURÐSSON 666613

Johannes Petursson