



Samþykkt á fundi bygginga-  
nefndar þ. 26.5.1994.


BYGGINGAFULLTRÚINN  
Í HAFNARFIRÐI

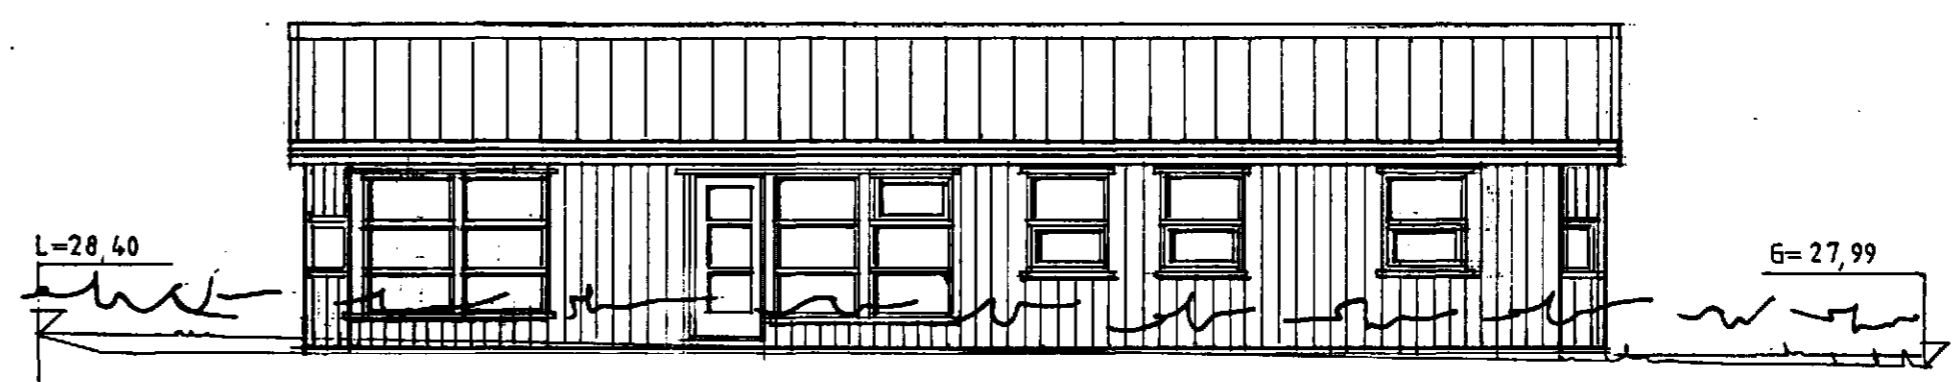


SUÐAUSTUR

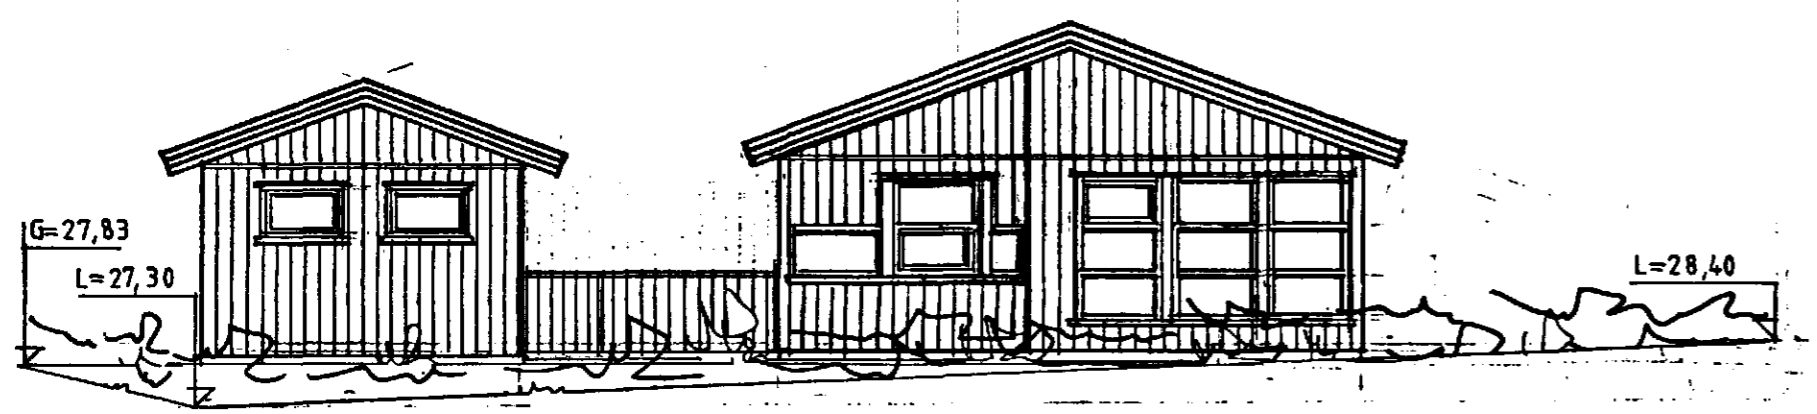

SUÐVESTUR

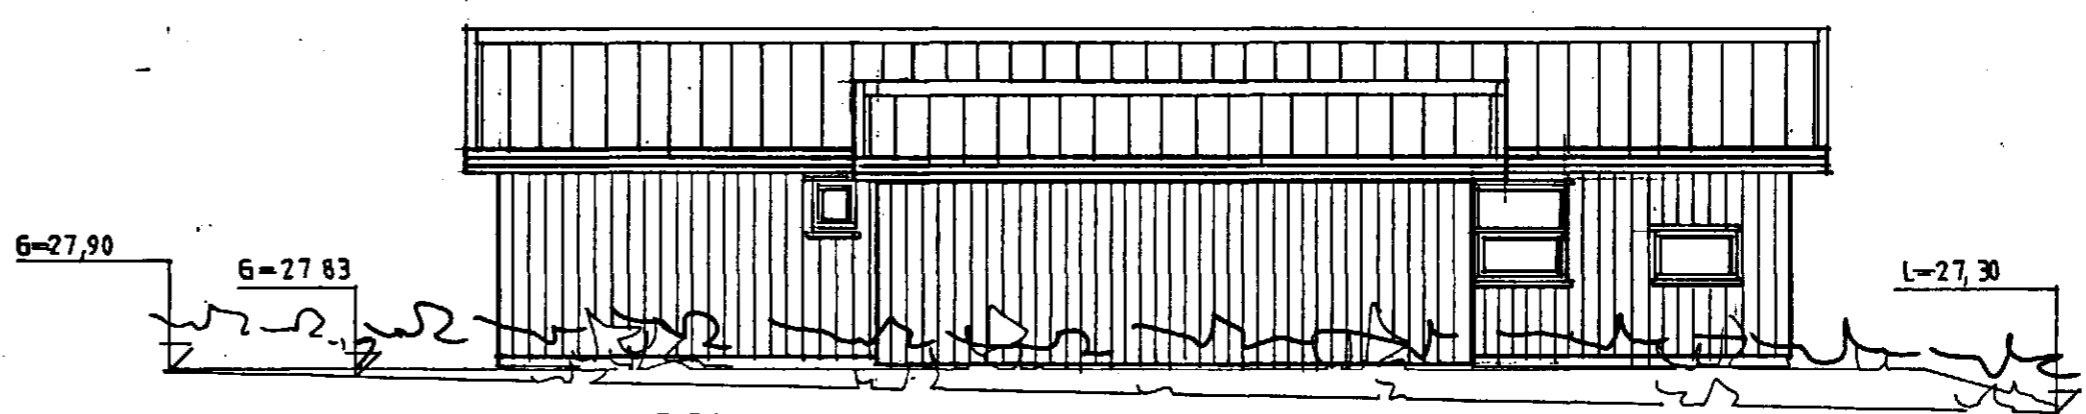

NORÐVESTUR

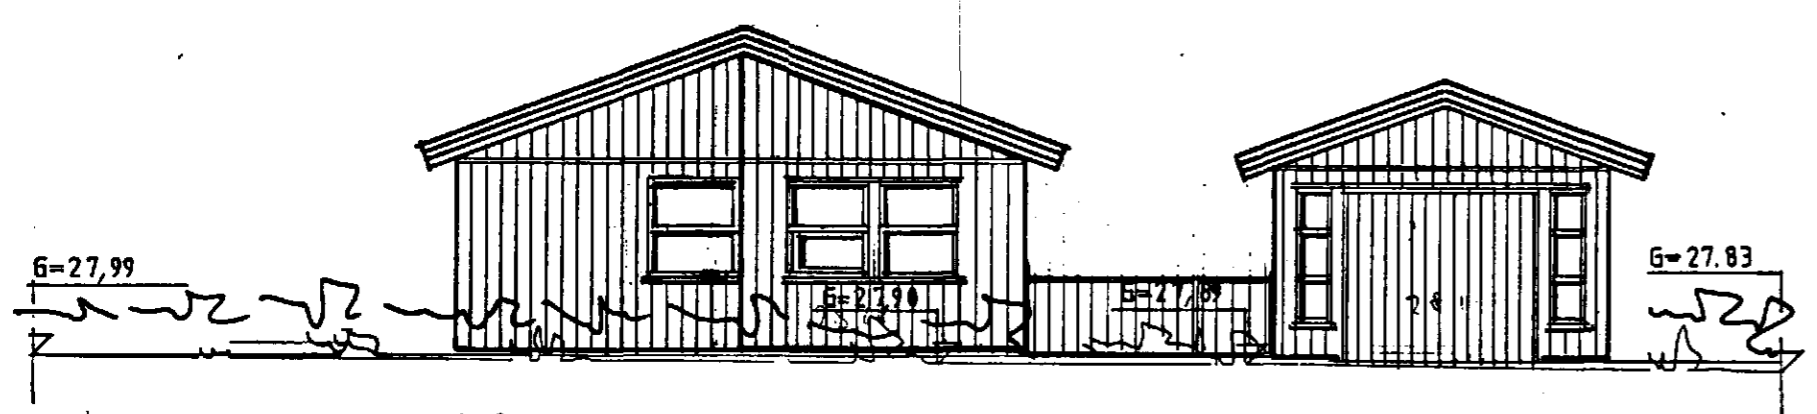

NORÐAUSTUR

BR.MÁÍ '94 JP/SS  
SKÓGARHLÍÐ 9, HAFNARFIRÐI.  
APRÍL '94 ÚTLIT M. 1:100  
JÓHANNES PÉTURSSON 675107 46221  
SIGURÐUR SIGURÐSSON 666613