
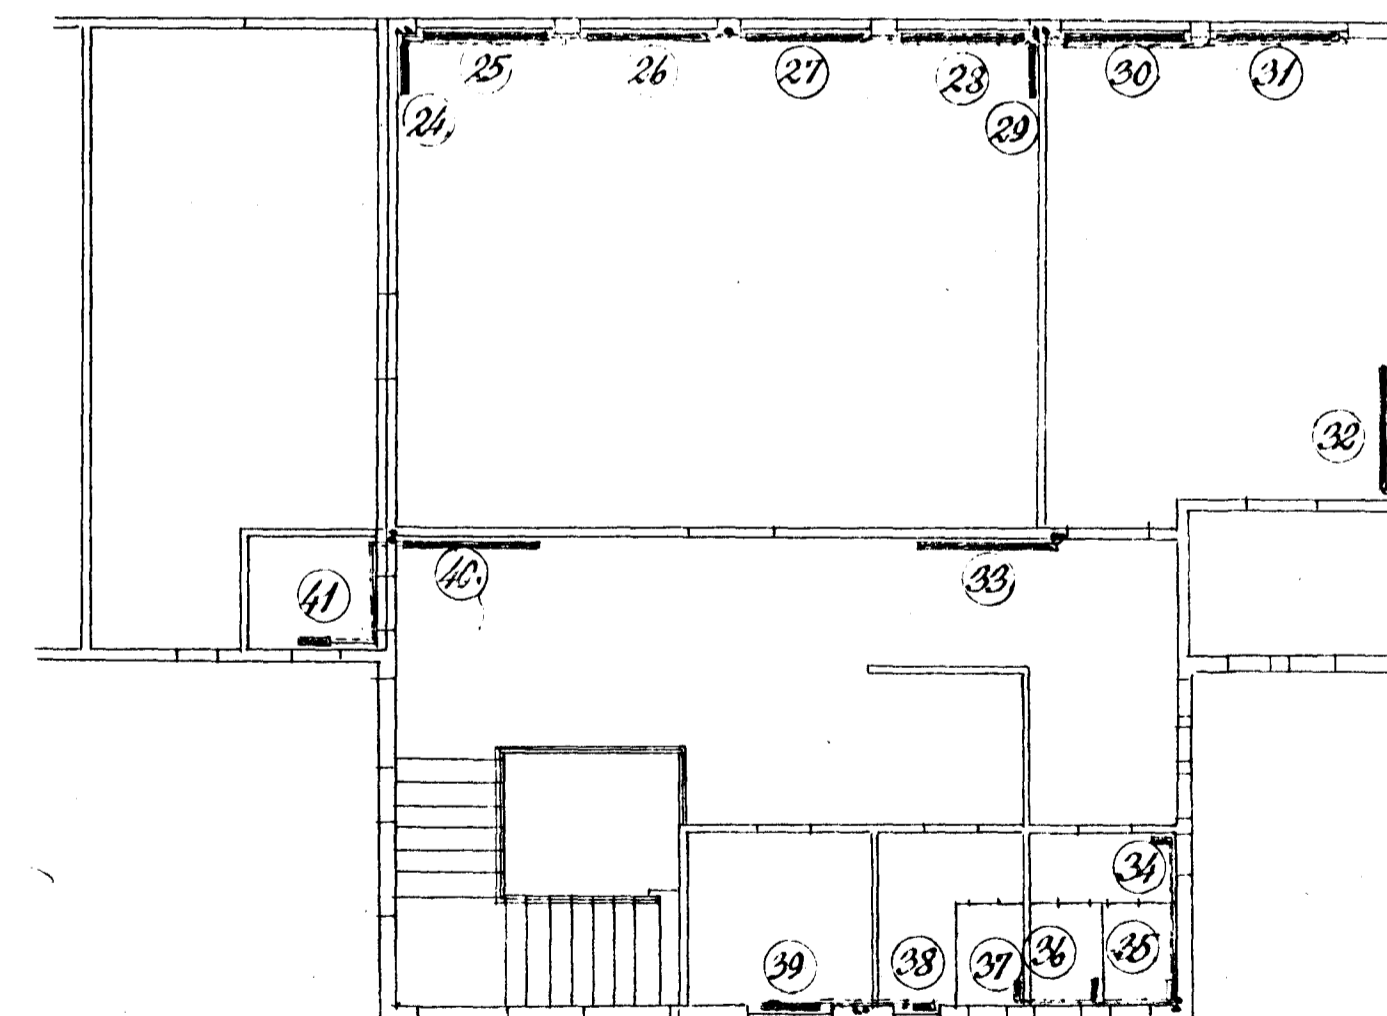


Miðstöðvarkerfi 1:100

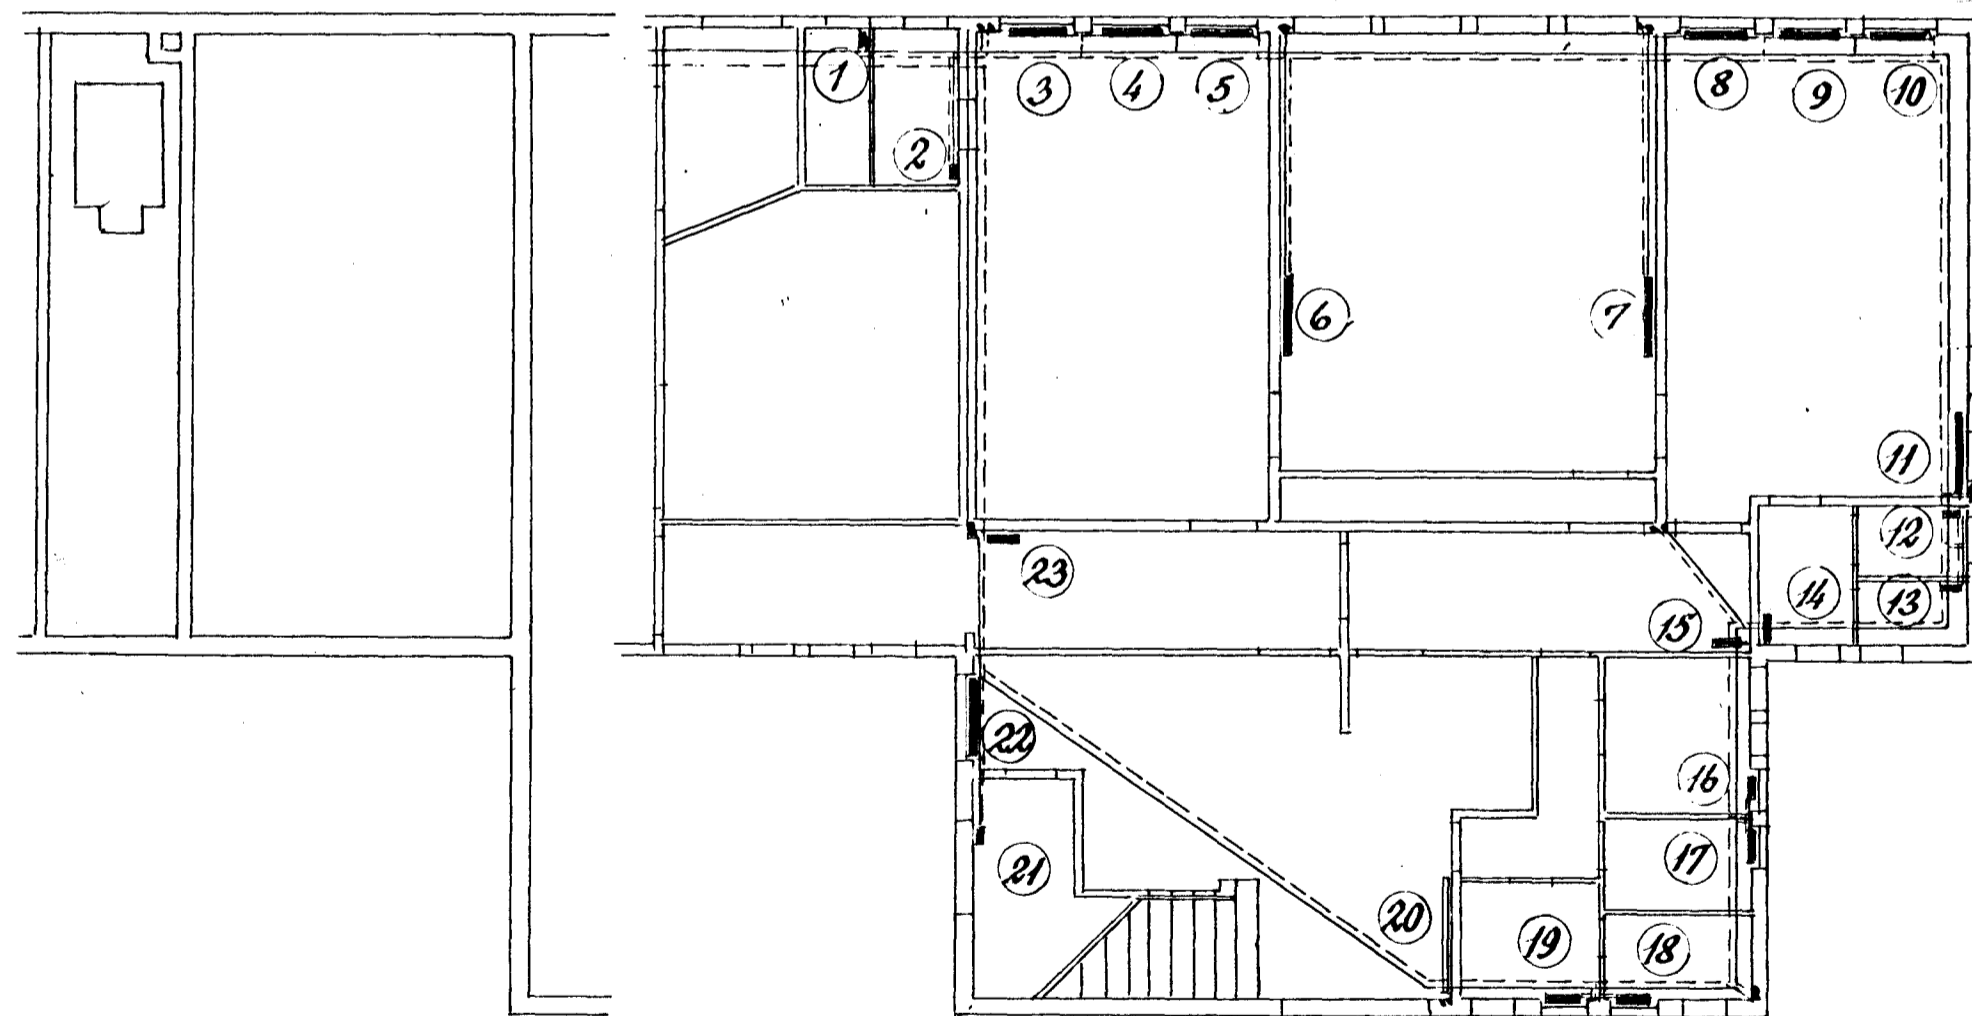

Kjallari

1. hæð

2. hæð

Hafnarf. í nóv. 58

Þy. J. Ólafsson

D.
A.