
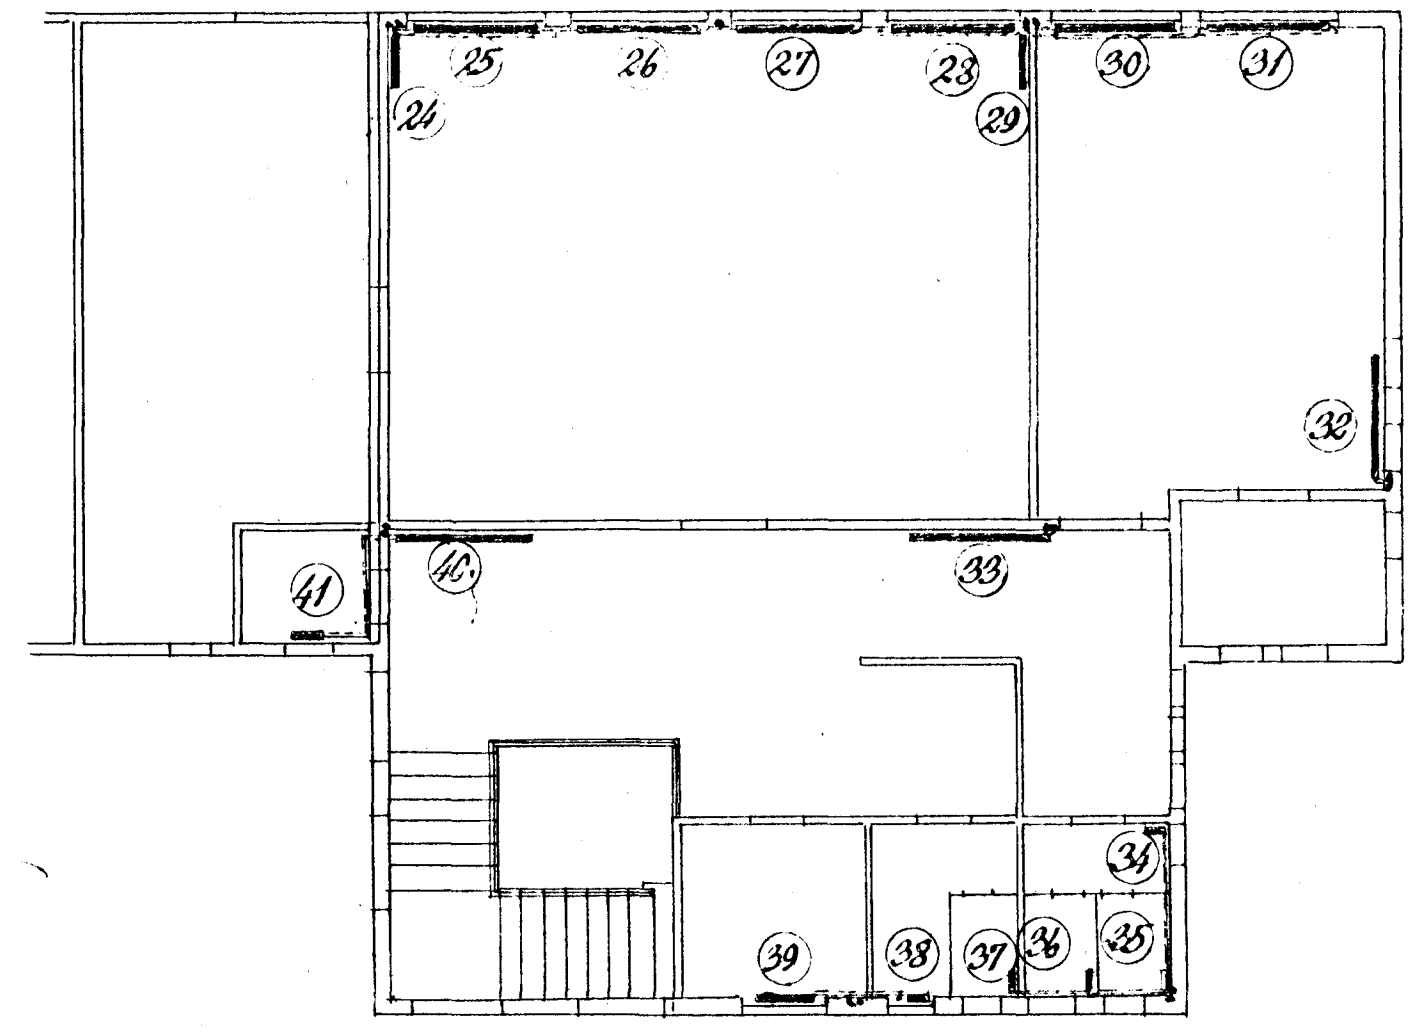


Miðstöðvarkerfi 1:100

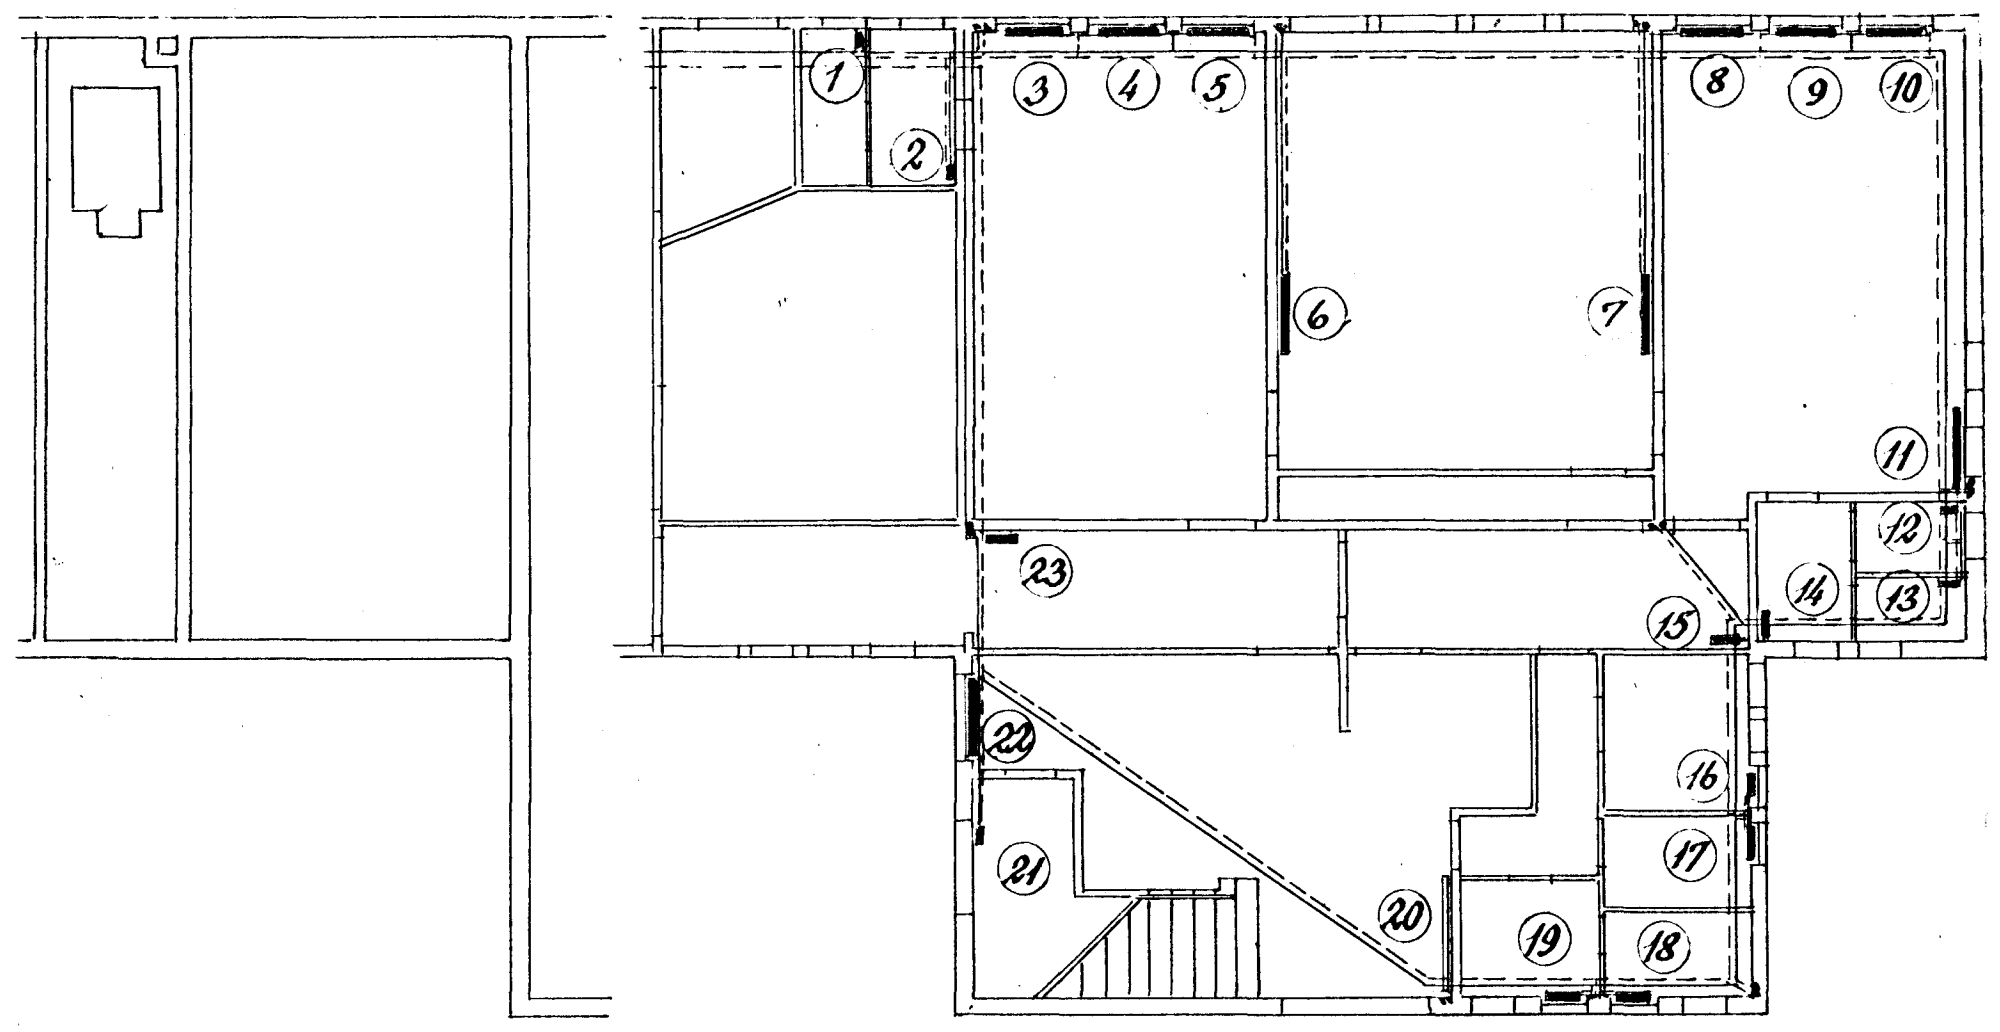

Kjallari

1. hæð

2. hæð

Hafnarf. í nóv. '58
Sig. J. Ólafsson