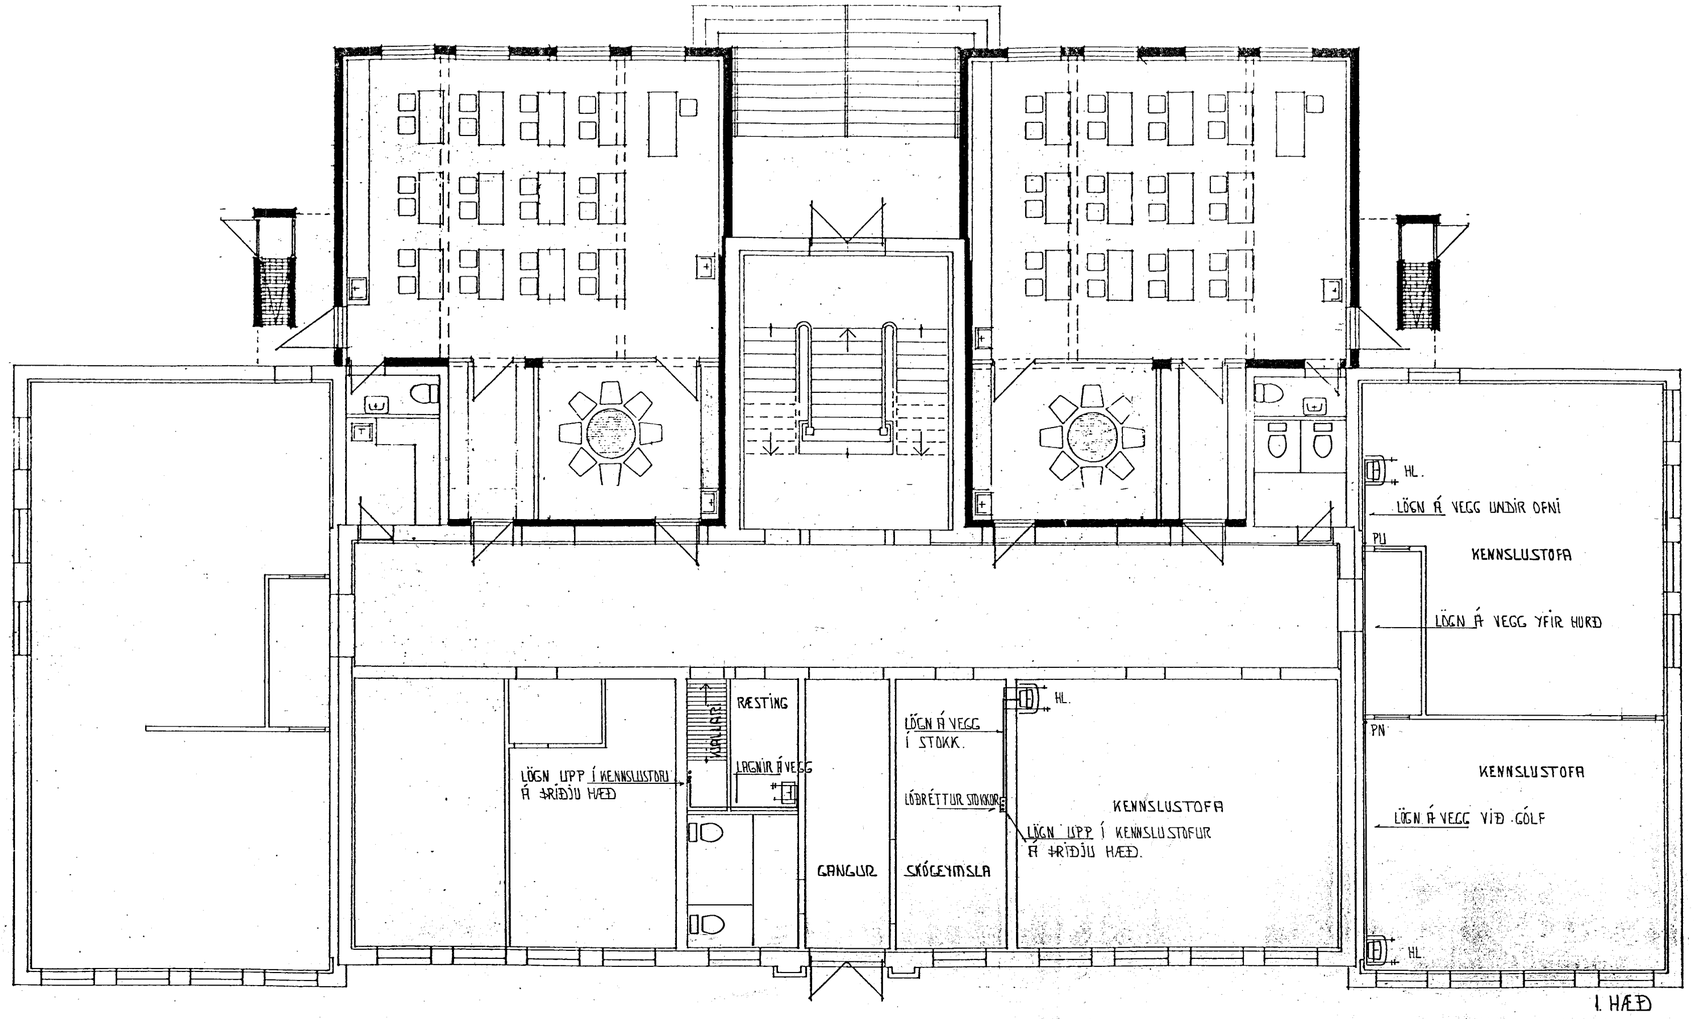

0 7 JÚNÍ 1997
HAFNARFJARÐARBÆR
BYGGINGAFULLTRÚI

Lækjarskóli Hafnarfirði 09.05.1997

I. hæð.
Handlaugar í skólastofum.
Frárennslis og neysluvatn.
Grunnmynd.

Mkv. 1:100

Tæknipjónusta Sveins Karlssonar FTFÍ
Strandgötu 26-28. 220 Hafnarfirði.
vs.896-4005

Teikning L-1.