

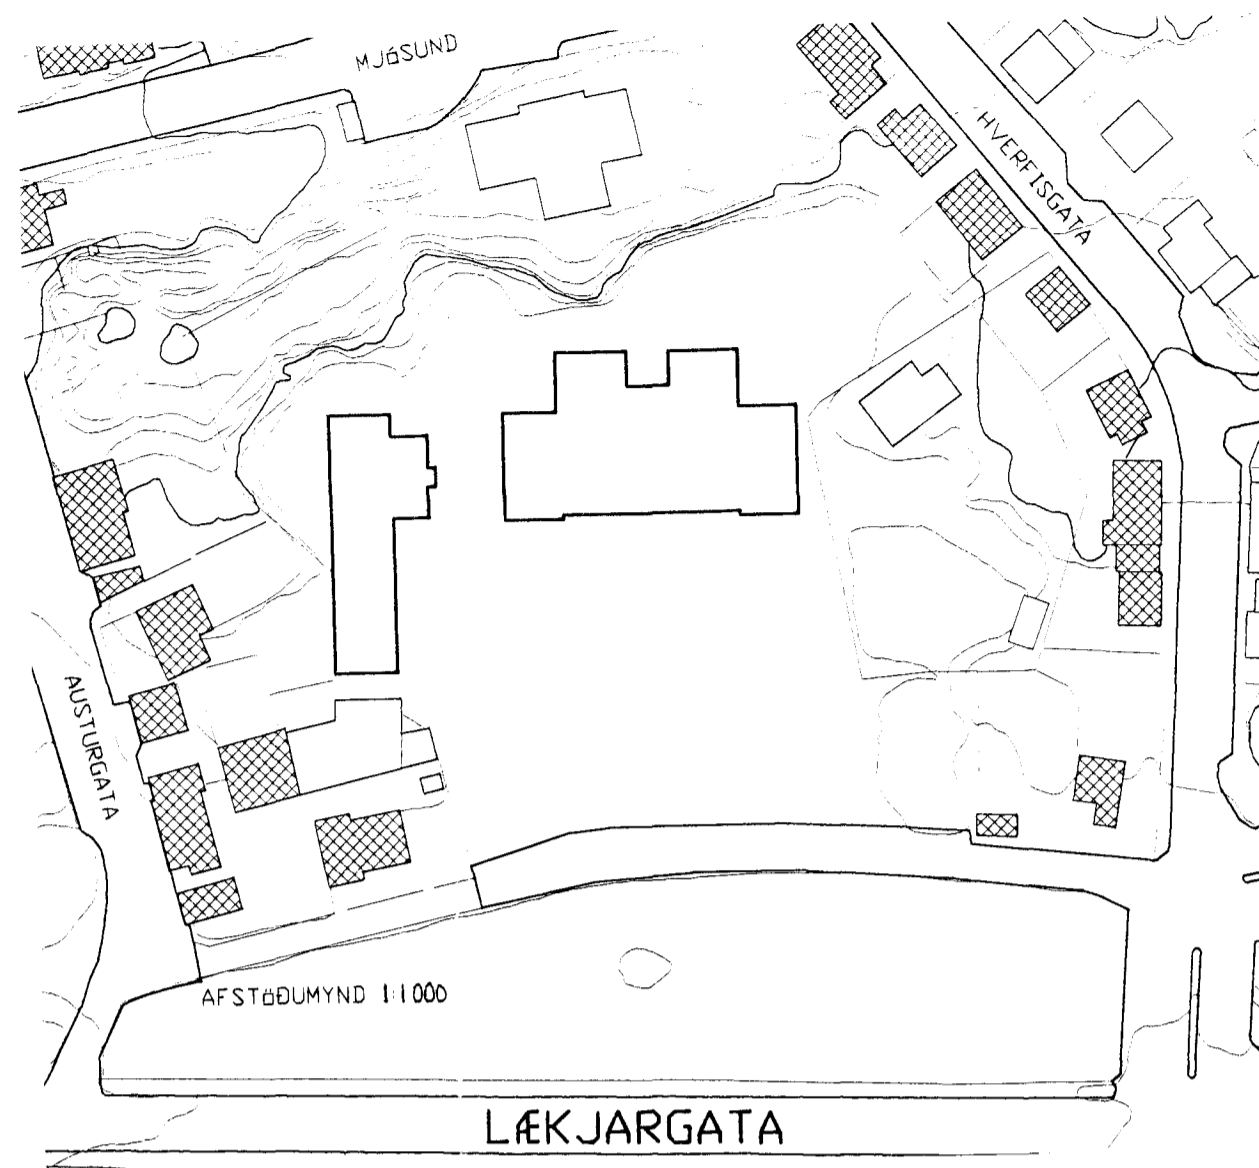
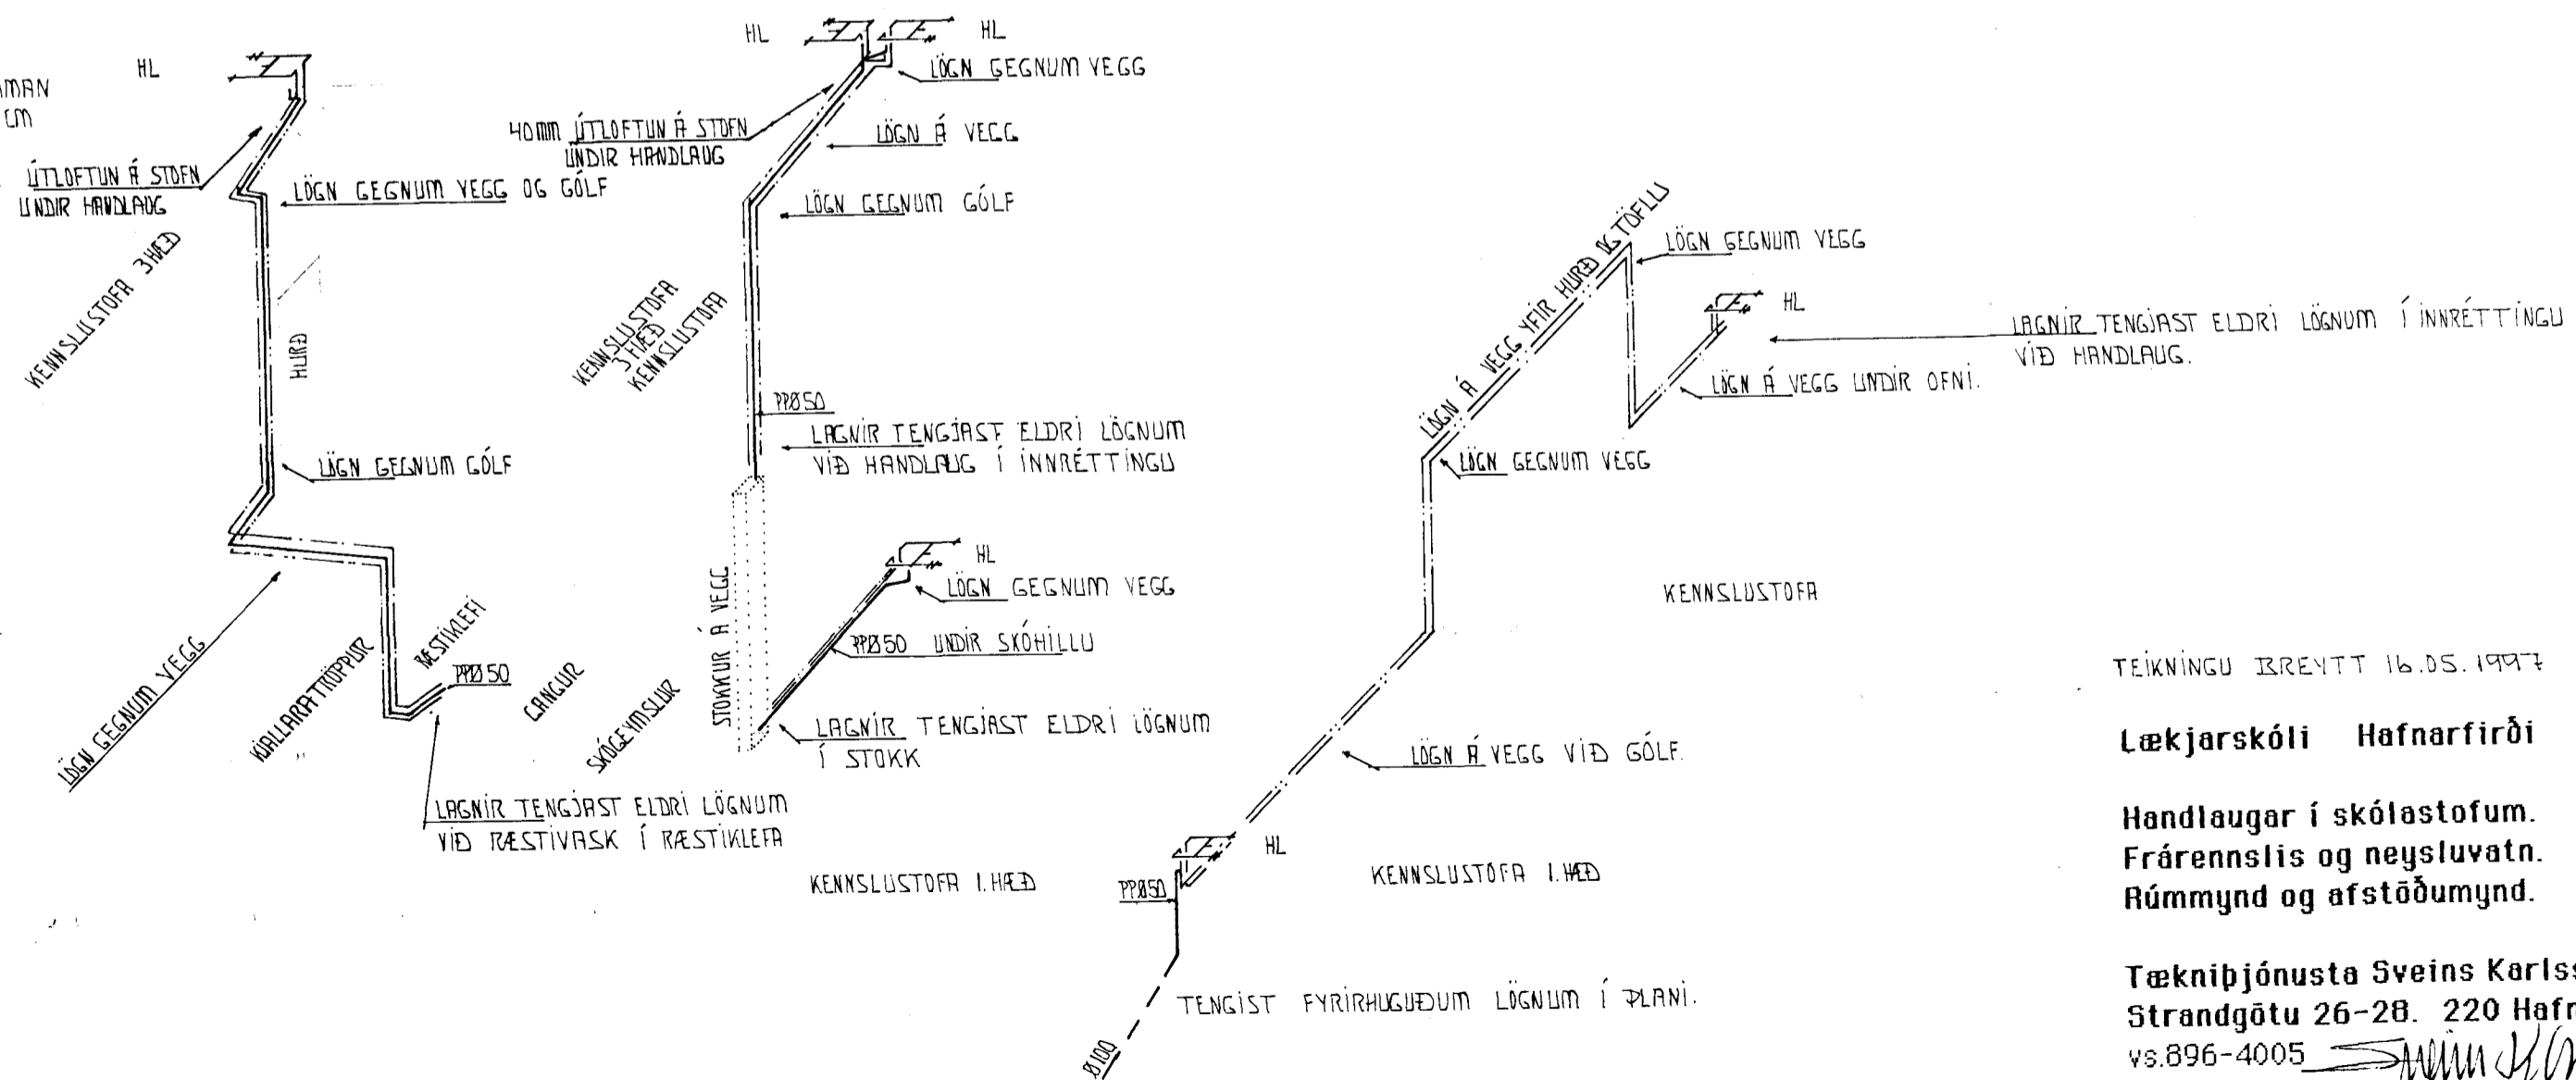


LÖÐRÉTT SNIÐ MKV: 1:200

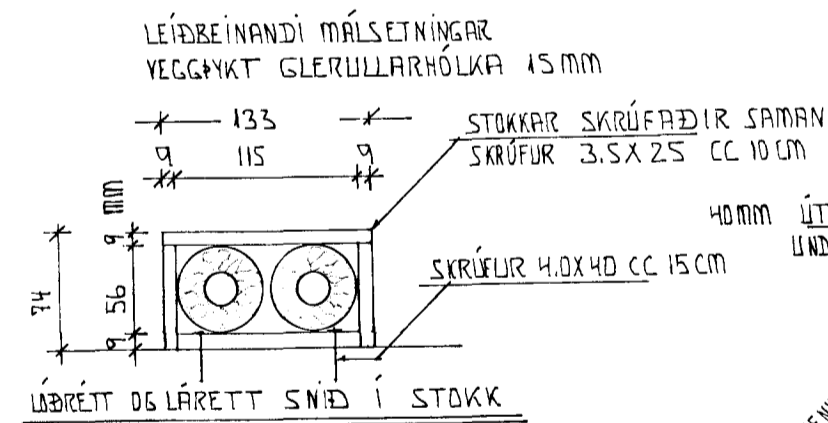

LÆKJARGATA

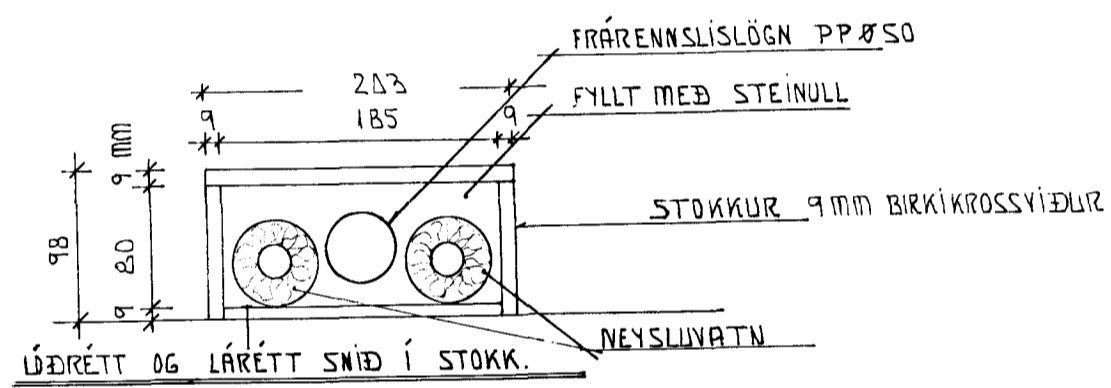

Frærennislögn frá handlaugum er plástlögn PP 50 mm, einangrað með steinull.  
 Neysluvatnslagnir í stökkum eru galvaniseraðar 15 mm pípur einangraðar með glerullarhólkum. Pípur skulu uppfylla gæðaflokki DIN 2440.  
 Frágangur lagna skal vera samkvæmt ÍST 67, ÍST 69,1 og gildandi reglugerða og staðla.

TEIKNINGU ÍRÉNTT 16.05.1997

Lækjarskóli Hafnarfirði

09.05.1997

Handlaugar í skólastofum.  
 Frærennislis og neysluvatn.  
 Rúmmynd og afstöðumynd.

Mkv. 1: 100  
 1: 200  
 1: 1000

Tæknipjónusta Sveins Karlssonar FTFÍ  
 Strandgötu 26-28. 220 Hafnarfirði.  
 vs.896-4005 *Sveinn Karlsson*

Teikning L-4.

