




LÖÐRÉTT SNIÐ MKV. 1:200

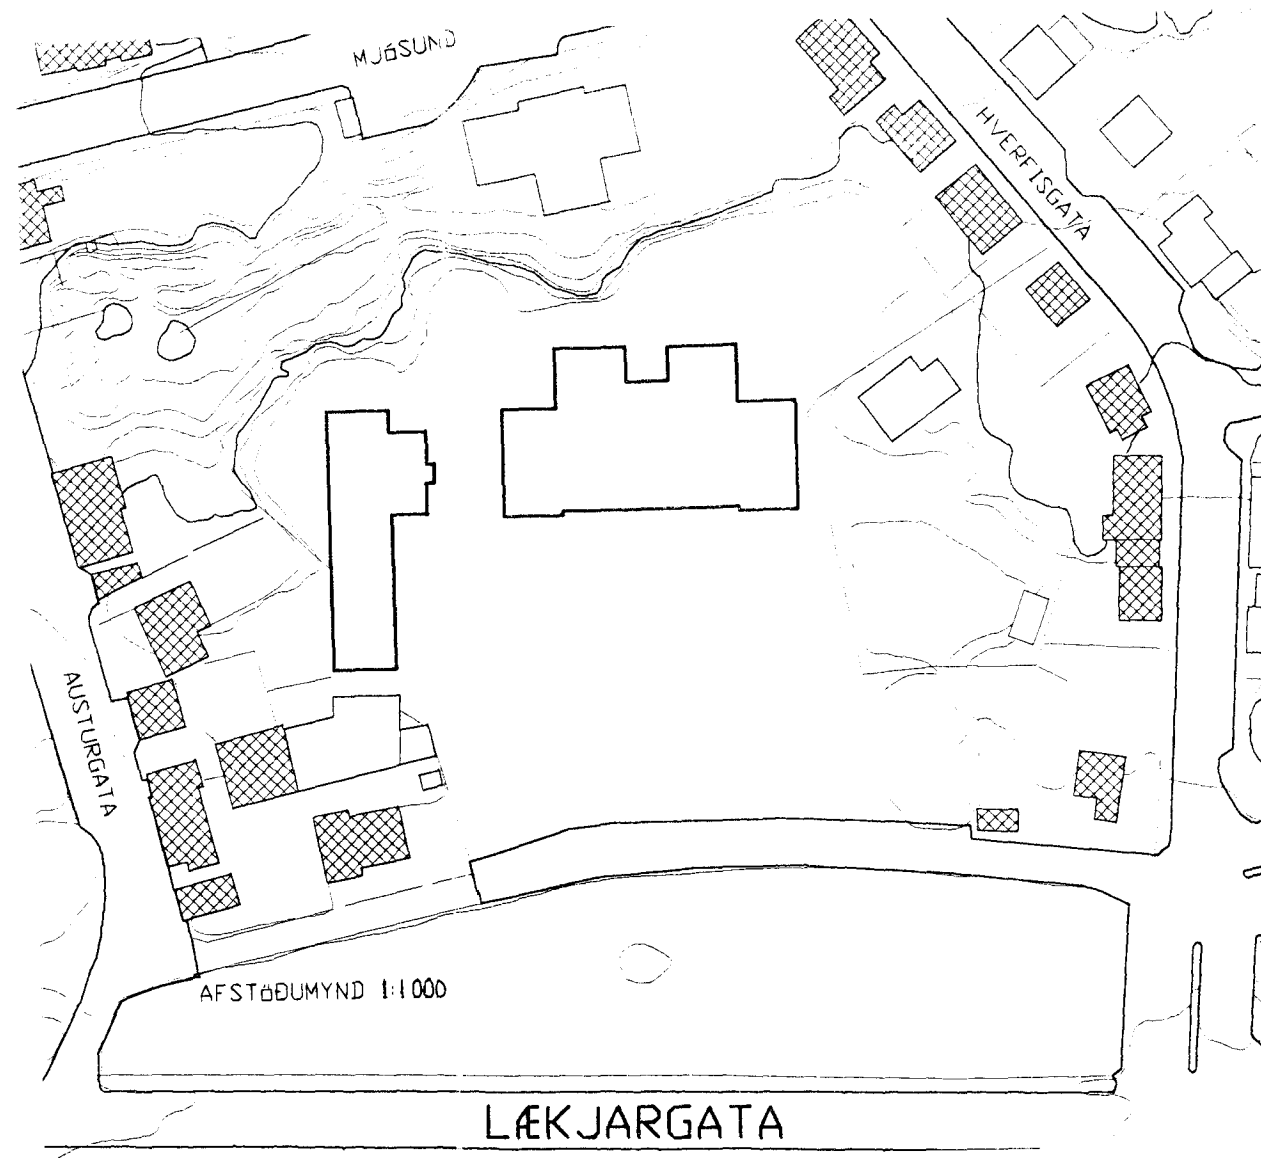


LÆKJARGATA

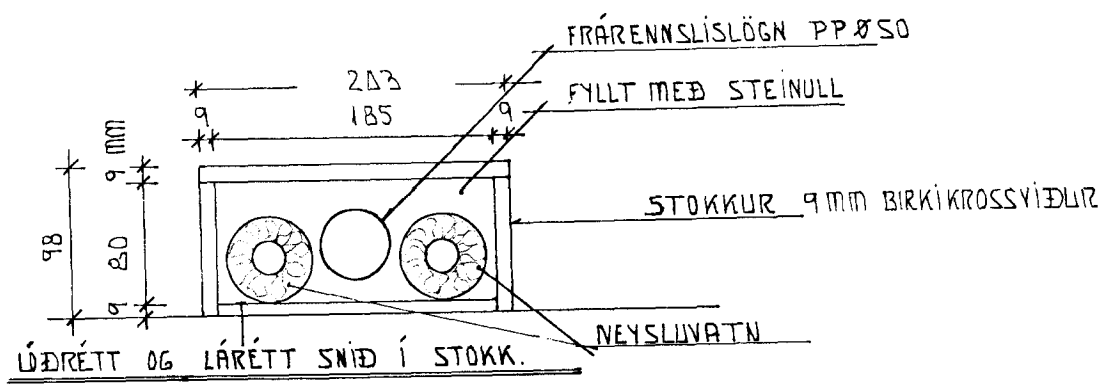

LÖÐRÉTT OG LÁRÉTT SNIÐ Í STOKK.

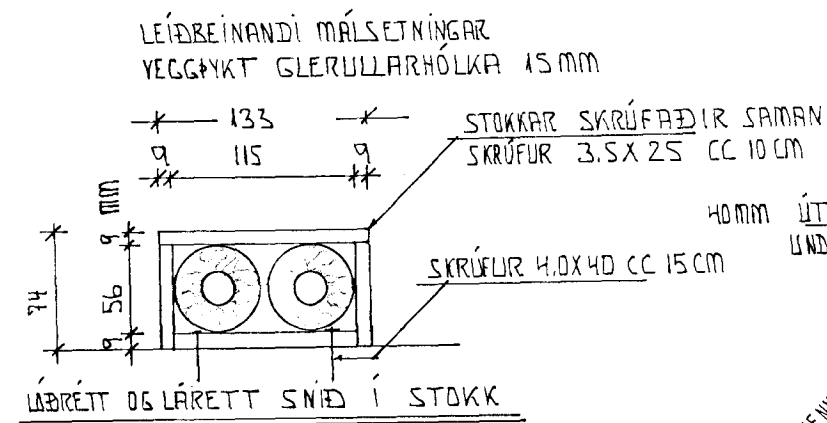


LÖÐRÉTT OG LÁRÉTT SNIÐ Í STOKK

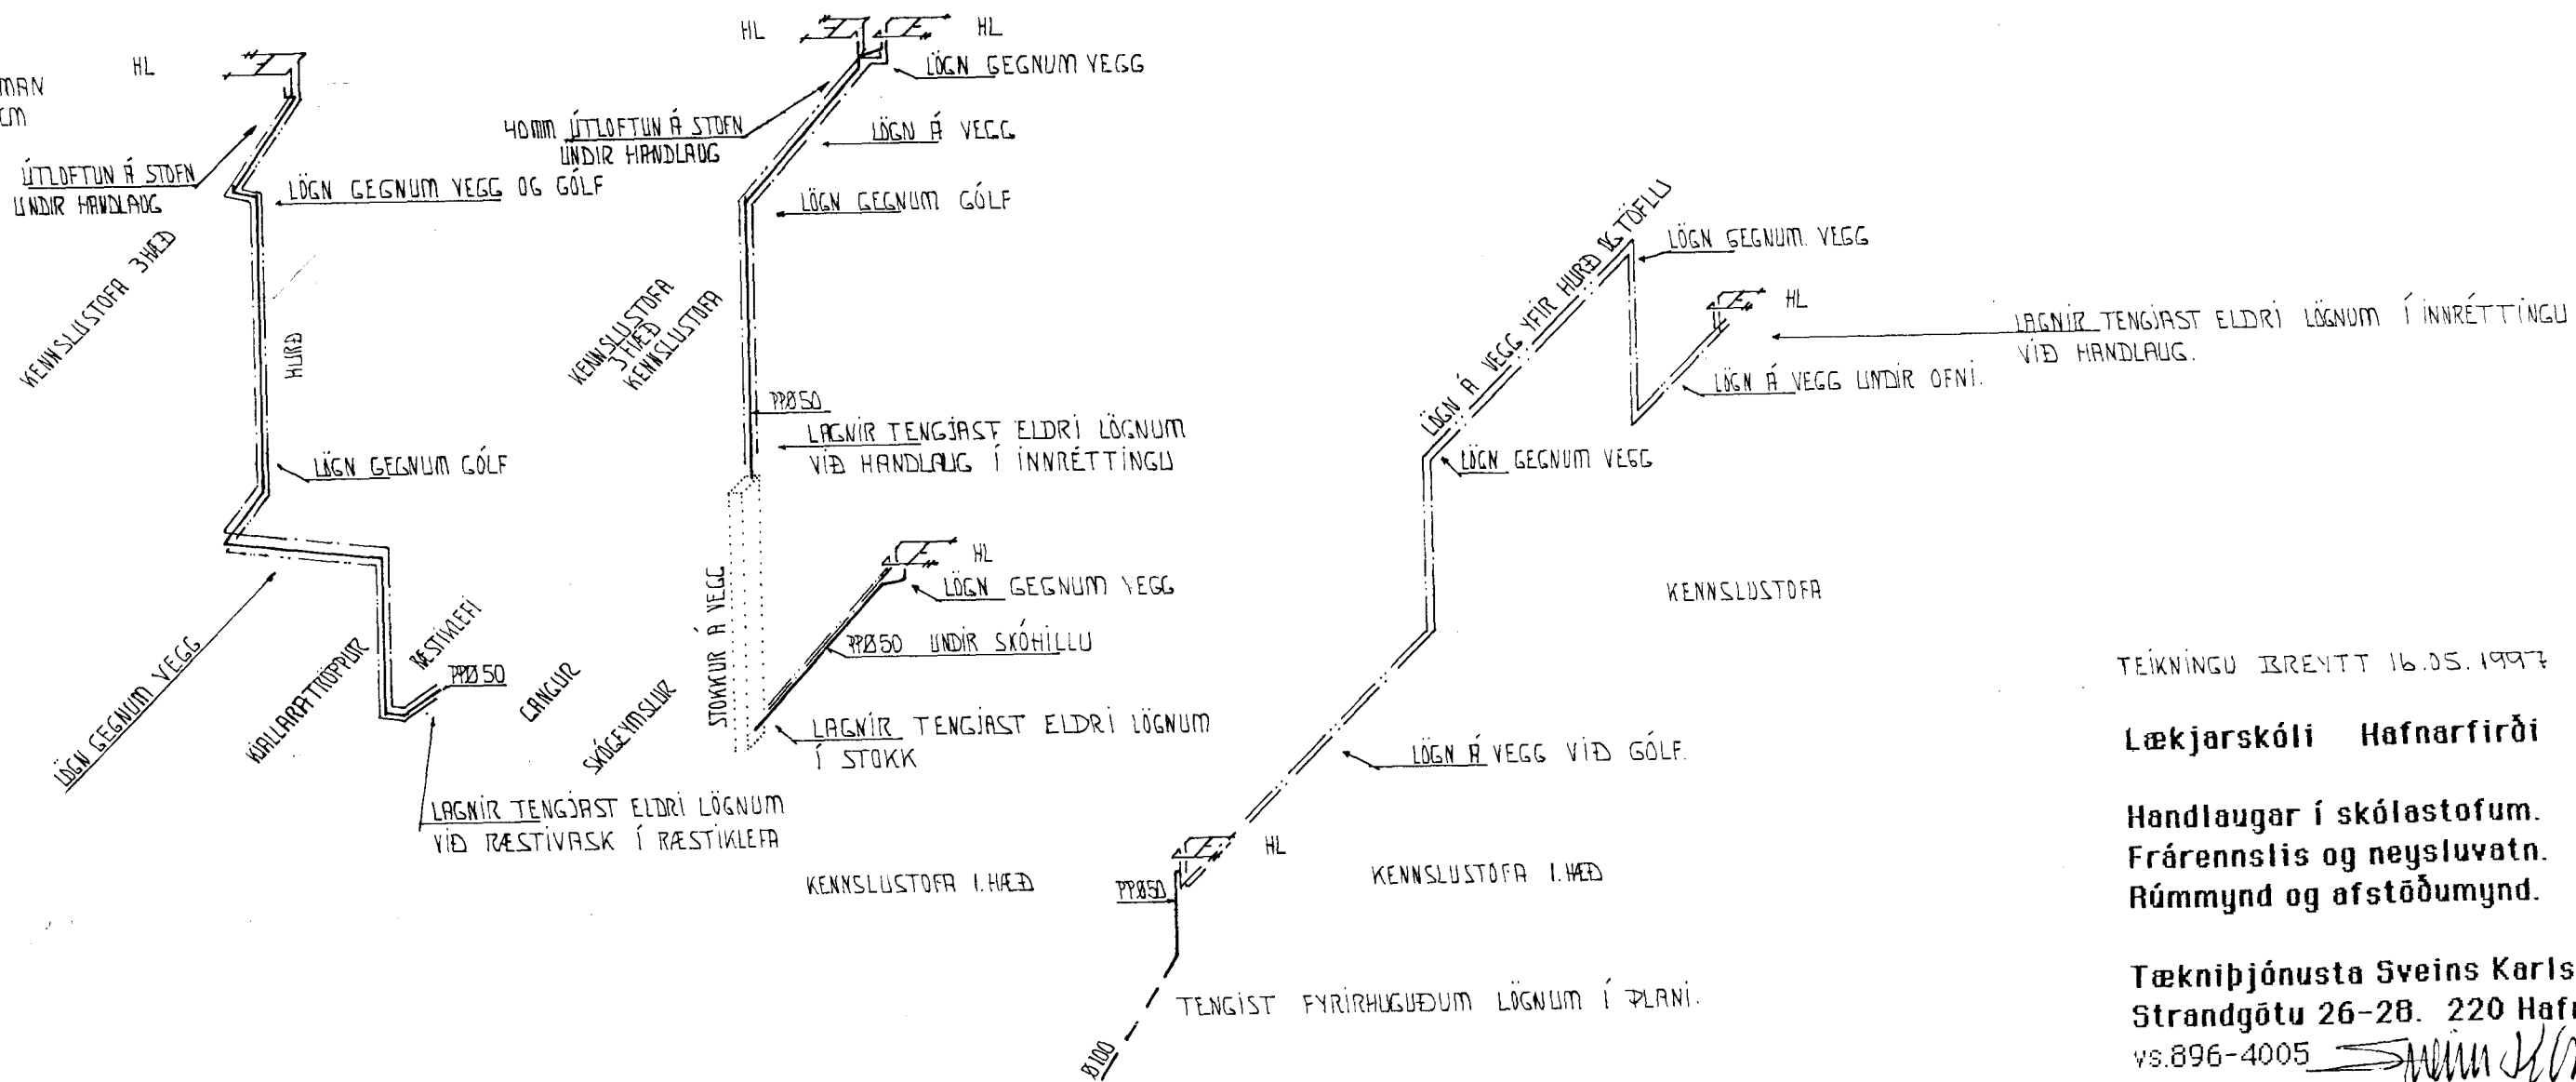

Frárennslislögn frá handlaugum er plastlögn PP 50 mm, einangrað með steinull.
 Neysluvatnslagnir í stokkum eru galvaniseraðar 15 mm pípur einangraðar með glerullarhólkum. Pípur skulu uppfylla gæðaflokki DIN 2440.
 Frágangur lögna skal vera samkvæmt ÍST 67, ÍST 69,1 og gildandi reglugerða og staðla.

03 JUNI 1997

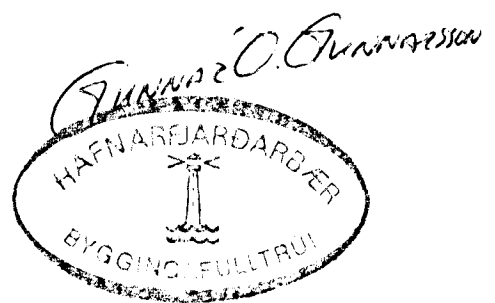

TEIKNINGU ÍRENTT 16.05.1997

Lækjarskóli Hafnarfirði

09.05.1997

Handlaugar í skólastofum.
 Frárennslis og neysluvatn.
 Rúmmynd og afstöðumynd.

Mkv. 1:100
 1:200
 1:1000

Tækniþjónusta Sveins Karlssonar FTFÍ
 Strandgötu 26-28. 220 Hafnarfirði.
 vs.896-4005

Teikning L-4.

Sveinn Karlsson