

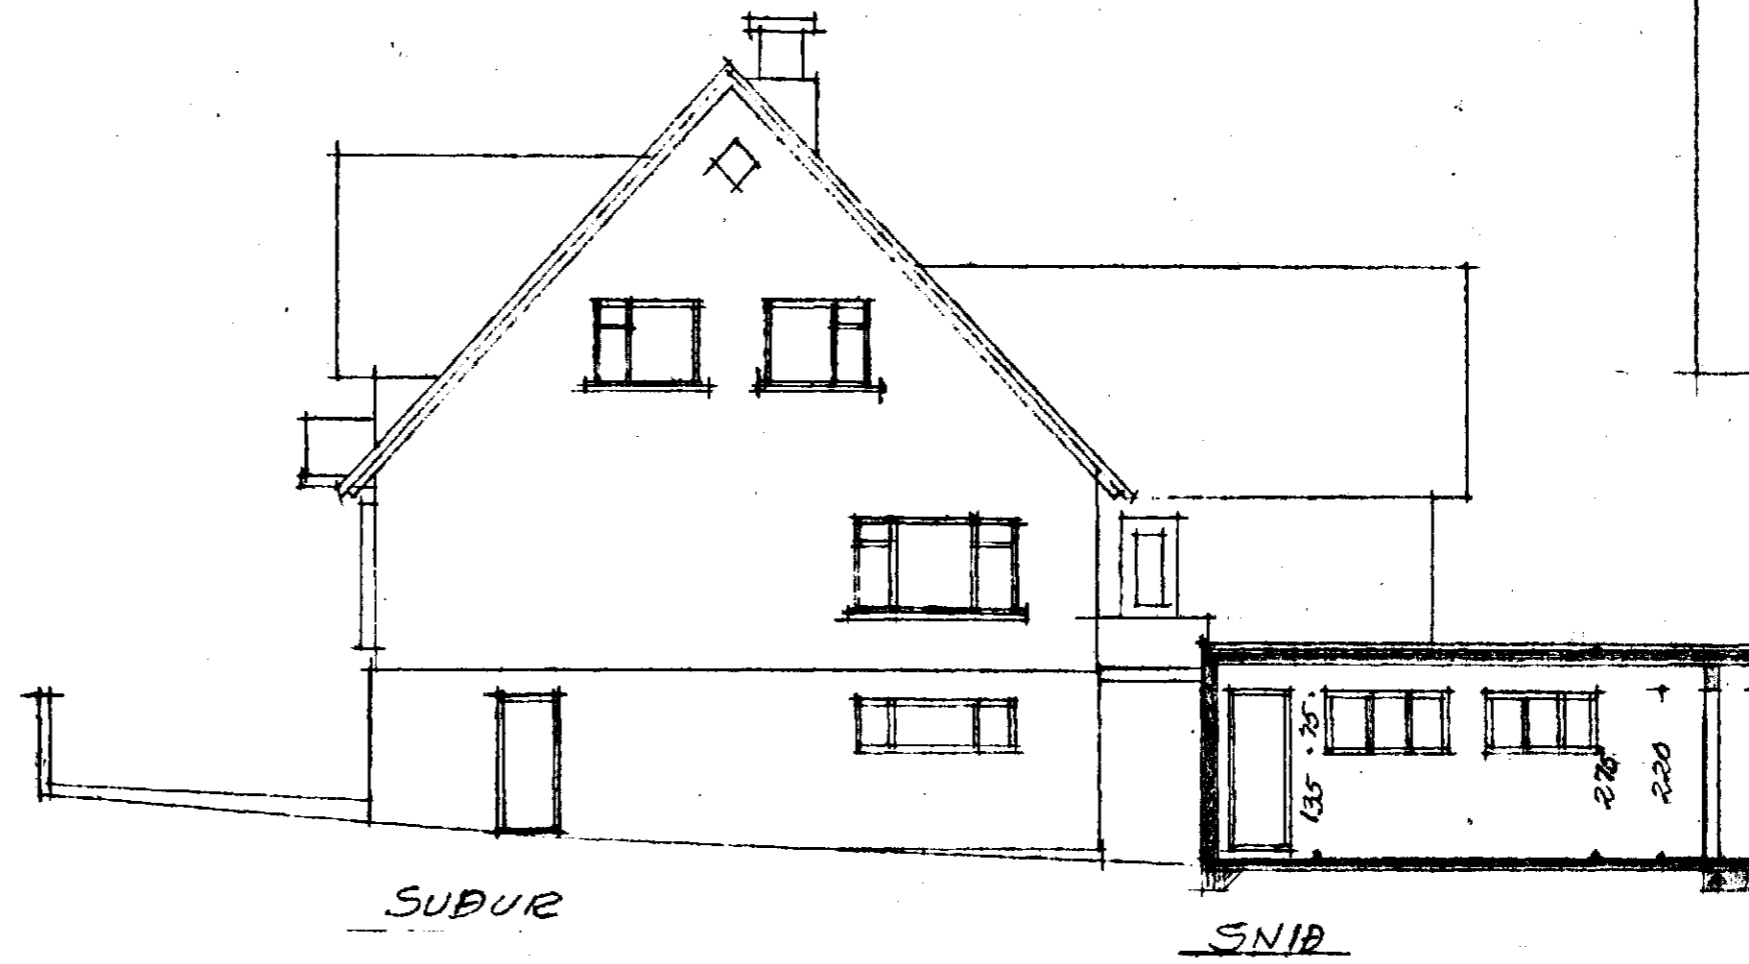


tifftopdf - www.rubissoftware.com - Demo Version

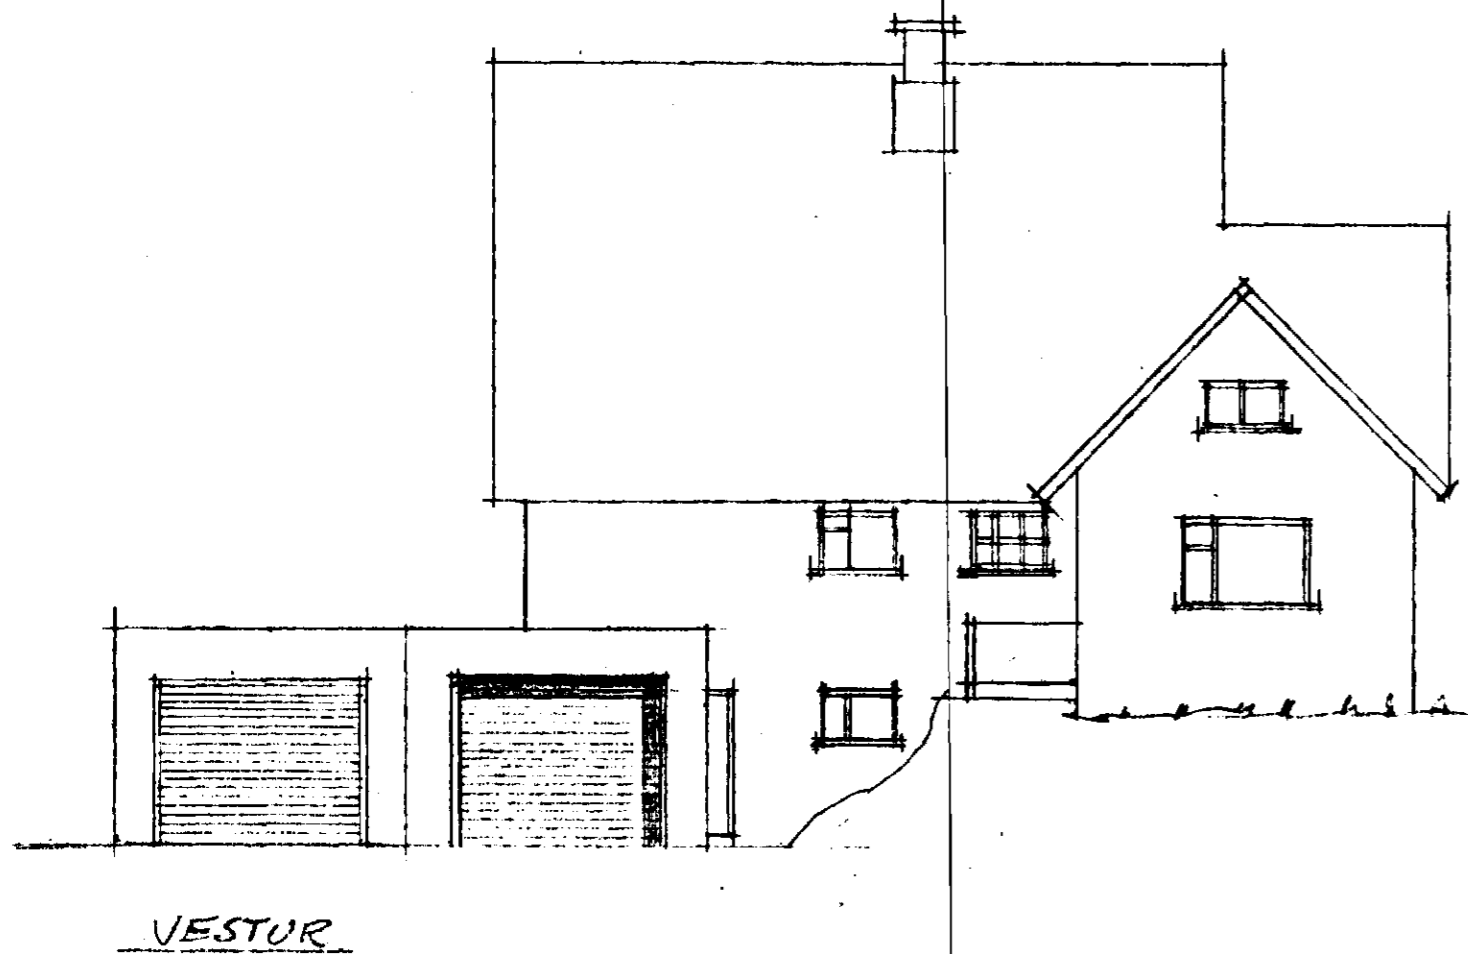

Samþykkt á fundi bygginga-
nefndar þ. 25. 7. 1990
BYGGINGAFULLTRÚINN
Í HAFNARFIRÐI
Jón Gíslason

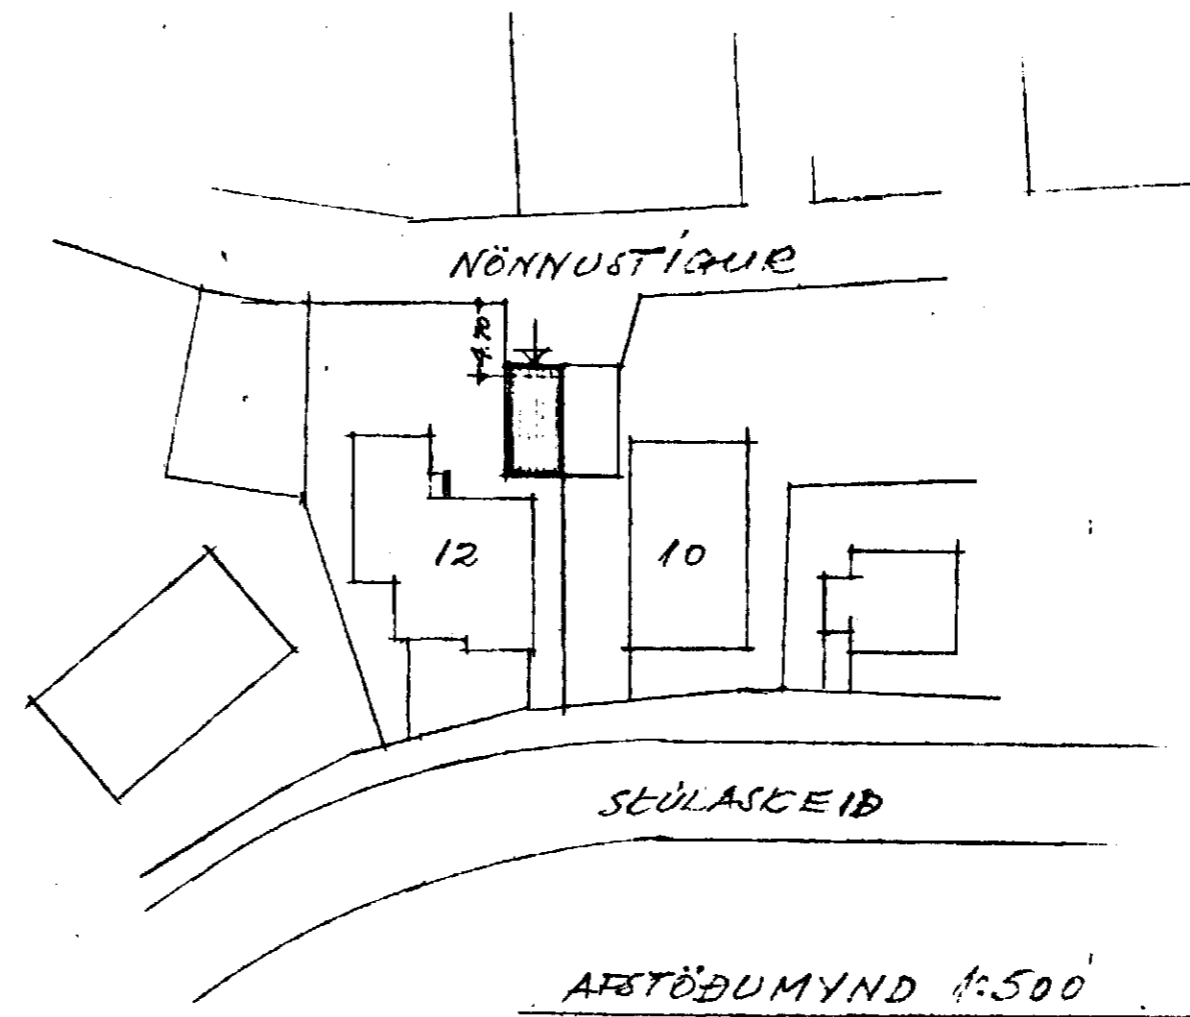

SKÚLASKEIÐ 12

BÍLGEYMSLA

M= 1:100 1:500

BL.1

HAFNARFIRÐI 12.7.90

Steinbjörn Sigurðsson
táknif.