



Verkamannabústaðir í Hafnarfirði
M. 1:100 Skúlaskeifi 14-16

Samþykkt á fundi bygginga-
nóndar p. 4 9 1941
f.h. BYGGINGAFULLTRÚINN
Í HAFNARFIRÐI
Rýlma Skarv.


13/41

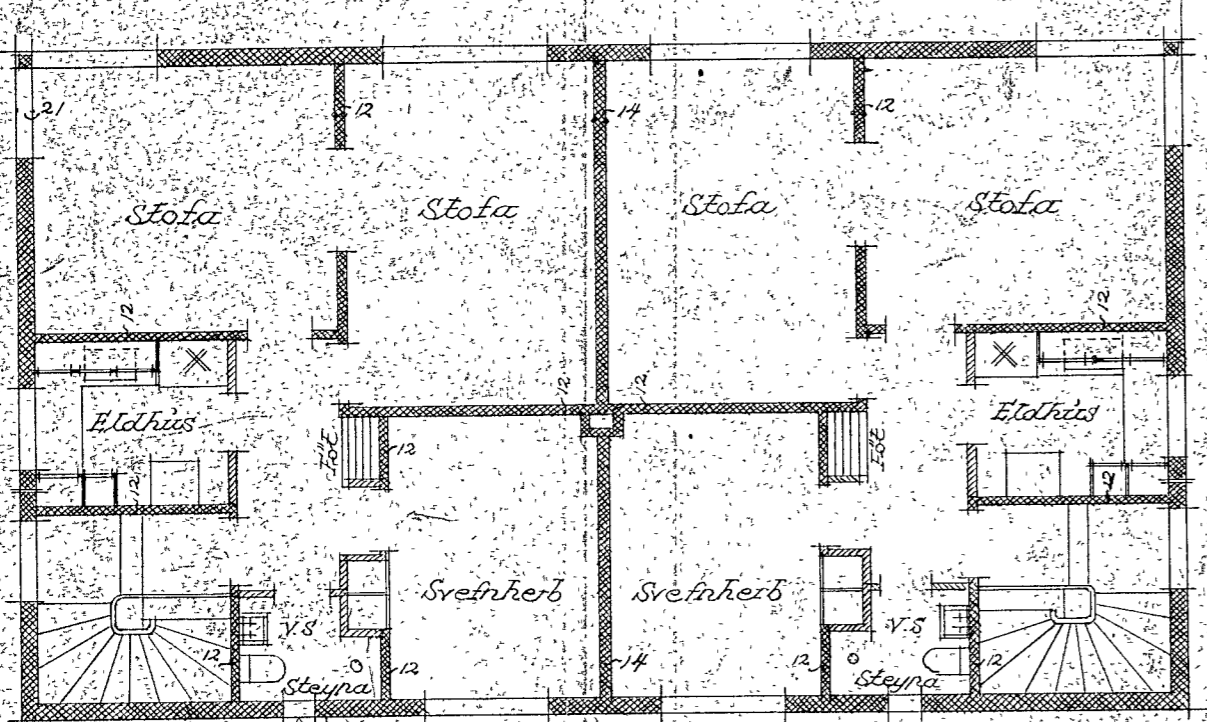

2 hæð

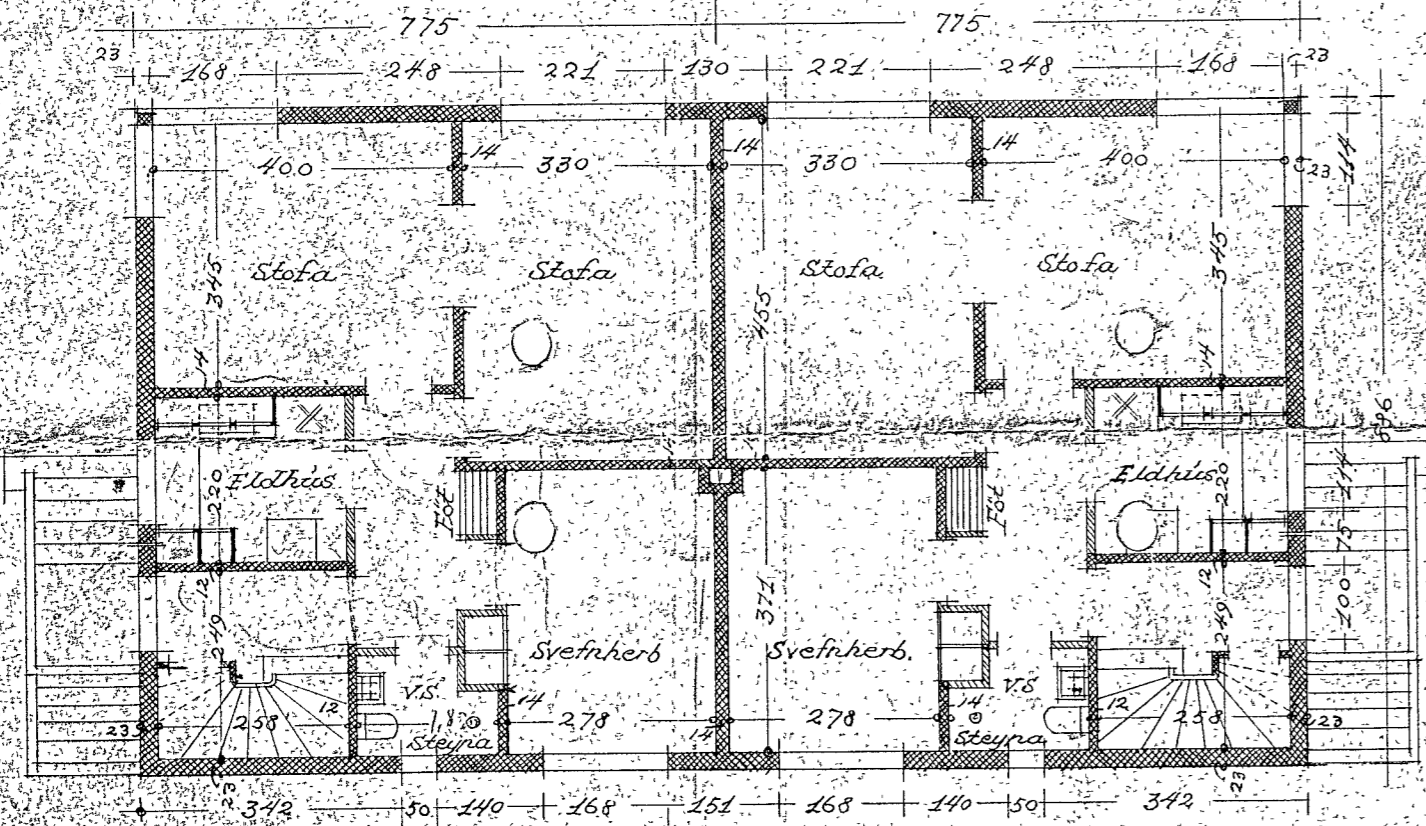

1 hæð

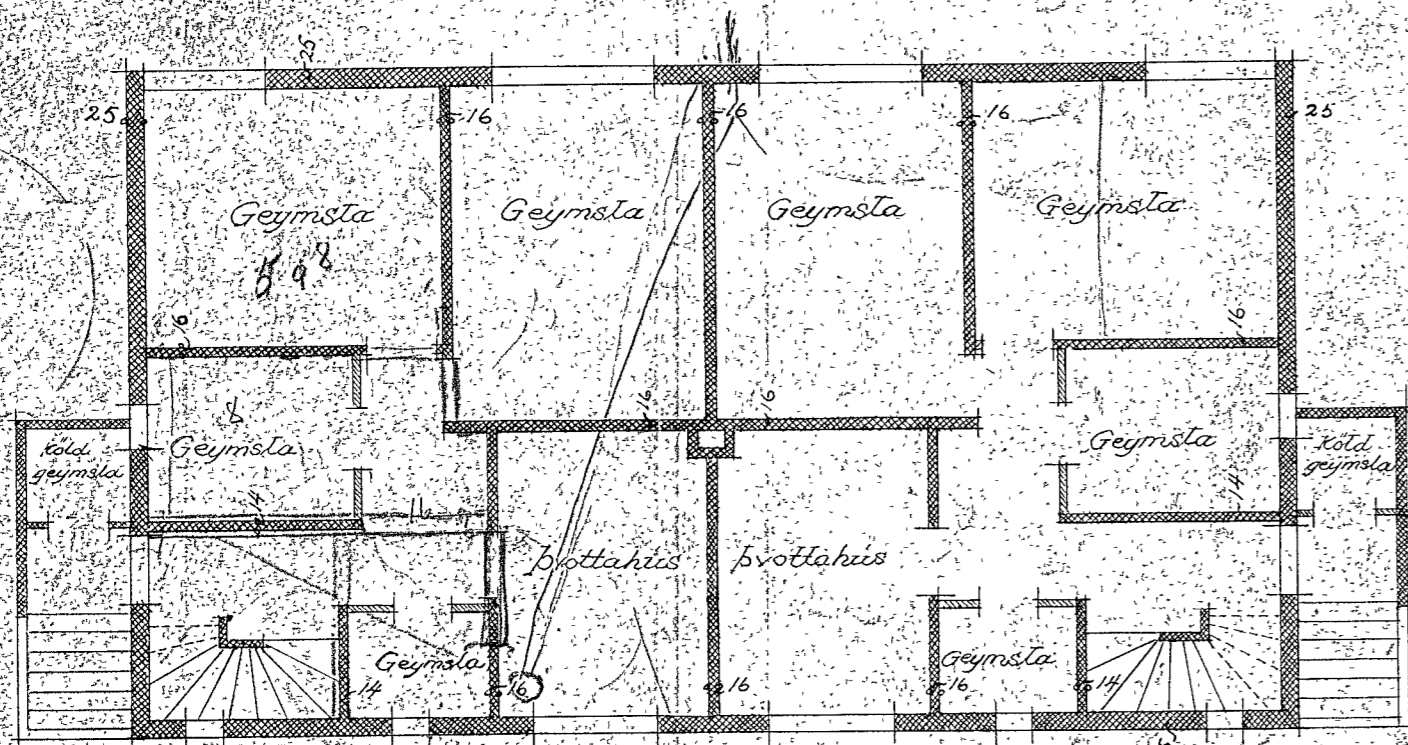


Gjallari



Sudurlítið




Norðurlítið

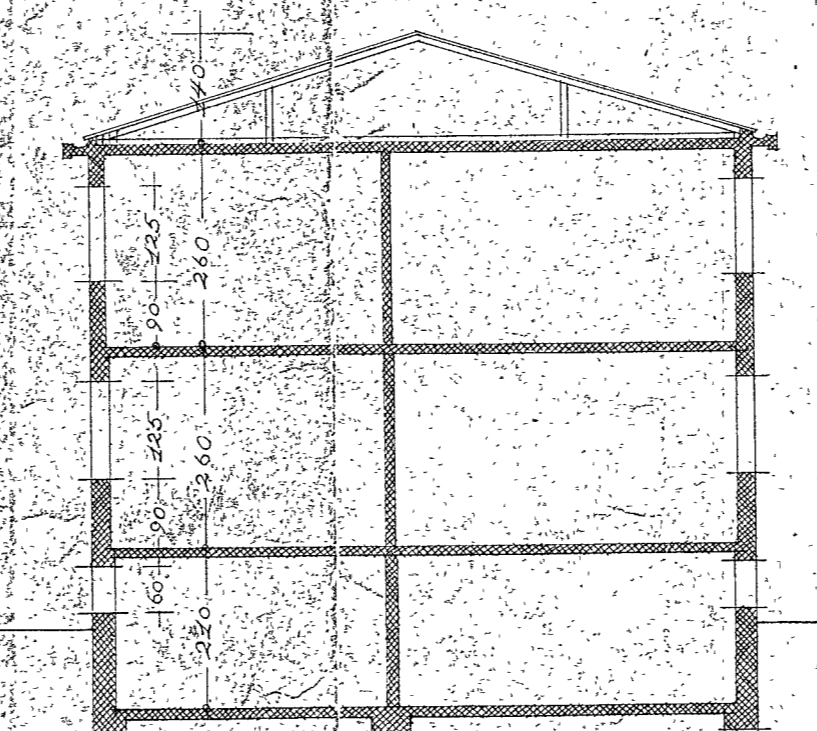

Gjall



Afstöðumynd

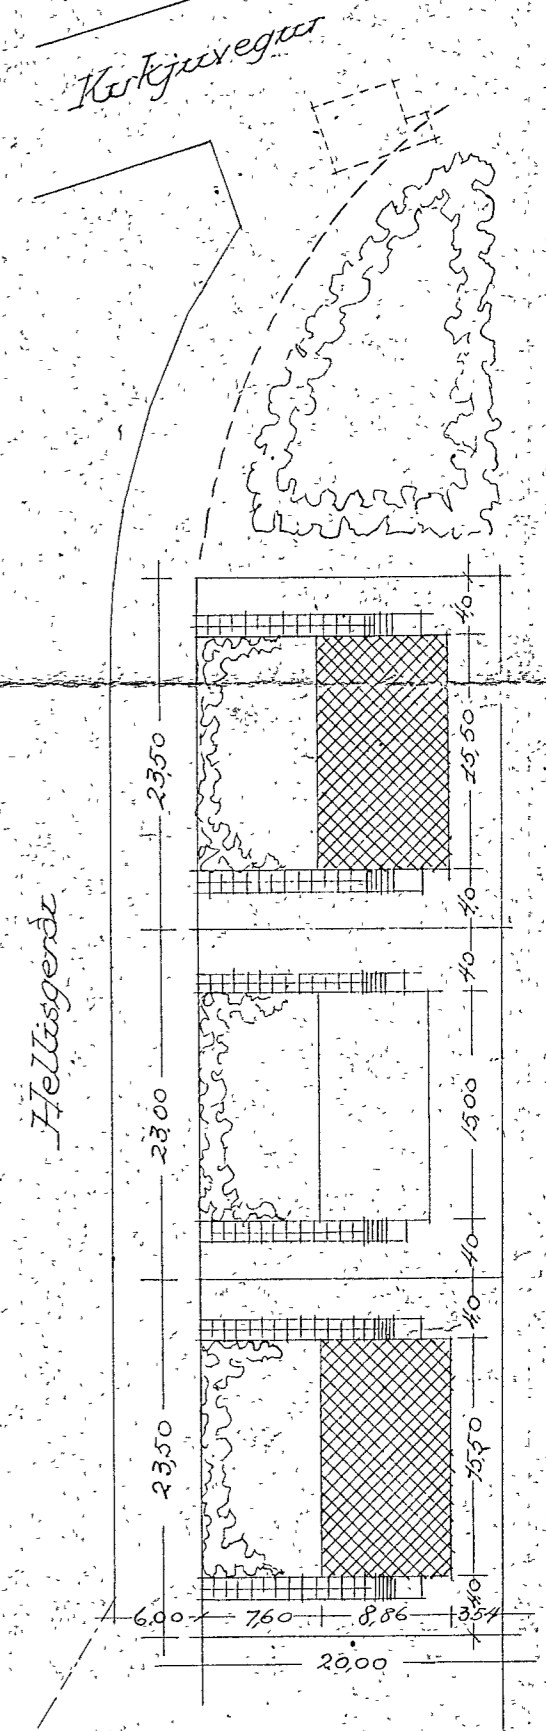

Afstöðumynd 1:500

Reykjavík 2. október 1941
f.h. kúsamástarar & kúsinns
Benedur Blöfjónsson