
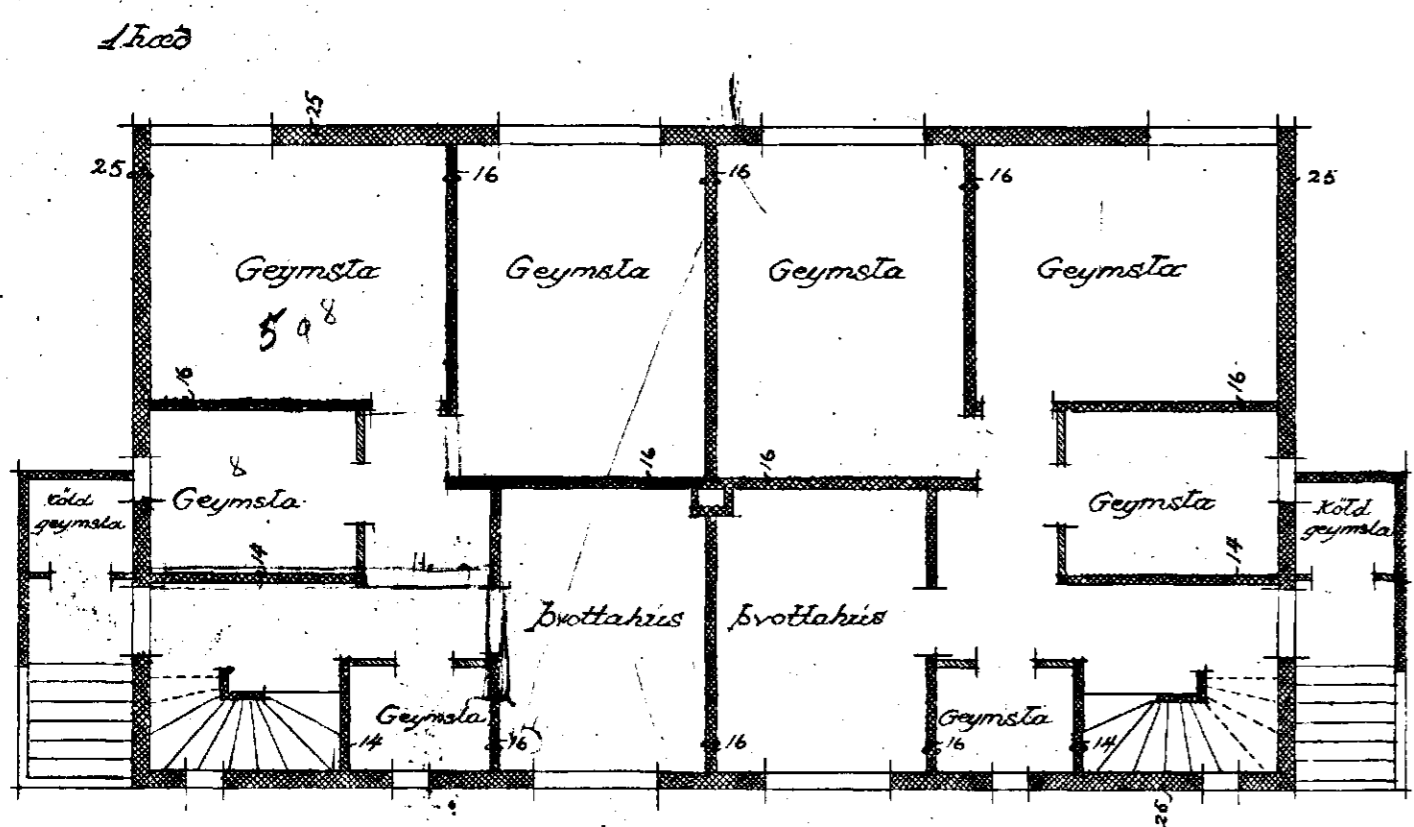
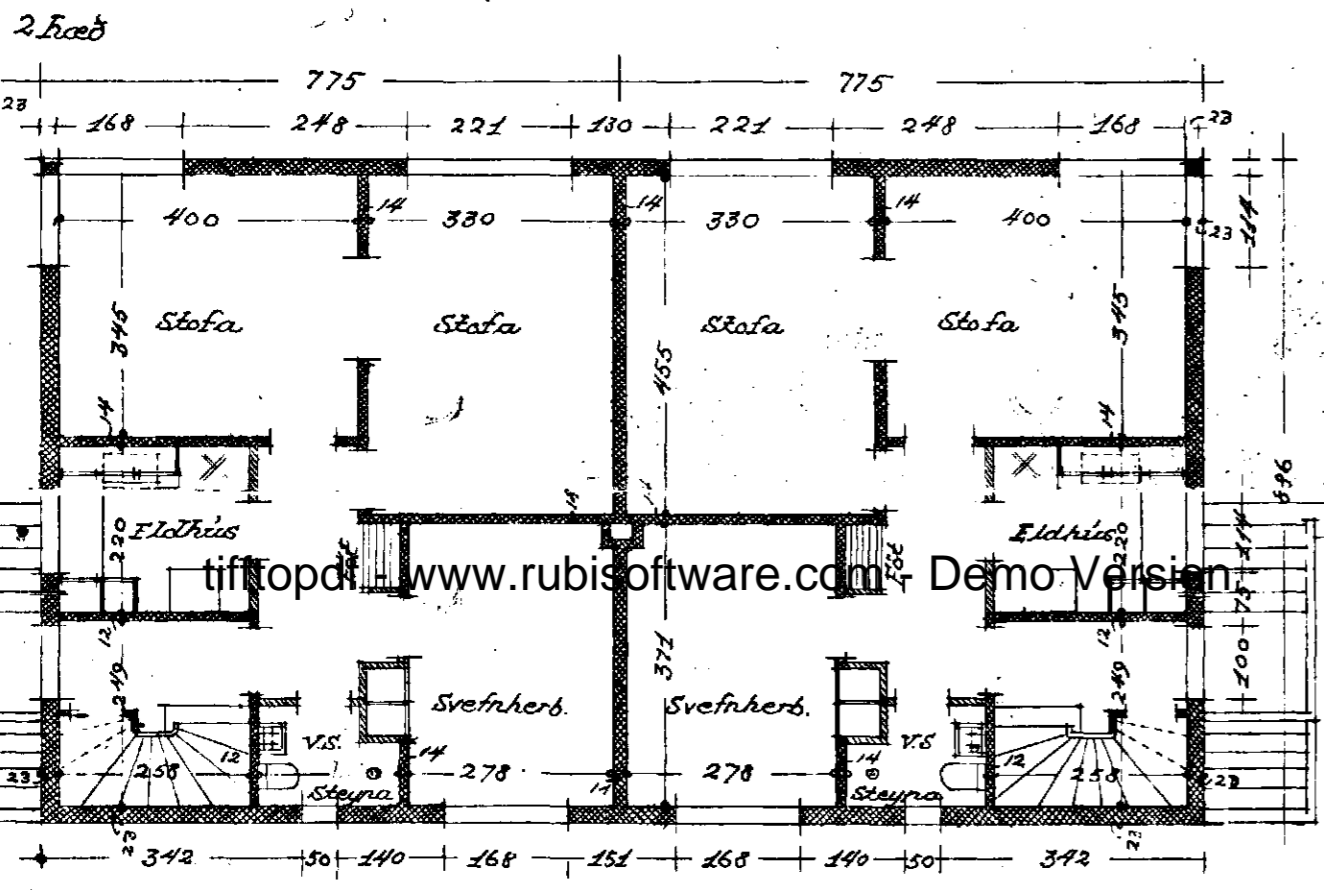



Verkamannabústaðir í Hafnarfirði
M. 1:100 Skilaskerf. 14-16

Serþykkt & fundi bygginga-
nefndar þ. 7. 9. 1941
f.h. BYGGINGAFULLTRÚINN
Í HAFNARFIRÐI
Rýlura Arnard.

15/41 B

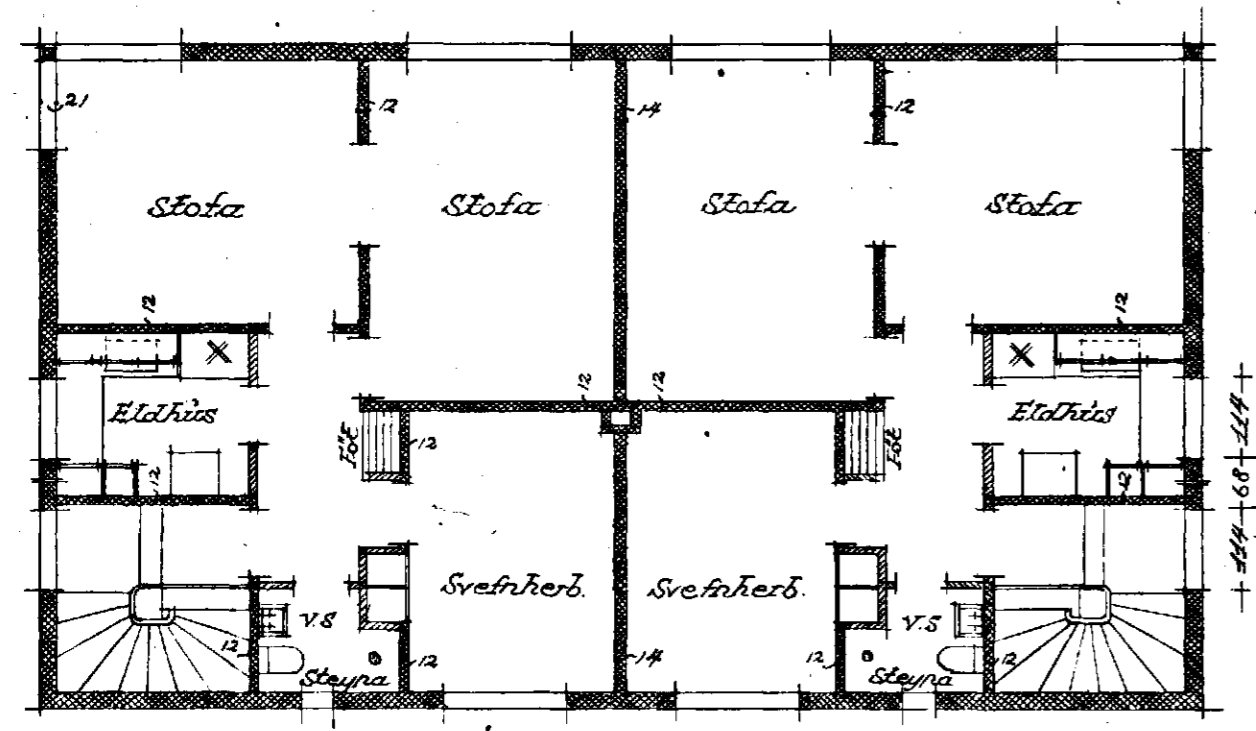


Kjallari

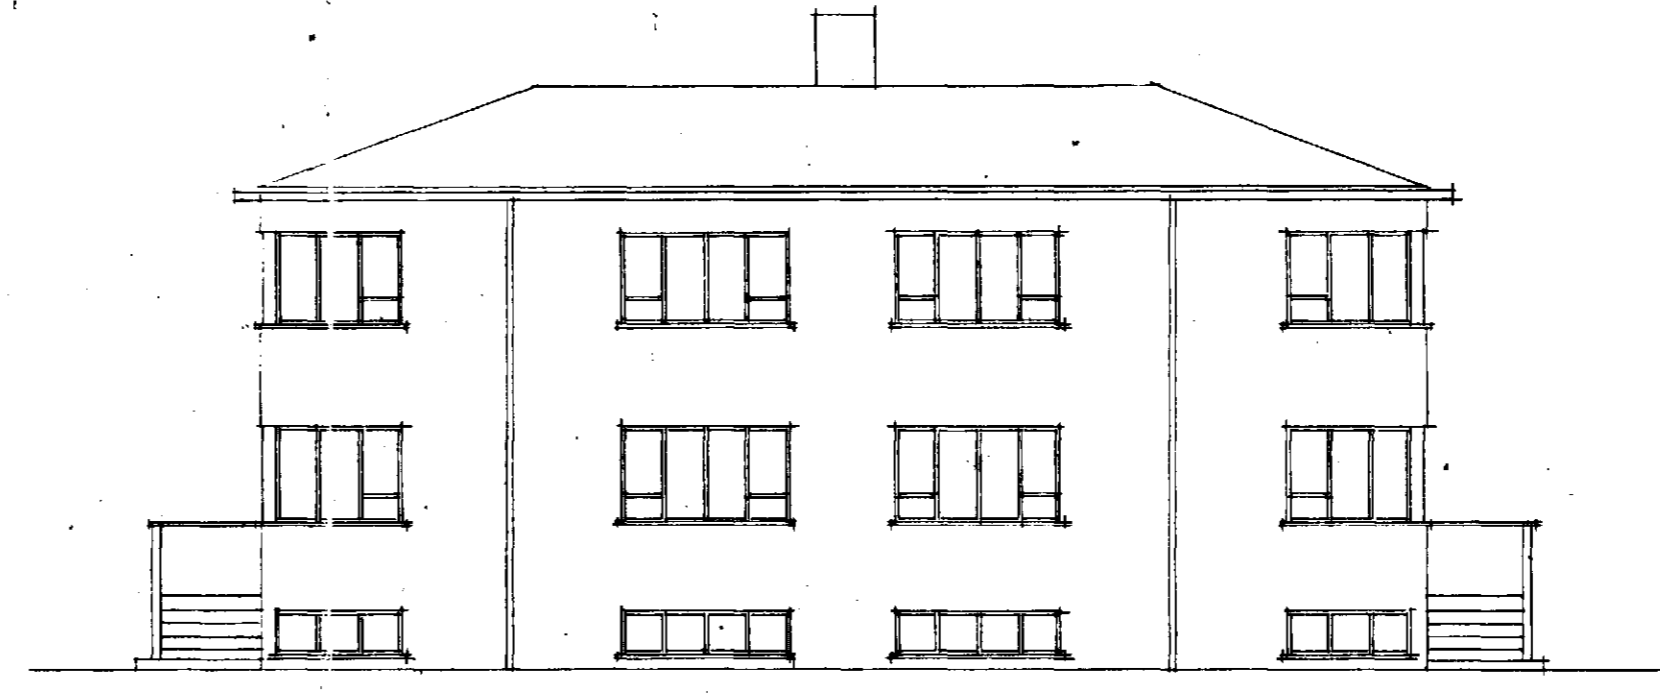


Sudurlit




Nordurlit

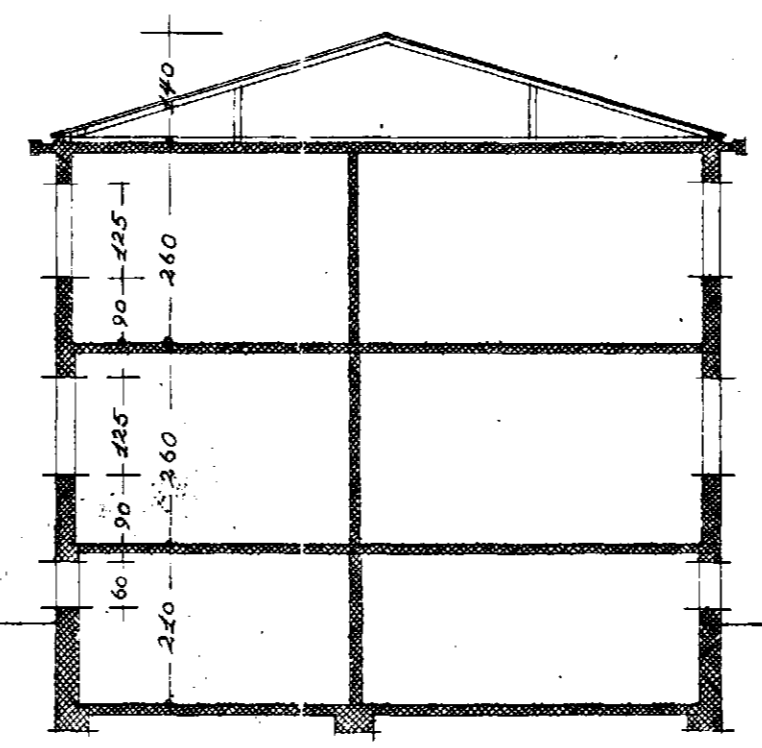

Ivreskurður

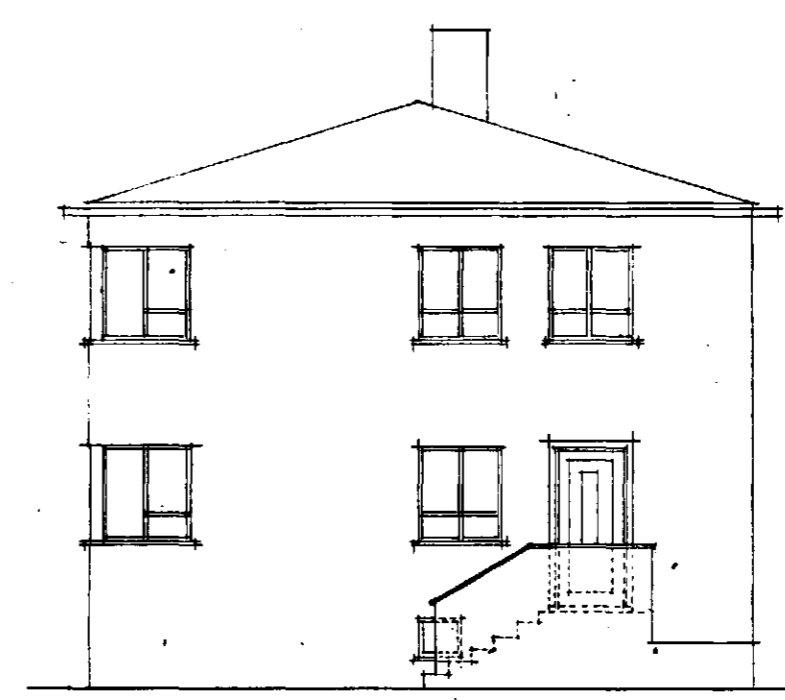

Gall

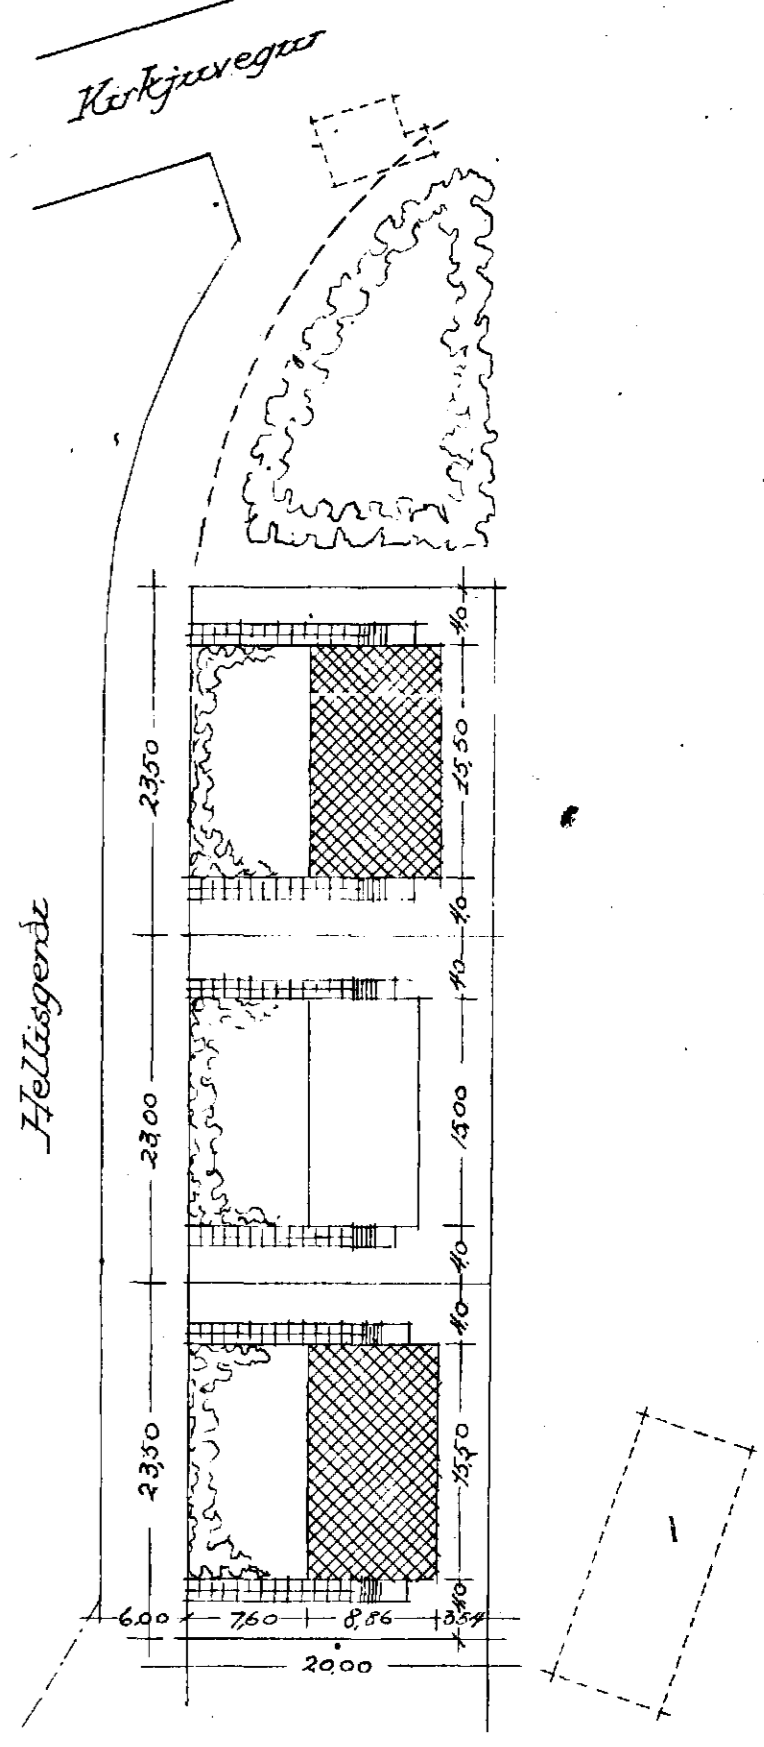

Afstöðumynd 1:500

Reykjavík í október 1941
f.h. húsnámsstjóra ríkissins
Þorbjörn Blausson