




Magnús Valþórsson

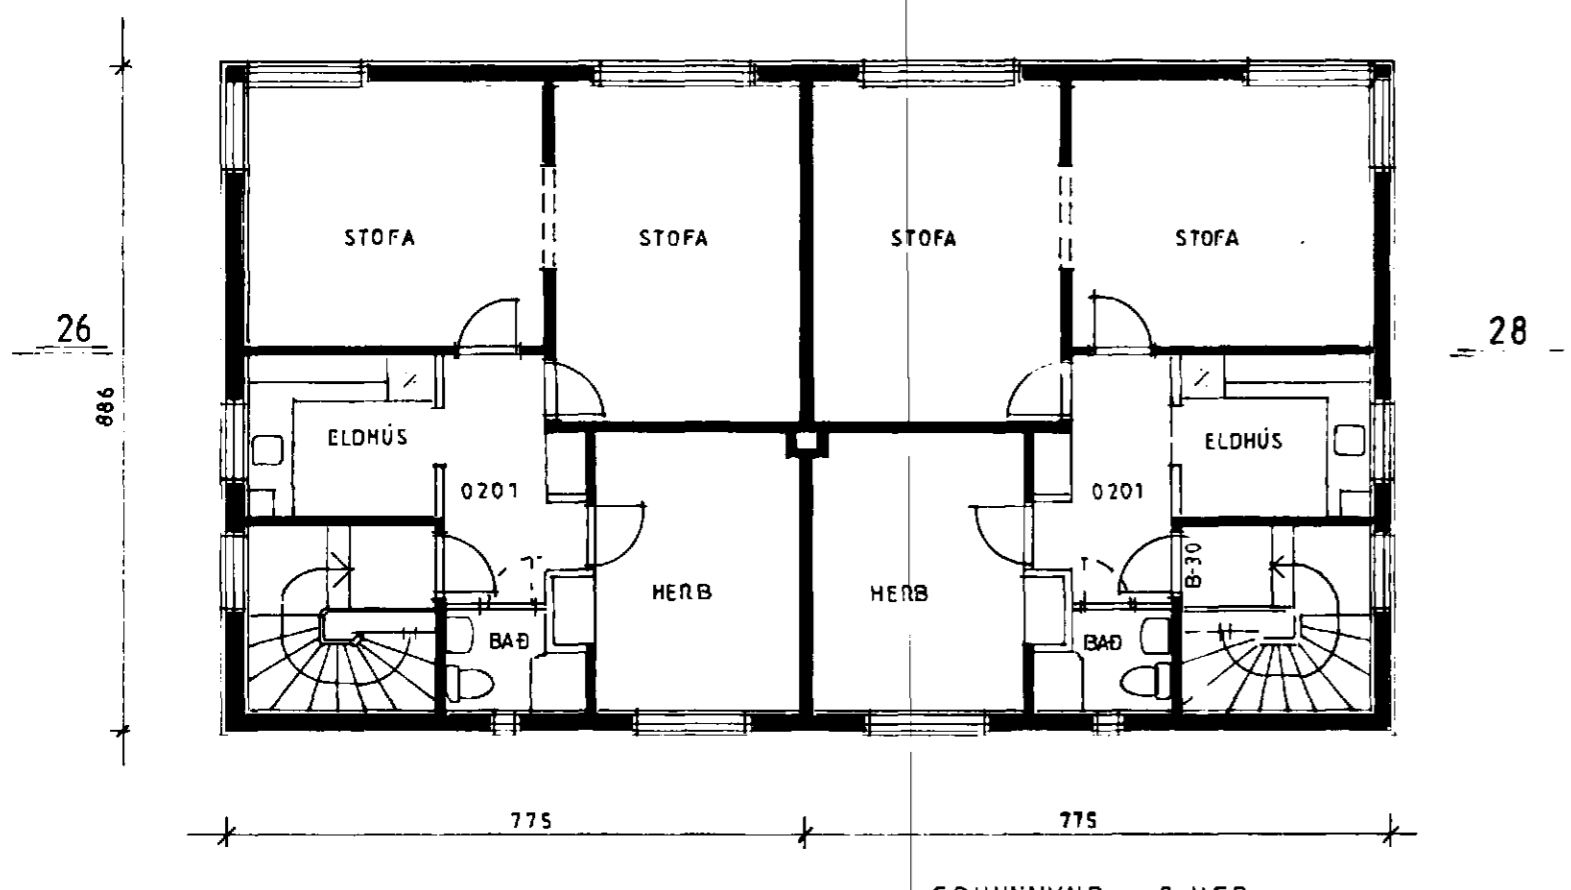


GRUNNMYND 2. HÆÐ

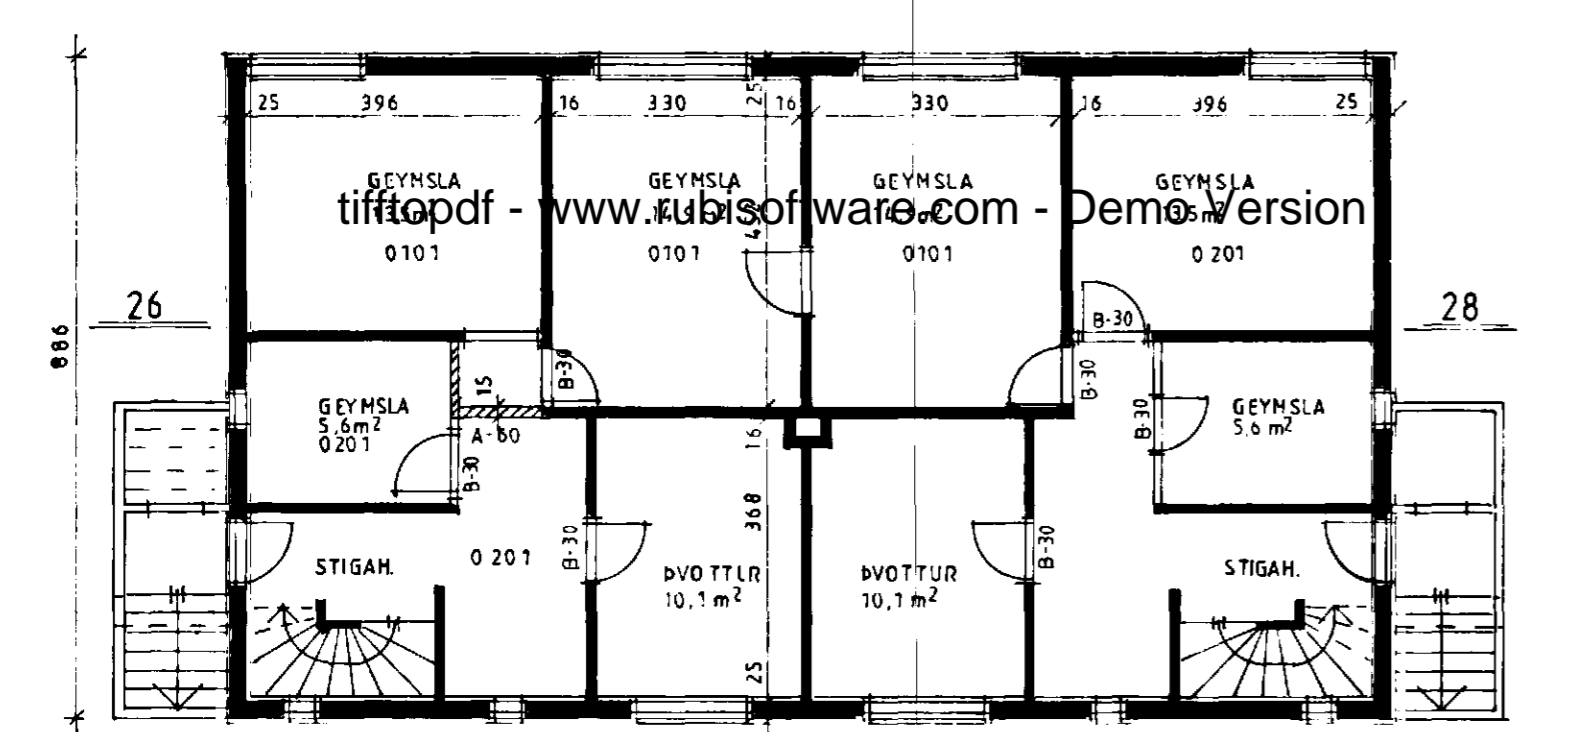


GRUNNMYND KJALLARA

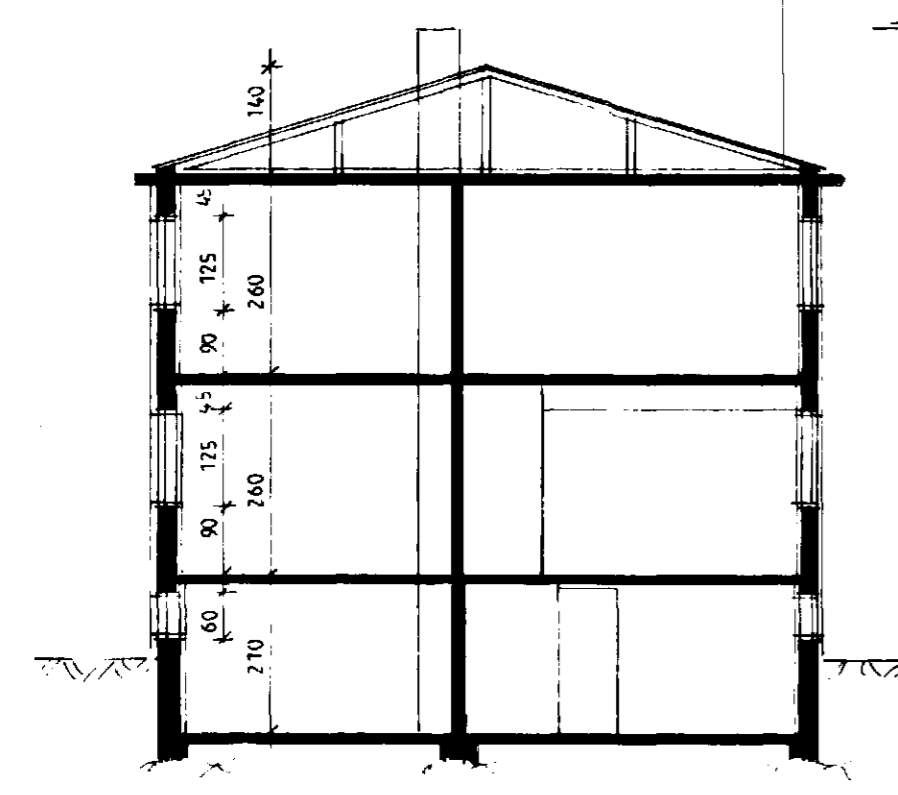

SN-Ð A-A M 1:100

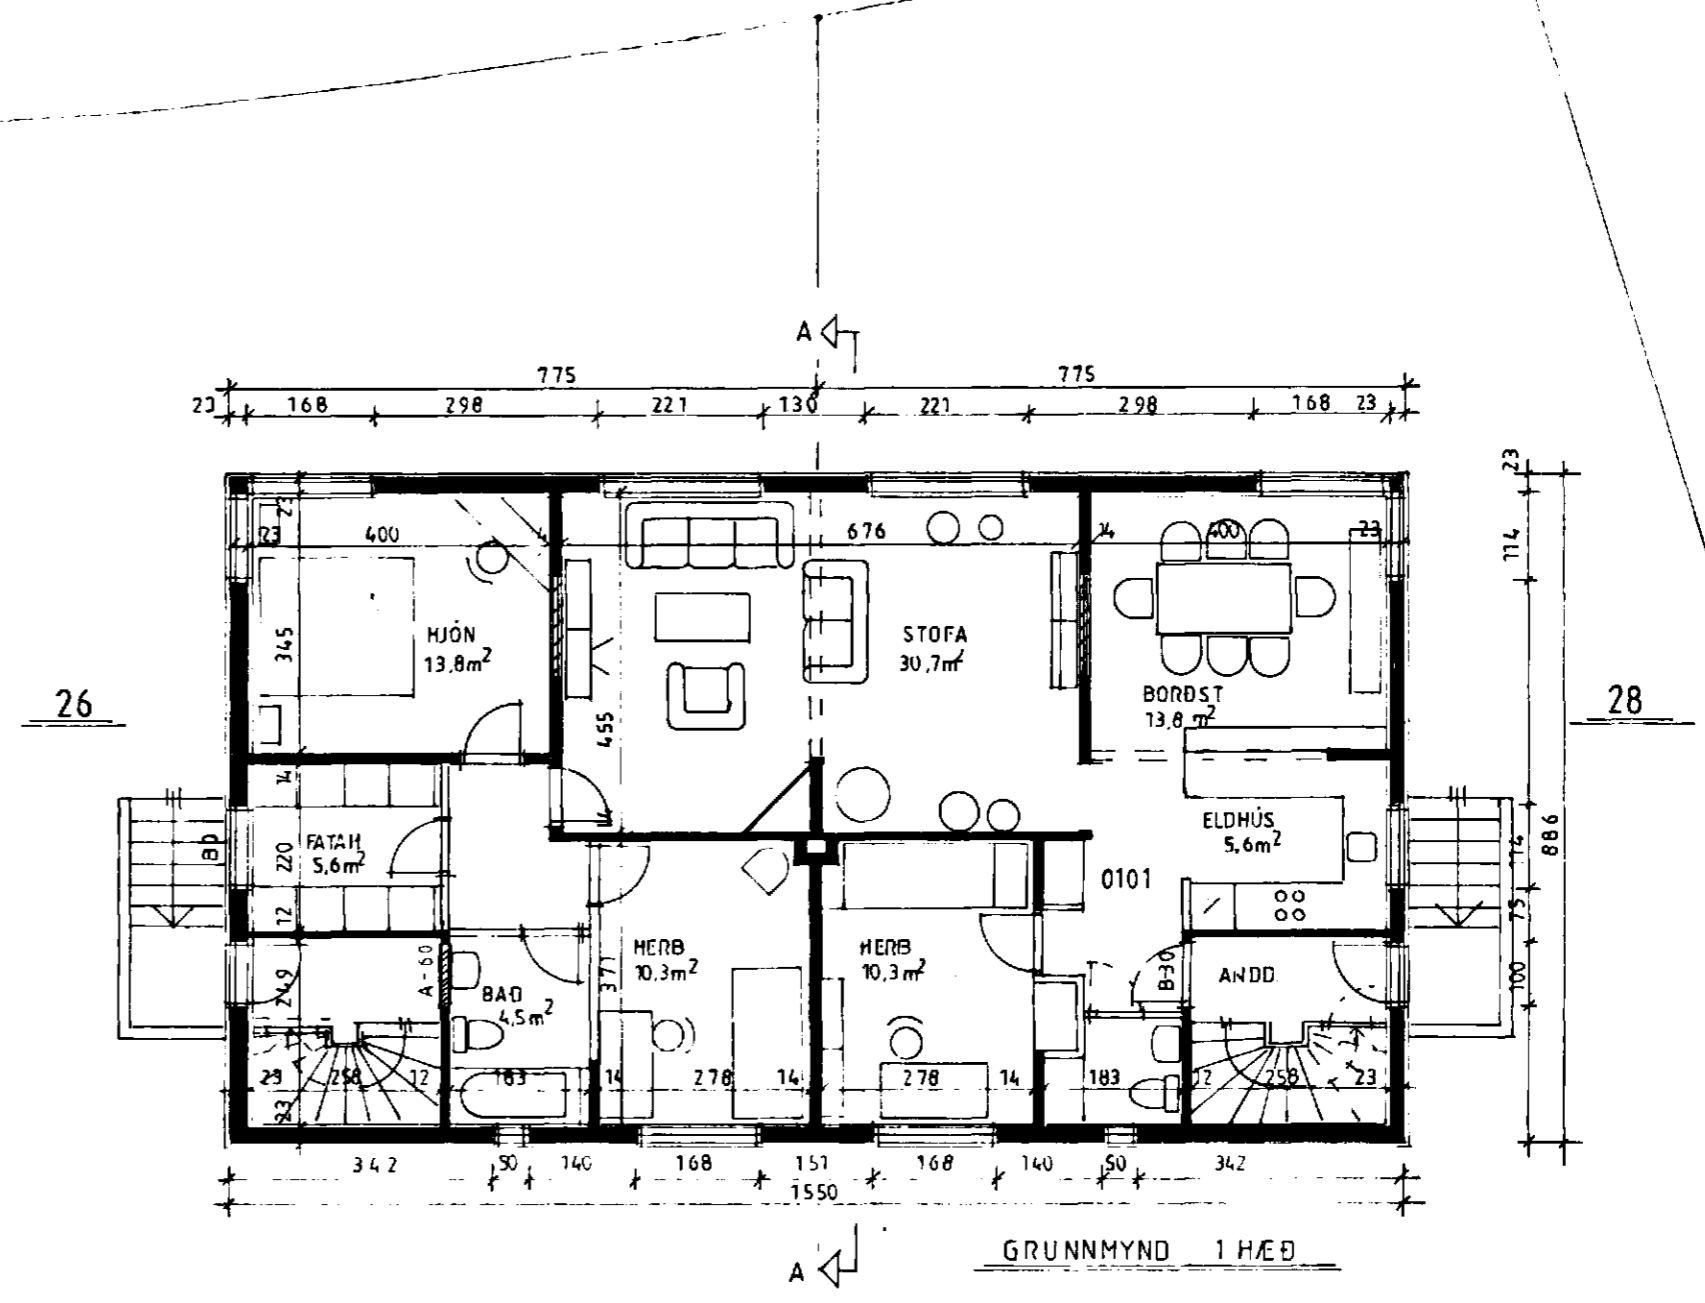

GRUNNMYND 1. HÆÐ

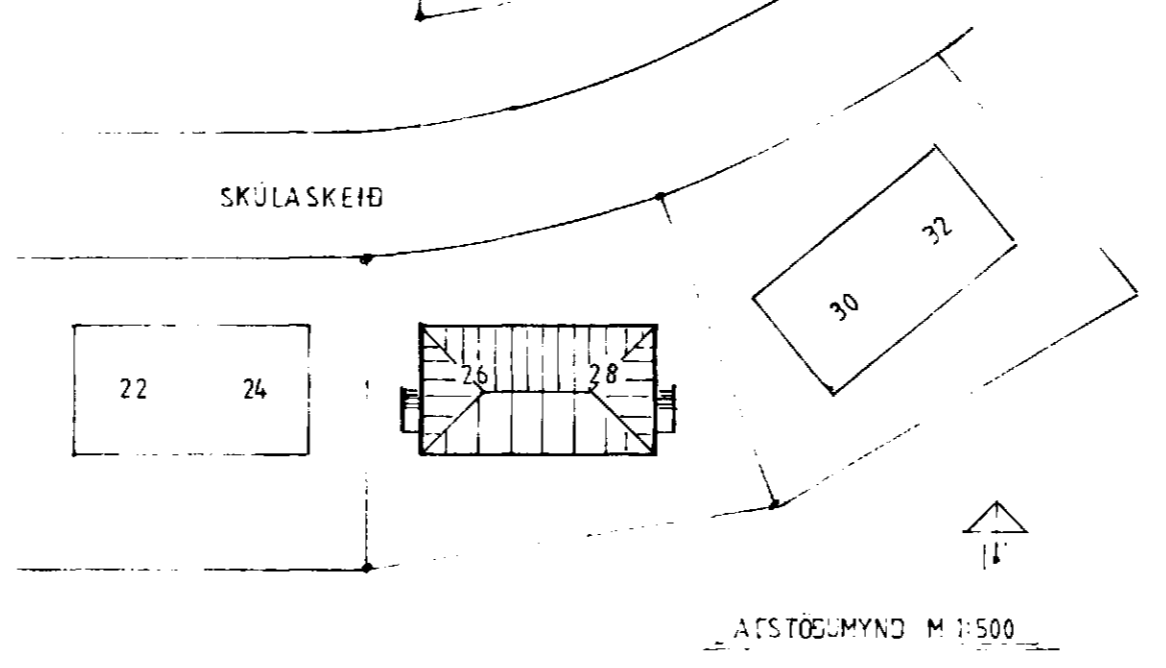

AFSTÖÐUMYND M 1:500

**Skýringar**  
Húsi er teiknað upp vegna sameiningar tveggja íbúða.  
Íbúð á 1. hæð í húsi nr. 26 sameinuð íbúð á 1. hæð í húsi nr. 28  
Inngangur í íbúðina verður í húsi nr. 28 og hinum innganginum lokkað.  
Kjallara í nr. 26 verði skipt upp og geymslur sem tilheyra íbúðinni  
sameinaðar kjallara í nr. 28.  
Húsið er einangrað og klætt að utan með stenit.

SKÚLASKEIÐ 26-28	
M 1:100 1:500	GRUNNMYND SNÍÐ OG AFSTÖÐUMYND
NR. 1	
DAGS. FEIÐ. '96	SVEINN ÞYRARSSON LAUGAVEGI 13 STEINGRÍMUR HAUSSON HLÍÐARHJALLA
K1 130254-7649	
K1 060650-3229	