
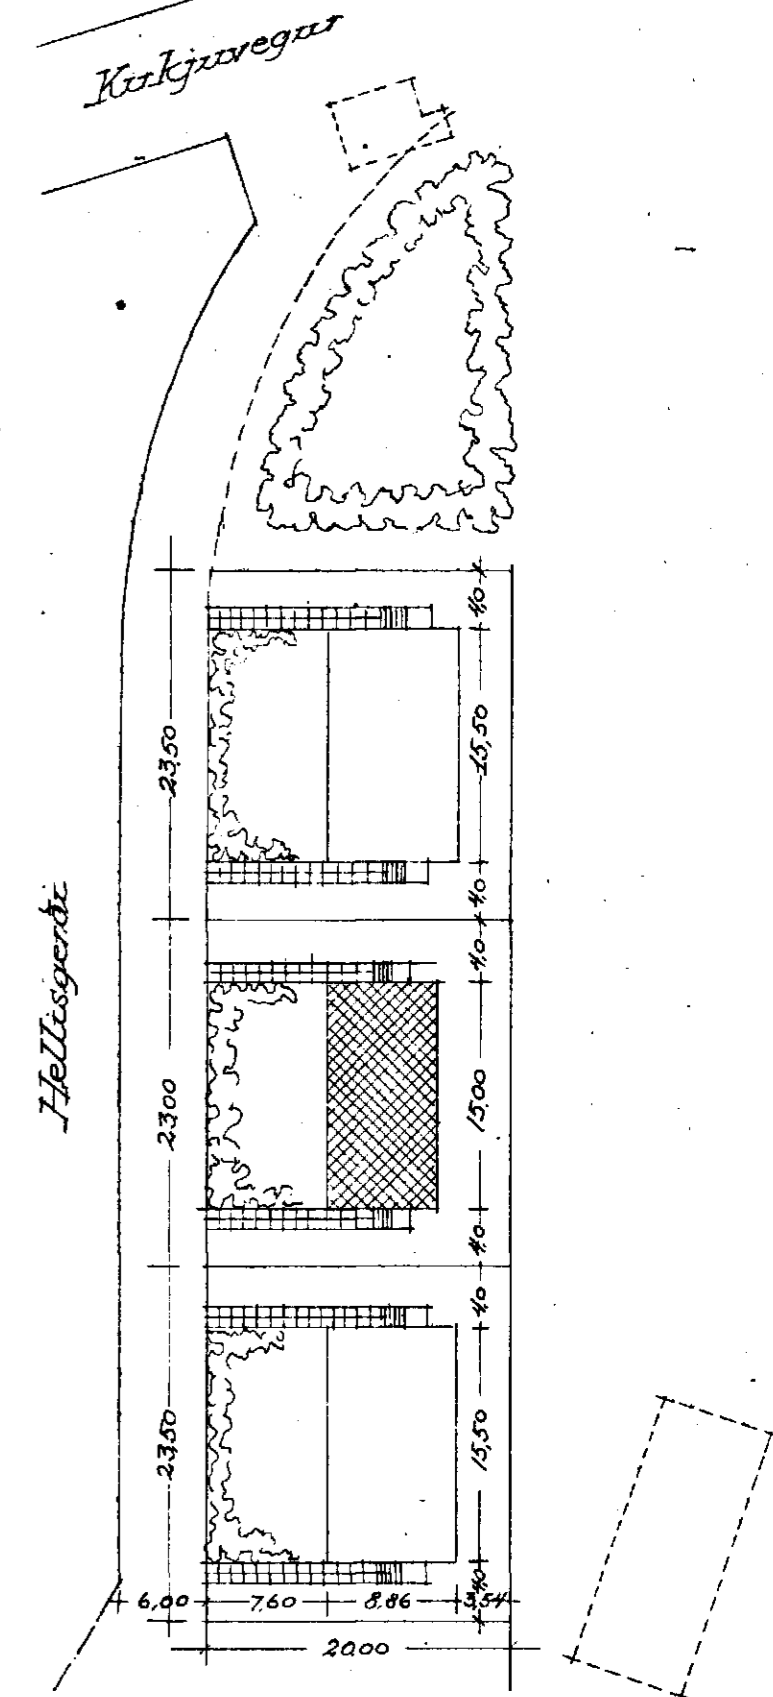
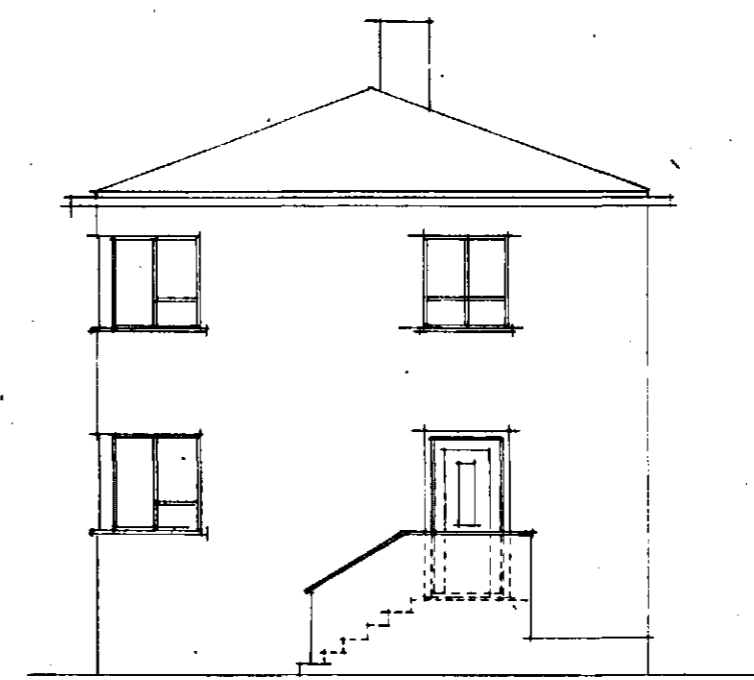
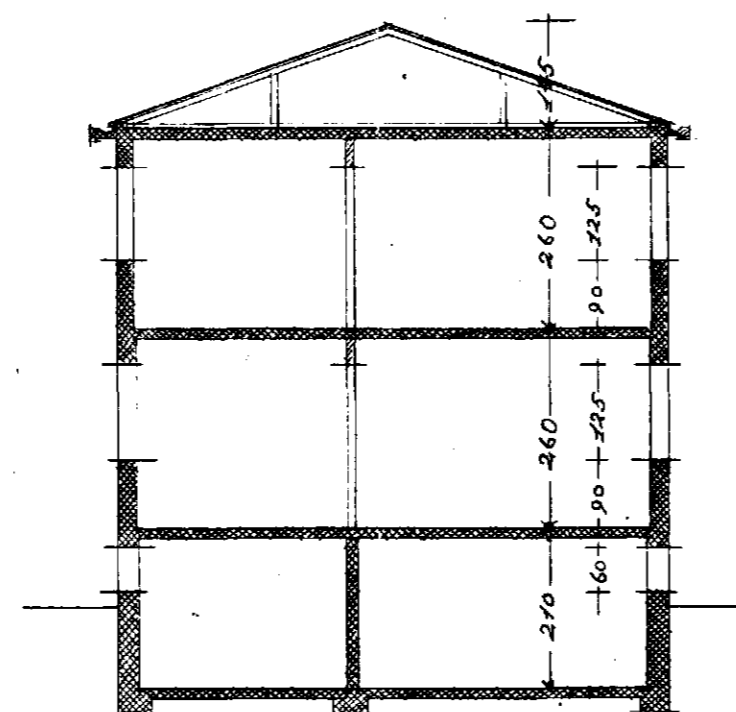
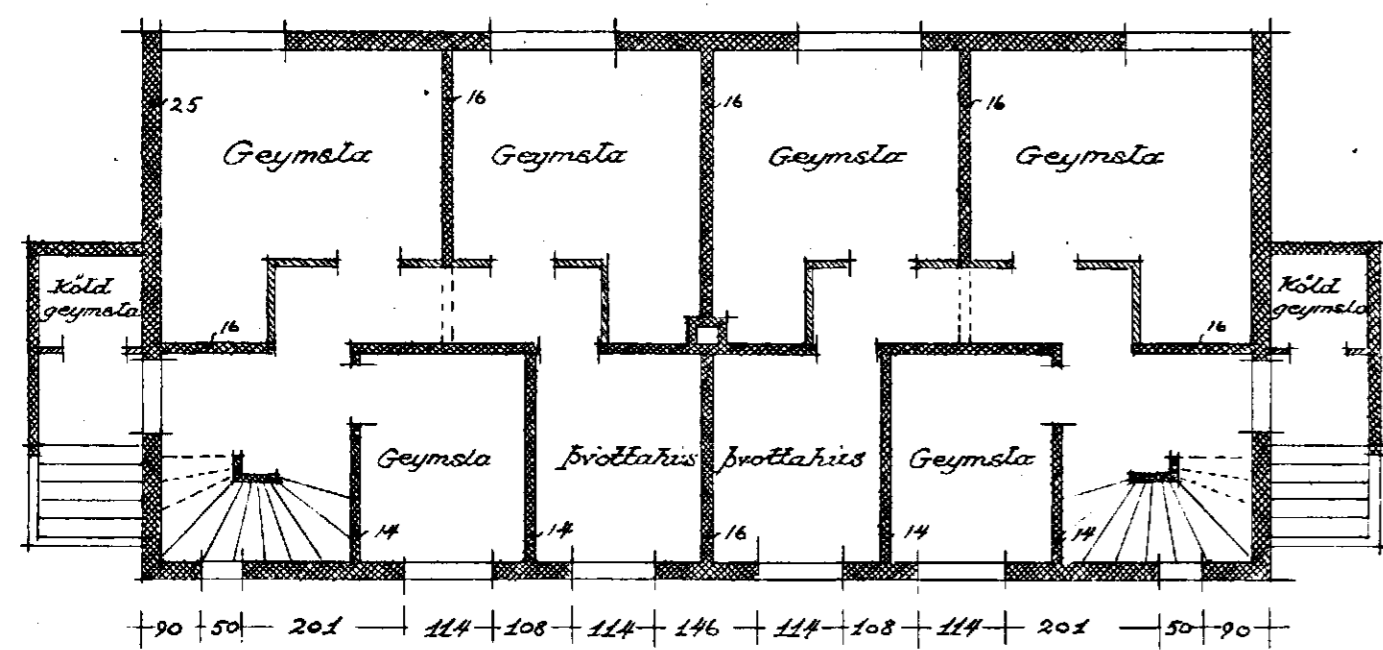
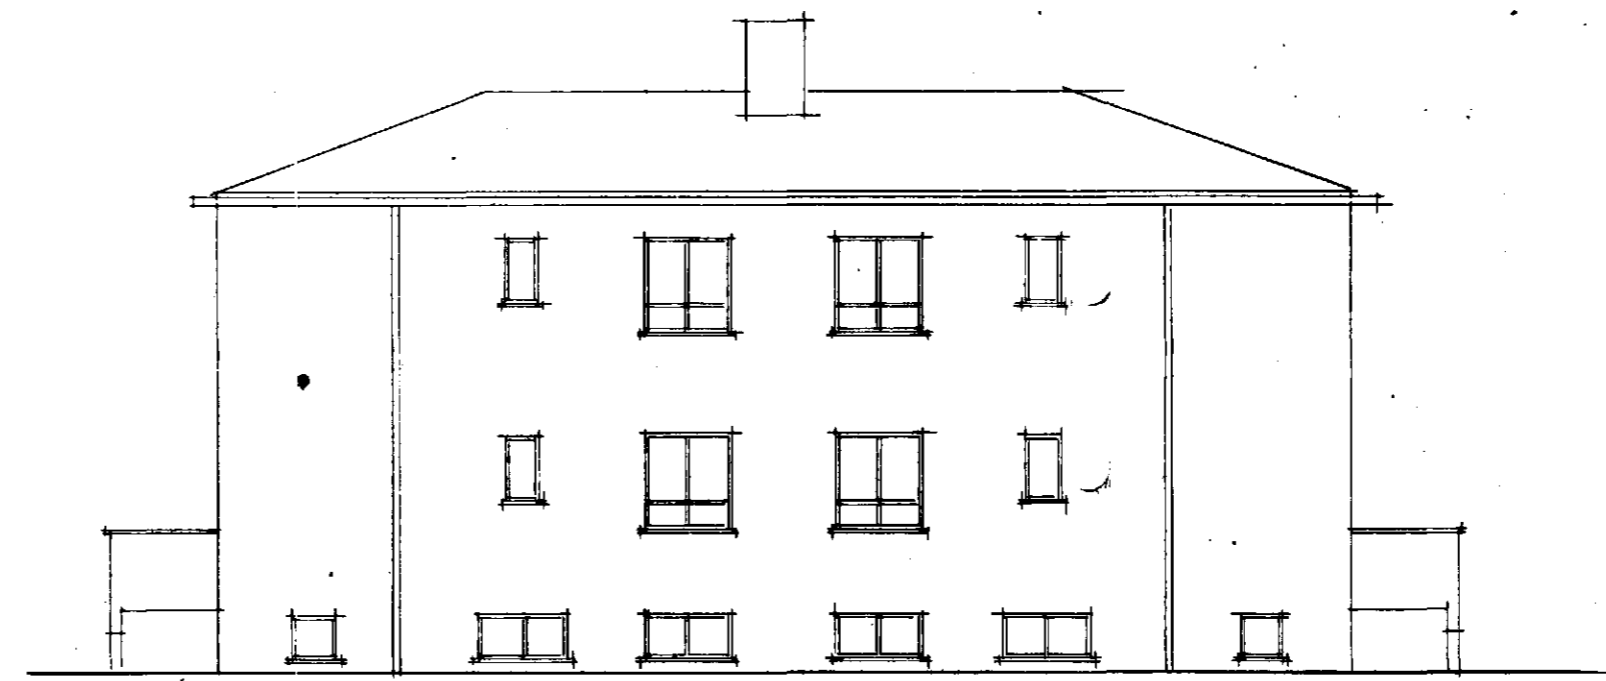
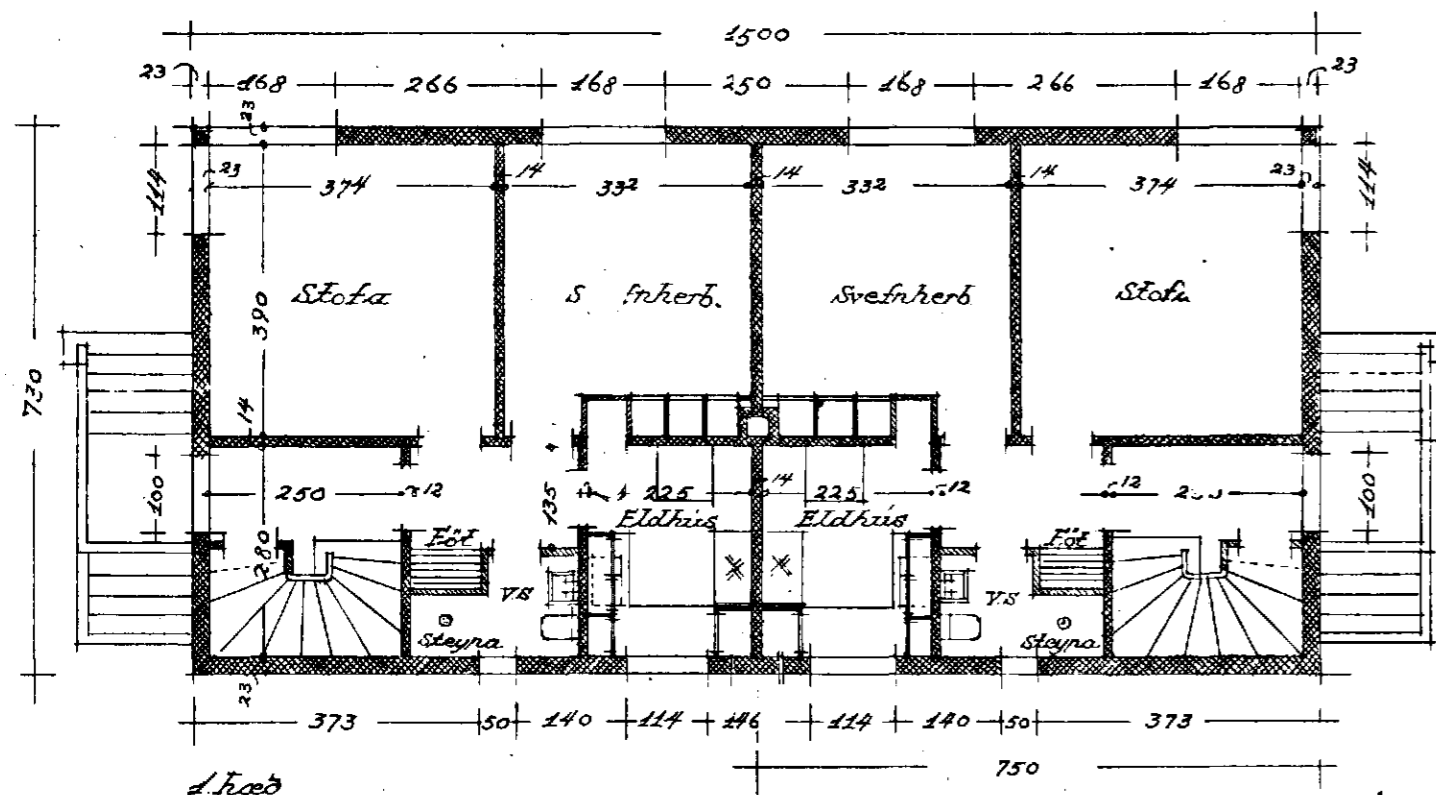
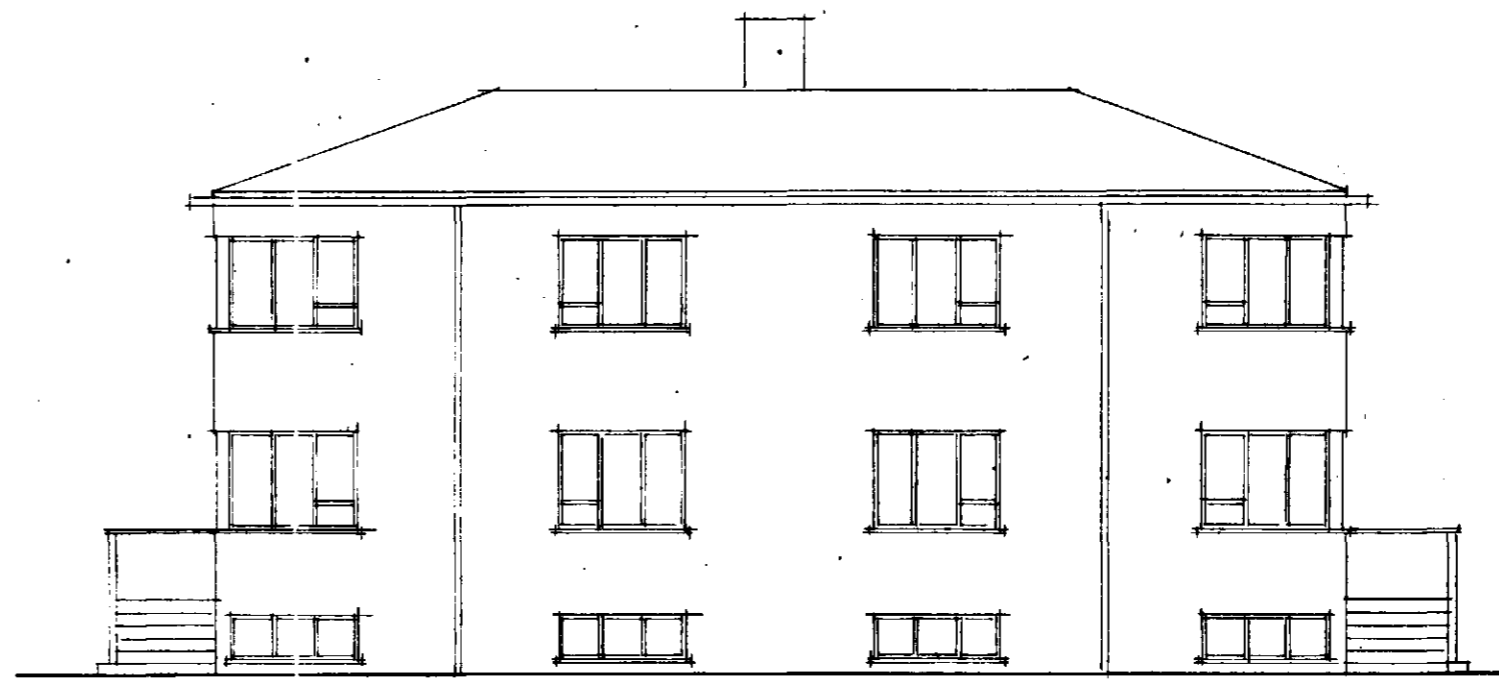


SELVÖGGAFA 13-15 SKULASKEIÐ

Verkamannabústaðir í Hafnarfirði  
M. 1:100

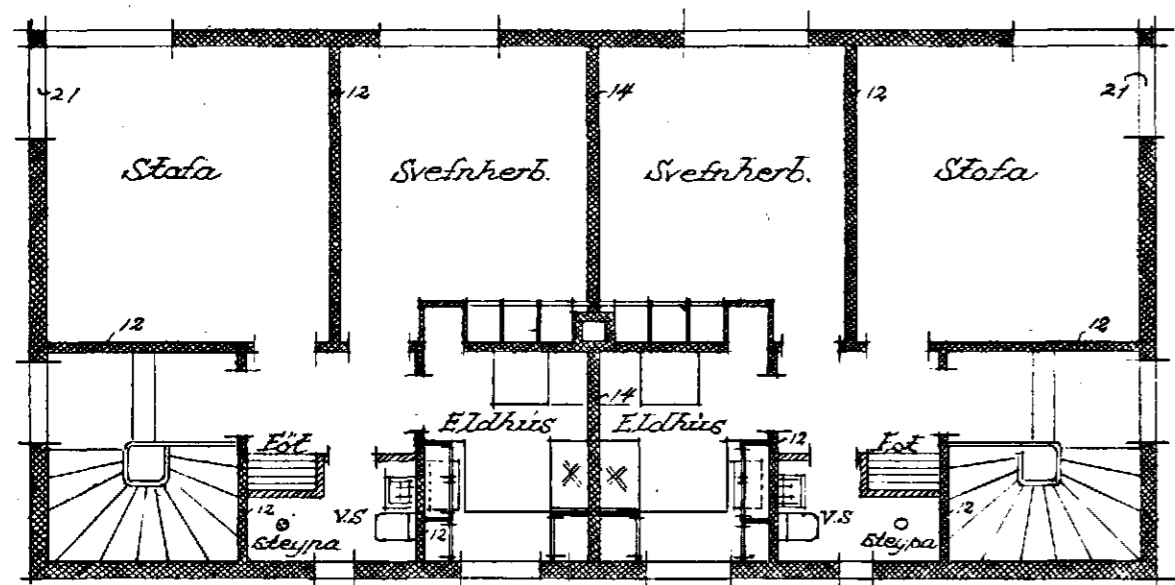

Reykjavík 2. október 41  
Lfr. Rísameistara ritstjóra  
Þóðurðsson