




Samþykkt á fundi bygginga-
nefndar þ. 22/2 1946
BYGGINGAFULLTRÚNIN
Í HAFNARFIRÐI
E. Þ. Þ. Þ.

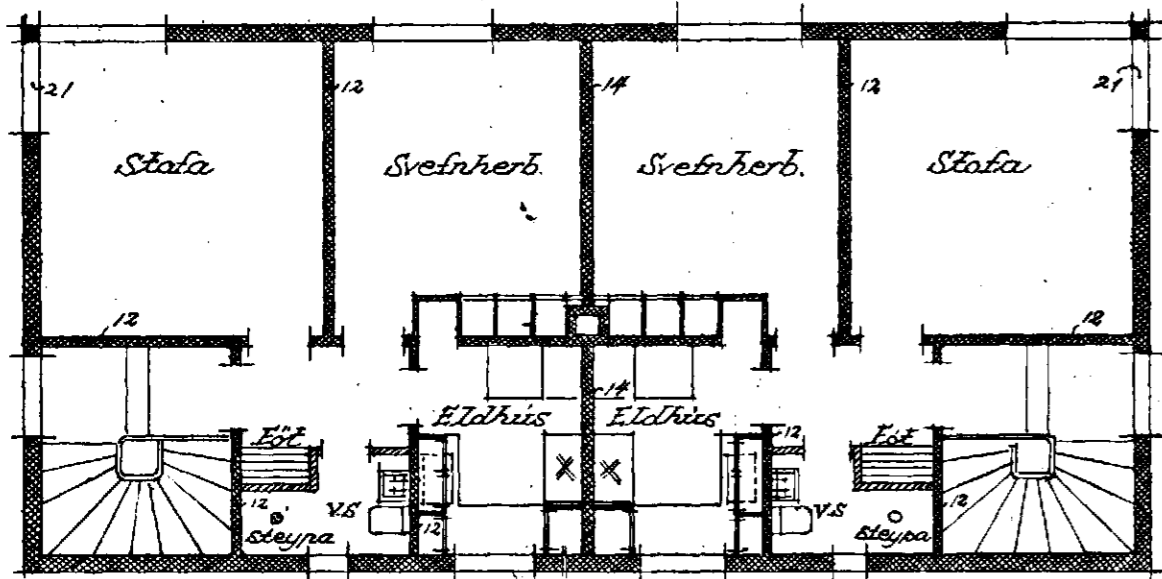


2. hæð

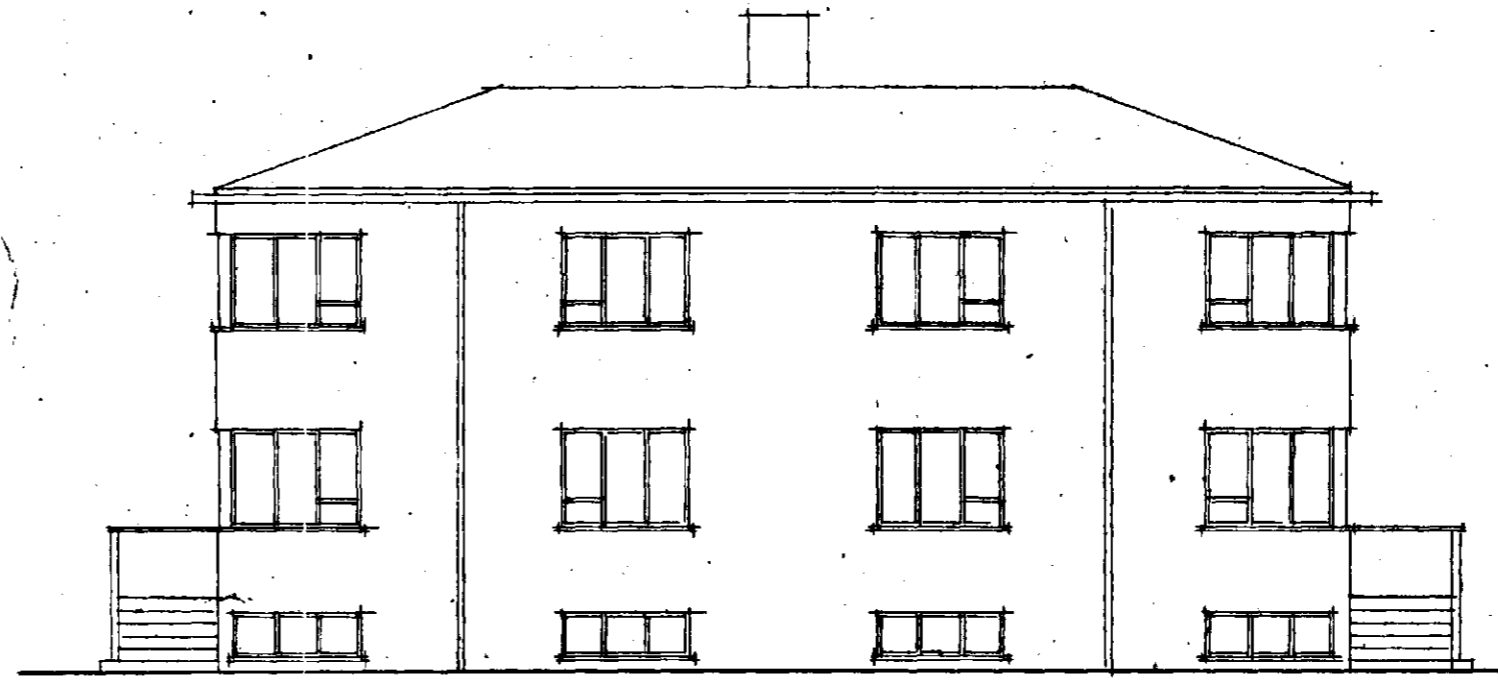


Suðurlit

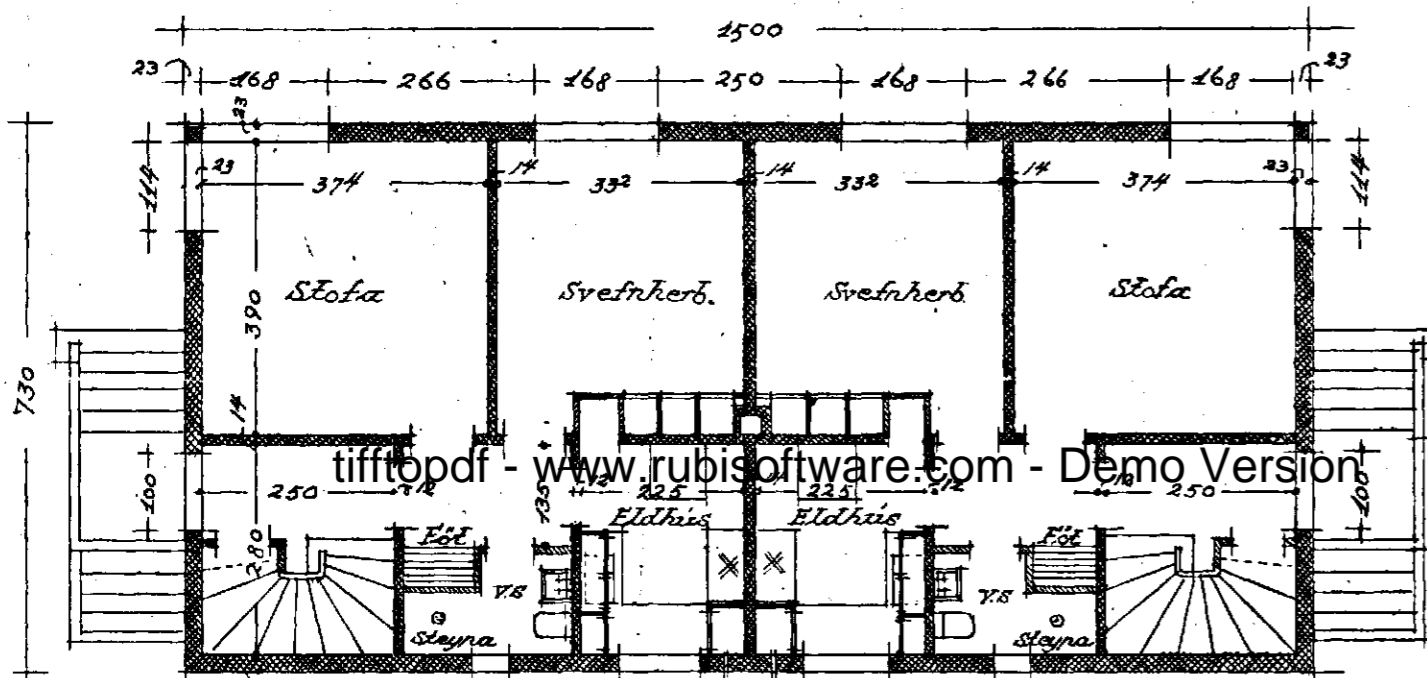


1. hæð

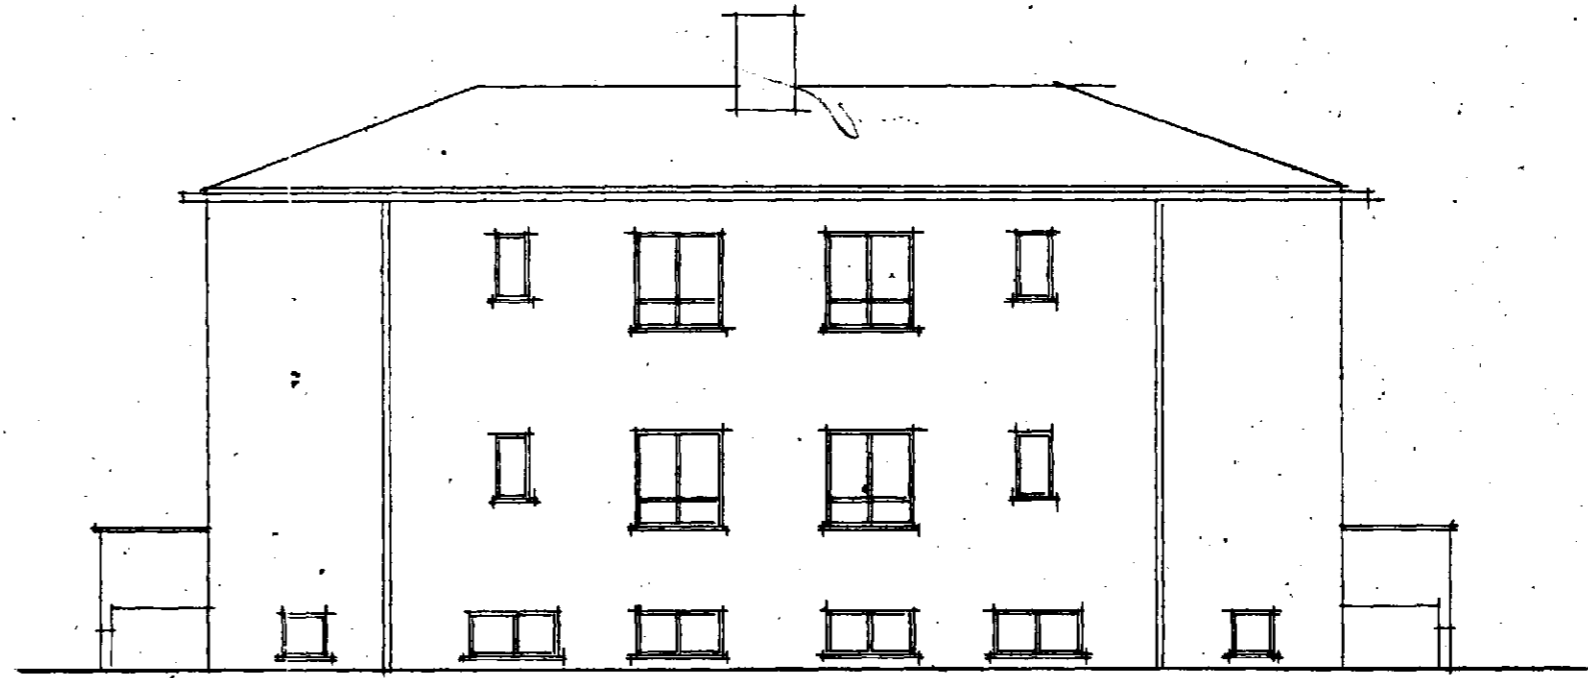


Norðurlit

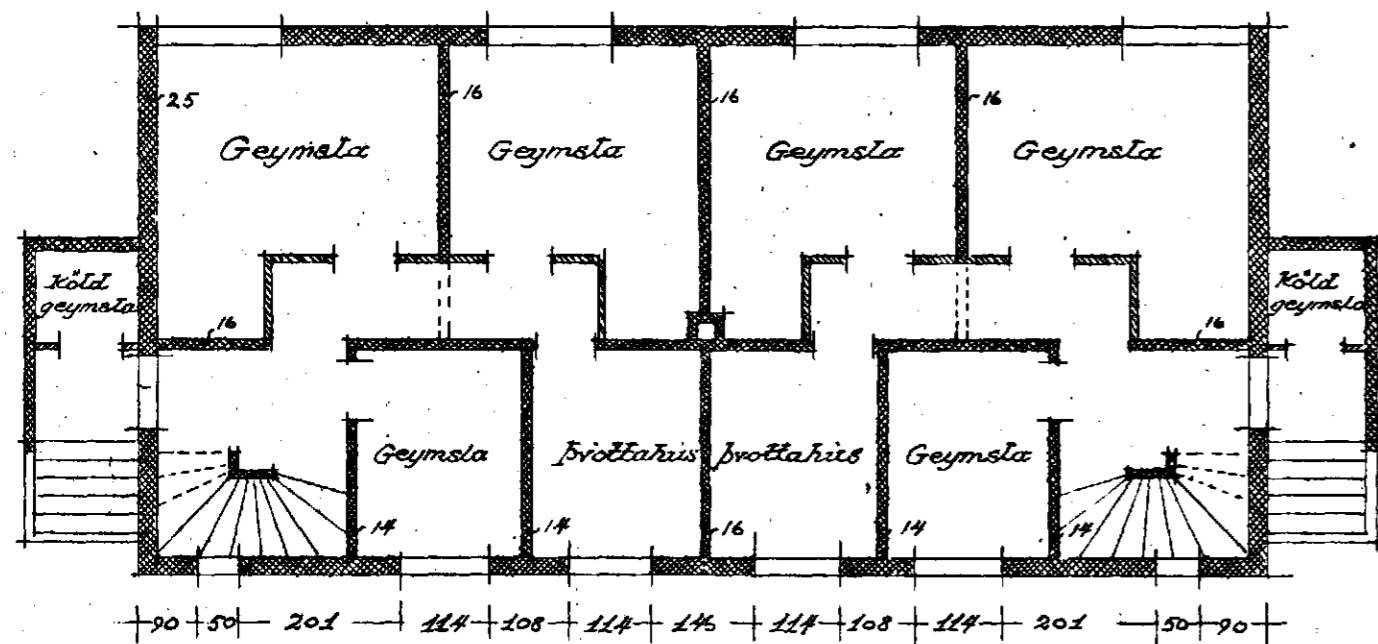


Kjallari

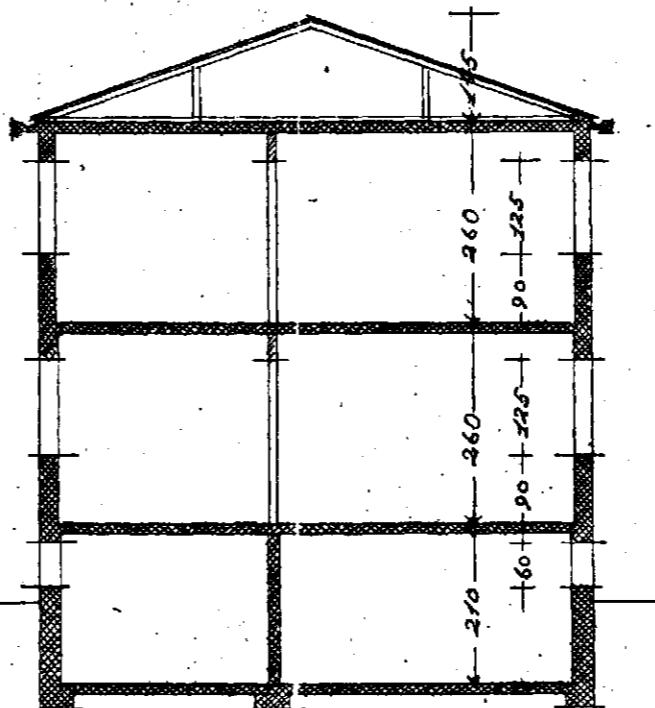

Þverskurður

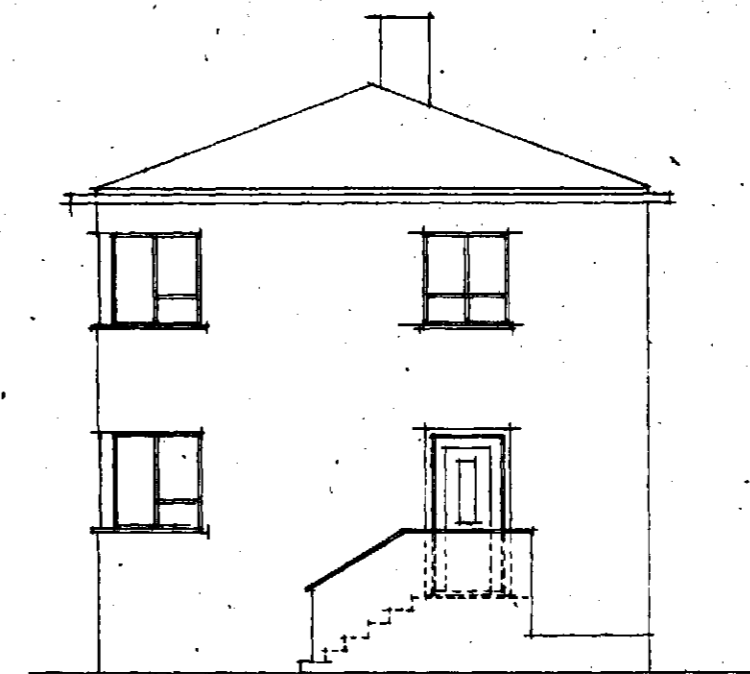

Gaff

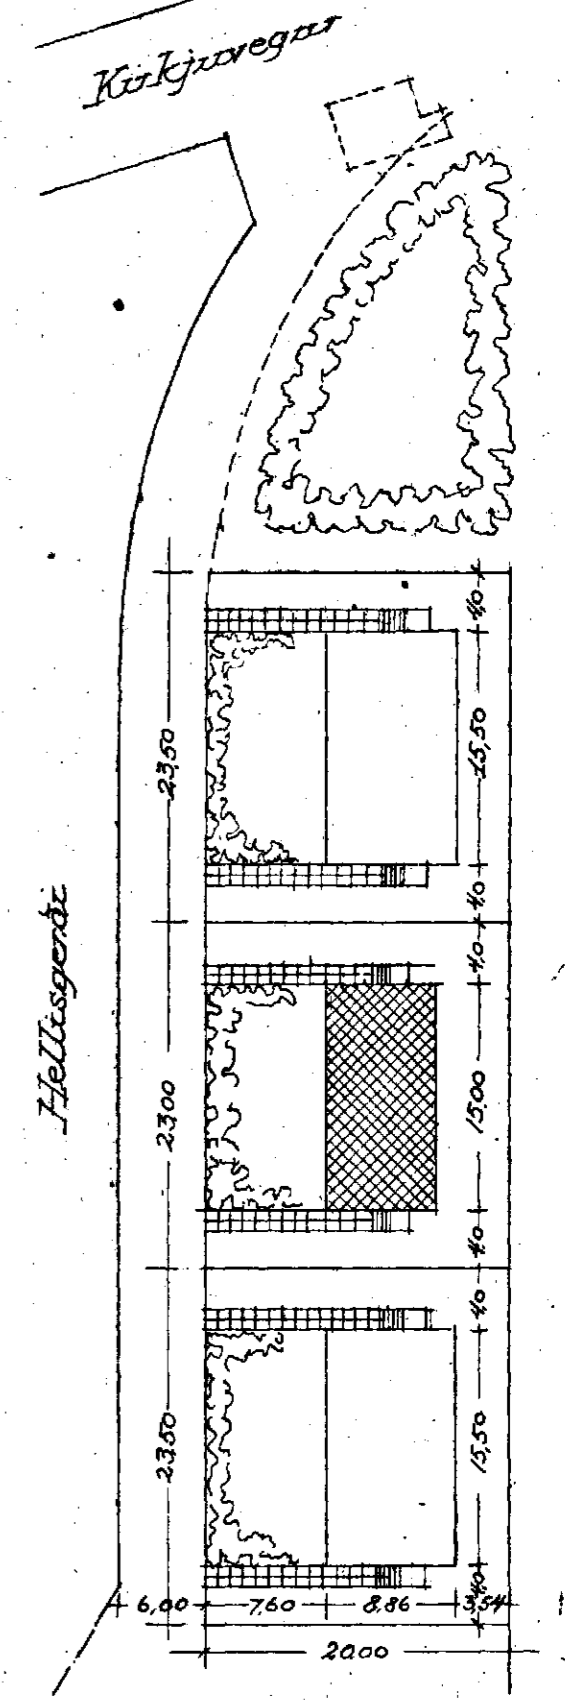

Ástæðumynd 1:500

Reykjavík 2. október 41
L. Þ. Þ. Þ.
Þ. Þ. Þ.