



Samþykkt á fundi bygginga-  
nefndar þ. 27.11.1991  
KLENNING HÖFJ  
BYGGINGAFLUTRÖNN  
Í HAFNARFIRÐI

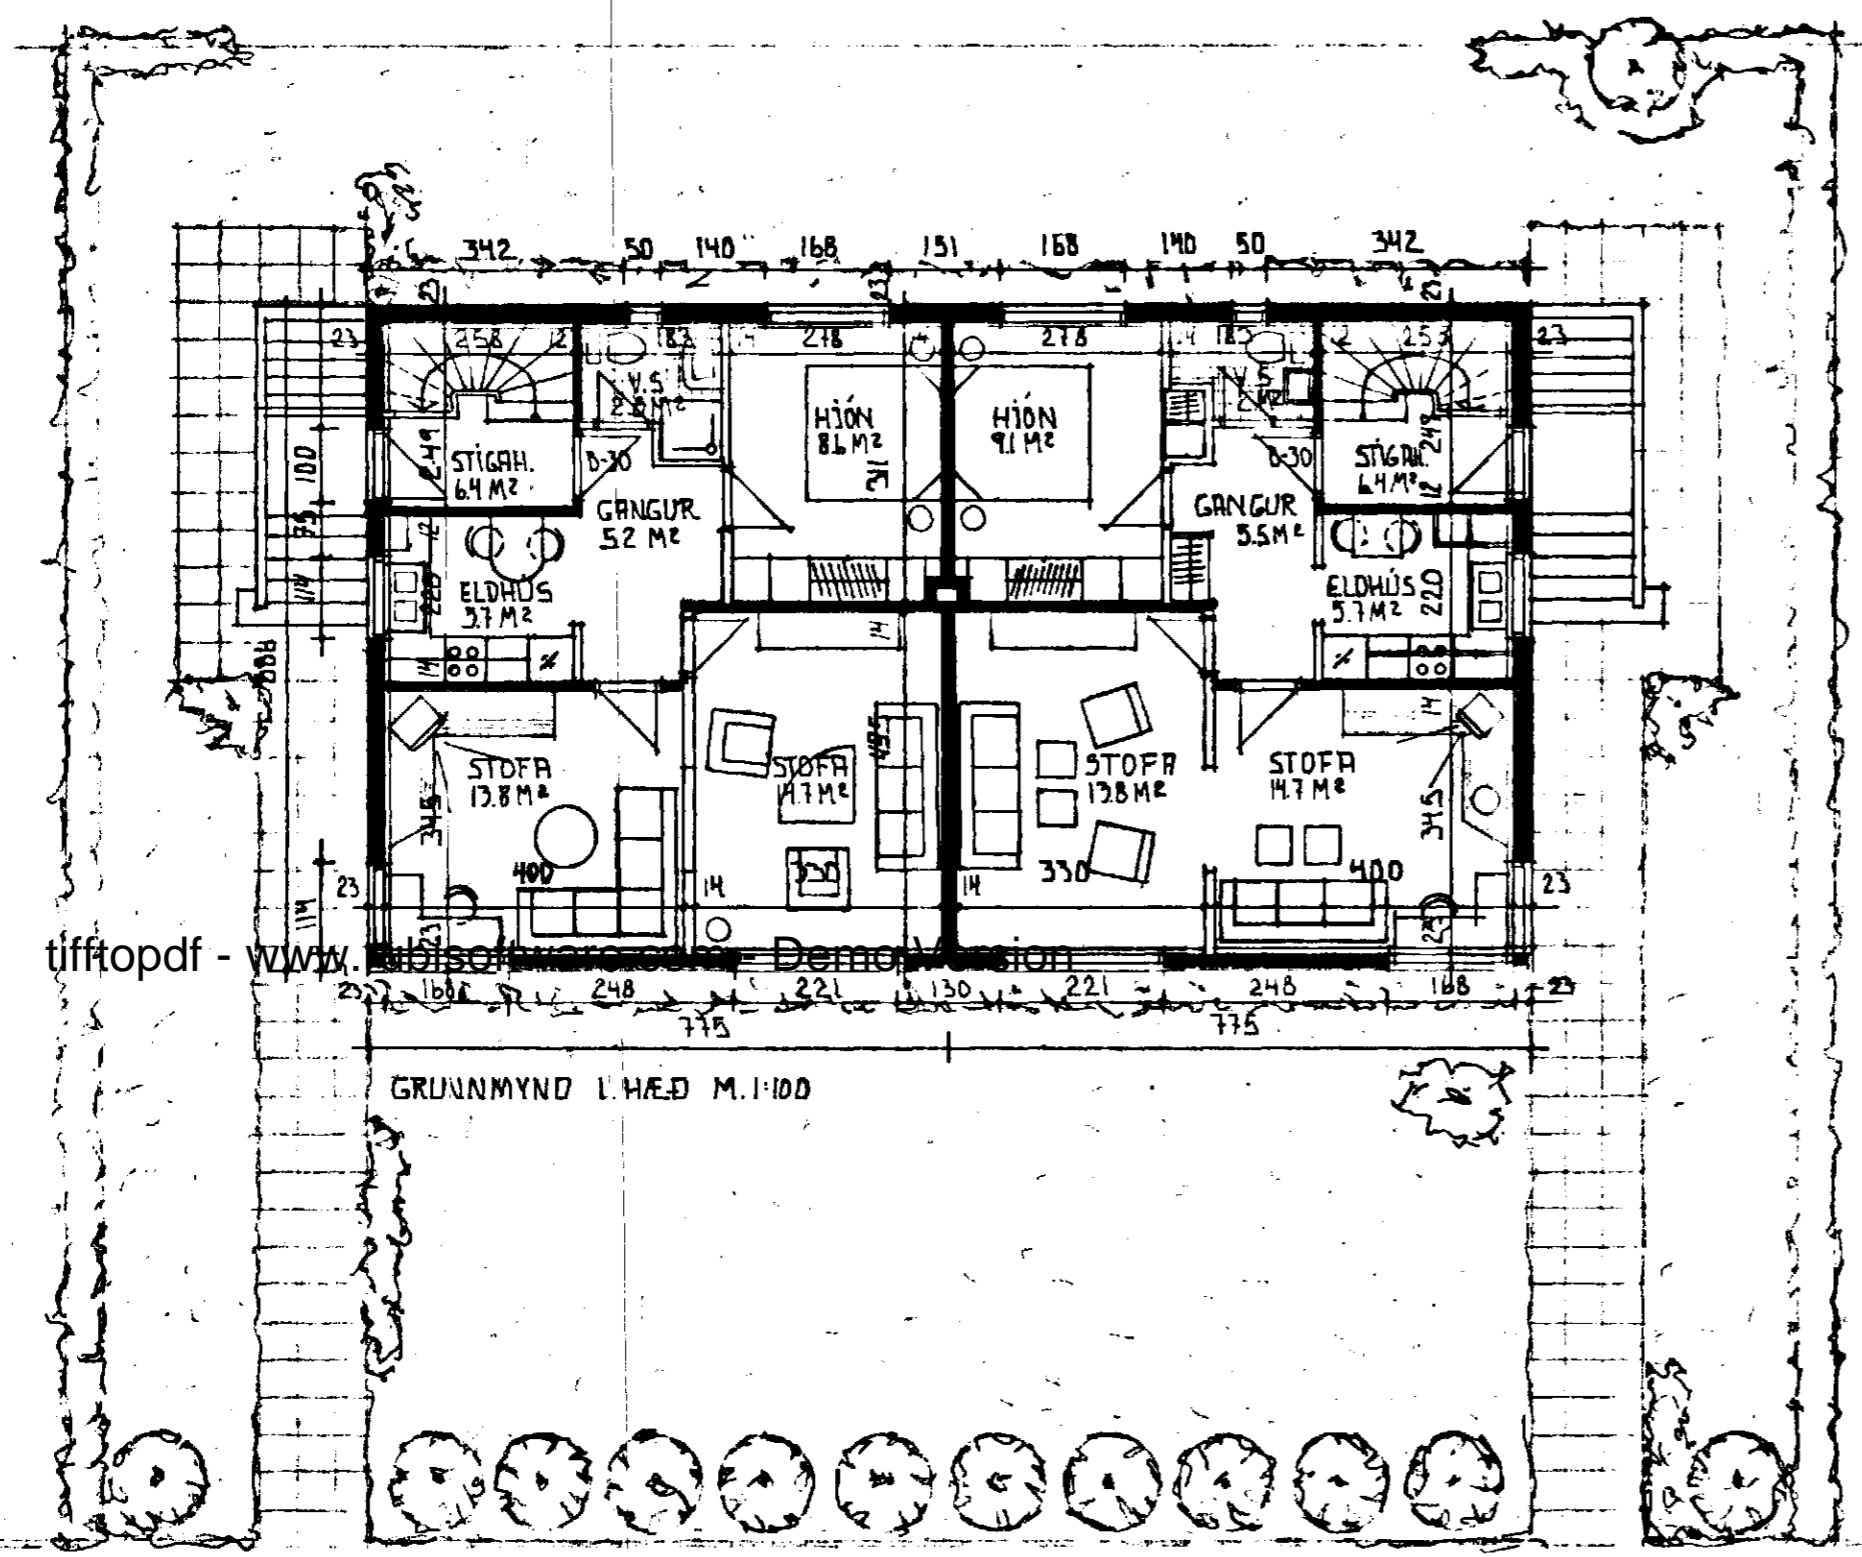


GRUNNMYND 1.HÆÐ M.1:100

SKÚLASKEIÐ


HFSTÖÐUMYND 1:500

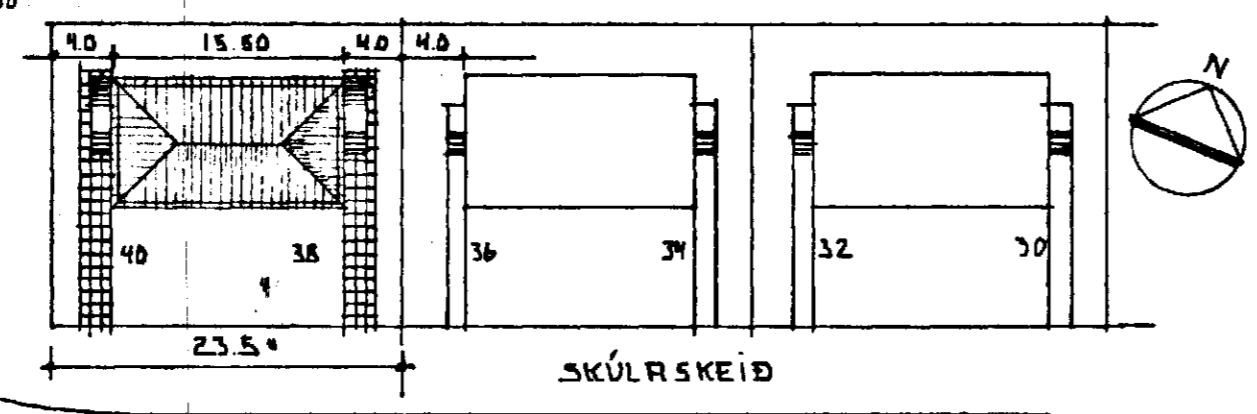

*Sigurður Þorvarðarson*

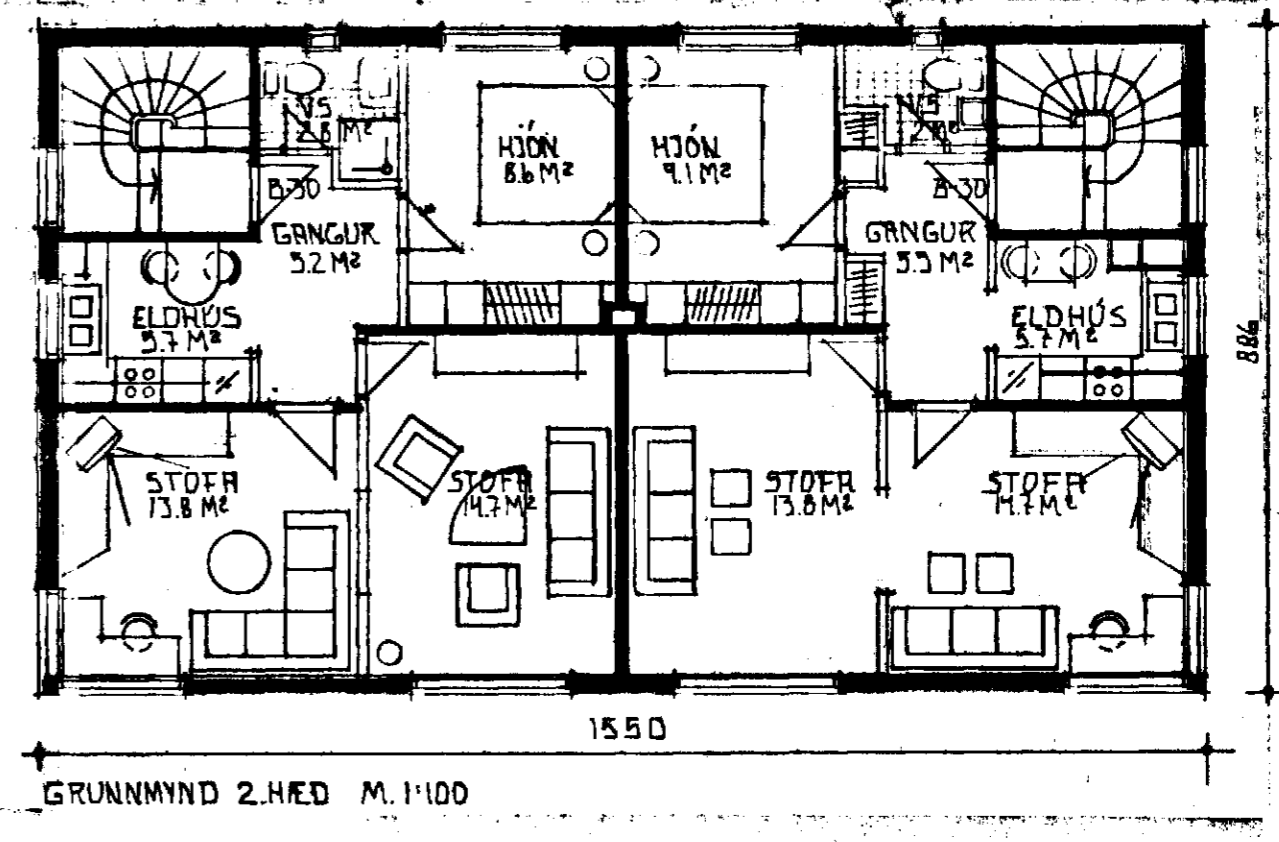

GRUNNMYND 2.HÆÐ M.1:100

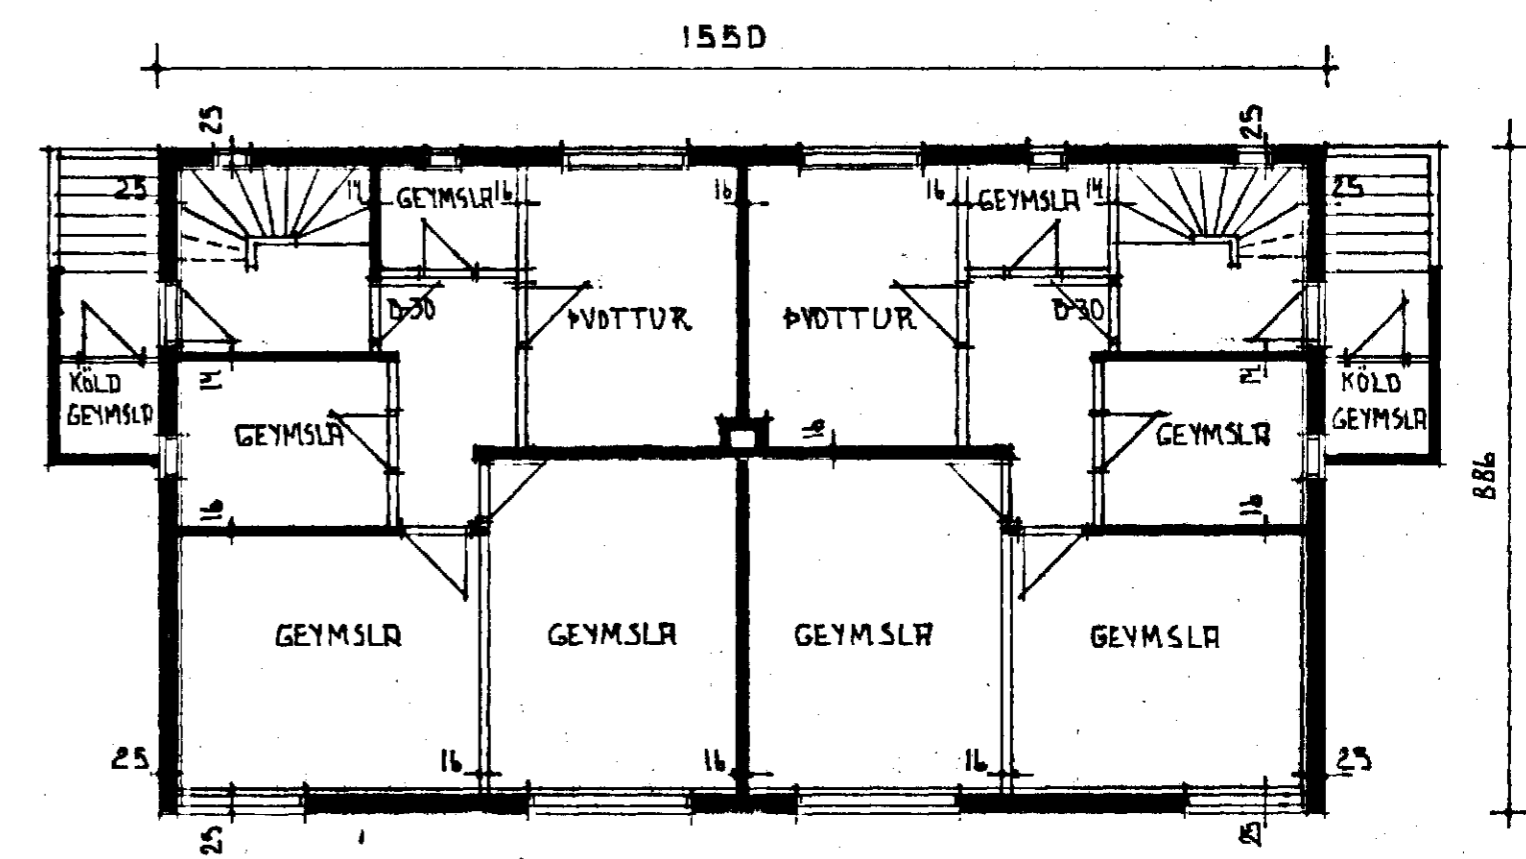

GRUNNMYND KJALLARI M.1:100