



Samþykkt á fundi bygginga-  
nefndar þ. 27.11.1991  
KLENNING HÚS  
BYGGINGAFULLTRÚÐIN  
HAFNARFIRÐI

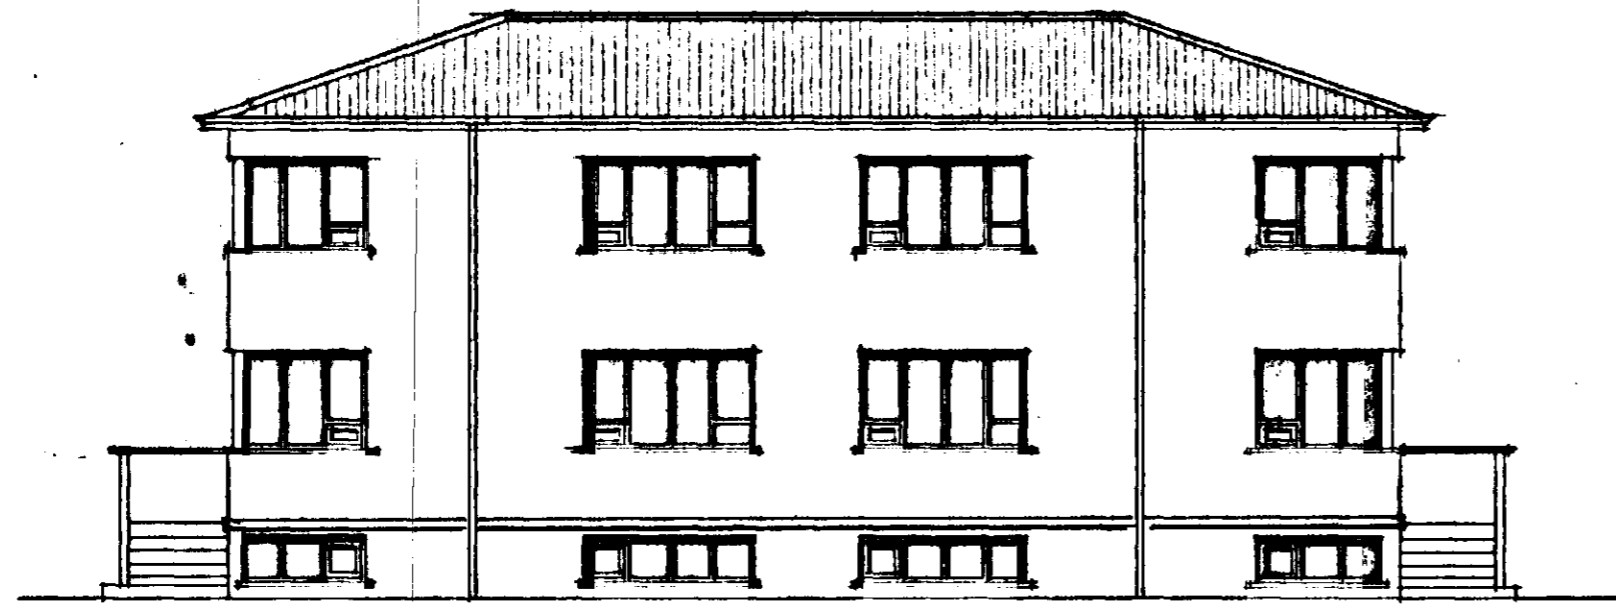


SÚÐURHLÍÐ M. 1:100

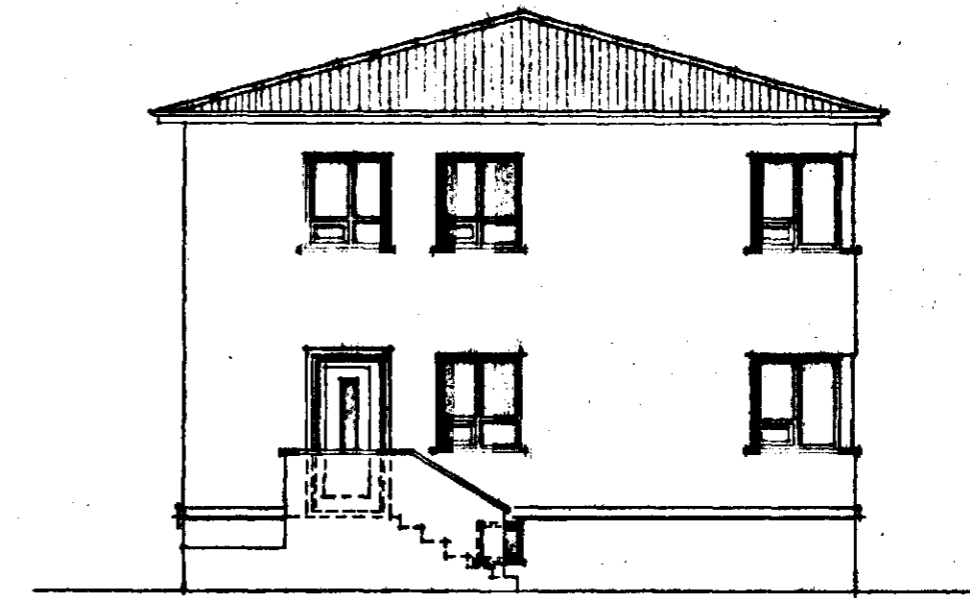


VESTURGRÆL M. 1:100


tifftopdf - www.rubissoftware.com - Demo Version

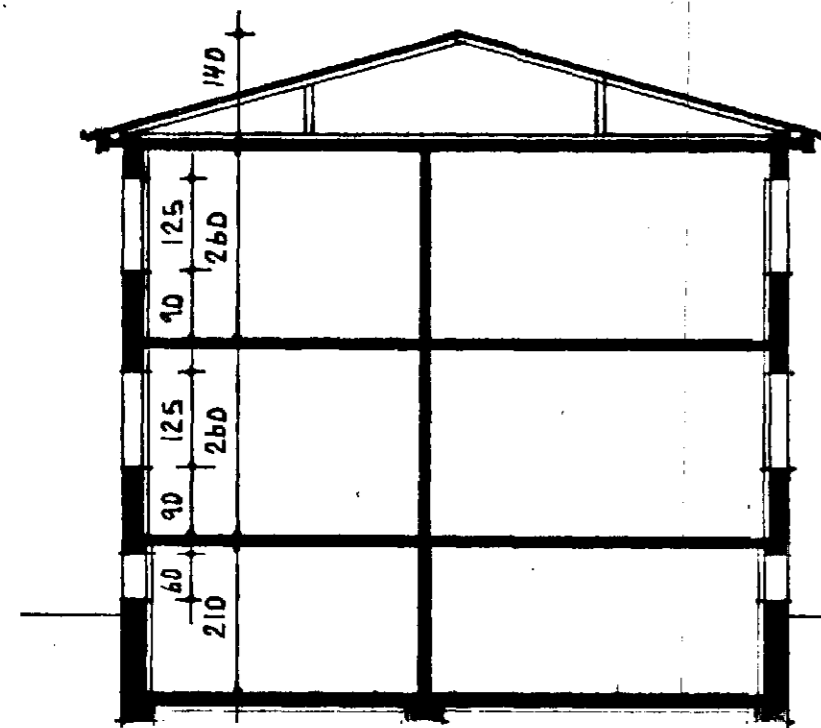

SNÍÐ M. 1:100

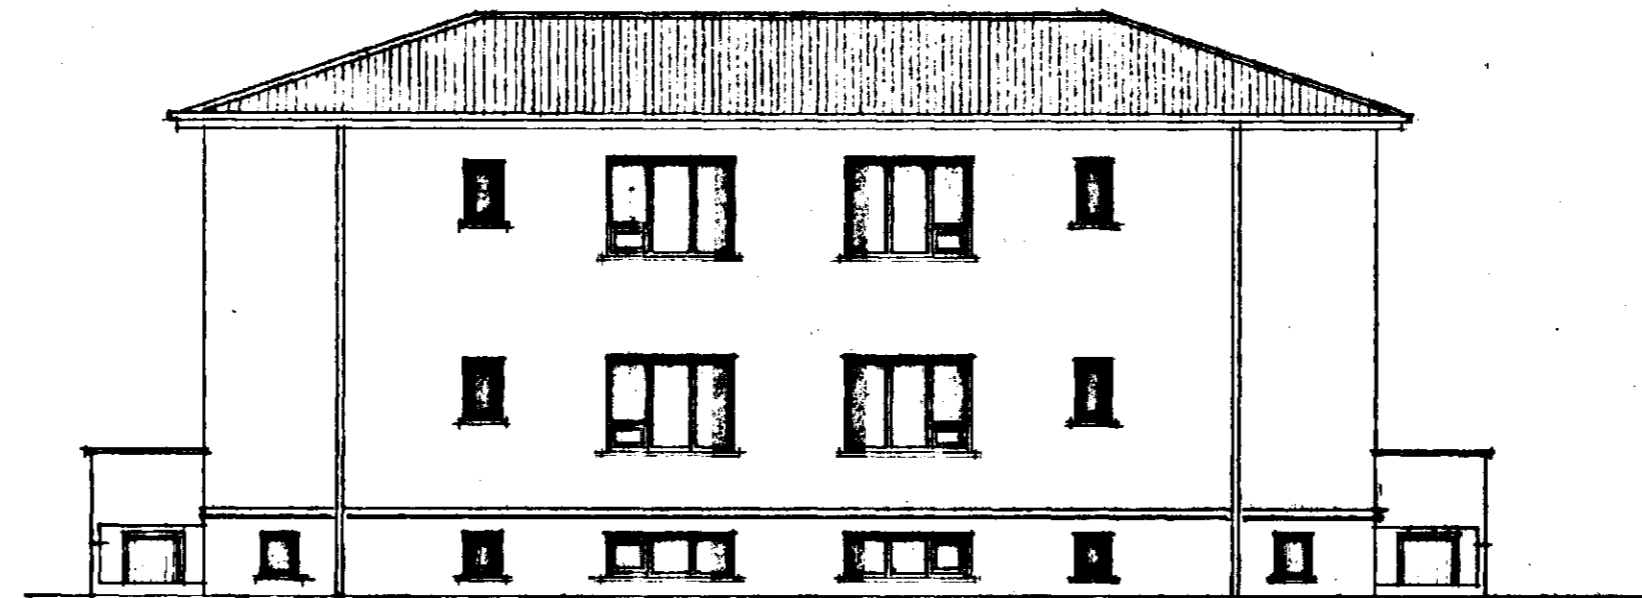

NORÐURHLÍÐ M. 1:100

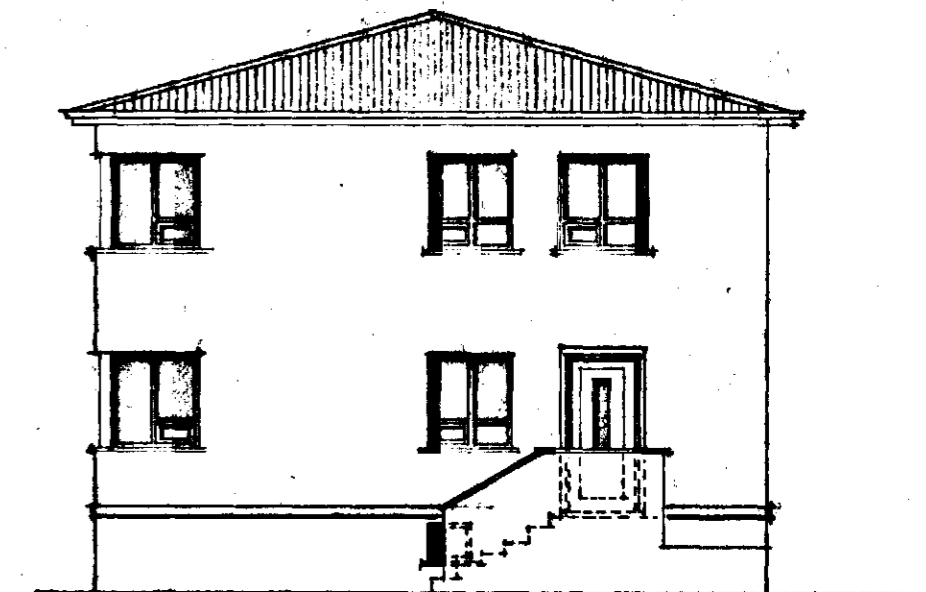

AUSTURGRÆL M. 1:100

*Sigurður Þorvarðarson*