



VESTUR




AUSTUR

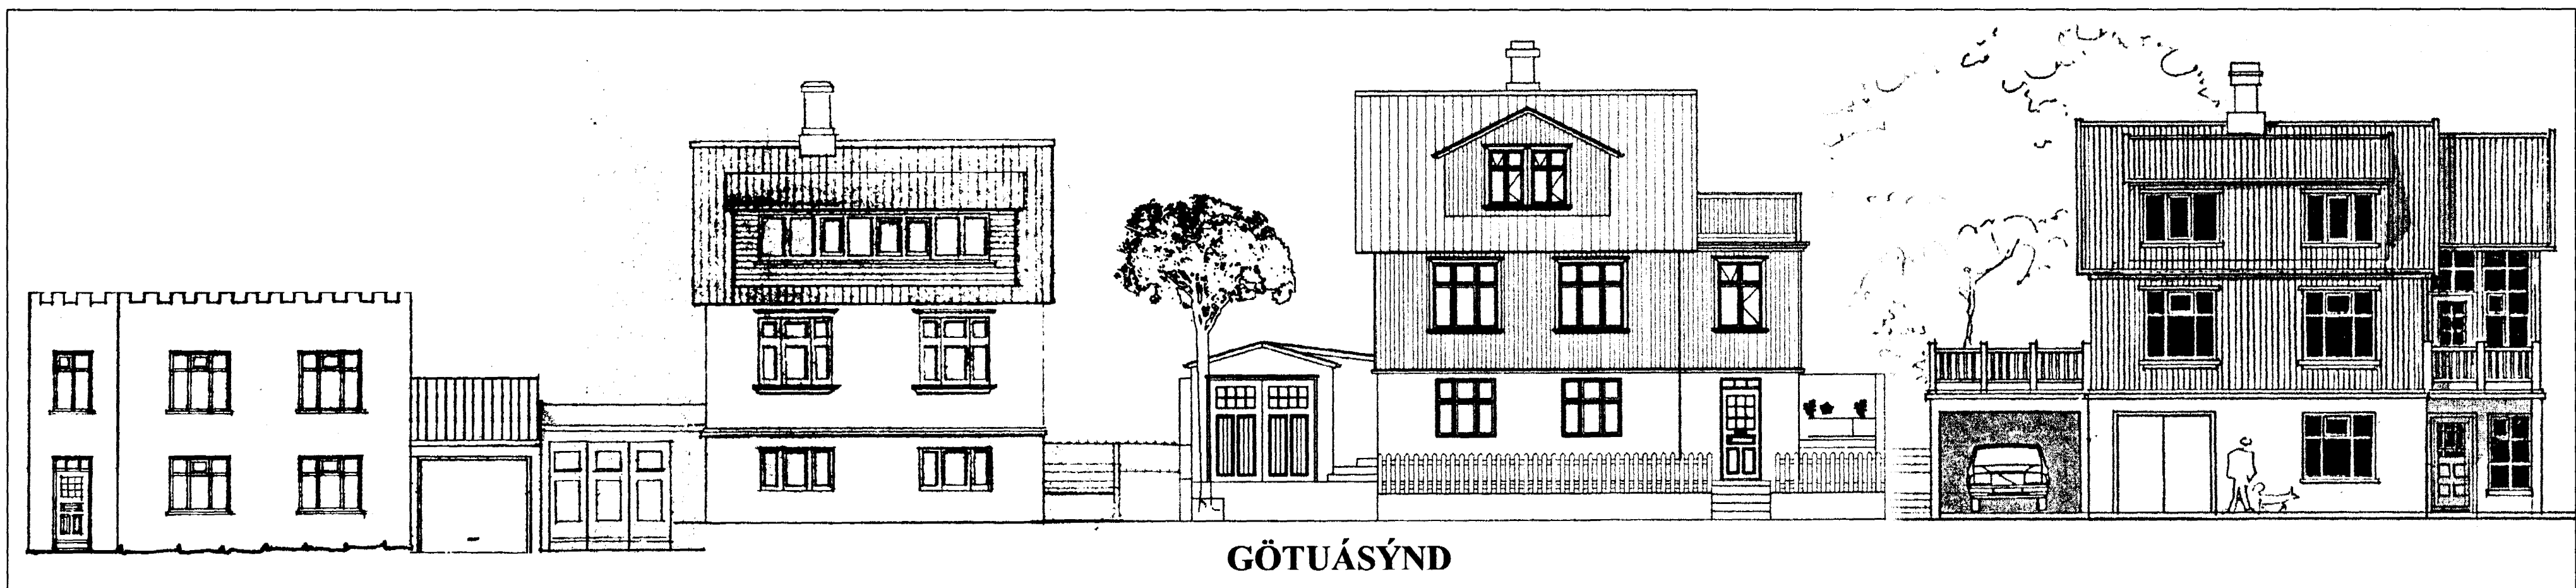

GÖTUÁSÝND

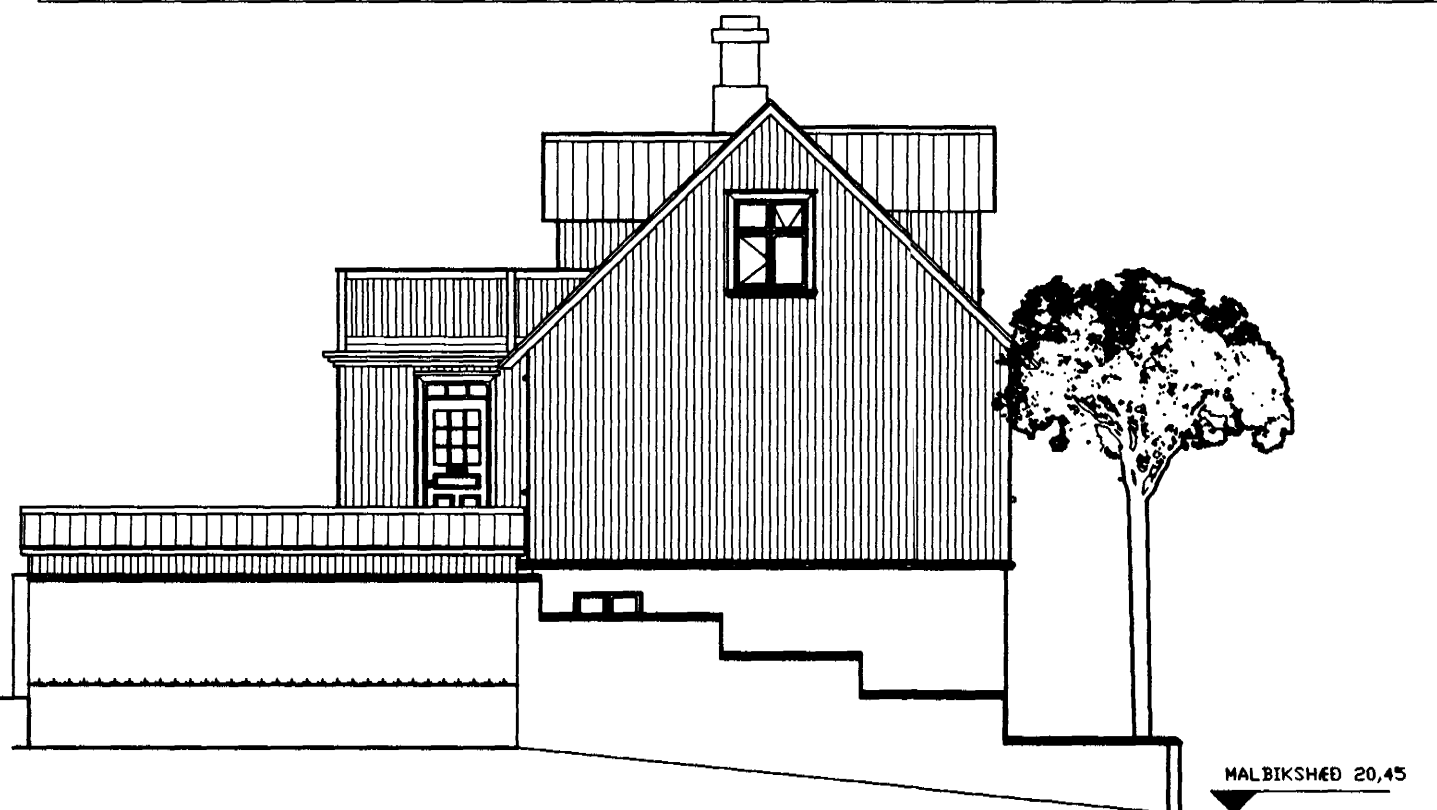

SUÐUR

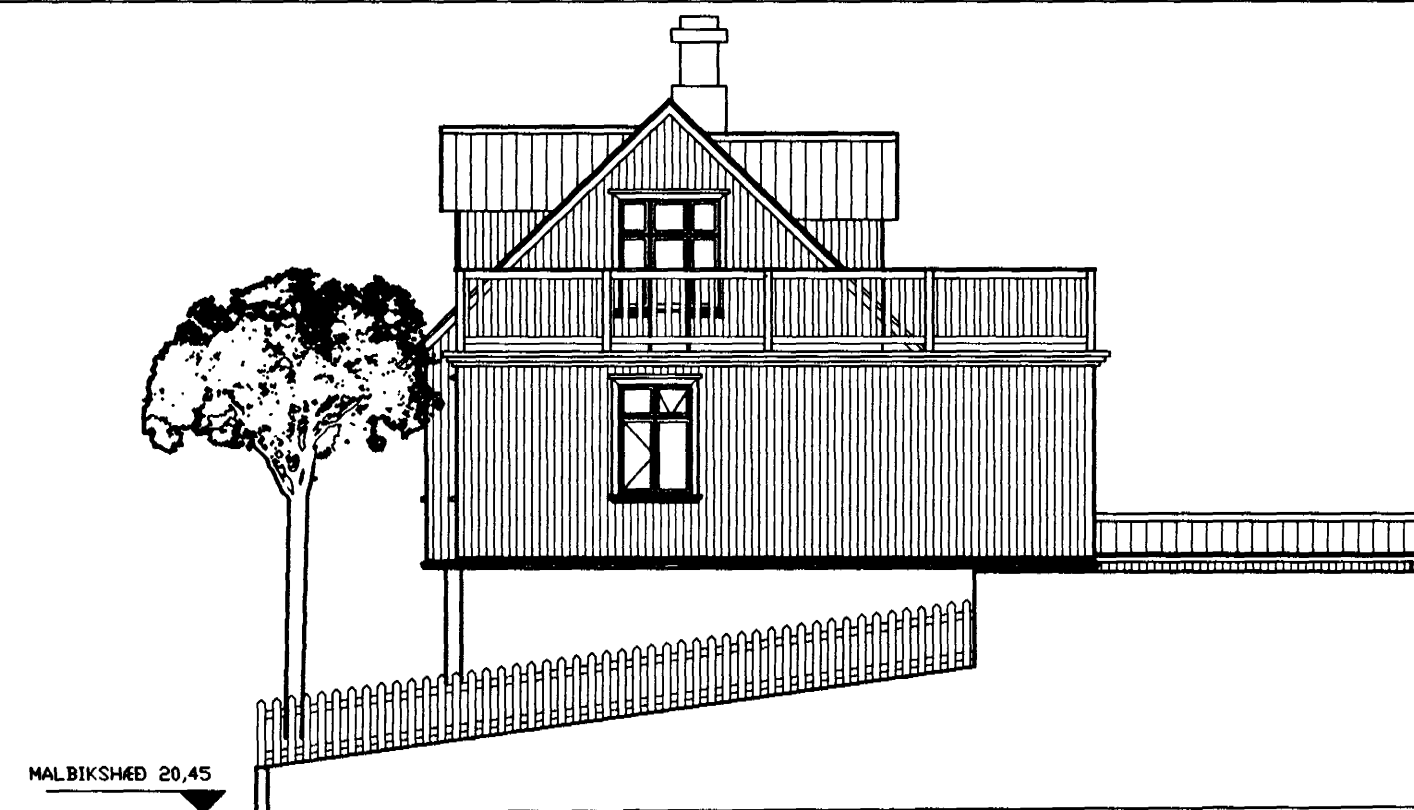

NORÐUR

Samþykkt á fundi bygginganefndar þann  
 13 JUNI 2001  
 Byggingafulltrúinn í Hafnarfirði  
 Erlendur J. Gunnarsson

Verkfræðipjónusta Jóhanns G Bergþórssonar. EHF.

Kennitala: 570879 0149 Strandgata 28 220 Hafnarfjörður Sími 555-3250 Fax 555-3251 Netfang beggi@istandia.is

Tilv.	Magn.	Títil verks.	Skúlaskeið	Breytt. dags.	Mælikvarði:
Hannað af: JGB	Telknað af: Bergþór J.	Yfirfarið af: JGB 17/04	Samþykkt af - dags. 17/04/2001	Dags: 17/04/2001	1/100
Breytingar á Skúlaskeiði 4 Útlit Bygginganefndarteyning			Tekning Nr: 01	Skrárhætti: 1/3	Blað nr./nr. 1/3
Athugasemdir: Bifreyðageymsla og stækun viðbyggingar					