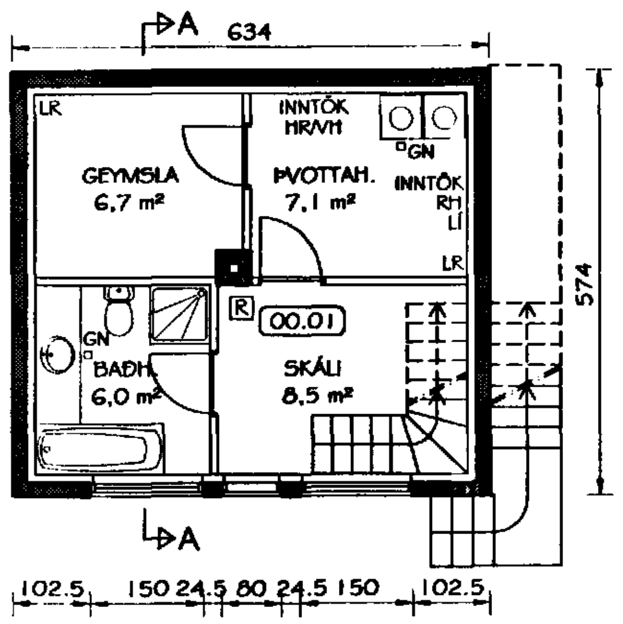

GRUNNMYND KJALLARA
MKV. 1:100

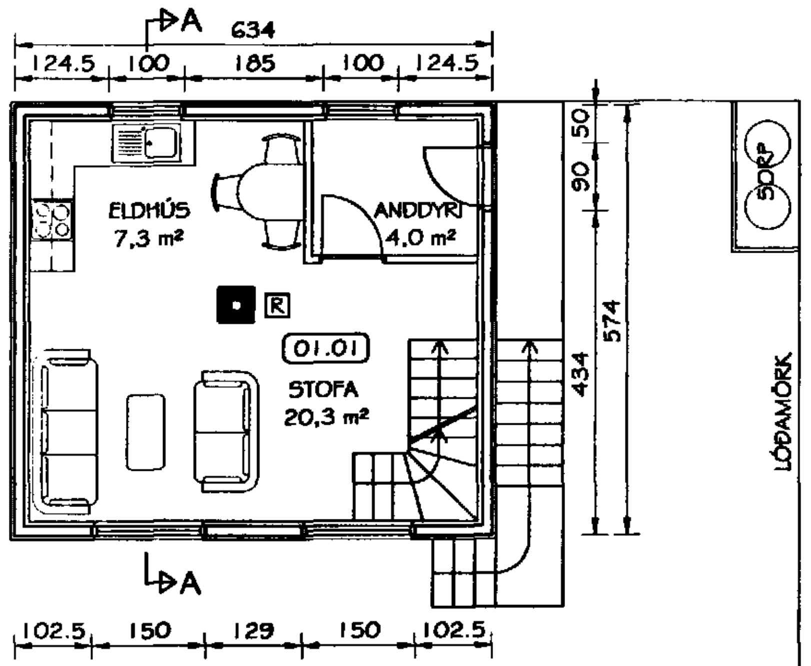

GRUNNMYND JARÐHÆÐAR
MKV. 1:100

tiff2pdf - www.rubisoftware.com - Demo Version

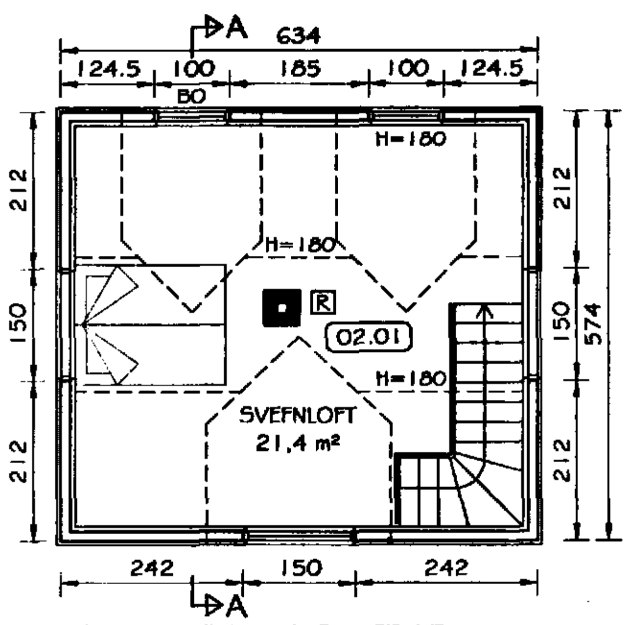

GRUNNMYND RISHÆÐAR
MKV. 1:100

SUÐLÆG HLIÐ

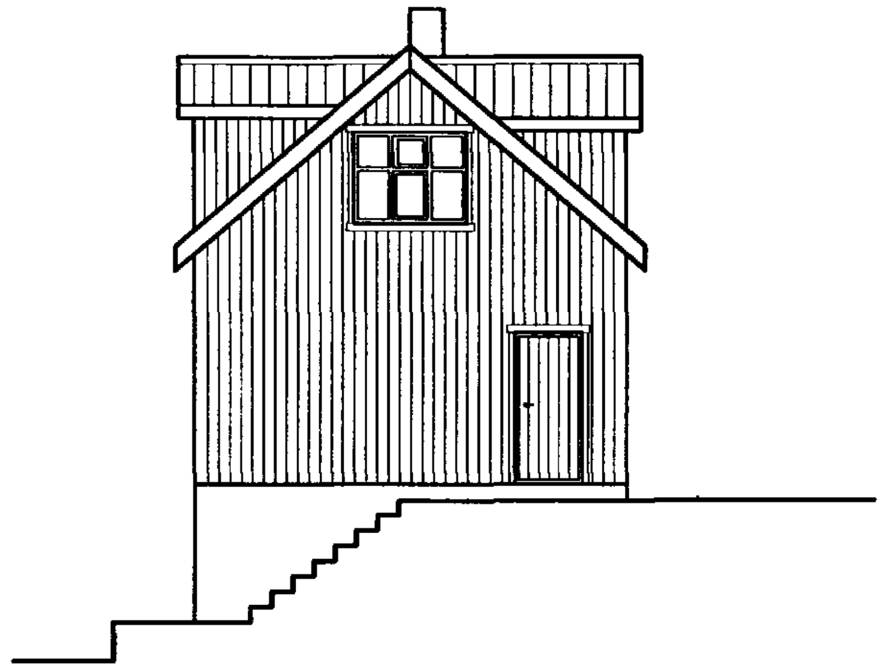

AUSTLÆG HLIÐ

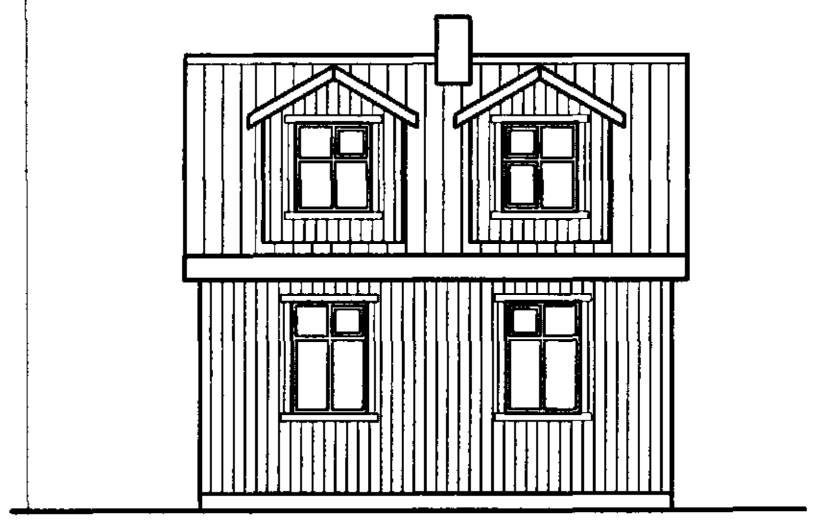

NORÐLÆG HLIÐ

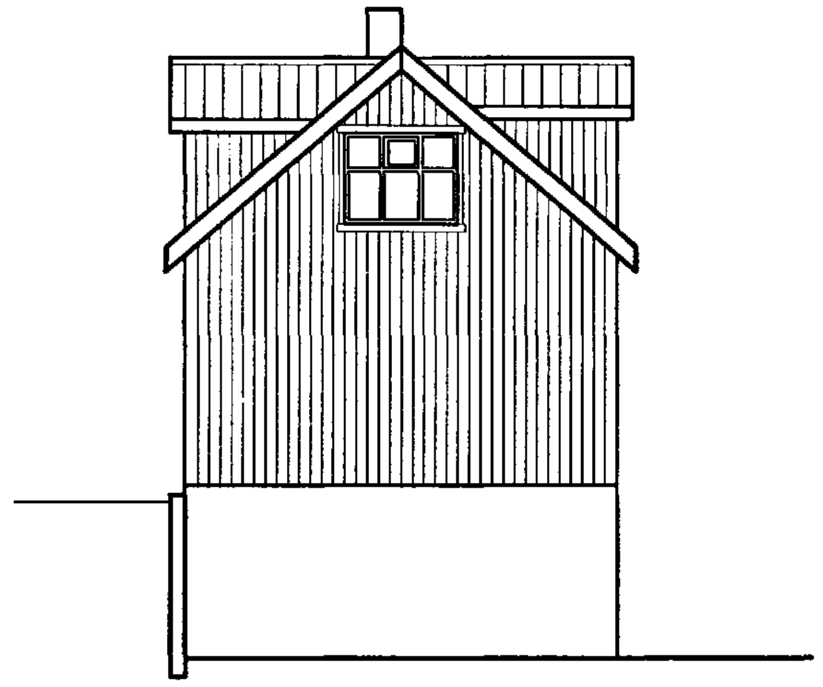

VESTLÆG HLIÐ

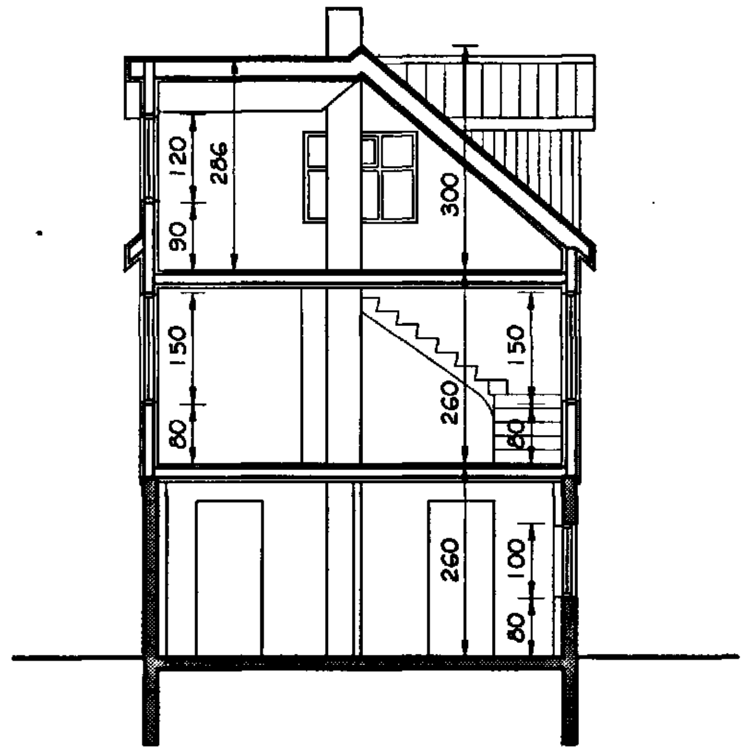

SNIÐ A-A
MKV. 1:100

Skráningartafla:		SKÚLASKEIÐ 5				Skráningarstjóri:	Þorsteinn Friðþjófsson										
Landnúmer:		122225				Kennitala:	211055-5299										
Matshlutanúmer:		01			Útgáfa: 4.01	Dags.:	12.08.1999.										
Uppskipting og lýsing					Stærðir												
D0	D1	D2	D3	D4	D5	D5M	D6	D7	D8	D9	D10a	D10b	D11	D12	D16		D17
[illegible]	[illegible]	[illegible]	[illegible]	[illegible]	[illegible] m²	[illegible] m²	[illegible] m²	[illegible] m²	[illegible] m²	[illegible]	[illegible]	[illegible]	[illegible] m³	[illegible] m²	[illegible] m²	[illegible]	[illegible] m³
		Matshluti			109,2	0,0	6,4	6,4	102,8	0,0			280,3	81,3	102,8		194,210
		Bein											7,3				
	00	Kjallari			36,4	0,0	3,2	0,0	36,4	0,0			94,6	28,3	36,4		
A	0001	Íbúð	N	0101	36,4		3,2		36,4		2,60	2,60	94,6	28,3	36,4	2,60	73,580
	01	1. hæð			36,4	0,0	3,2	3,2	33,2	0,0			98,3	31,8	33,2		
A	0101	Íbúð	N	0101	36,4		3,2	3,2	33,2		2,70	2,70	98,3	31,8	33,2	2,70	85,320
	02	ris			36,4	0,0	0,0	3,2	33,2	0,0			60,1	21,4	33,2		
A	0201	Íbúð	N	0101	36,4			3,2	33,2		0,30	3,00	60,1	21,4	33,2	1,65	35,310
Athugasemdir																	
Sameignir sumra																	
Eignarhald																	
				Skiptareiknað													
	Eignarhluti	Heiti/hluti	Birt flatarmál m²	Stærð m²	Stærð og sameign m²												
	0101	Íbúð	102,8	194,210	194,210												

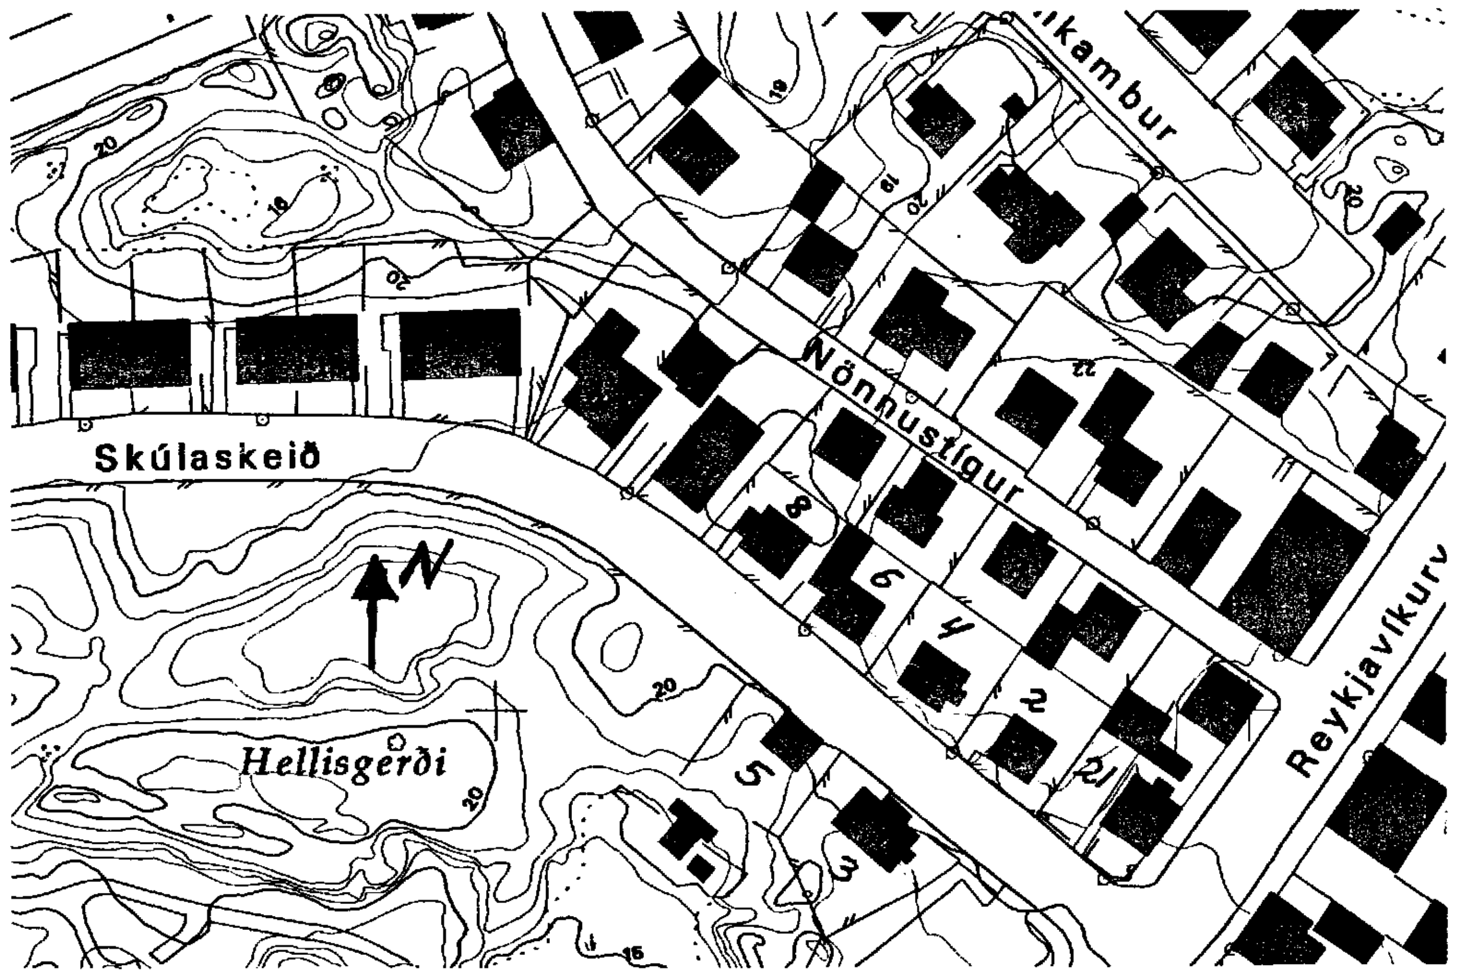

Samþykkt þann
20 AUG. 1999
Byggingafulltrúinn í Hafnarfirði
Erlendur Hjálmarsson

BYGGINGARLÝSING:

SETTIR ERU NÝJIR KVISTIR Á ÞAK OG ÞAKVIÐIR ENDURNÝJAÐIR UM LEIÐ.
ALLT HÚSIÐ ER KLÆTT MEÐ BÁRUJÁRNI.

STÆRÐIR:

KJALLARI:	36,4 m²	94,6 m³
JARÐHÆÐ:	36,4 m²	98,3 m³
RISHÆÐ:	36,4 m²	60,1 m³
SAMTALS:	109,2 m²	253,0 m³

Br. nr.	Dags.	Af.	Breyting
A			
B			
C			
D			

TEIKNISTOFAN TORGIÐ
RÁÐGJÖF - HÖNNUN - EFTIRLIT
ÁRMÚLI 36, 108 REYKJAVÍK, SÍMI 568-8866, FAX 568-8878
Þorsteinn Friðþjófsson, byggingatæknifræðingur Kt. 211055-5299
Magnús Þ. Guðmundsson, innanhússarkitekt. Kt. 240654-5559

SKÚLASKEIÐ 5
HAFNARFIRÐI

Teikningarheiti: NÝJIR KVISTIR Á ÞAK
GRUNNMYNDIR, ÚTLITSMYNDIR
SNIÐ OG AFSTÖÐUMYND

Dags. 18.08.1999 Kvarði 1:100, 1:1000
Hannað ÞF Teiknað VÖJ Samþ.
Verknr. 99-913 Teikn.nr. 101 Breyt.nr.