


GRUNNMYND NEDRI HÆÐAR 1:50

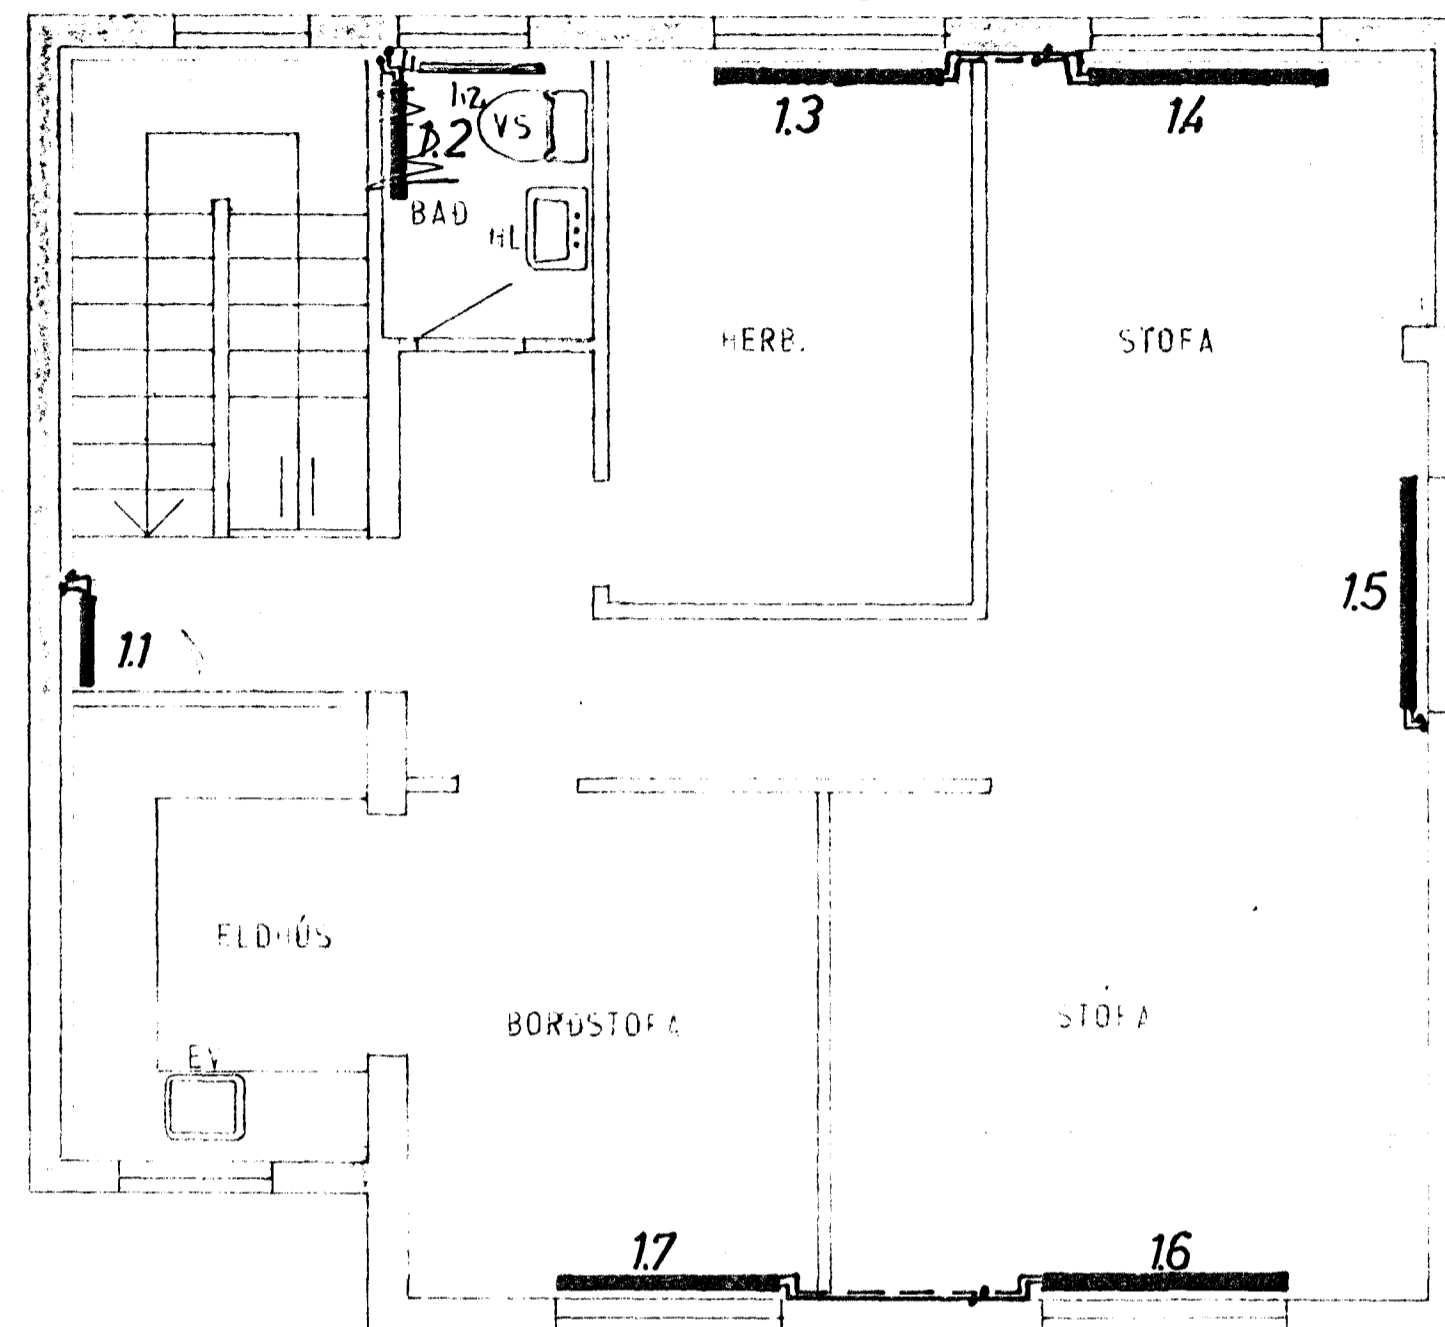

GRUNNMYND EFRI HÆÐAR 1:50

SKÝRINGAR SJÁ TEIKN. NR. 20.

SKÚLASKEIÐ 8, HAFNARFIRÐI.	MÆLRÁÐI 1:50	VERK 1915	TEIKN. NR. 14.
HITALÖGN – GRUNNMYND.	Hannað 3.4.	Yfirlit 05.4.	DA 10
JÓHANN GUNNAR BERGPÓRSSON VERKFR. MVEI	Teiknað 05.7.	Sátt	OKT 19
STRANDGÖTU 11 HAFNARFIRÐI SM 10115			